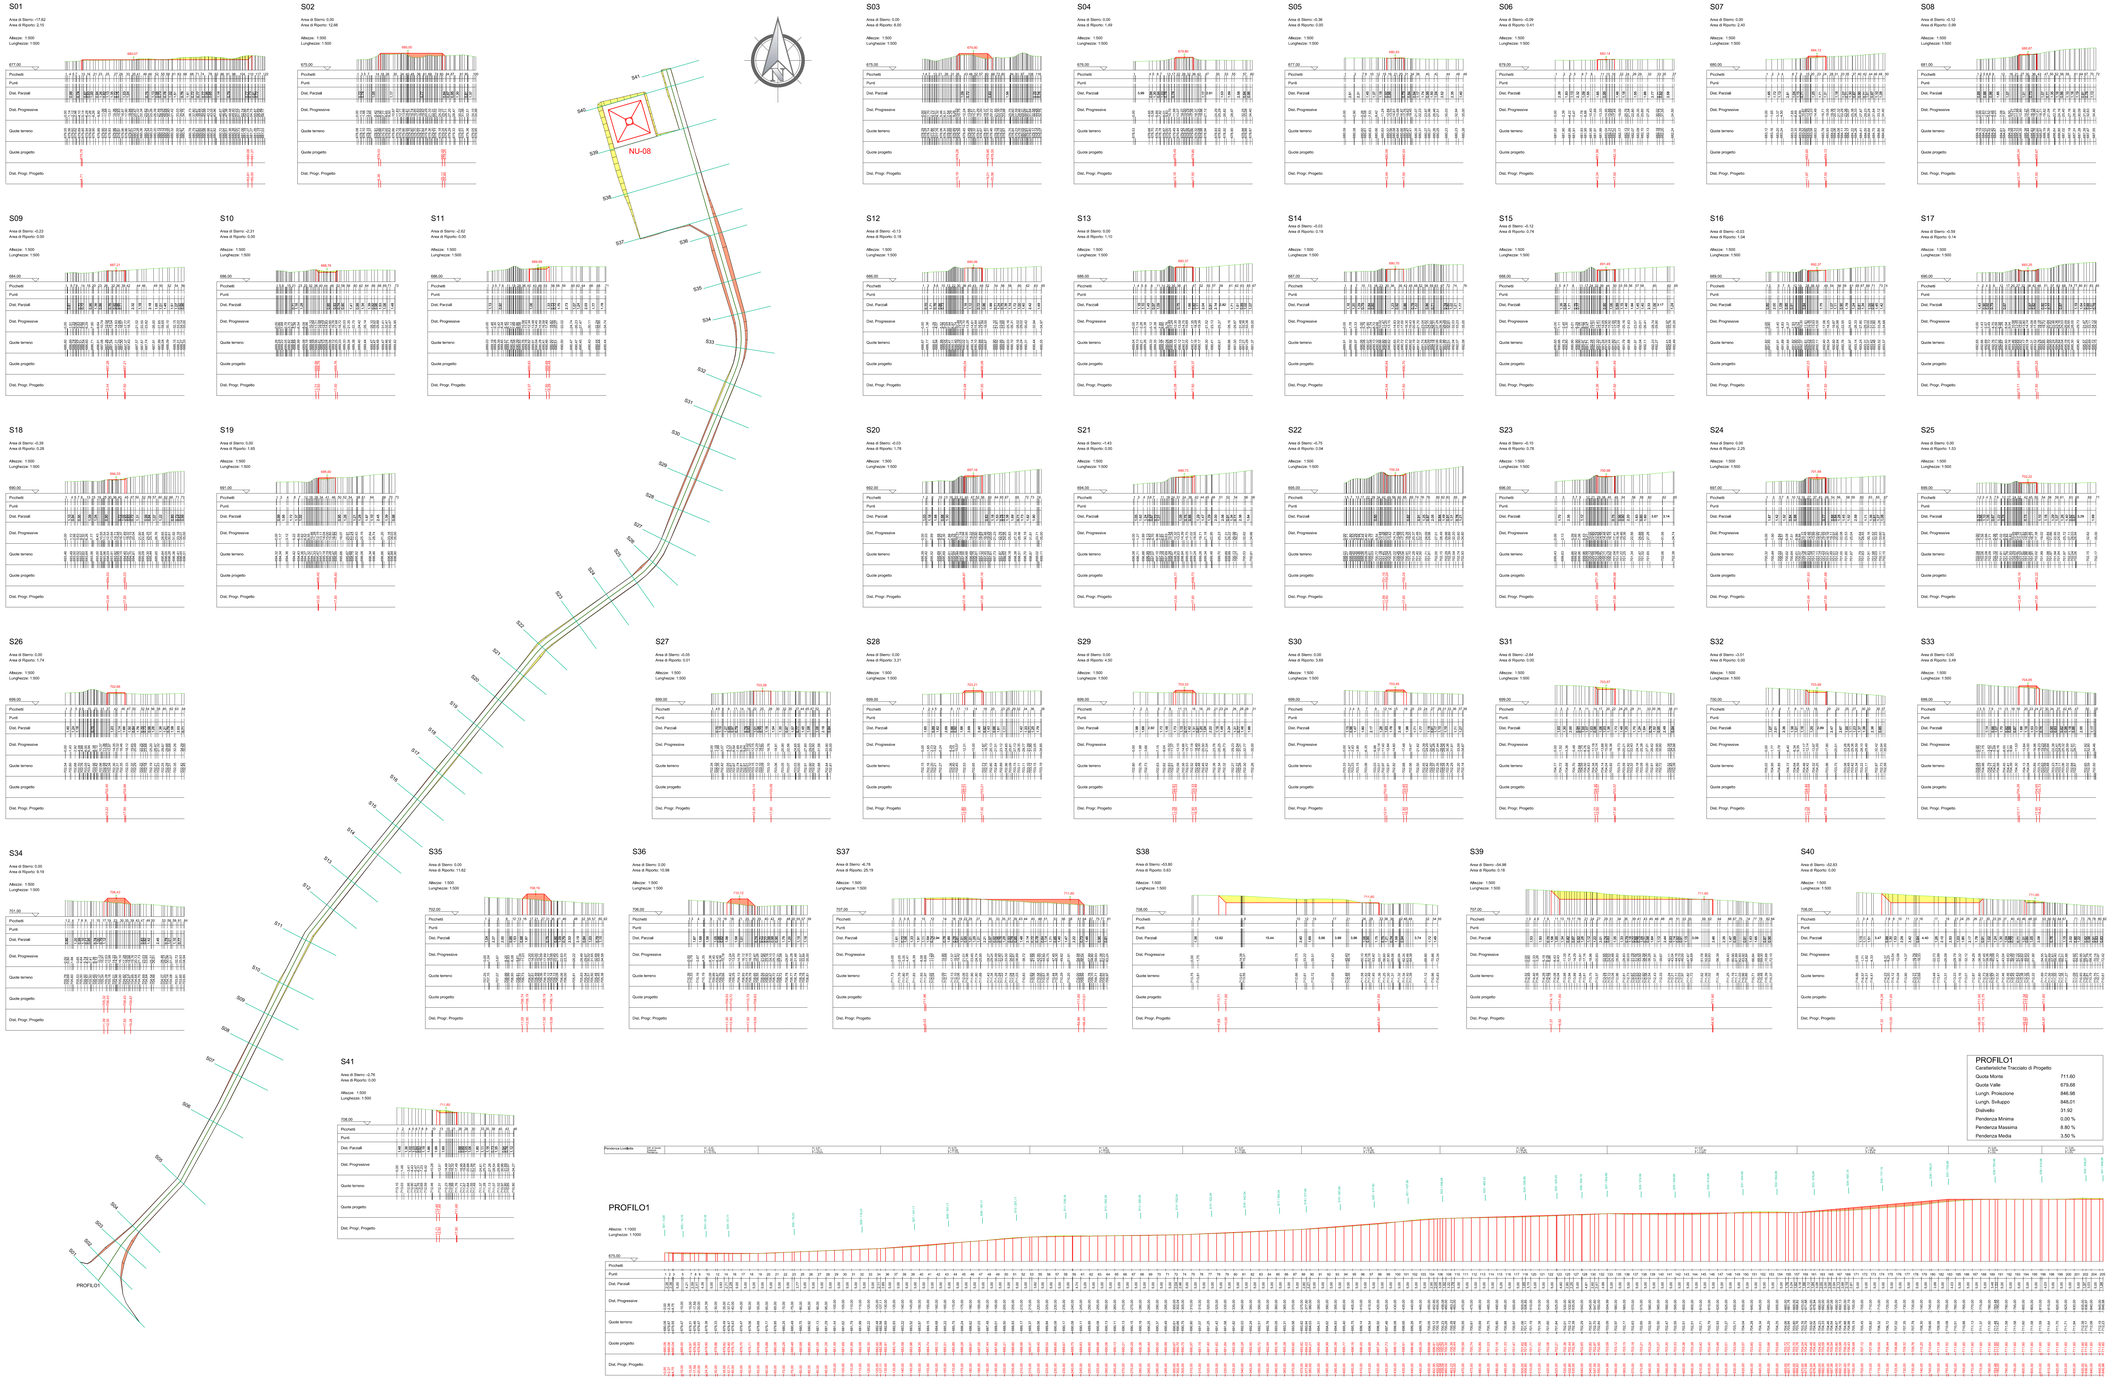

Localizzazione Geografica Impianto

Legenda

- FONDAZIONE WTG
- AREA DI SCAVO
- AREA DI RIPORTO

REGIONE SARDEGNA

Provincia di Sassari (SS)

COMUNI DI NULE E BENETUTTI

REV.	DESCRIZIONE	DATA	REDATTO	CONTROL.	APPROV.
1	EMISSIONE PER ENTI ESTERNI	06/03/20	ANTEX	FURNO C.	MATISKO A.
0	EMISSIONE PER COMMENTI	17/06/20	ANTEX	FURNO C.	MATISKO A.

Committente:

INNOGY ITALIA S.p.A.

Sede legale in Milano, via F. Restelli, 3/1 – 20124 Milano. Codice Fiscale e P. IVA 02590640021

innogy ingegneria & innovazione

Società di Progettazione:

Antex Group

Via Pippo Fava, 1 – 96100 Siracusa (SR) Tel. 0931/1811283
web: www.antexgroup.it e-mail: info@antexgroup.it

Progetto:

PARCO EOLICO DI NULE E BENETUTTI

Livello:

DEFINITIVO

Elaborato:

PROFILI E SEZIONI STRADALI
NU–08

Scala: 1:1.000

Nome DIS./FILE: C19023505–PD–EC–21–01

Allegato: 1/1

Foglio: A0

Timbro e firme:

Il presente documento è di proprietà della ANTEX GROUP srl
E vietata la comunicazione a terzi e la riproduzione senza il preventivo permesso scritto della suddetta. La società tutela i propri diritti a norma di legge.