


PLANIMETRIA ELETTROMECCANICA  
SCALA 1:100

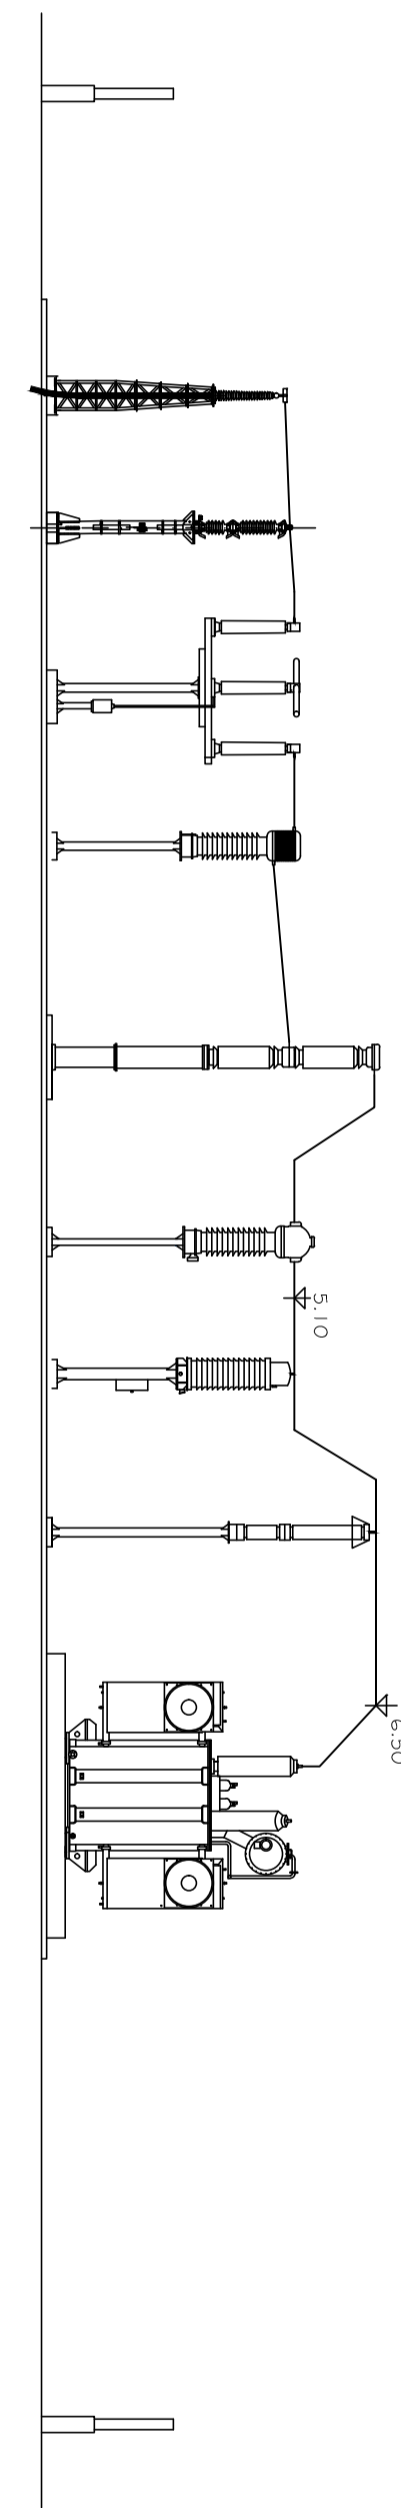

SEZIONE  
SCALA 1:100

LEGENDA SEZIONE:

	SEZIONATORE TRIPOLARE ORIZZONTALE 145-170 kV CON LAME DI TERRA
	SOSTEGNO UNIPOLARE AT
	SCARICATORE PER RETI A 150 kV CON SOSTEGNO
	INTERRUTTORE TRIPOLARE 170 kV
	a) TRASFORMATORE DI TENSIONE CON SOSTEGNO (ANCHE USO PROTEZIONI) b) TRASFORMATORE DI TENSIONE CAPACITIVO CON BOBINA DISBARRAMENTO (POSIZIONATO POCO PRIMA DELLA LINEA AT)
	a) TRASFORMATORE DI CORRENTE CON SOSTEGNO (ANCHE USO PROTEZIONI) b) TRASFORMATORE DI CORRENTE CON SOSTEGNO (POSIZIONATO POCO PRIMA DELLA LINEA AT)
	ARMADIO SMISTAMENTO

LEGENDA PIANTA:

	PROIETTORE PER LAMPADA A VAPORI DI SODIO AD ALTA PRESSIONE 400W
	PROIETT. PER LAMP. A VAPORI DI SODIO AD ALTA PRESS. 400W SU CIRC. DI EMERG.
	TUBO ALLUMINIO d.40
	TUBO ALLUMINIO d.100
	ARMADIO SMISTAMENTO
	SCARICATORE PER RETI A 150 kV
	INTERRUTTORE TRIPOLARE 170 kV
	TRASFORMATORE DI CORRENTE
	TRASFORMATORE DI TENSIONE
	SEZIONATORE DI TERRA
	SOSTEGNO UNIPOLARE AT
	SEZIONATORE TRIPOLARE ORIZZONTALE 145-170 kV CON LAME DI TERRA

# REGIONE SARDEGNA

Provincia di Sassari (SS)

## COMUNI DI NULE E BENETUTTI



1	EMISSIONE PER ENTI ESTERNI	15/06/20	BASSO G.	FURNO C.	NASTASI A.
0	EMISSIONE PER COMMENTI	10/04/20	BASSO G.	FURNO C.	NASTASI A.
REV.	DESCRIZIONE	DATA	REDATTO	CONTROL.	APPROV.

Committente:

## INNOGY ITALIA S.p.A.

Sede legale in Milano, via F. Restelli, 3/1 - 20124 Milano. Codice Fiscale e P. IVA 0259064021  
Società di Progettazione: *Ingegneria & Innovazione*

Via Pippo Fava, 1 - 96100 Siracusa (SR) Tel. 0931.1813283  
web: www.anteagroup.it e-mail: info@anteagroup.it

Progetto: **PARCO EOLICO DI NULE E BENETUTTI** Livello: **DEFINITIVO**

Elaborato: **PLANIMETRIA ELETTROMECCANICA SSE UTENTE** Progettato/Disegnato/Verificato: *[Signature]*  
Data: 15/06/2010

Scala: **1:100** Nome DIS./FILE: **C19023S05-PD-EE-05-01** Allegato: **1/1** F.to: **A1**

Il presente documento è di proprietà della ANTEX GROUP srl.  
E' vietata la comunicazione a terzi o la riproduzione senza il preventivo permesso scritto della suddetta. La società tutela i propri diritti a rigore la Legge.