

REGIONE SARDEGNA

Provincia di Sassari (SS)

COMUNI DI NULE E BENETUTTI



REV.	DESCRIZIONE	DATA	REDATTO	CONTROL.	APPROV.
1	EMISSIONE PER ENTI ESTERNI	09/06/20	BASSO G.	FURNO C.	NASTASI A.
0	EMISSIONE PER COMMENTI	10/04/20	BASSO G.	FURNO C.	NASTASI A.

Committente:

INNOGY ITALIA S.p.A.

innogy

Sede legale in Milano, via F. Restelli, 3/1 - 20124 Milano. Codice Fiscale e P. IVA 0259064021

Società di Progettazione: **Ingegneria & Innovazione**

Via Pippo Fava, 1 - 96100 Siracusa (SR) Tel. 0931.1813283
web: www.antexgroup.it e-mail: info@antexgroup.it

Progetto:	Livello:		
PARCO EOLICO DI NULE E BENETUTTI	DEFINITIVO		
Elaborato:	Progettista/Resp. Tecnico:		
SCHEMA A BLOCCHI IMPIANTO	Dott. Ing. Furno Cesare		
Scala: --	Nome DIS./FILE: C19023S05-PD-EE-07-01	Allegato: 1/1	F.to: A3

Il presente documento è di proprietà della ANTEX GROUP srl.
E' vietata la comunicazione a terzi o la riproduzione senza il preventivo permesso scritto della suddetta. La società tutela i propri diritti a rigore di Legge.

CABINA PRIMARIA TERNA - BUDDUSO'

IMPIANTO DI RETE PER LA CONNESSIONE

NUOVA SEZIONE MONTANTE LINEA IN CAVO

IMPIANTO DI UTENTE PER LA CONNESSIONE

INNOGY Italia S.p.A.


SOTTOSTAZIONE UTENTE DI BUDDUSO'

INNOGY Italia S.p.A.

IMPIANTO EOLICO "NULE-BENETUTTI"

POTENZA PRODUTTIVA INSTALLATA 62,7 MW

CABINA DI STAZIONE

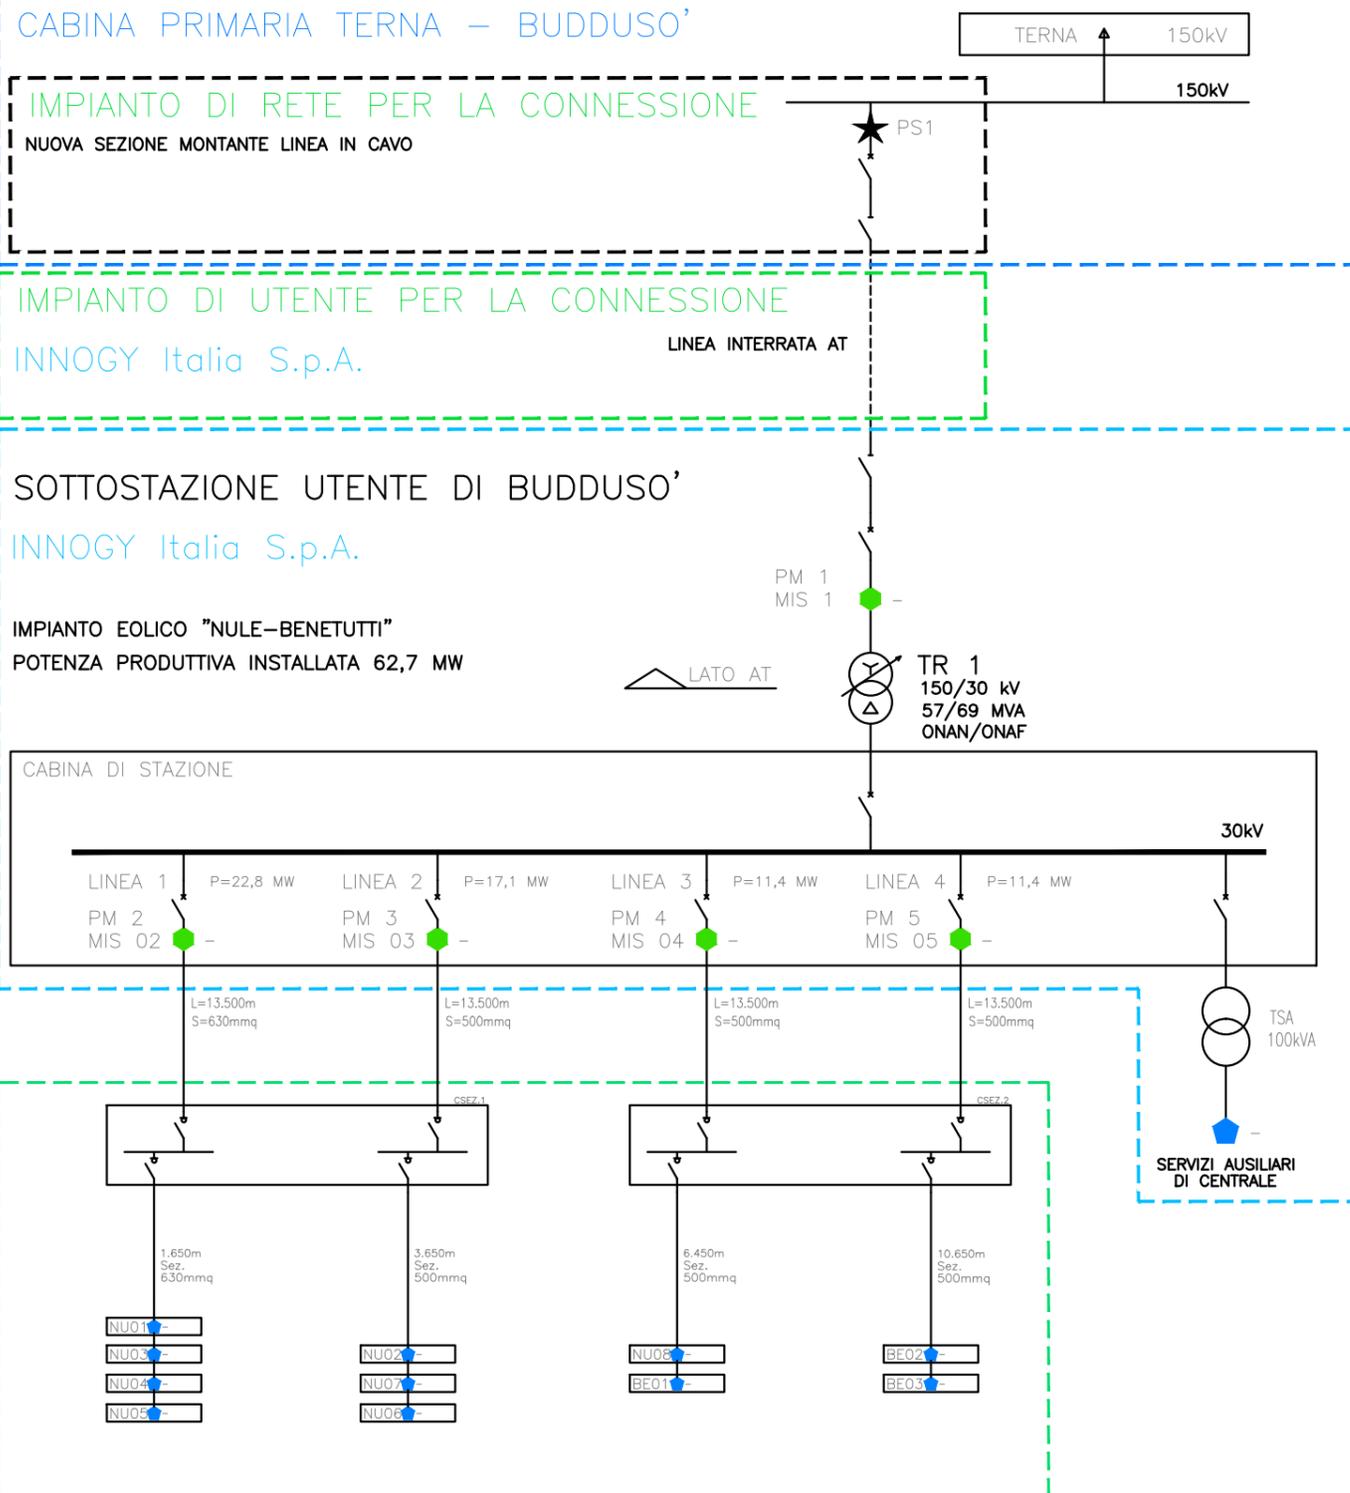

LEGENDA:

★	PS - Punto di scambio fisico
⬢	ADM - Misuratore con contatore ai fini commerciali.
⬢	UTF - Misuratore dell'ufficio di Finanza.
⬢	ADM/UTF - Misuratore coincidente per i fini commerciali e dell'ufficio di Finanza.