



STAZIONI ELETTRICHE A 132÷150 kV

CANCELLO

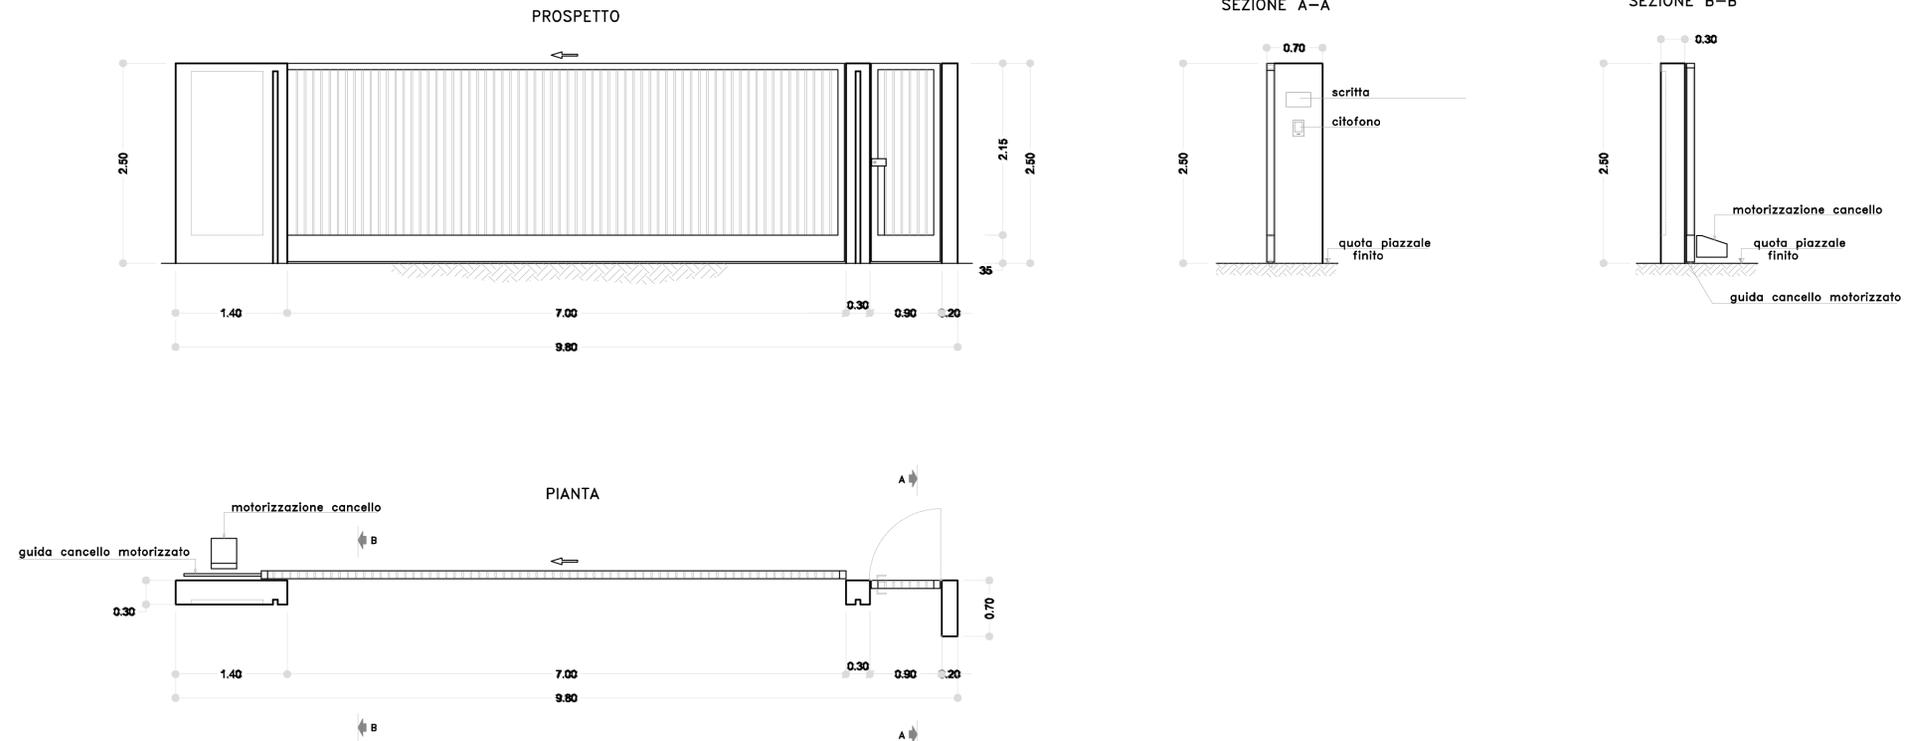

CHIOSCO

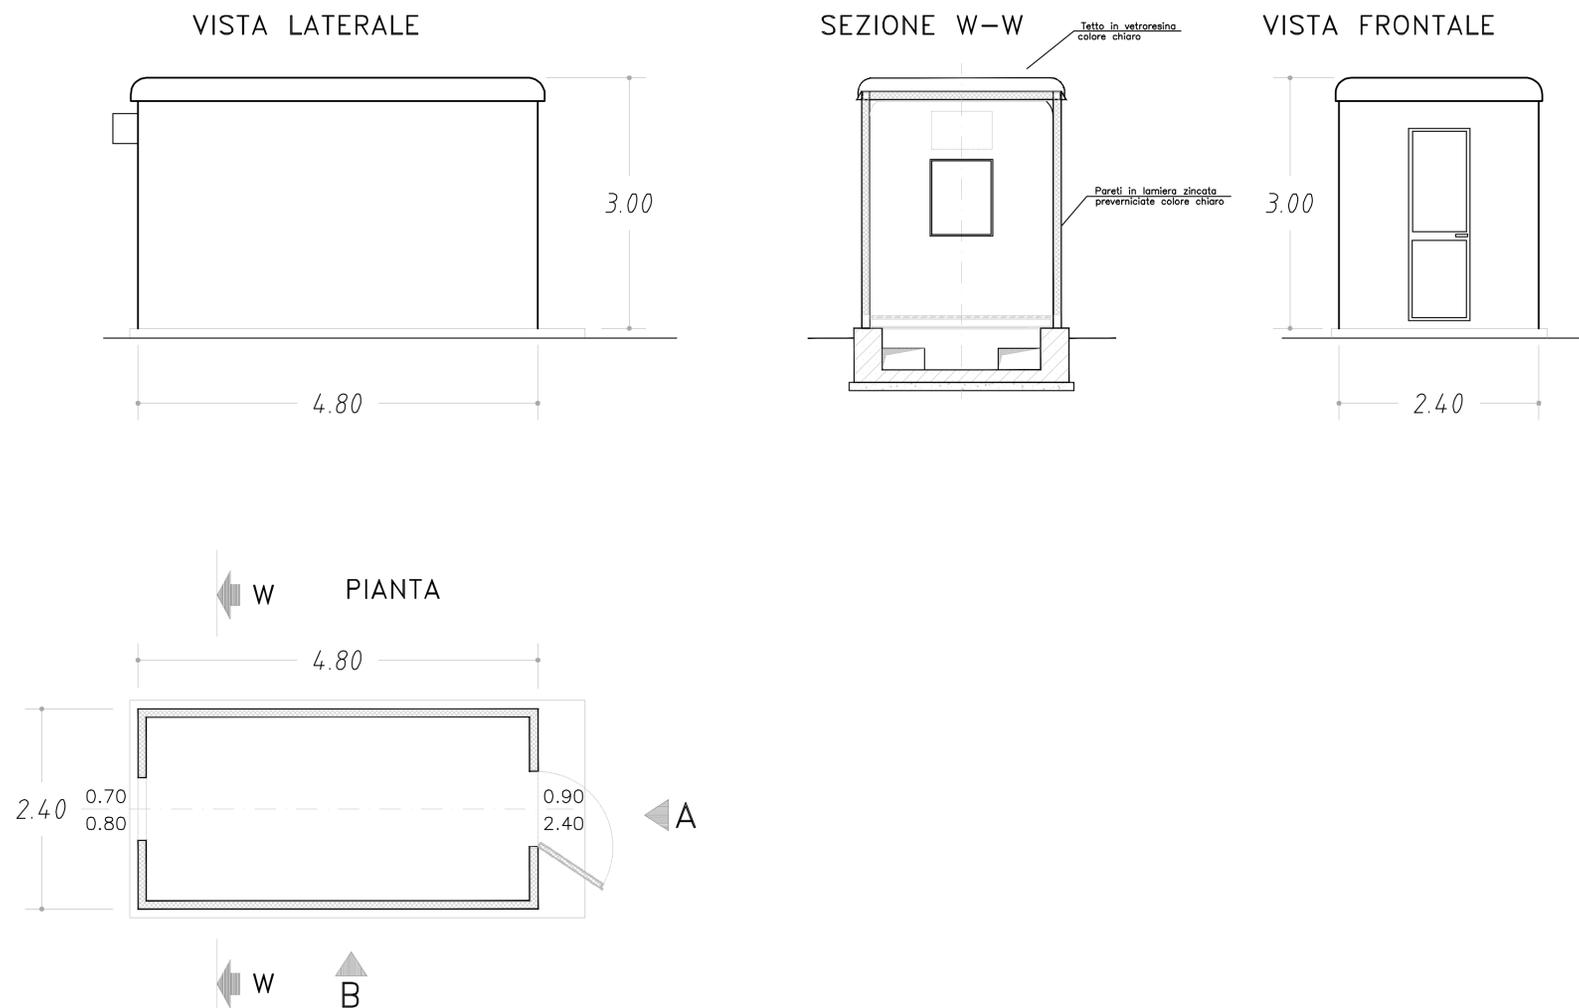

REGIONE SARDEGNA
Provincia di Sassari (SS)

COMUNI DI NULE E BENETUTTI



REV.	DESCRIZIONE	DATA	REDATTO	CONTROL.	APPROV.
1	EMMISSIONE PER ENTI ESTERNI	09/06/20	BASSO G.	FURNO C.	NASTASI A.
0	EMMISSIONE PER COMMENTI	10/04/20	BASSO G.	FURNO C.	NASTASI A.

Committente:

INNOGY ITALIA S.p.A.

Sede legale in Milano, via F. Restelli, 3/1 - 20124 Milano. Codice Fiscale e P. IVA 0259064021

Società di Progettazione: **Antex group** Ingegneria & Innovazione

Via Pippo Fava, 1 - 96100 Siracusa (SR) Tel. 0931.1813283
web: www.antexgroup.it e-mail: info@antexgroup.it

Progetto: **PARCO EOLICO DI NULE E BENETUTTI** Livello: **DEFINITIVO**

Elaborato: **ARREDI SSE UTENTE** Progettista/Resp. Tecnico: *[Signature]*

Scala: -;- Nome DIS./FILE: C19023S05-PD-EE-09-01 Allegato: 1/1 F.to: A1

Il presente documento è di proprietà della ANTEX GROUP srl. E' vietata la comunicazione a terzi o la riproduzione senza il preventivo permesso scritto della suddetta. La società tutela i propri diritti a ripara la Legge.