




Aree Recupero Ambientale

- Siti Inquinati:
 - Sito Amianto
 - Sito Inquinato
 - Area di rispetto del sito inquinato
- Aree minerarie dismesse
- Discariche
- Scavi

Aree Interesse Naturalistico istituzionalmente tutelate

- Aree Gestione Speciale Ente Foreste
- Casi Permanenti di Protezione Faunistica
- Siti di Interesse Comunitario
- Zone Protezione Speciale
- Sistema Regionali dei Parchi

Fonte: <http://www.sardegnaegeoportale.it/webgis2/sardegnaegeoportale/7map-ppr/2006>
 Sardegna geoportale - mappe PPR - accesso ai dati - metadati

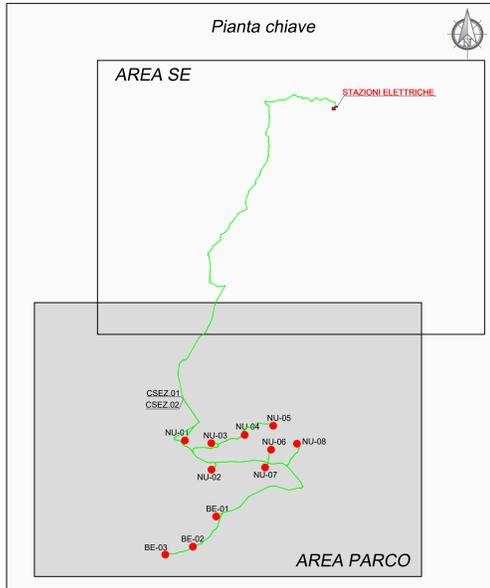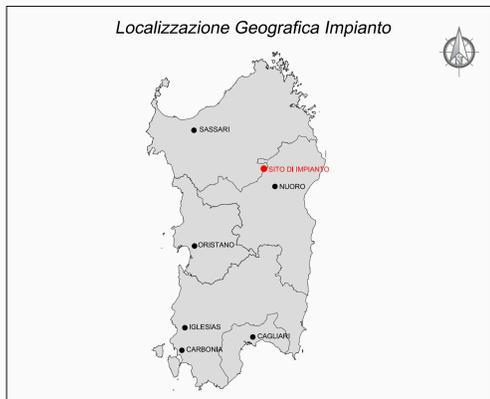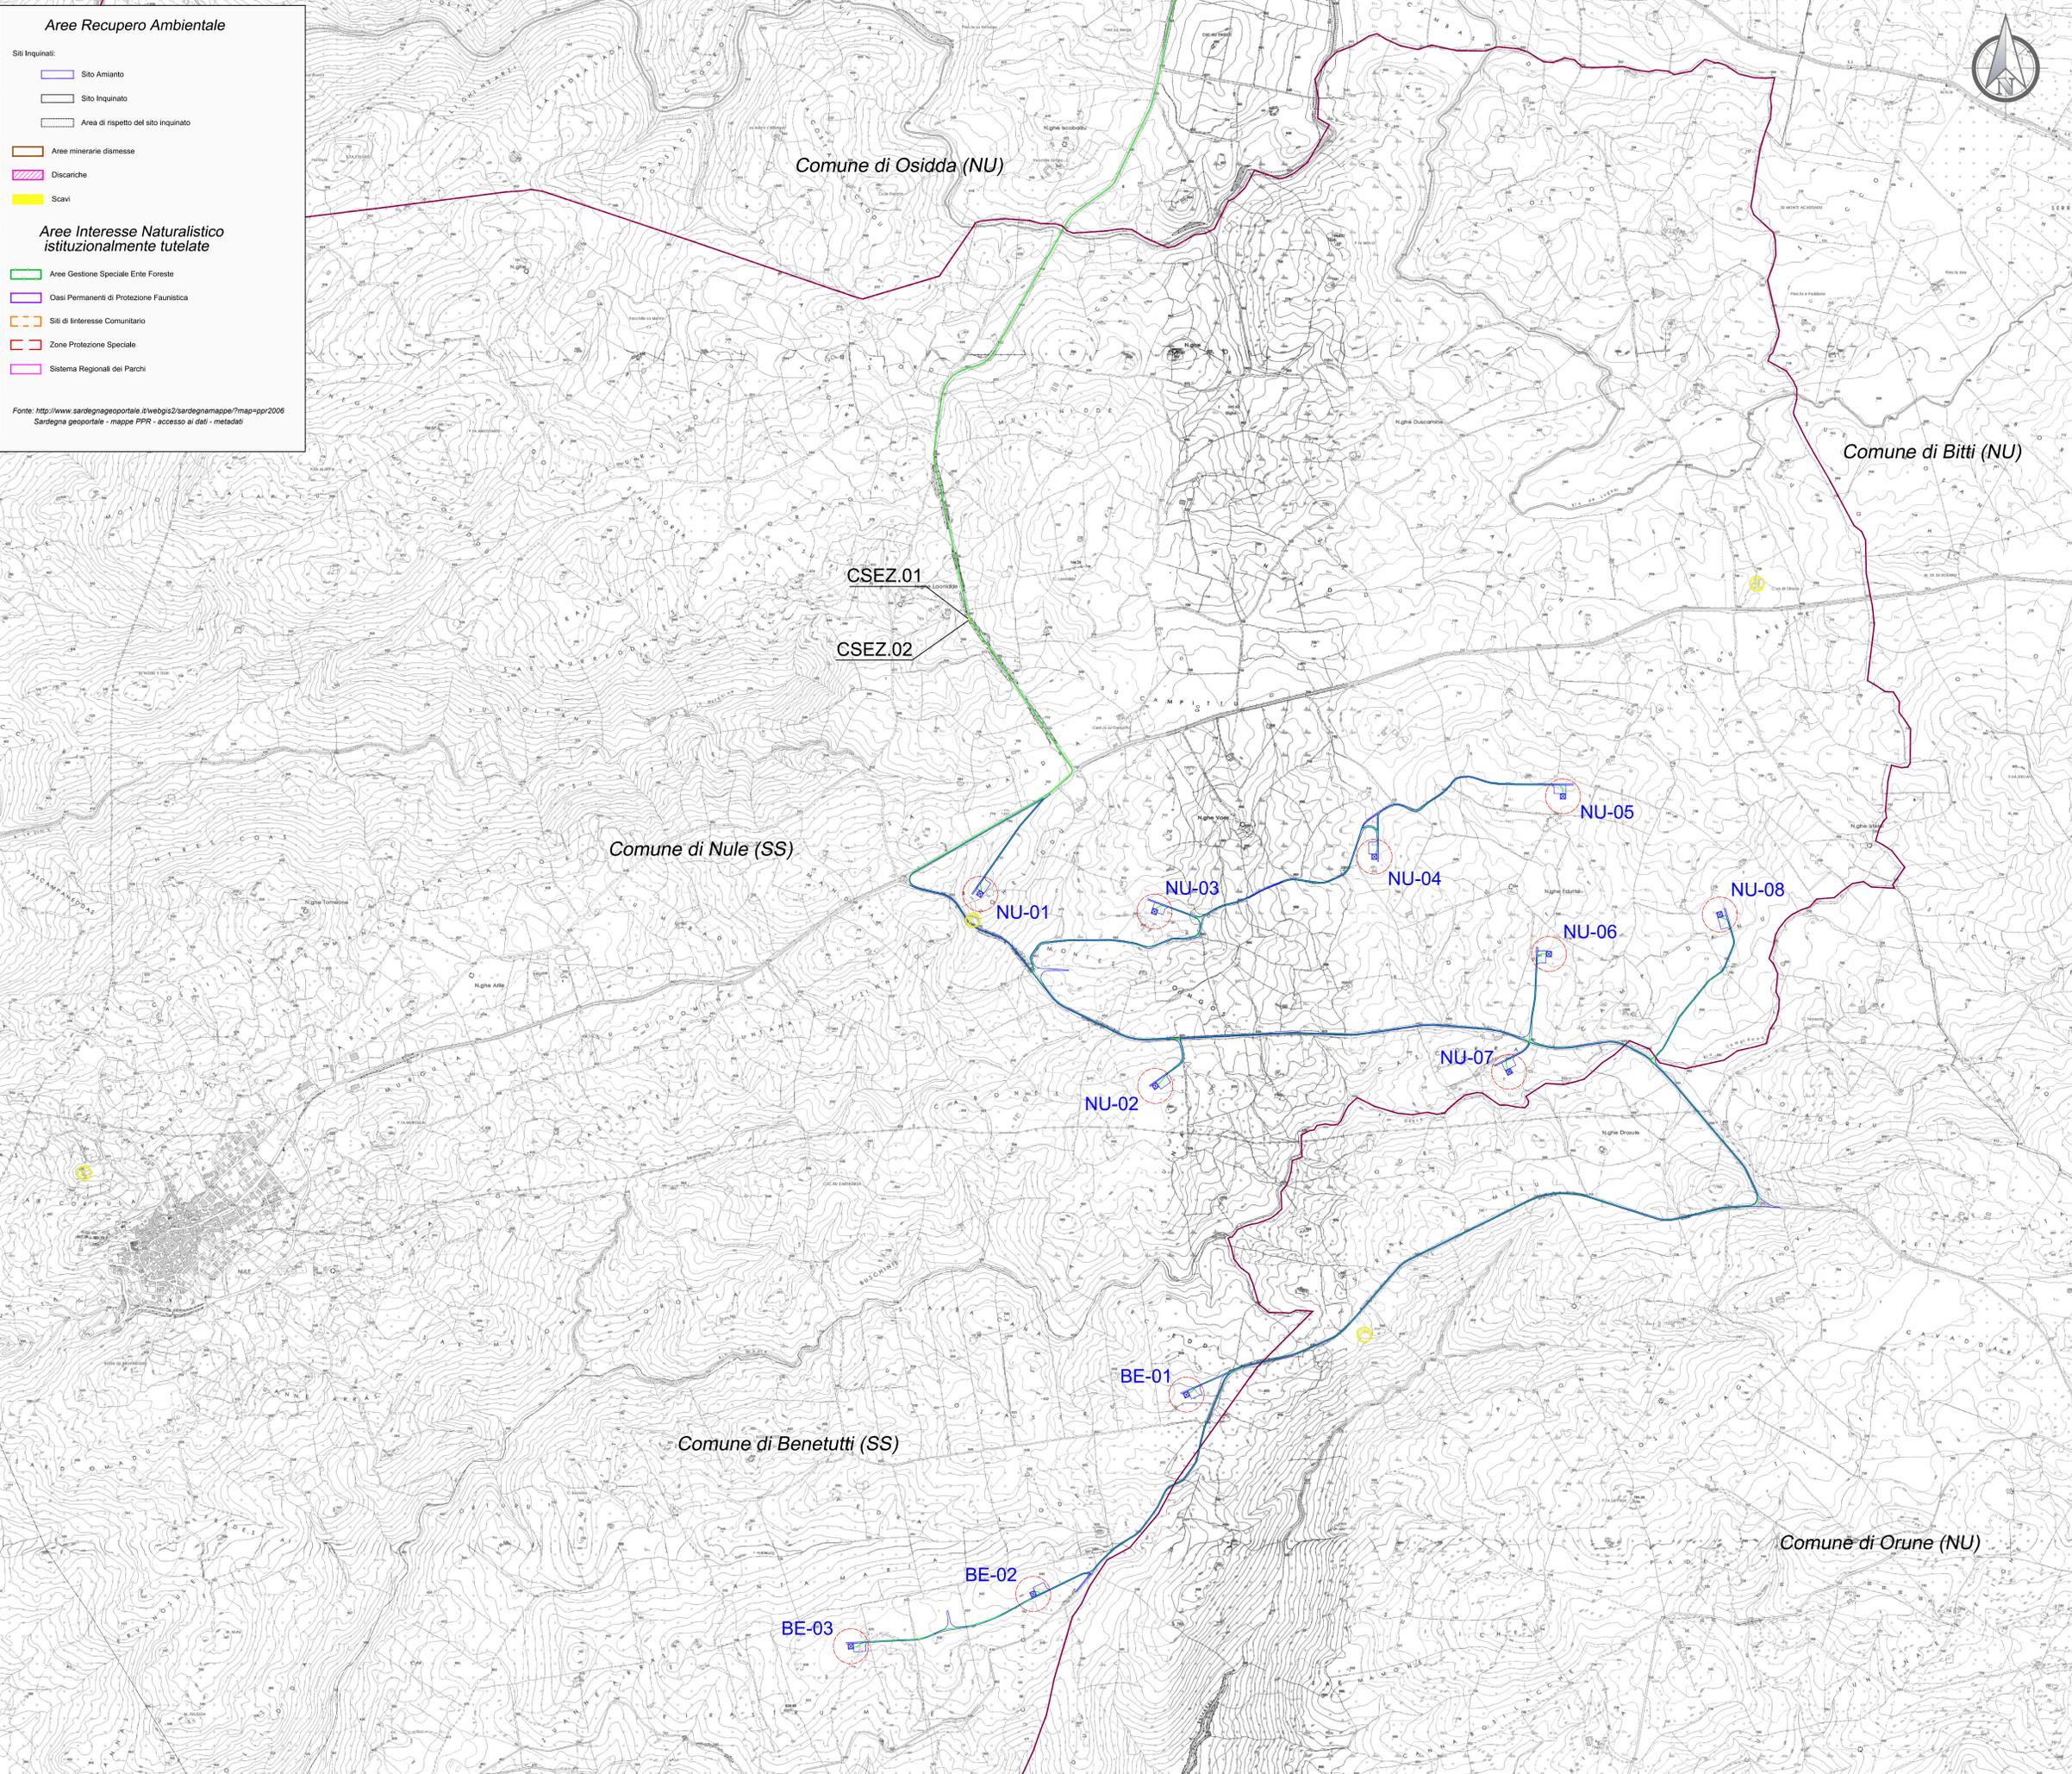

Legenda

- CAVIDOTTO MT
- PIAZZOLE WTG
- LAYOUT IMPIANTO
- LIMITI COMUNALI
- LIMITI PROVINCIALI
- CAVIDOTTO AT INTERRATO
- STAZIONE ELETTRICA BUDDUSO' 150 Kv
- STAZIONE ELETTRICA DI TRASFORMAZIONE INNOGY ITALIA S.p.A.
- CABINE SEZIONAMENTO

481030	481040
481070	481080
481110	481120
481150	481160

CTR scala: 1:10.000
 Fonte: <http://www.sardegnaegeoportale.it/areetematiche/cartatecnicaregionale/>

REGIONE SARDEGNA
 Provincia di Sassari (SS)

COMUNI DI NULE E BENETUTTI

1	EMMISSIONE PER ENTI ESTERNI	25/05/20	ANTEX	FURNO C.	NASTASI A.
0	EMMISSIONE PER COMMENTI	26/05/20	ANTEX	FURNO C. <td>NASTASI A. </td>	NASTASI A.
REV.	DESCRIZIONE	DATA	REDATTO	CONTROL.	APPROV.

Comititante:

INNOGY ITALIA S.p.A.

Sede legale in Milano, via F. Restelli, 3/1 - 20124 Milano, Codice Fiscale e P. IVA 0259066021

Progettazione:

Antex Via Pippo Fano, 1 - 96100 Siracusa (SR) Tel. 0931 1813283
 www.annogry.it e-mail: info@annogry.it

Progetto: **PARCO EOLICO DI NULE E BENETUTTI** **DEFINITIVO**

Elaborato: **INQUADRAMENTO IMPIANTO EOLICO SU PPR - AREE RECUPERO AMBIENTALE E AREE DI INTERESSE NATURALISTICO**

Scala: 1:10.000 Nome DS/FILE: C19023505-VA-PL-06-01 Allegato: 1/2 F.to: 40

Il presente documento è di proprietà della ANTEX GROUP s.r.l.
 È vietata la comunicazione e l'uso a terzi senza il permesso scritto della società. La società tutela i propri diritti e ogni legge.