

**Componenti insediativi**

Centri abitati:

- Centri di antica e prima formazione
- Espansione fino agli anni 50
- Espansioni recenti

Grandi aree industriali

Aree estrattive:

- Aree estrattive di seconda categoria (cave)
- Aree estrattive di prima categoria (miniere)




Insedamenti, turistici, produttivi e infrastrutture:

- Aree infrastrutture
- Aree speciali e aree militari
- Centri di antica e prima formazione
- Espansione fino agli anni 50
- Espansioni recenti
- Aree estrattive di seconda categoria (cave)
- Aree estrattive di prima categoria (miniere)

**Aree Produttive Storiche**

- Aree della bonifica D.G.R. 2009-2010
- Aree delle saline storiche
- Aree dell'organizzazione mineraria
- Parco geomorfologico ambientale e storico - DM 08.09.2016

Fonte: <http://www.sardegnaegeoportale.it/webgis2/sardegnaegeoportale/?mapppr2006>  
 Sardegna geoportale - mappe PPR - accesso ai dati - metadati

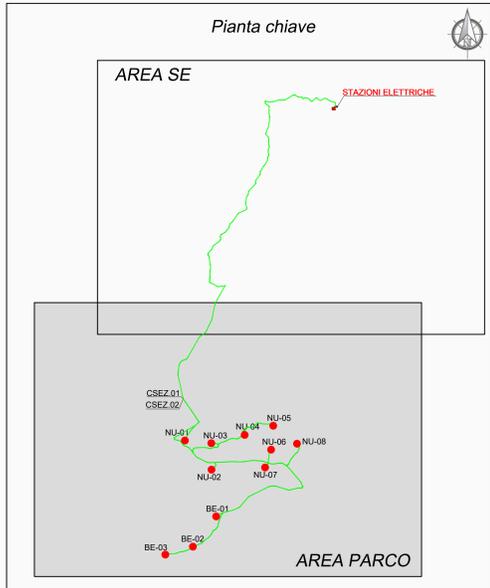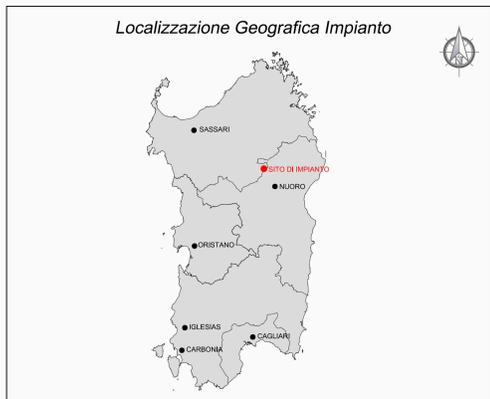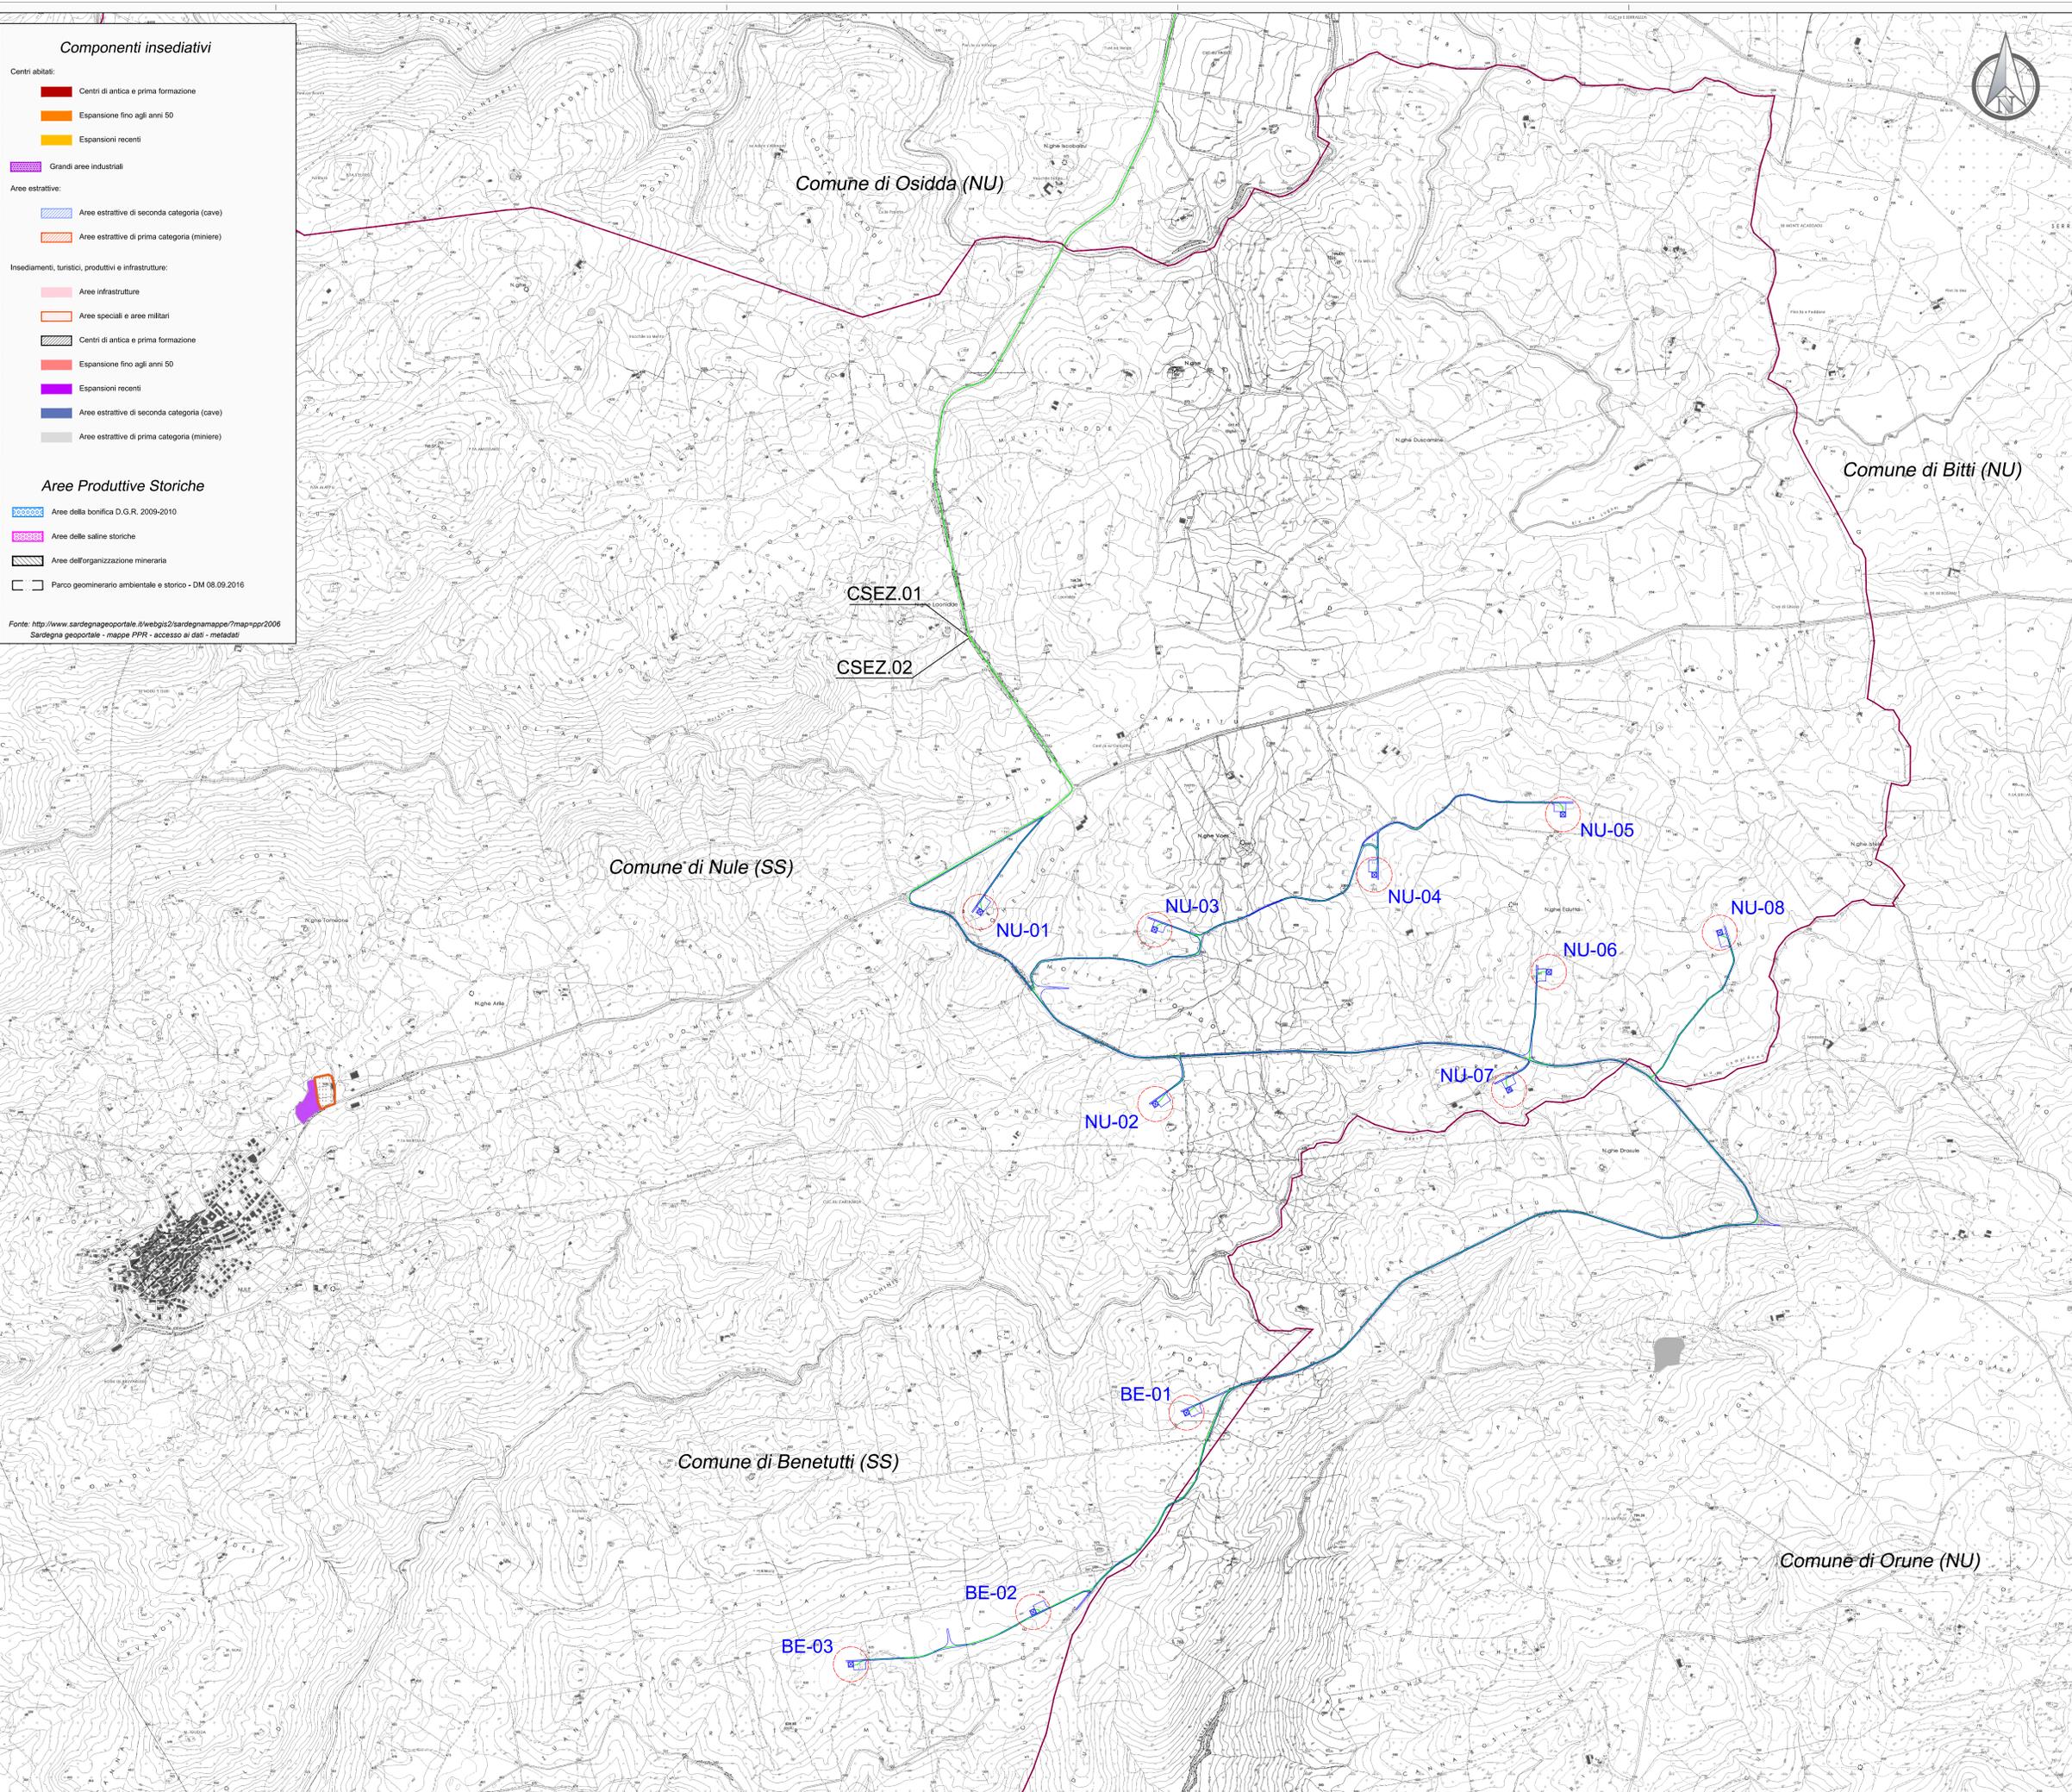

**Legenda**

- CAVIDOTTO MT
- PIAZZOLE WTG
- LAYOUT IMPIANTO
- LIMITI COMUNALI
- LIMITI PROVINCIALI
- CAVIDOTTO AT INTERRATO
- STAZIONE ELETTRICA BUDDUSO' 150 kv
- STAZIONE ELETTRICA DI TRASFORMAZIONE INNOGY ITALIA S.p.A.
- CABINE SEZIONAMENTO

481030	481040
481070	481080
481110	481120
481150	481160

CTR scala: 1:10.000  
 Fonte: <http://www.sardegnaegeoportale.it/areetematiche/cartatecnica/regionale/>

**REGIONE SARDEGNA**  
 Provincia di Sassari (SS)

**COMUNI DI NULE E BENETUTTI**

1	EMISSIONE PER ENTI ESTERNI	25/05/20	ANTEX	FURNO C.	NASTASI A.
0	EMISSIONE PER COMMENTI	26/05/20	ANTEX	FURNO C.	NASTASI A.
REV.	DESCRIZIONE	DATA	REDATTO	CONTROL.	APPROV.

Comittente:

**INNOGY ITALIA S.p.A.**

Sede legale in Milano, via F. Restelli, 3/1 - 20124 Milano, Codice Fiscale e P. IVA 0259064021  
 Direzione Progettazione: [www.innogy.it](http://www.innogy.it)  
 ingegneria & innovazione

Progettato da: **Antex Group**  
 Via Pizzo Fano, 1 - 96100 Siracusa (SR) Tel. 0931 1813283  
 www.antexgroup.it e-mail: info@antexgroup.it

Progetto: **PARCO EOLICO DI NULE E BENETUTTI** **DEFINITIVO**

Esplorato: **INQUADRAMENTO IMPIANTO EOLICO SU PPR COMPONENTI INSEDIATIVI E AREE PRODUTTIVE STORICHE**

Scala: 1:10.000 Nome DS/FILE: C19023505-VA-PL-08-01 Foglio: 1/2 F.to: 40

Il presente documento è di proprietà dell'ANTEX GROUP s.p.a.  
 È vietata la comunicazione e l'uso a terzi senza il permesso scritto del soggetto. La società tutela i propri diritti e ogni legge.