

Aree vincolate per scopi idrogeologici


- Art. 1 R.D.L. 3267/1923
- Art. 18 Legge 991/1952
- Art. 9 NTA PAI
- Art. 17 R.D.L. 3267/1923
- Art. 47 R.D.L. 3267/1923
- Art. 53 R.D.L. 3267/1923
- Art. 130 R.D.L. 3267/1923
- Art. 91 R.D.L. 3267/1923
- Art. 182 R.D.L. 3267/1923

Fonte: <http://webgis2.regione.sardegna.it/catalogodi/>

Localizzazione Geografica Impianto



Pianta chiave

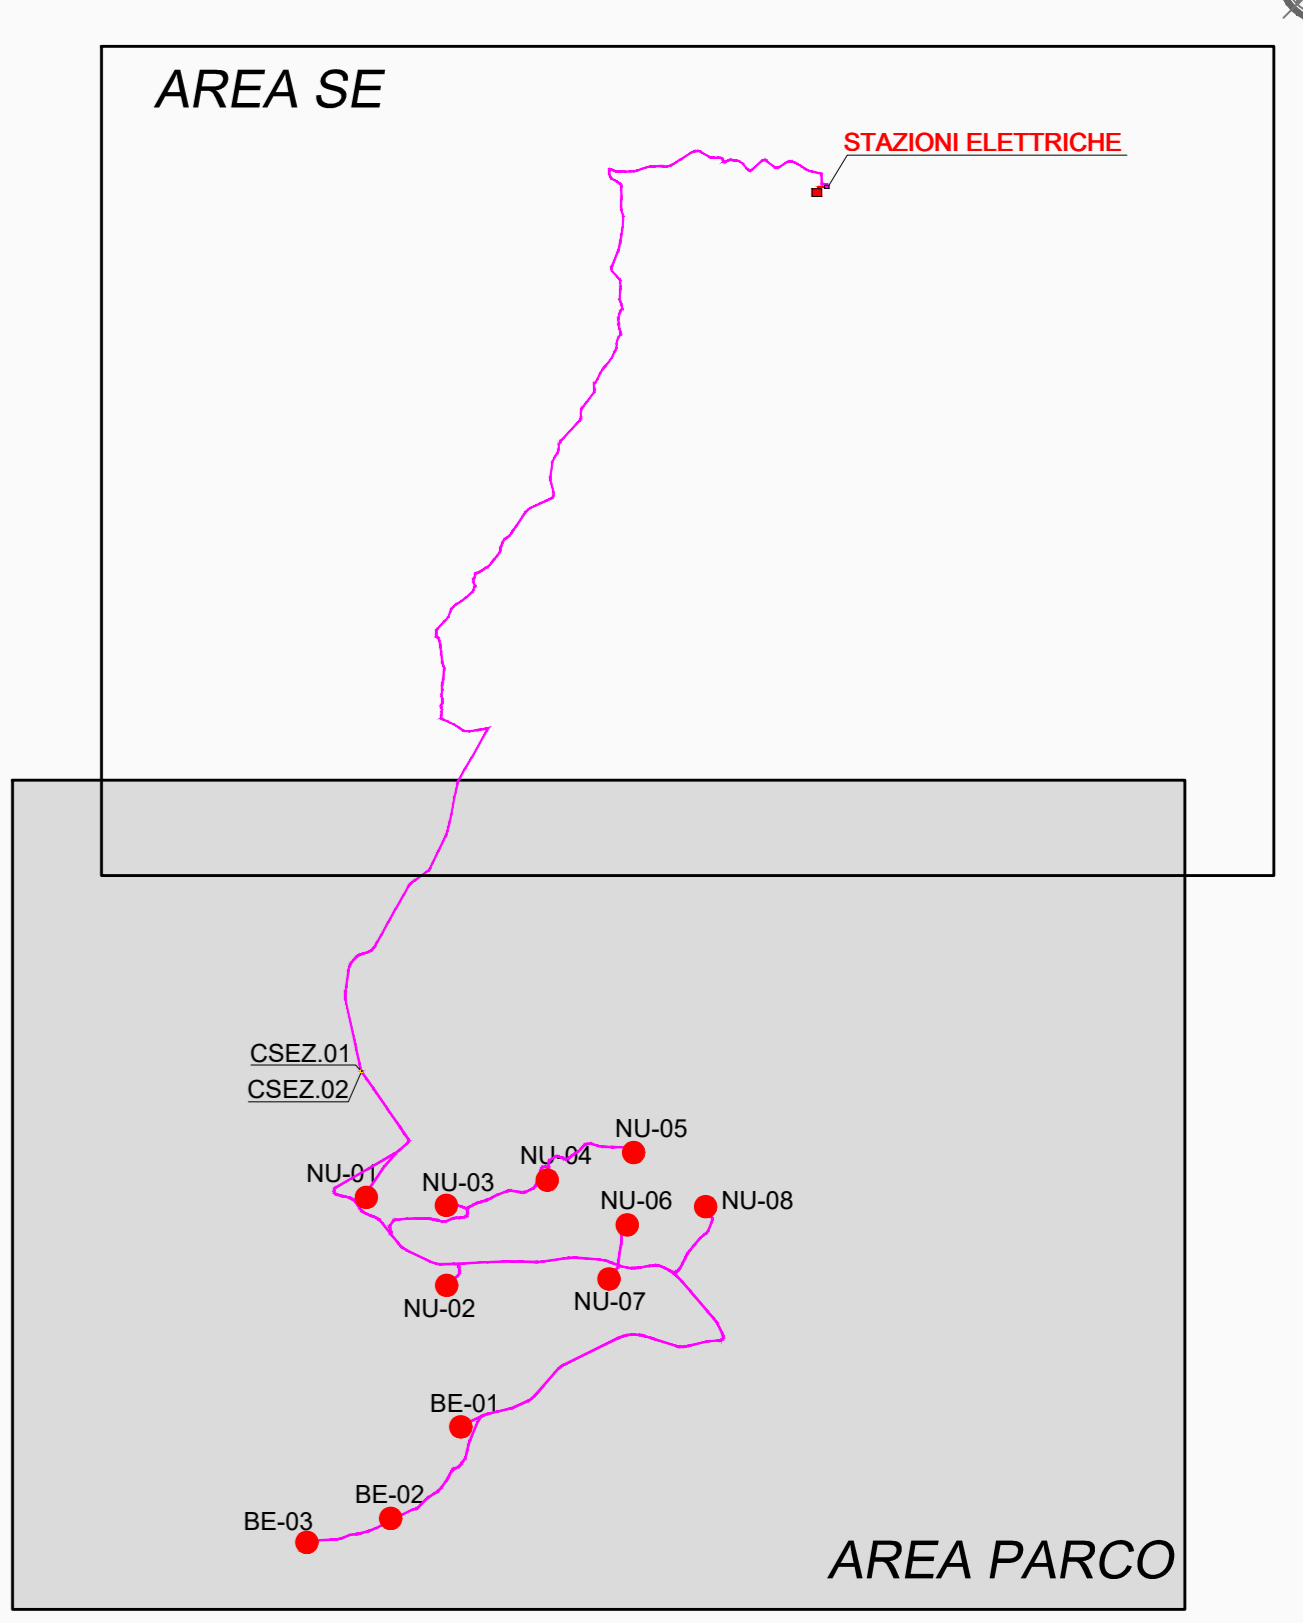

Legenda

- CAVIDOTTO MT
- PIAZZOLE WTG
- LAYOUT IMPIANTO
- LIMITI COMUNALI
- LIMITI PROVINCIALI
- CAVIDOTTO AT INTERRATO
- STAZIONE ELETTRICA BUDDUSO' 150 kv
- STAZIONE ELETTRICA DI TRASFORMAZIONE INNOGY ITALIA S.p.A.
- CABINE SEZIONAMENTO

481030	481040
481070	481080
481110	481120
481150	481160

CTR scala: 1:10.000
Fonte: <http://www.sardegnaeportal.it/areemetiche/carta/tecnica/regionale/>

REGIONE SARDEGNA
Provincia di Sassari (SS)

COMUNI DI NULE E BENETUTTI



1	EMMISSIONE PER ENTI ESTERNI	25/05/20	ANTEX	FURNO C.	NASTASI A.
0	EMMISSIONE PER COMMENTI	26/03/20	ANTEX	FURNO C.	NASTASI A.
REV.	DESCRIZIONE	DATA	REDATTO	CONTROL.	APPROV.

INNOGY ITALIA S.p.A.

Sede legale in Milano, via F. Restelli, 3/1 - 20124 Milano, Codice Fiscale e P. IVA 0259064021
Ingegneria & Innovazione



Via Pippo Fano, 1 - 96100 Siracusa (SR) Tel. 0931 1813283
www.innogy.it e-mail: info@innogy.it

PARCO EOLICO DI NULE E BENETUTTI **DEFINITIVO**

Elaborato: **INQUADRAMENTO IMPIANTO EOLICO SU AREE VINCOLATE PER SCOPI IDROGEOLOGICI**

Scala:	Nome DS/FILE:	Regio:	Foto:
1:10.000	C19023505-VA-PL-12-01	1/2	40

Il presente documento è di proprietà della ANTEX GROUP srl.
E' vietata la comunicazione e l'uso a terzi senza il permesso scritto del soggetto. La società tutela i propri dati e ogni logo.

