


Aree non idonee FER

-  Aree non idonee - Vincoli dell'assetto ambientale - All. alla Deliberazione N. 40/11 DEL 7.8.2015
-  Aree non idonee - Vincoli dell'assetto ambientale - All. alla Deliberazione N. 40/11 DEL 7.8.2015 specie animali e vegetali soggette a tutela dalle convenzioni internazionali - Tetrax tetrax
-  Art. 142 e 143 D.lgs n.42 del 2004 - PPR
-  Art. 142 e 143 D.lgs n.42 del 2004 - PPR
-  Art. 142 e 143 D.lgs n.42 del 2004 - PPR
-  Art. 138 D.lgs n.42 del 2004 - PPR
-  PAI - Pericolo idraulico, geomorfologico, alluvioni e frane

Fonte: <http://www.sardegnaeoportale.it/webgis2/sardegnaeoportale/?map=ecolico>

Note

In riferimento alle "Aree non idonee - Vincoli dell'assetto ambientale - All. alla Deliberazione N. 40/11 DEL 7.8.2015 - specie animali e vegetali soggette a tutela dalle convenzioni internazionali - Tetrax tetrax", si rimanda alla relazione specialistica allegata all'istanza di VIA dal titolo "Relazione sulla presenza di specie animali e vegetali soggette a tutela dalle convenzioni internazionali" C19023S05-VA-RT-06, in quanto si palesa un'incongruenza tra la rappresentazione cartografica disponibile sul GeoPortale della Regione Sardegna e i dati ufficiali pubblicati a seguito dello svolgimento del "Piano d'azione per la salvaguardia e il monitoraggio della Gallina prataiola e del suo habitat in Sardegna, redatto a Dicembre 2011.

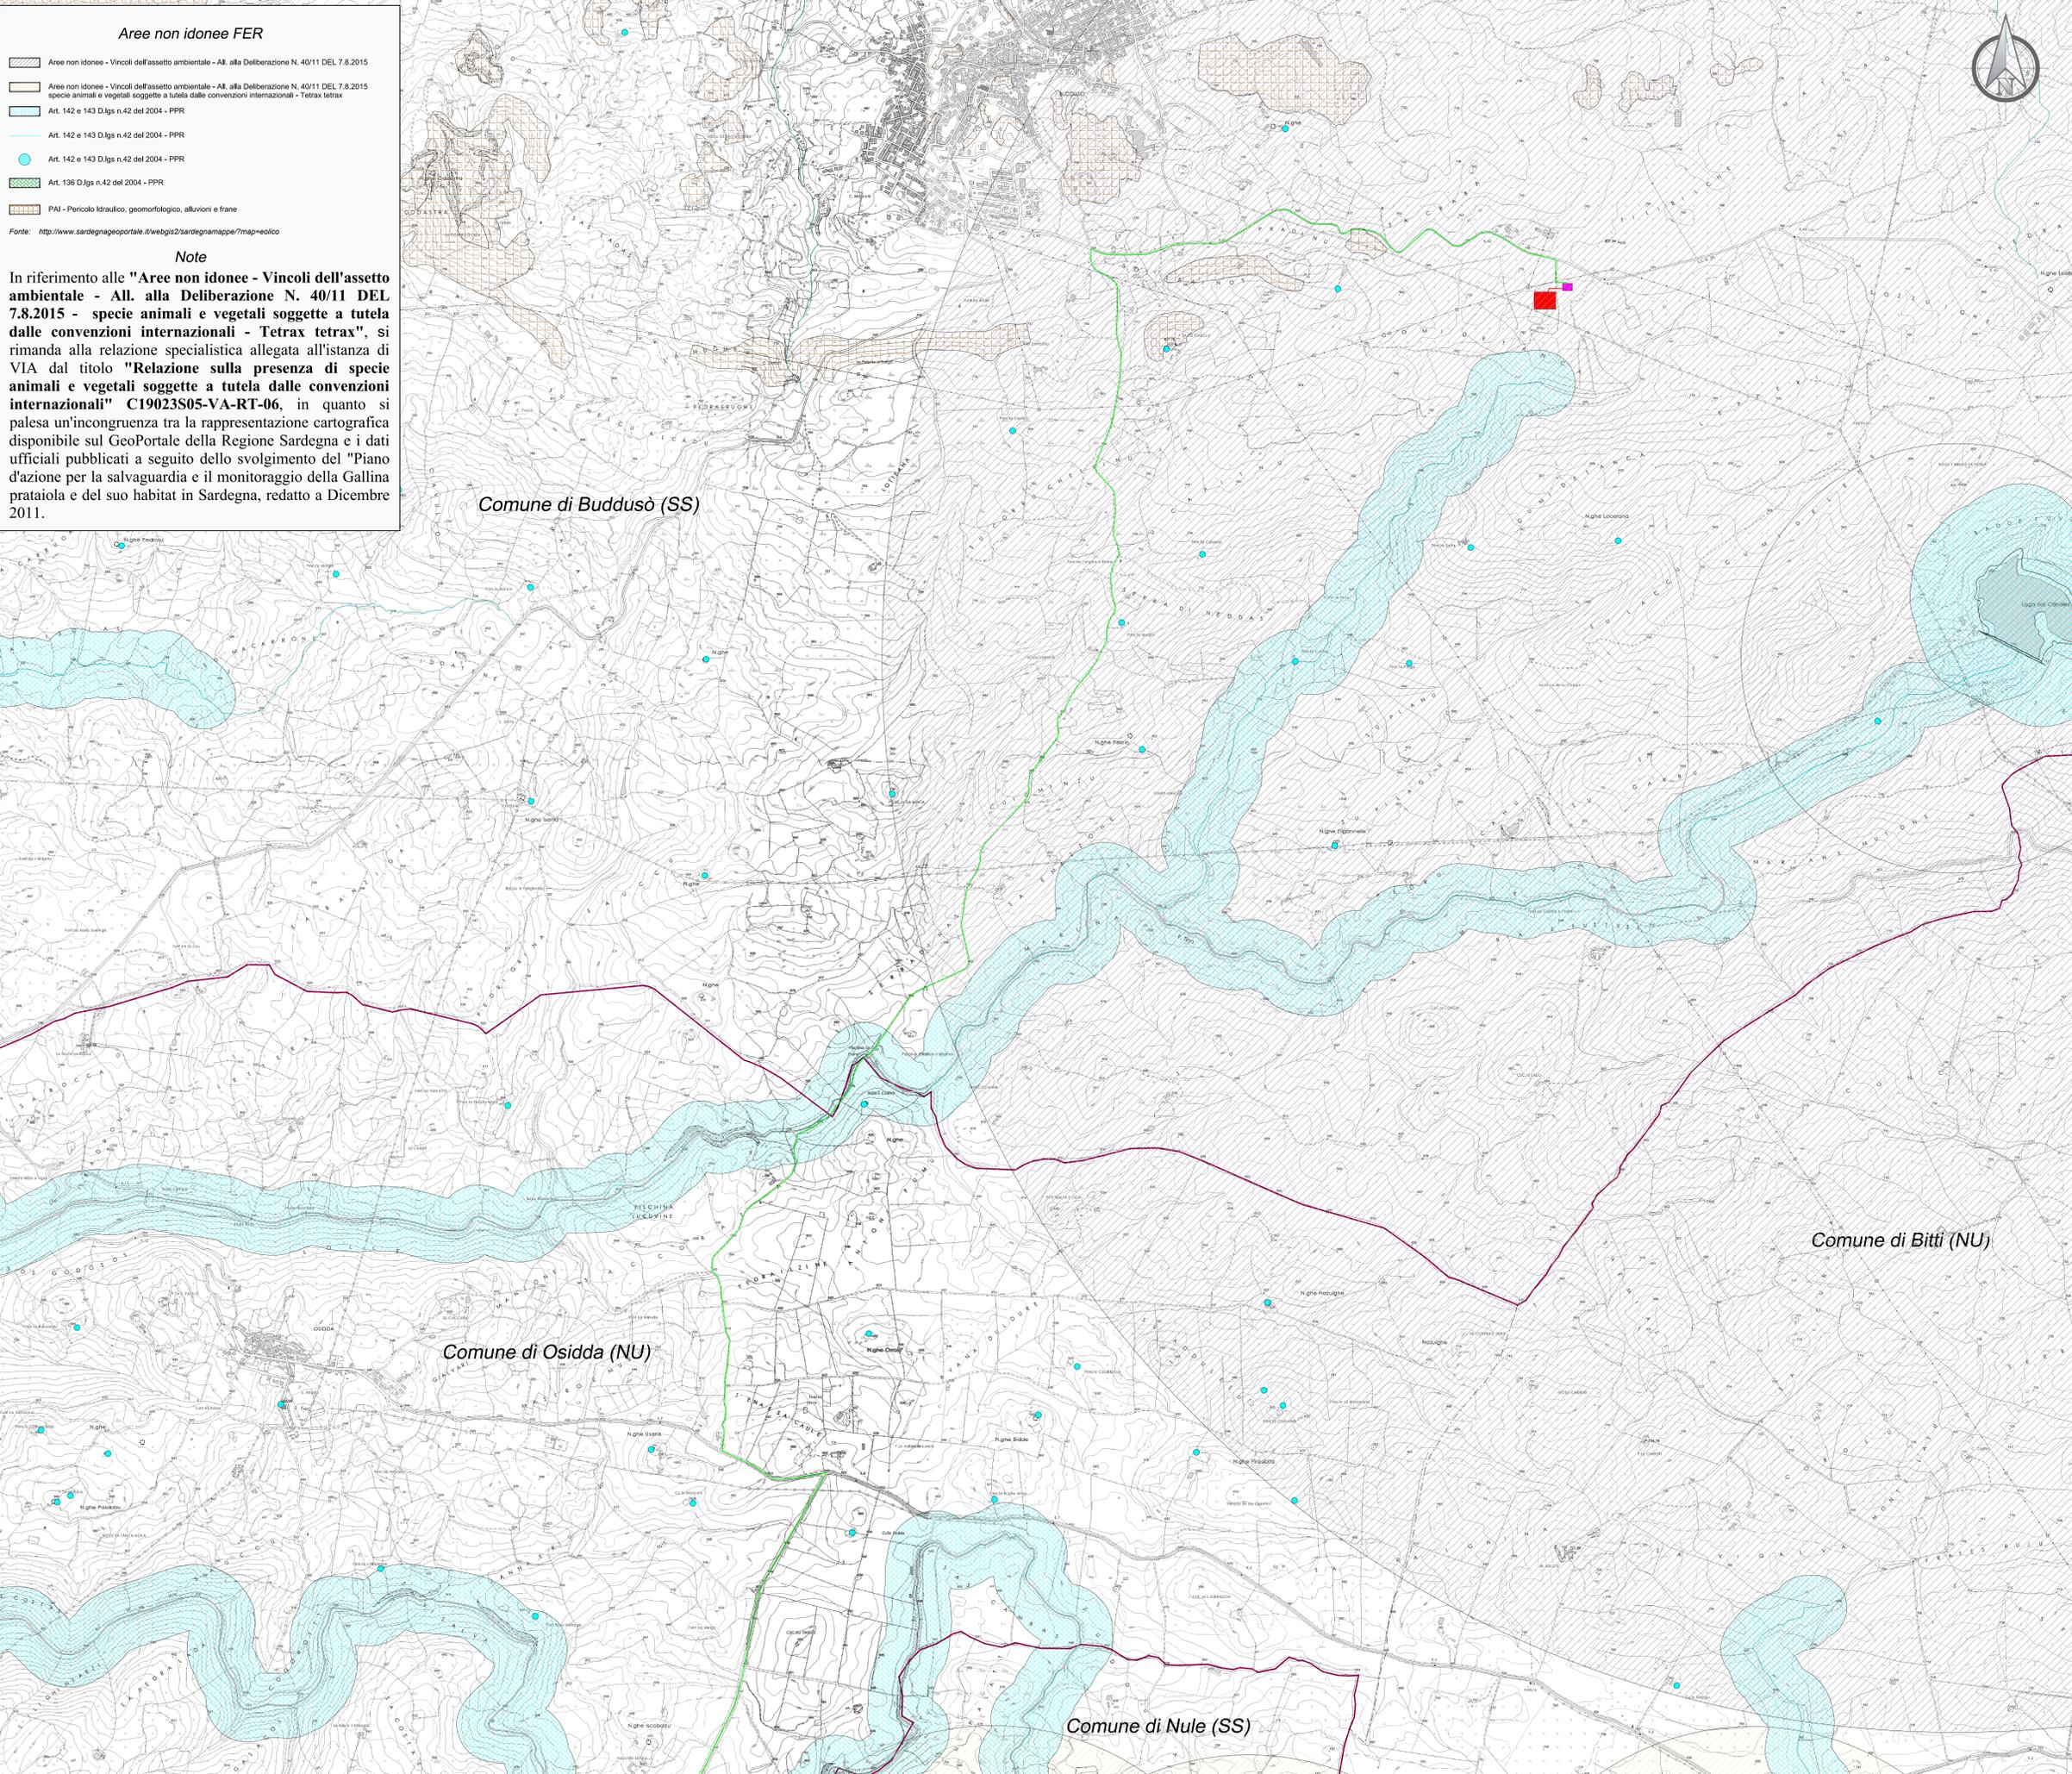

Comune di Buddusò (SS)

Comune di Bitti (NU)


Comune di Osidda (NU)

Comune di Nule (SS)

Localizzazione Geografica Impianto



Pianta chiave

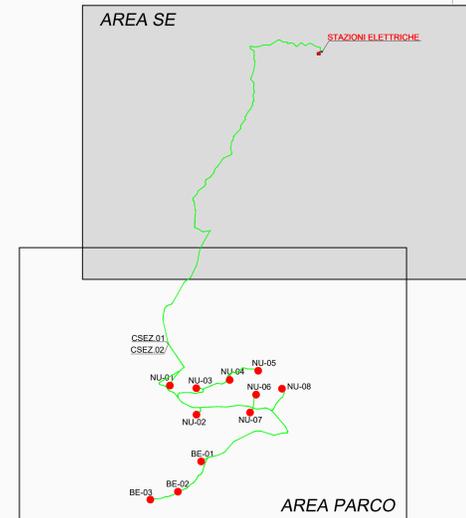

Legenda

-  CAVIDOTTO MT
-  PIAZZOLE WTG
-  LAYOUT IMPIANTO
-  LIMITI COMUNALI
-  LIMITI PROVINCIALI
-  CAVIDOTTO AT INTERRATO
-  STAZIONE ELETTRICA BUDDUSO' 150 kv
-  STAZIONE ELETTRICA DI TRASFORMAZIONE INNOGY ITALIA S.p.A.
-  CABINE SEZIONAMENTO

CTR scala: 1:10.000
Fonte: <http://www.sardegnaeoportale.it/areemetiche/cartaecologica/>

REGIONE SARDEGNA
Provincia di Sassari (SS)

COMUNI DI NULE E BENETUTTI



2	EMISSIONE PER ENTI ESTERNI	21/07/20	ANTEX	FURNO C.	NASTASI A.
1	PREMISSIONE PER COMMENTI	12/06/20	ANTEX	FURNO C.	NASTASI A.
0	EMISSIONE PER COMMENTI	02/04/20	ANTEX	FURNO C.	NASTASI A.
REV.	DESCRIZIONE	DATA	REDATTO	CONTROL.	APPROV.

Comitente:

INNOGY ITALIA S.p.A.

ingegneria & innovazione

innoGY

Sede legale in Milano, via F. Restelli, 3/1 - 20124 Milano, Codice Fiscale e P. IVA 0259064021

Progettazione:

 **Antex Group** Via Pippo Fano, 1 - 96100 Siracusa (SR) Tel. 0931 1813283
www.annogy.it e-mail: info@annogy.it

Progetto:

PARCO EOLICO DI NULE E BENETUTTI **DEFINITIVO**

Elaborato:

STRALCIO MAPPA AREE NON IDONEE FER

Scala: 1:10.000 Nome DG/FILE: C19023S05-VA-PL-24-02 Allegato: 2/2 Formato: A0

Il presente documento è di proprietà della ANTEX GROUP s.p.a.
È vietata la comunicazione e l'uso o la riproduzione senza il permesso scritto del soggetto. La società tutela i propri diritti e ogni legge.