


Localizzazione Geografica Impianto



Pianta chiave

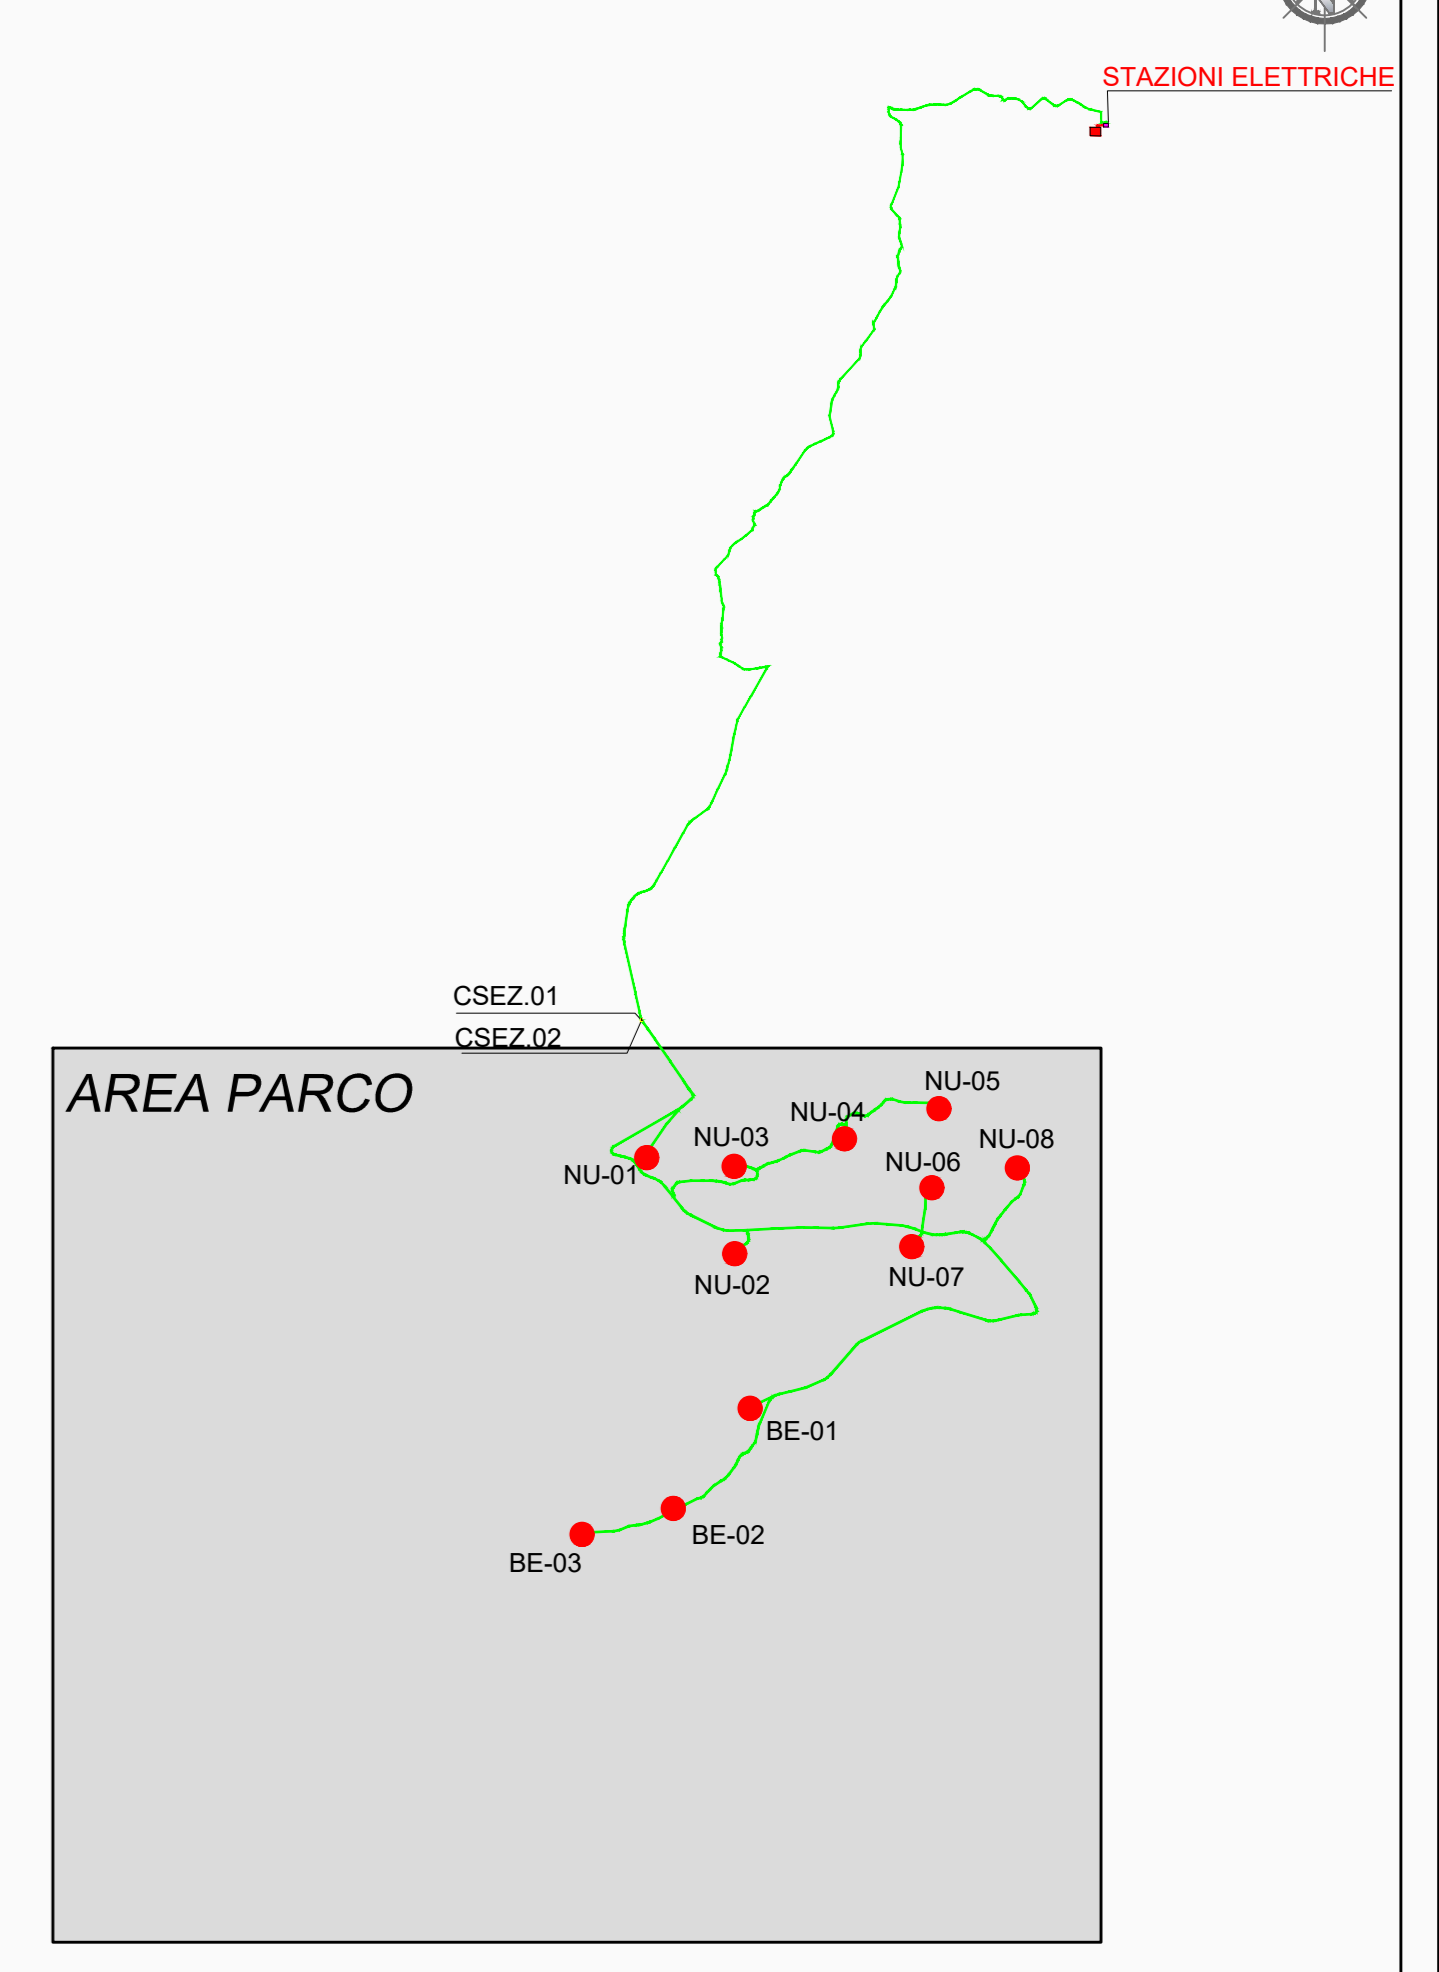

Legenda

- CAVIDOTTO MT
- PIAZZOLE WTG
- LAYOUT IMPIANTO

REGIONE SARDEGNA  
Provincia di Sassari (SS)

COMUNI DI NULE E BENETUTTI



REV.	DESCRIZIONE	DATA	REDATTO	CONTROL.	APPROV.
1	EMMISSIONE PER ENI ESTERNI	17/07/20	ANTEX	FURNO C.	MASTASI A.
0	EMMISSIONE PER COMMENTI	23/06/20	ANTEX	FURNO C.	MASTASI A.

INNOGY ITALIA S.p.A.

Sede legale in Milano, via F. Restelli, 3/1 - 20124 Milano, Codice Fiscale e P. IVA 0259064021  
 Direzione di Progettazione: **Antex Group**  
 Via Pizzo Forno, 1 - 06100 Soriano (SR) Tel. 0571 1813283  
 www.innogy.it e-mail: info@innogy.it

Progetto: **PARCO EOLICO DI NULE E BENETUTTI** **DEFINITIVO**

Esplorato: INQUADRAMENTO IMPIANTO SU STRUMENTO URBANISTICO: PUC COMUNE DI BENETUTTI  
 ZONIZZAZIONE TERRITORIO COMUNALE  
 Nome: 05\_7162\_11/11  
 Scale: 1:110.000 C:\19023505-VA-PL-47-01 1/1 F. 40

Il presente documento è di proprietà della ANTEX GROUP s.p.a.  
 È vietata la comunicazione e l'uso o la riproduzione senza il permesso scritto della società. La società tutela i propri diritti e ogni copyright.

Legenda P.U.C.

- LIMITE COMUNALE
- LIMITE PROVINCIALE
- CAVA ATTIVA (D3)
- AREA P.I.P. (D4)
- SOTTOZONA AGRICOLA (E1)
- SOTTOZONA AGRICOLA (E2)
- SOTTOZONA AGRICOLA (E3)
- SOTTOZONA AGRICOLA (E5)
- EX DISCARICA R.S.U. (G1)
- IMPIANTO DEP. REFLUI (G2)
- ZONE TERMALI (G3)
- MONUMENTI E NURAGHI
- CENTRO URBANO (TAV. 4/A)
- STRADA A SCORRIMENTO VELOCE ABBASANTA-OLBIA
- PERIMETRO INVASO "SA CONTRA RUJA"