


Localizzazione Geografica Impianto



Pianta chiave

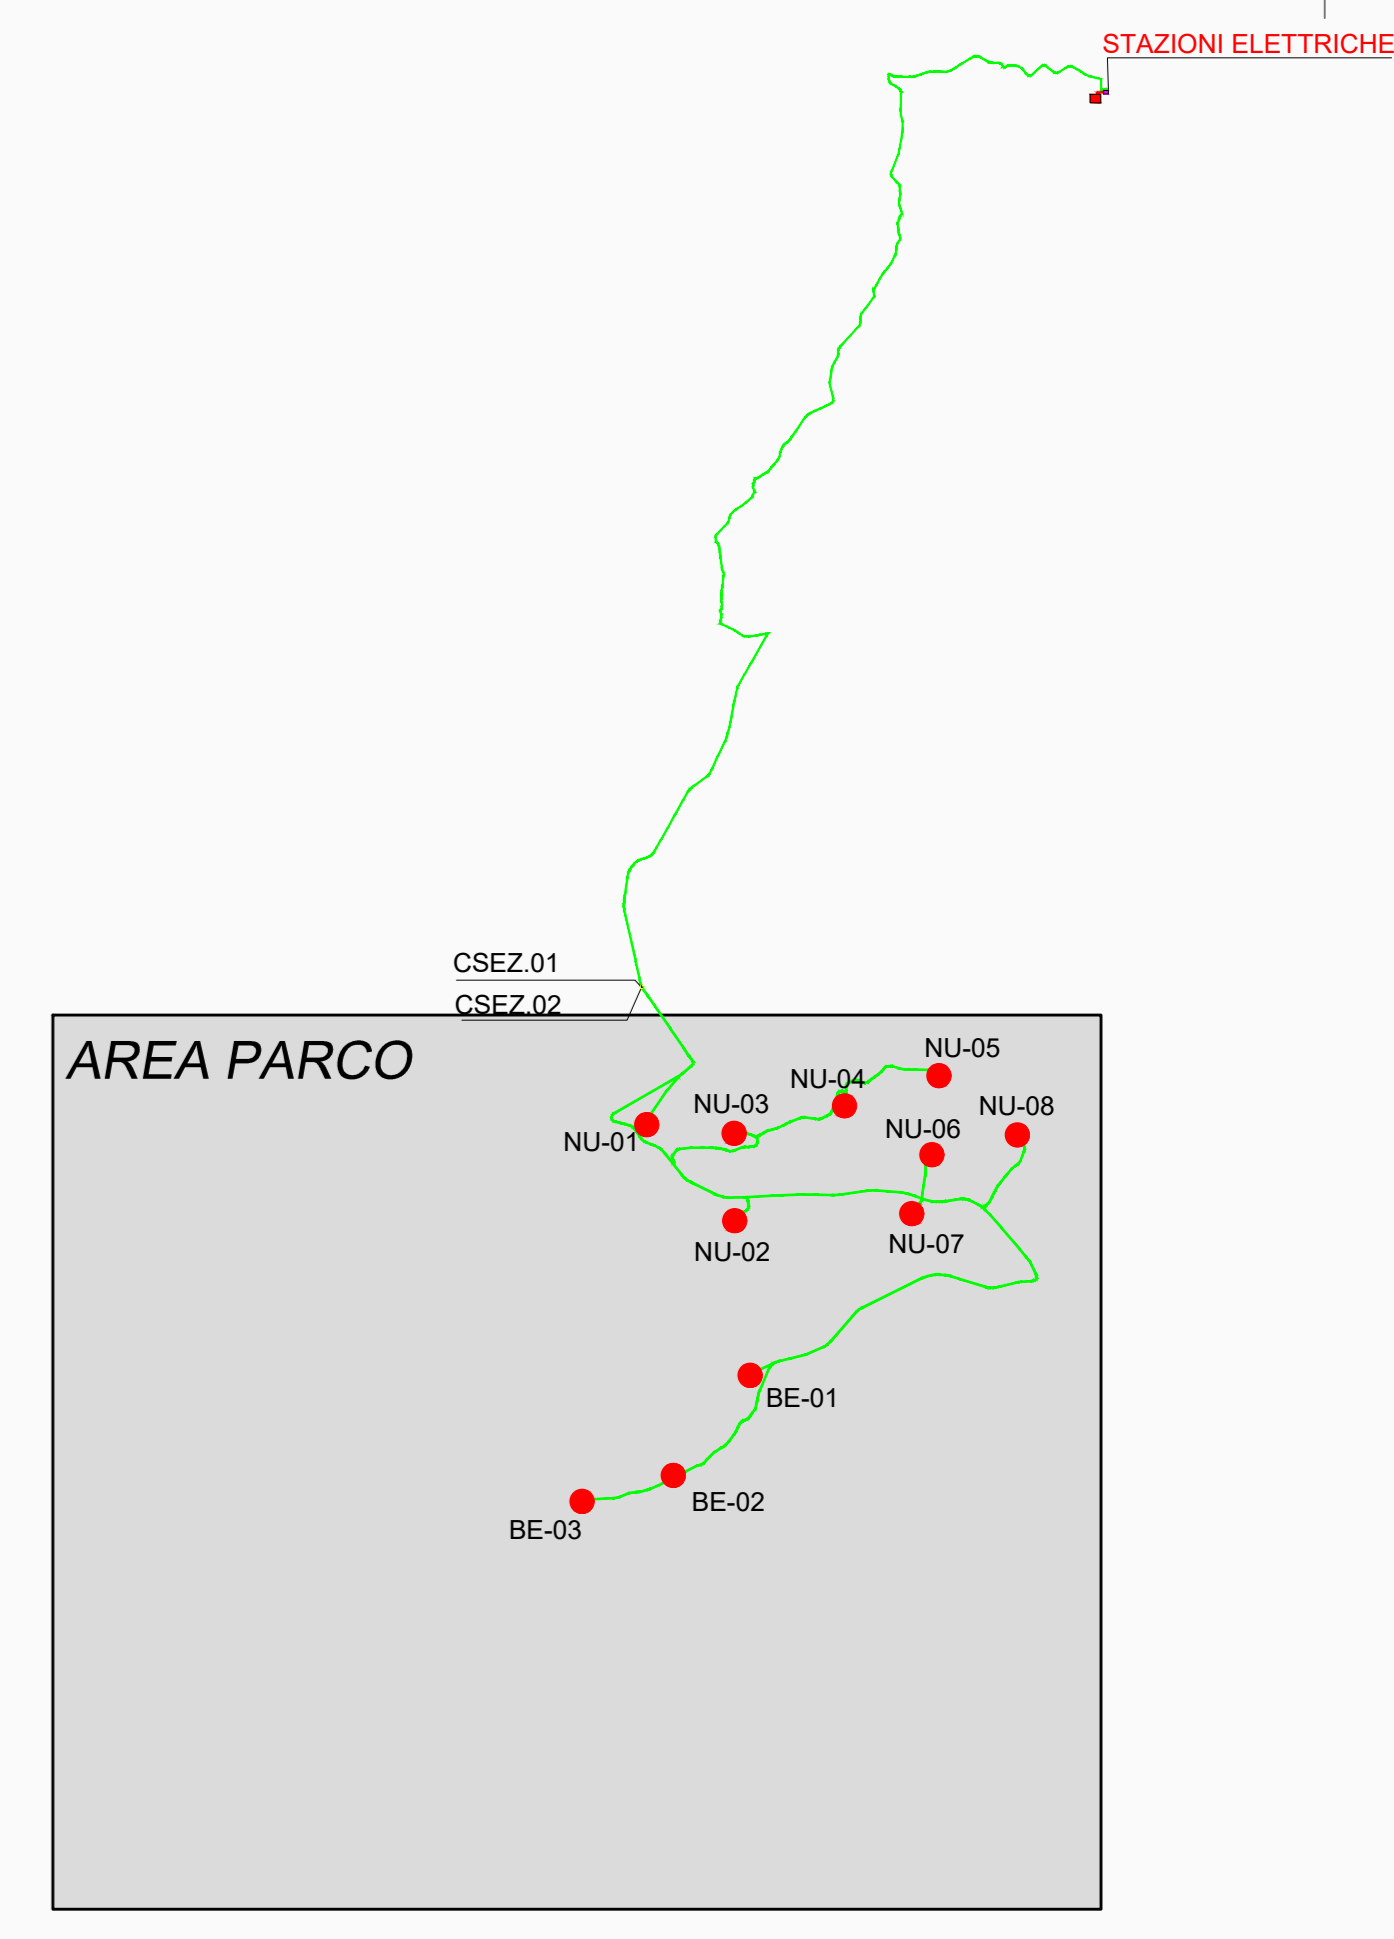

Legenda

- CAVIDOTTO MT
- PIAZZOLE WTG
- LAYOUT IMPIANTO
- AREE INTERESSATE DA SALVAGUARDIA ARCHEOLOGICA

REGIONE SARDEGNA
Provincia di Sassari (SS)

COMUNI DI NULE E BENETUTTI



1	EMMISSIONE PER ENTI ESTERNI	17/07/20	ANTEX	FURNO C.	MASTASI A.
0	EMMISSIONE PER COMMENTI	23/06/20	ANTEX	FURNO C.	MASTASI A.
REV.	DESCRIZIONE	DATA	REDATTO	CONTROL.	APPROV.

INNOGY ITALIA S.p.A.

Sede legale in Milano, via F. Restelli, 3/1 - 20124 Milano, Codice Fiscale e P. IVA 0259046021
 Direzione di Progettazione: **innogy**
 Ingegneria & Innovazione

Progetto: **Antex Group**
 Via Pippo Fano, 1 - 96100 Siracusa (SR) Tel. 0931 1813283
 web: www.annogy.it e-mail: info@annogy.it

Elaborato: **PARCO EOLICO DI NULE E BENETUTTI** **DEFINITIVO**

INQUADRAMENTO IMPIANTO SU STRUMENTO URBANISTICO:
 P.U.C. COMUNE DI BENETUTTI
 SALVAGUARDIA ARCHEOLOGICA

Scala: 1:10.000 Nome DS/FILE: C19023505-VA-PL-49-01 Allegato: 1/1 F.to: 40

Il presente documento è di proprietà della ANTEX GROUP s.p.a.
 È vietata la comunicazione e l'uso o la riproduzione senza il preventivo permesso scritto della società. La società tutela i propri diritti e ogni copyright.