

COROGRAFIA : 1:50.000



<b>SOGEPI</b>				
CODIFICA ELABORATO:		FORMATO:	FOGLIO:	SEQUE:
BRP-CTC-300003-IMAG		A3	01	02
NOME FILE:		SCALA:	TOTALE FOGLI:	
BRP-CTC-300003-IMAG-00-00_Corografia.dwg		1:25000	02	


IMPIANTO: Centrale di Brindisi  
 TITOLO: Metanodotto di Allacciamento  
 Corografia generale di progetto

REV.	DATA	DESCRIZIONE DELLA REVISIONE	EMISSIONE	INCARICATO	CONTROLLATO	APPROVATO
00	27.11.2019	PRIMA EMISSIONE	-	E.D'Amico	L.Marchetti	G.Milano

Questo documento è proprietà del Gruppo A2A: non può essere utilizzato, trasmesso a terzi o riprodotto senza autorizzazione dello stesso. Il Gruppo A2A tutela i propri diritti a norma di legge. - Documento emesso elettronicamente e valido senza firme.

823.001/3 05/17 F



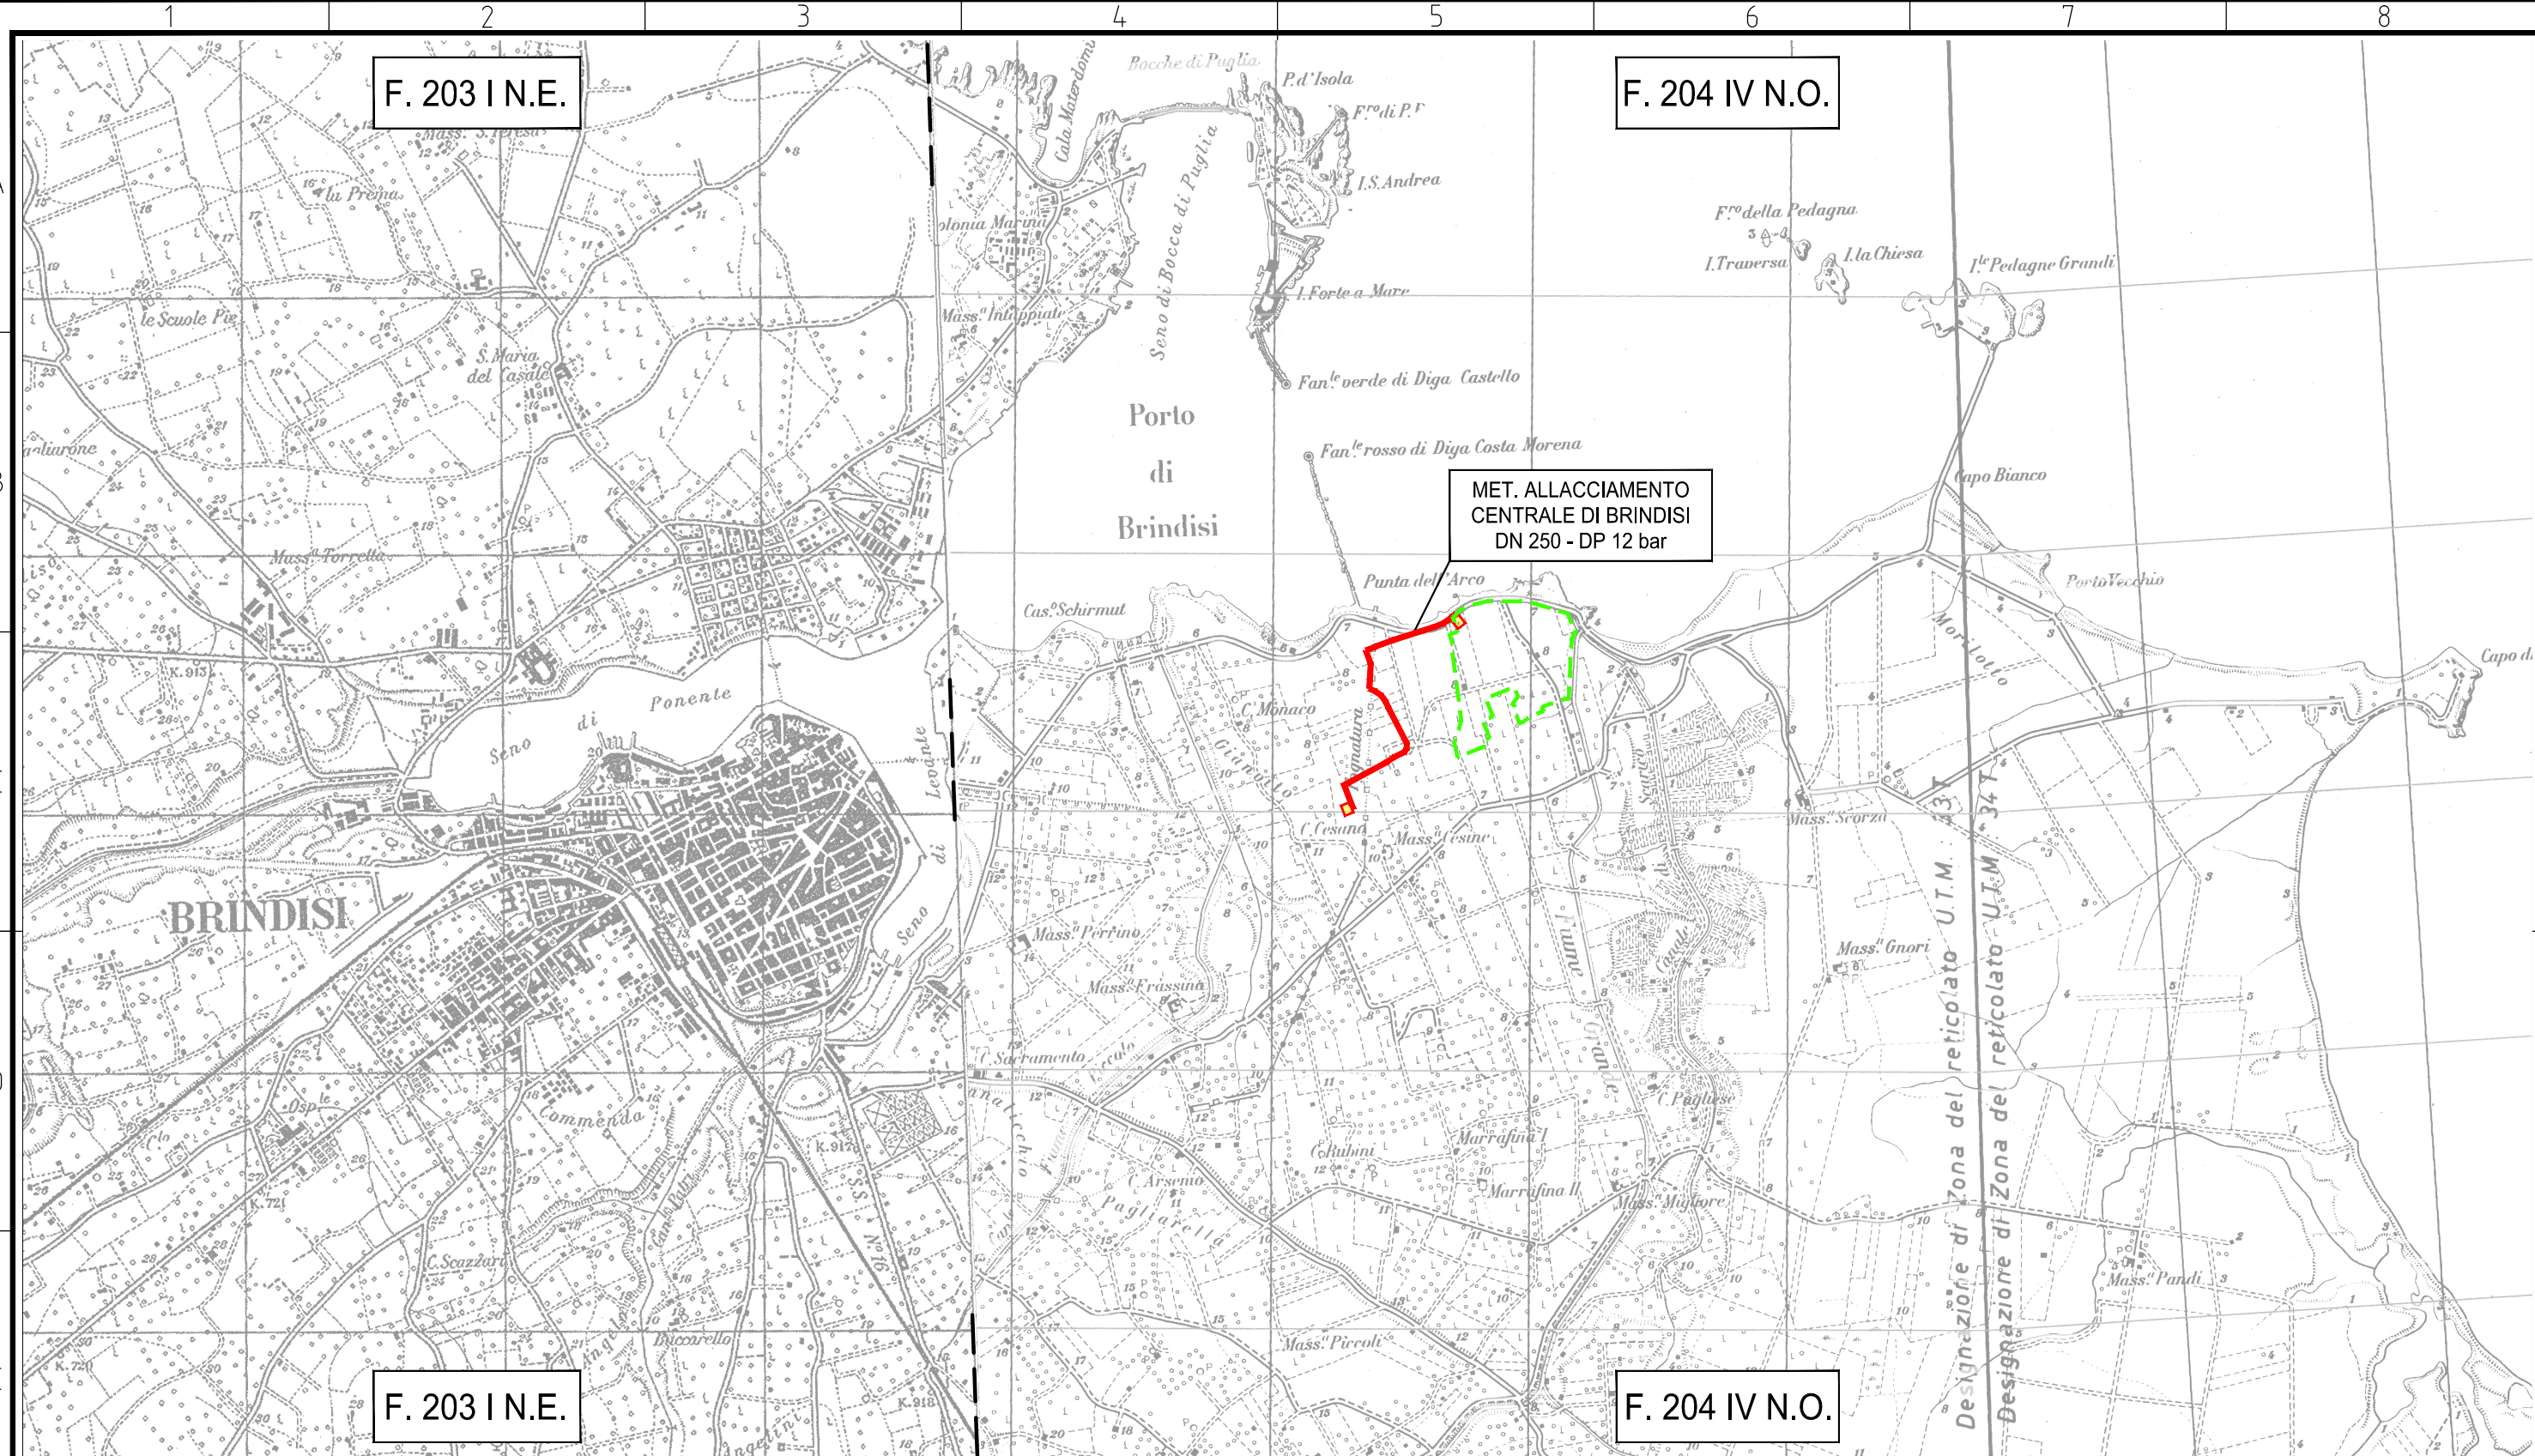

**SIMBOLOGIA CARTOGRAFICA**

- Metanodotto in progetto
- ▣ Impianti in progetto
- - - Aree di proprietà A2A ENERGIEFUTURE SPA



IMPIANTO: Centrale di Brindisi

CODIFICA ELABORATO: BRP-CTC-300003-IMAG

FORMATO: FOGLIO: SEQUE: A3 02 --

TITOLO: Metanodotto di Allacciamento  
Corografia generale di progetto

NOME FILE: BRP-CTC-300003-IMAG-00-00\_Corografia.dwg

SCALA: TOTALE FOGLI: 1:25000 02



INGEGNERIA

REV.	DATA	DESCRIZIONE DELLA REVISIONE	EMISSIONE	INCARICATO	CONTROLLATO	APPROVATO
00	27.11.2019	PRIMA EMISSIONE	-	E.D'Amico	L.Marchetti	G.Milano

Questo documento è proprietà del Gruppo A2A: non può essere utilizzato, trasmesso a terzi o riprodotto senza autorizzazione dello stesso. Il Gruppo A2A tutela i propri diritti a norma di legge. - Documento emesso elettronicamente e valido senza firme.

823.001/3 05/17 F