

COROGRAFIA : 1:50.000




SOGEPI				
CODIFICA ELABORATO:		FORMATO:	FOGLIO:	SEQUE:
BRP-CTC-300005-IMAG		A3	01	02
NOME FILE:		SCALA:	TOTALE FOGLI:	
BRP-CTC-300005-IMAG-00-00_Ortofoto.dwg		1:10000	03	
		 INGEGNERIA		

IMPIANTO: Centrale di Brindisi
 TITOLO: Metanodotto di Allacciamento
 Planimetria di progetto su ortofoto



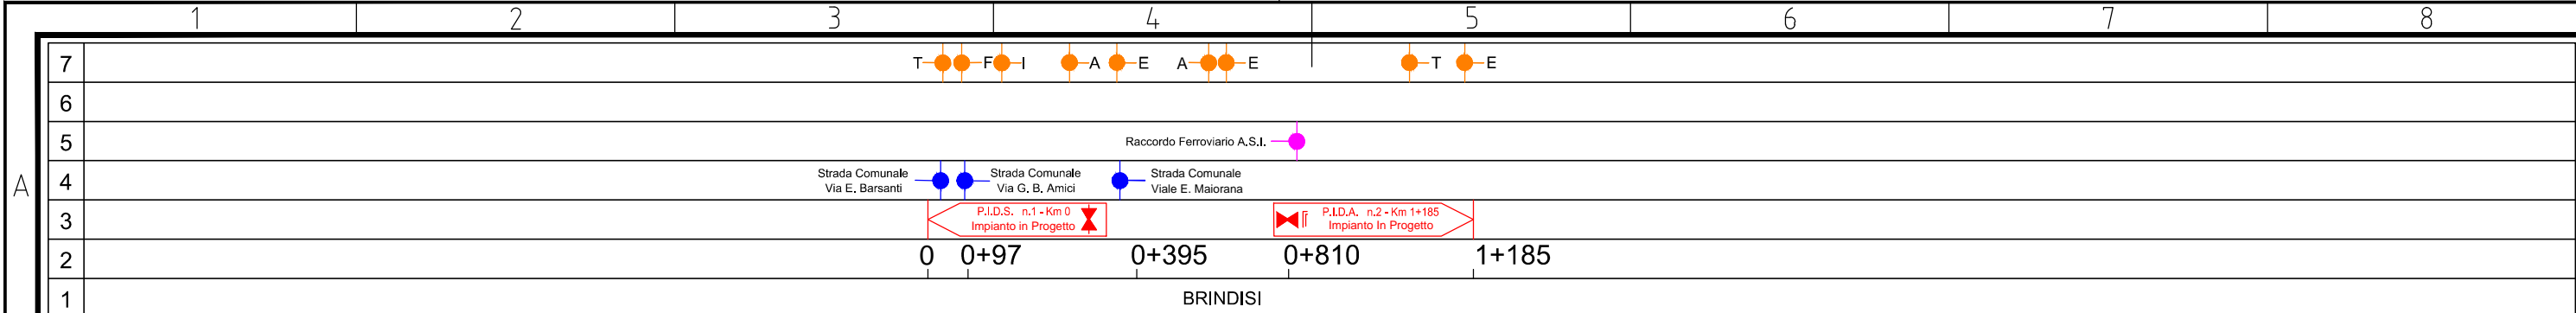


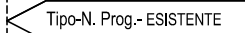
REV.	DATA	DESCRIZIONE DELLA REVISIONE	EMISSIONE	INCARICATO	CONTROLLATO	APPROVATO
00	27.11.2019	PRIMA EMISSIONE	-	E.D'Amico	L.Marchetti	G.Milano

Questo documento è proprietà del Gruppo A2A: non può essere utilizzato, trasmesso a terzi o riprodotto senza autorizzazione dello stesso. Il Gruppo A2A tutela i propri diritti a norma di legge. - Documento emesso elettronicamente e valido senza firme.








						Sogepi						
						IMPIANTO: Centrale di Brindisi			CODIFICA ELABORATO: BRP-CTC-300005-IMAG			
						TITOLO: Metanodotto di Allacciamento Planimetria di progetto su ortofoto			FORMATO: FOGLIO: SEQUE: A3 02 03			
00	27.11.2019	PRIMA EMISSIONE	-	E.D'Amico	L.Marchetti	G.Milano	NOME FILE: BRP-CTC-300005-IMAG-00-00_Ortofoto.dwg			SCALA: TOTALE FOGLI: 1:10000 03		
REV.	DATA	DESCRIZIONE DELLA REVISIONE	EMISSIONE	INCARICATO	CONTROLLATO	APPROVATO	INGEGNERIA					







823.001/3 05/17 F




7	ALTRI ATTRAVERSAMENTI	 X E= cavi per energia elettrica, A= acquedotto, F=fognatura, T= cavi per telecomunicazioni I= condotte trasportanti fluidi infiammabili o altri fluidi, G = non determinato
6	ATTRAVERSAMENTO CORSO D'ACQUA	 ATTRAVERSAMENTO
5	ATTRAVERSAMENTO FERROVIARIO	 ATTRAVERSAMENTO
4	ATTRAVERSAMENTO STRADALE	 ATTRAVERSAMENTO
3	IMPIANTO	 Tipo-N. Prog.-IN PROGETTO  Tipo-N. Prog.-ESISTENTE
2	PROGRESSIVA Km	N
1	COMUNE	

SIMBOLOGIA CARTOGRAFICA

-  Metanodotto in progetto
-  Altri Metanodotti in Progetto
-  Impianti di linea in progetto
-  Attraversamento in trivellazione
-  Aree di proprietà A2A ENERGIEFUTURE SPA

SIMBOLOGIA MECCANICA

-  Punto di intercettazione di linea (P.I.L.)
-  Punto di intercettazione di derivazione importante (P.I.D.I.)
-  Punto di intercettazione di derivazione semplice con stacco da PIL (P.I.D.S.)
-  Punto di intercettazione di derivazione semplice con stacco da linea (P.I.D.S.)
-  Punto di intercettazione con discaggio di allacciamento (P.I.D.A.)
-  Punto predisposto per il discaggio di allacciamento (P.P.D.A.)

								
IMPIANTO: Centrale di Brindisi				CODIFICA ELABORATO:		FORMATO:	FOGLIO:	SEGUE:
TITOLO: Metanodotto di Allacciamento Planimetria di progetto su ortofoto				BRP-CTC-300005-IMAG		A3	03	--
				NOME FILE:		SCALA:	TOTALE FOGLI:	
				BRP-CTC-300005-IMAG-00-00_Ortofoto.dwg		1:10000	03	
				 INGEGNERIA				