



CODIFICA ELABORATO	DESCRIZIONE ELABORATO

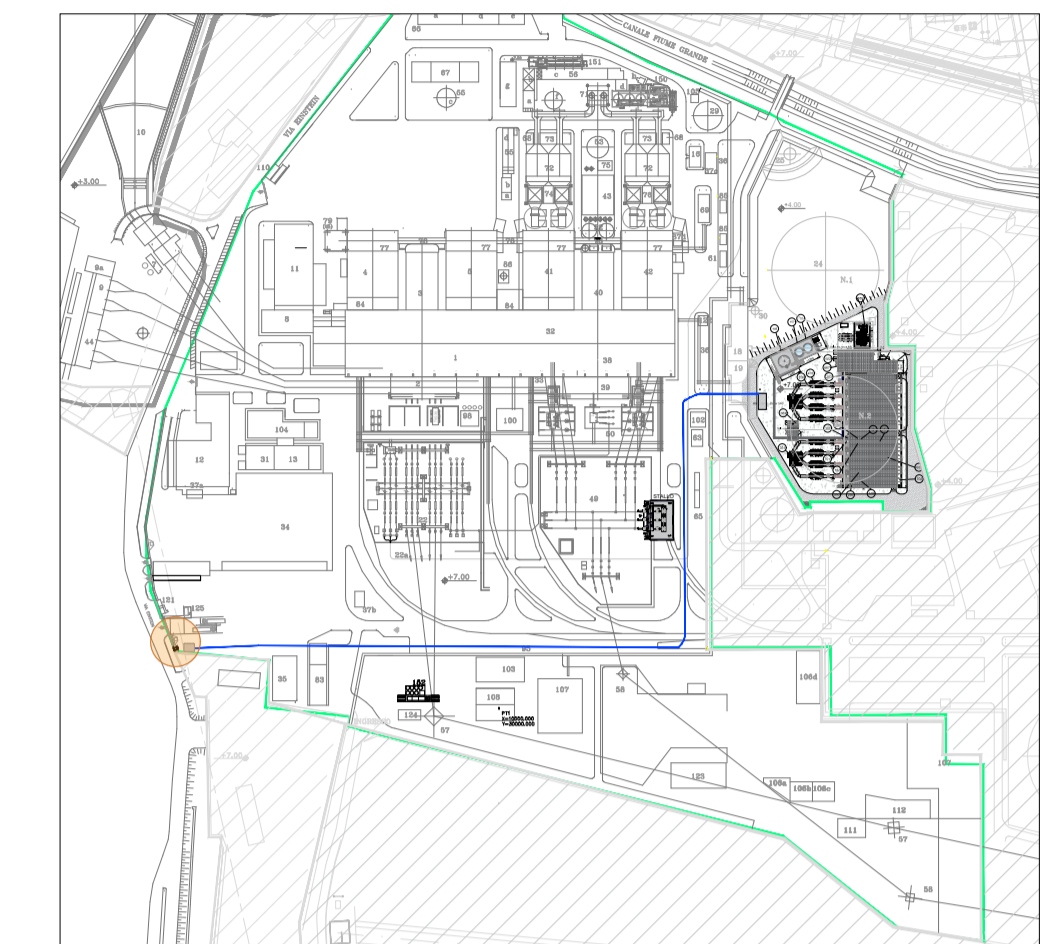

Pianta chiave

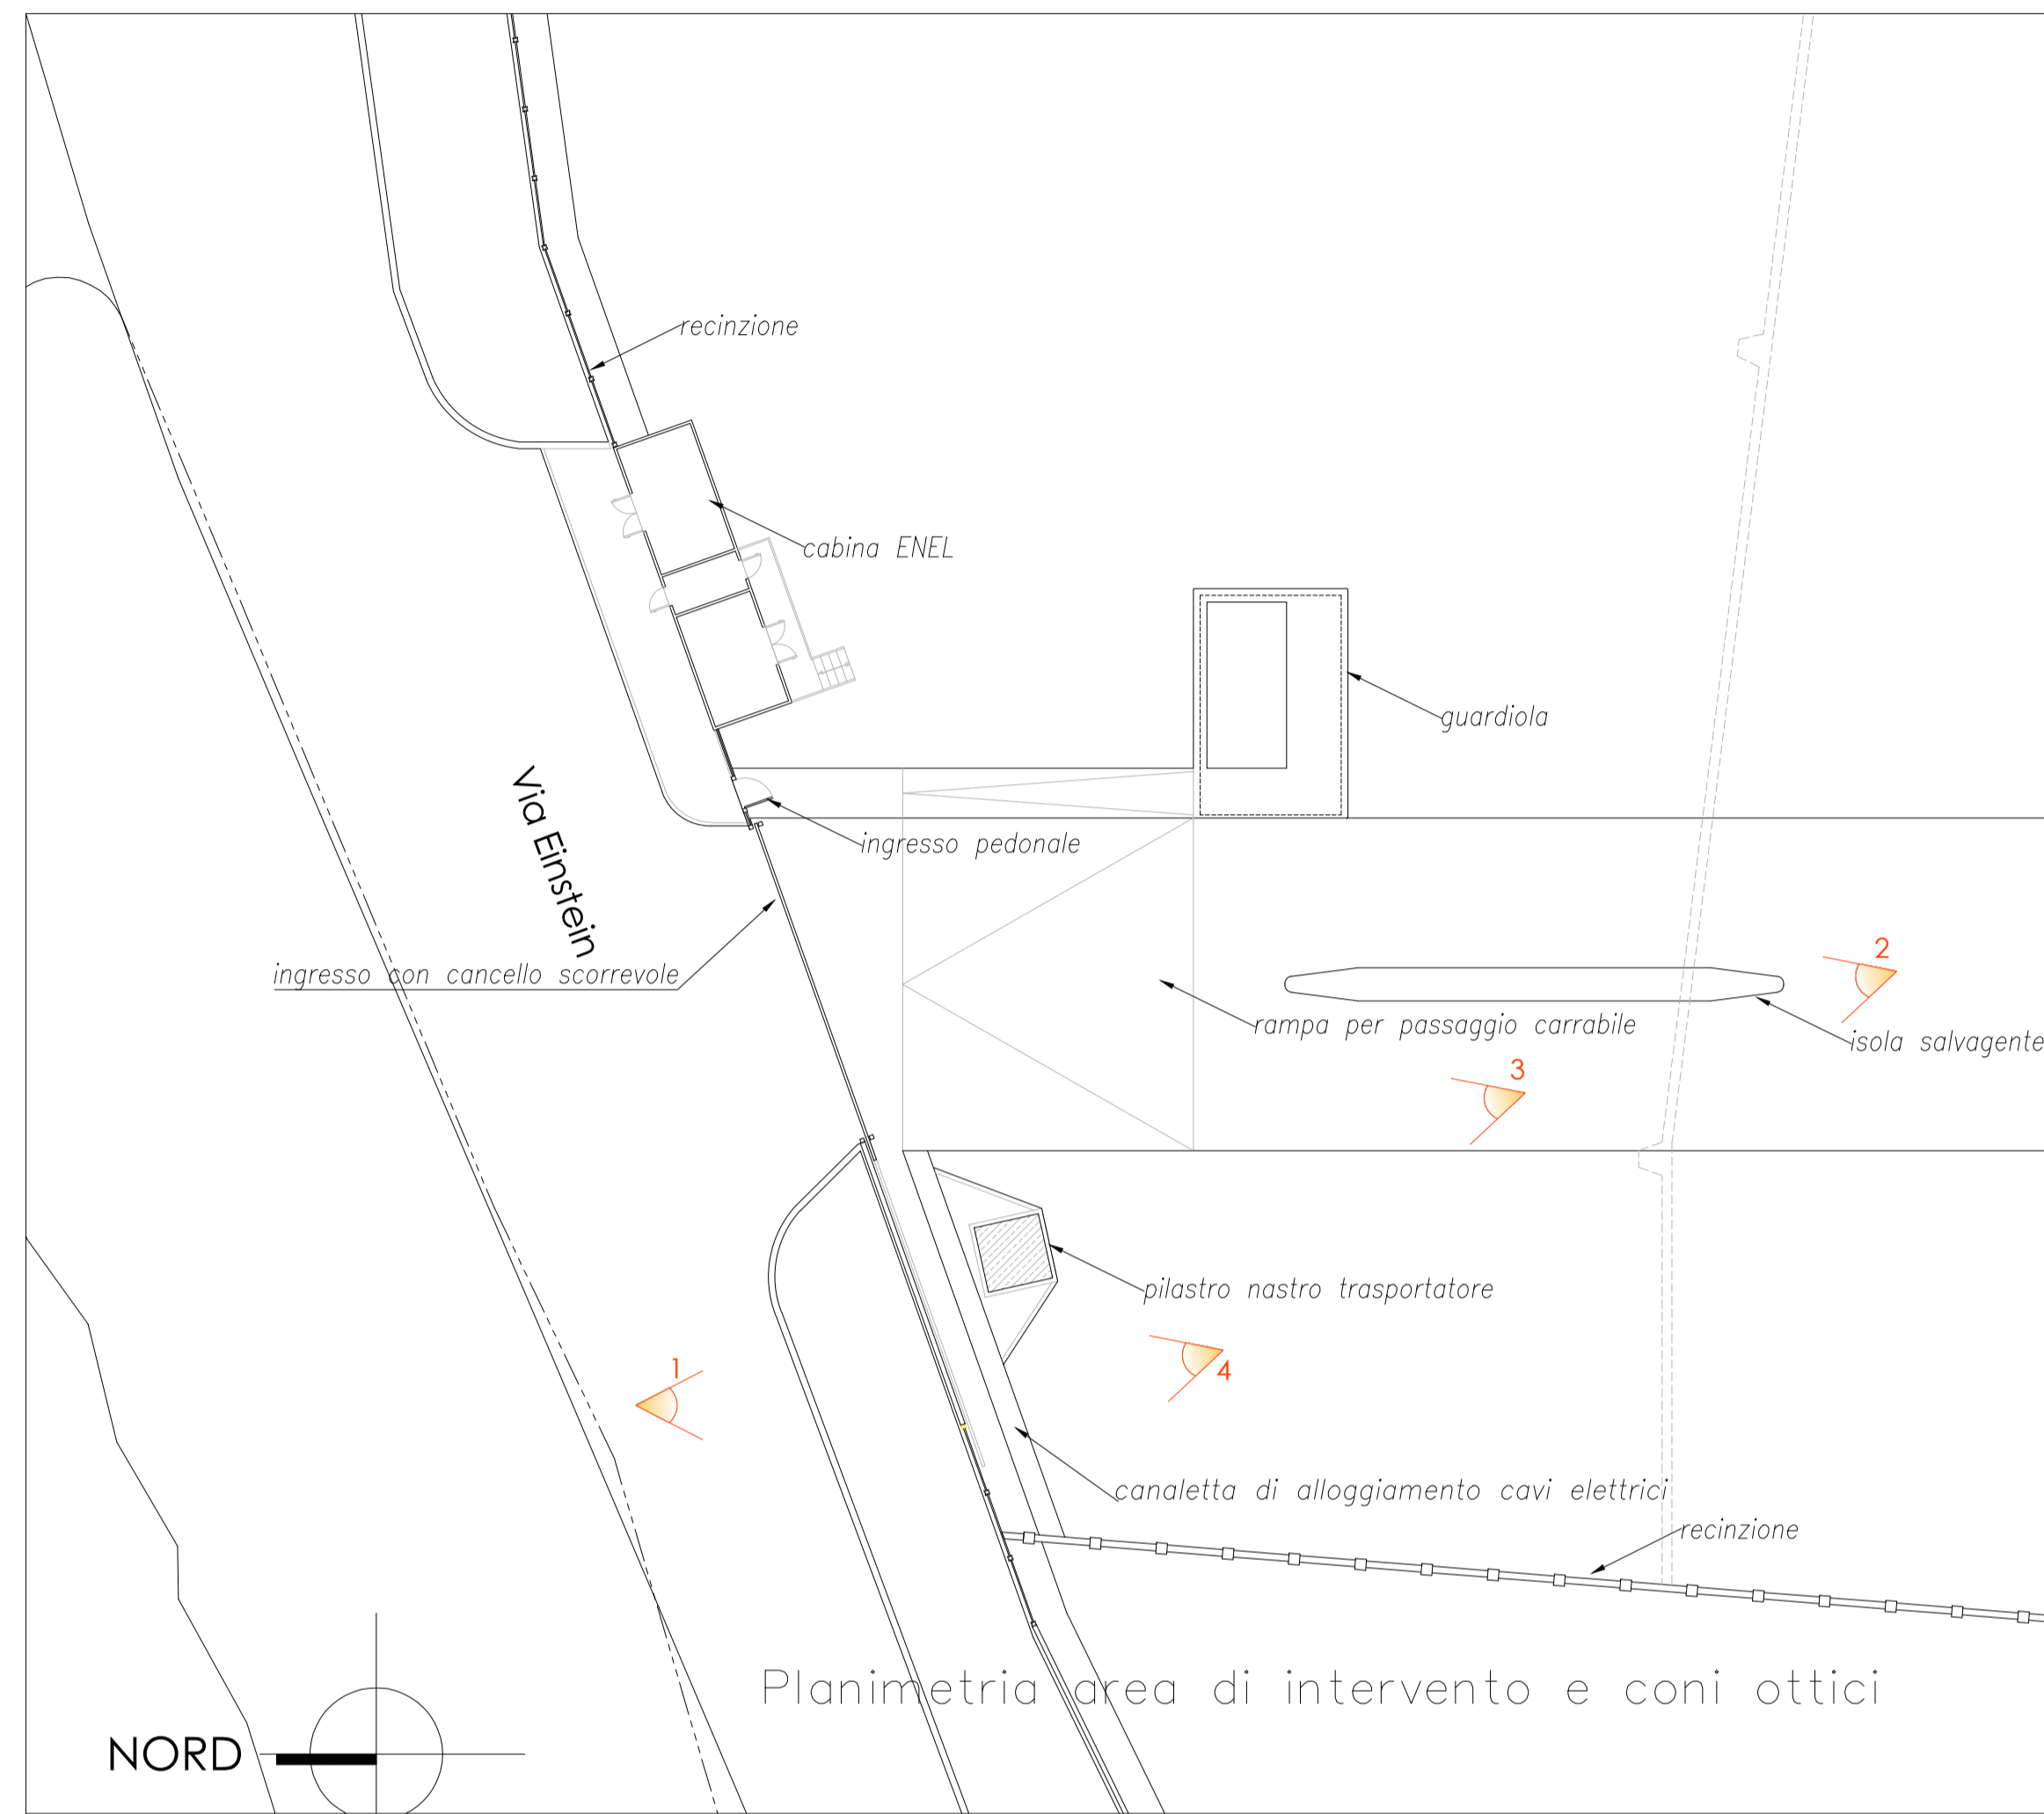

00	30.06.2020	PRIMA EMISSIONE	F.Urbano	C.De Masi	G.Monteforte	
REV.	DATA	DESCRIZIONE DELLA REVISIONE	EMISSIONE	DISEGNATO	VERIFICATO	APPROVATO
Rev.	Date	Revision description	Issued by	Prepared by	Checked by	Approved by

Logo e codice fornitore

IMPIANTO:	Centrale di Brindisi				
Plant:	IMPIANTO DI PRODUZIONE CON MOTORI A GAS				
TITOLO:	REALIZZAZIONE NUOVO INGRESSO PEDONALE	INGEGNERIA			
Title:	Foto stato di fatto				
DISEGNO:	BRP-CTC-000021-IMAG	SCALA:	1: 500	FORMATO:	A1
Drawing N:		Scale:		Sheet/Sheet:	01 / 01
Nome file:	BRP-CTC-000021-IMAG-00-00_Foto stato di fatto.dwg				

Questo documento è proprietà del Gruppo A2A; non può essere utilizzato, trasmesso a terzi o riprodotto senza autorizzazione dello stesso. Il Gruppo A2A tutela i propri diritti a norma di legge. - Documento emesso elettronicamente e valido senza firma.