



VASCHE DI LAVAGGIO MEZZI DI CANTIERE

SCHEMA IMPIANTO DI LAVAGGIO RUOTE DEGLI AUTOMEZZI
AREA DI CANTIERE PRINCIPALE

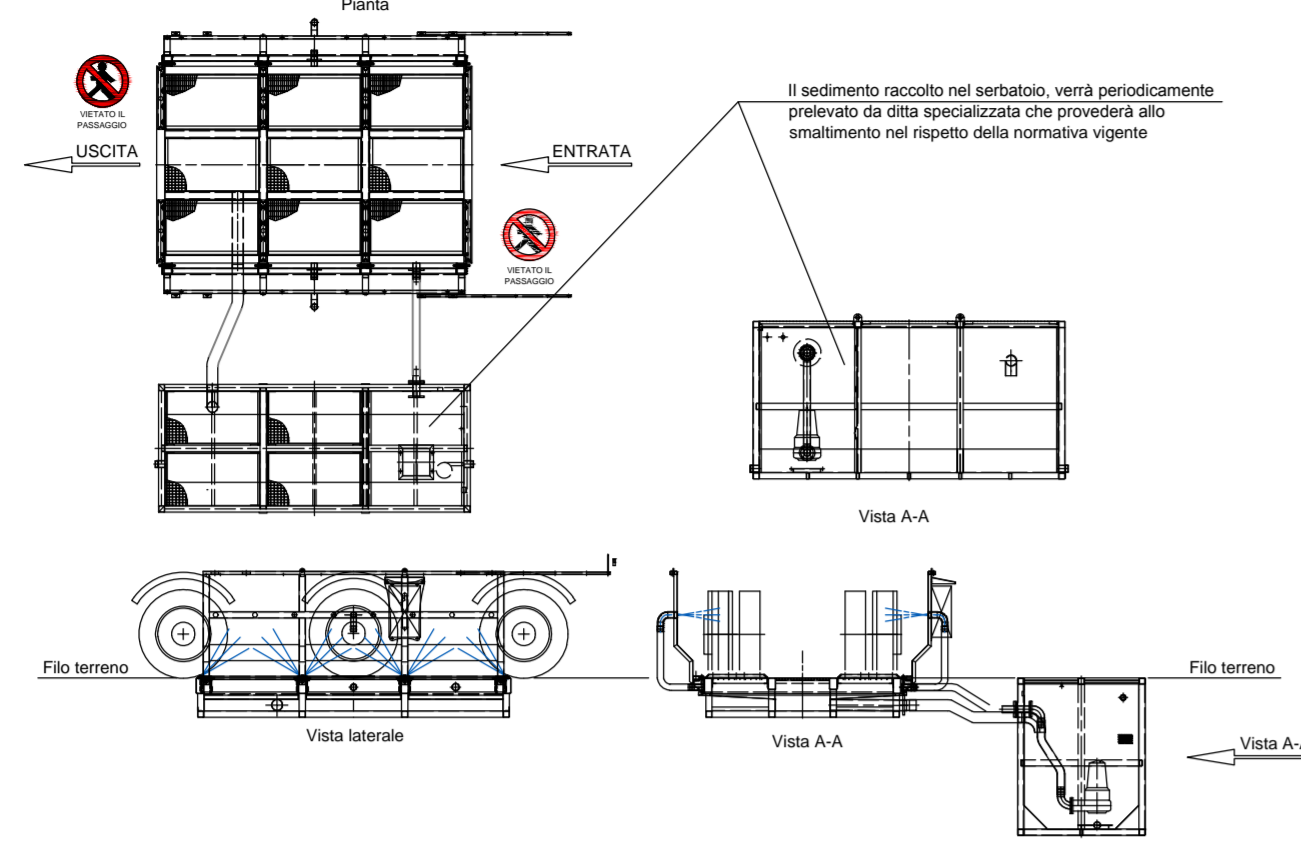


PROTEZIONE DA SVERSAMENTI ACCIDENTALI

Pavimentazione delle aree di cantiere destinate ad ospitare officine, deposito carburante, rimesse mezzi d'opera

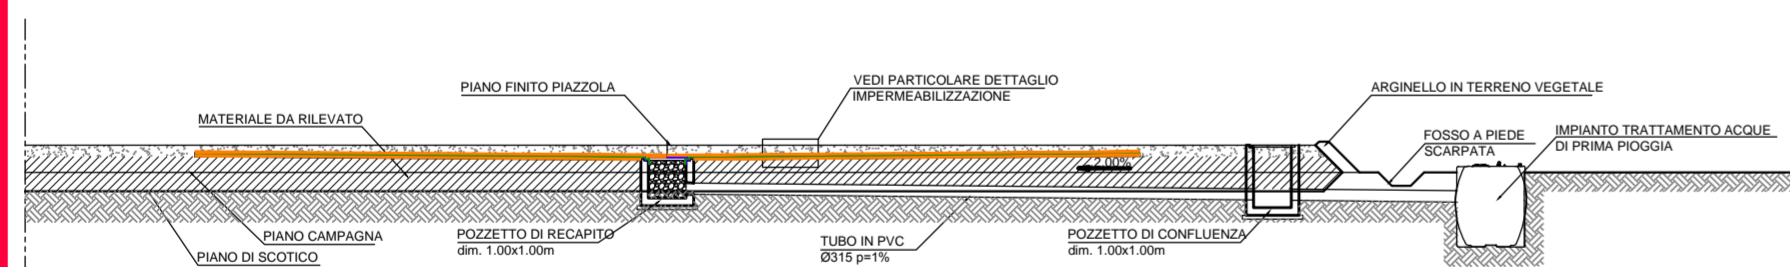

Scala 1:200

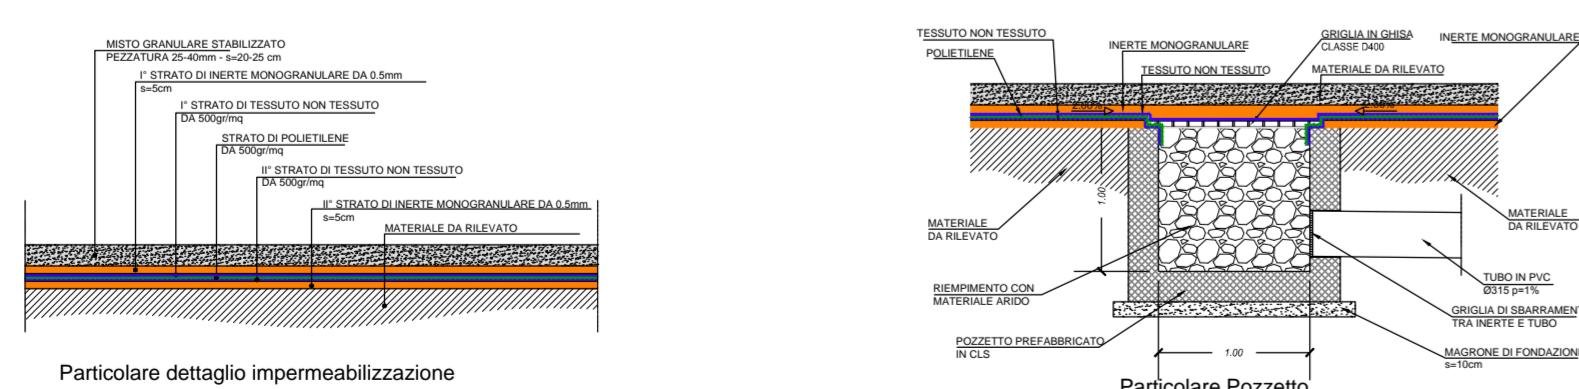

Scala 1:50

SPAZZOLATURA E PULIZIA STRADE



FREQUENZE DI LAVAGGIO E SPAZZOLATURA STRADE

Periodo dell'anno	Frequenza settimanale
Gen-Mar	3 gg/sett
Apr-Mag	4 gg/sett
Giu-Set	5 gg/sett
Ott	4 gg/sett
Nov-Dic	3 gg/sett

STOCCAGGIO MATERIALI PERICOLOSI



Sistemi di stoccaggio per liquidi e sostanze pericolose, con vasca di contenimento perdite

RACCOLTA DIFFERENZIATA RIFIUTI




Predisposizione di cassoni specifici per differenti tipologie di materiali

Predisposizione di isola ecologica interna al cantiere


Predisposizione di adeguata segnalazione delle diverse tipologie di rifiuto con particolare attenzione per quelli pericolosi

BARRIERE ANTIPOLVERE DI CANTIERE

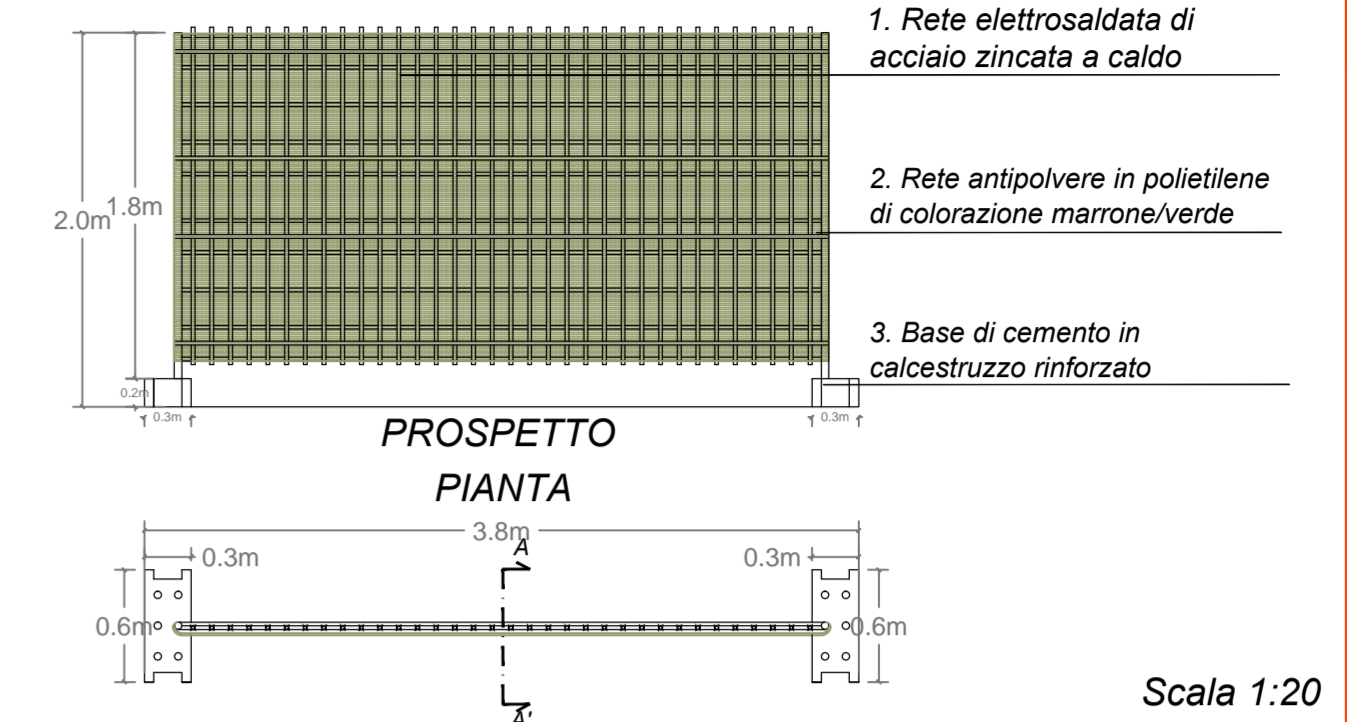


Scala 1:20

SPACCATO ASSONOMETRICO


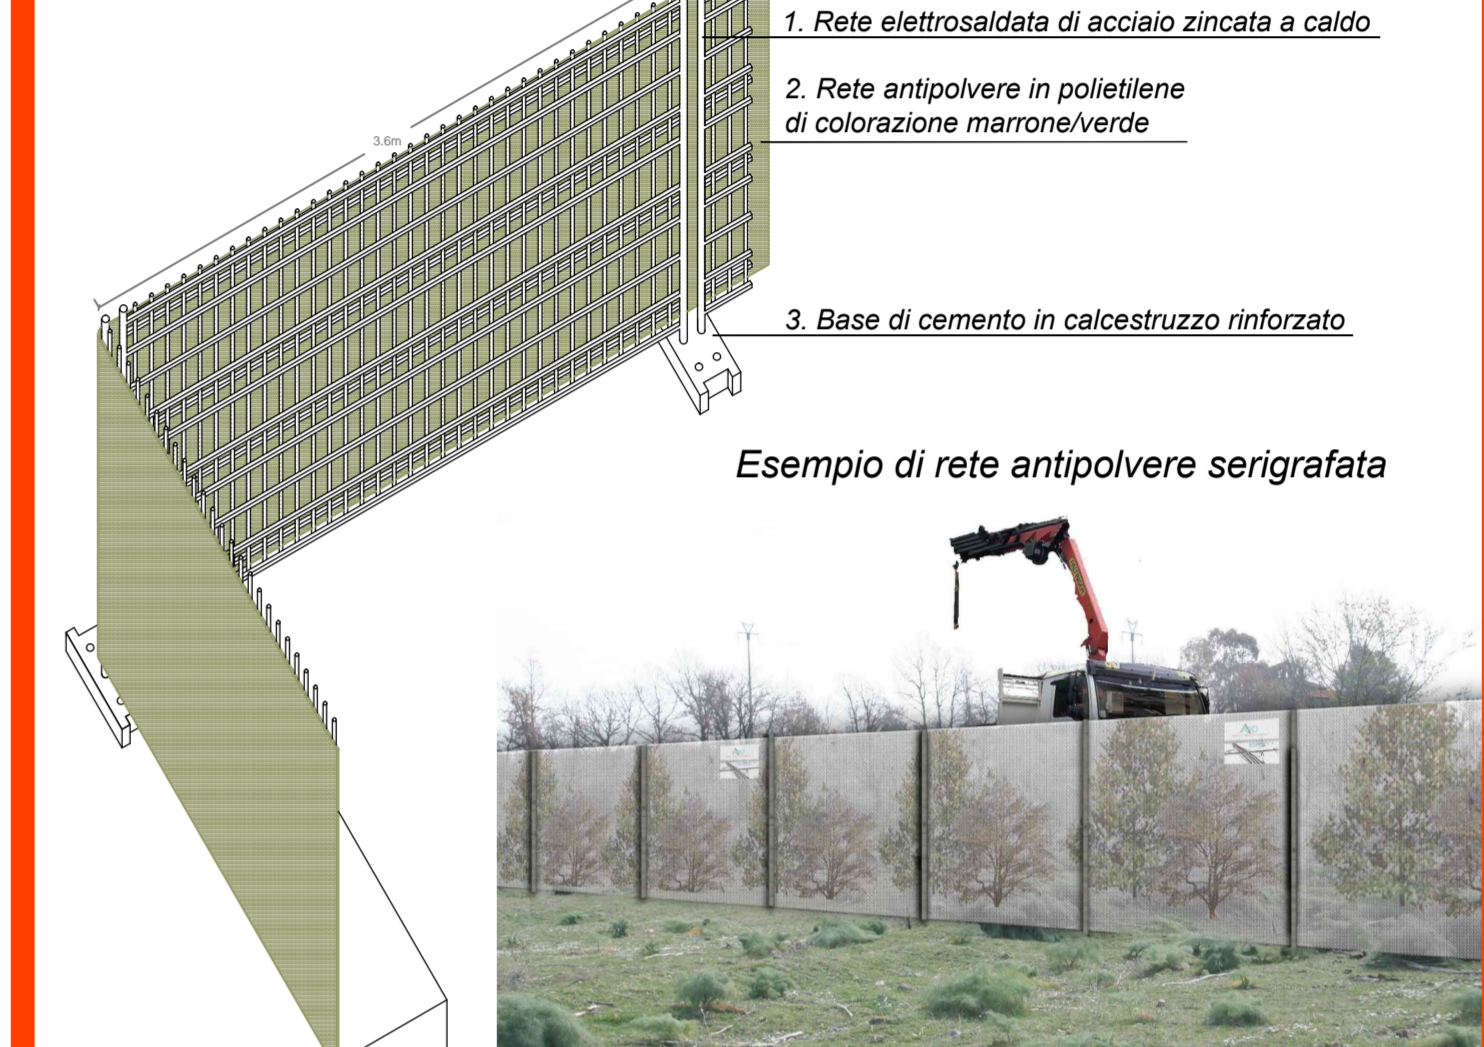


Scala 1:20

BARRIERE ANTIRUMORE DI CANTIERE

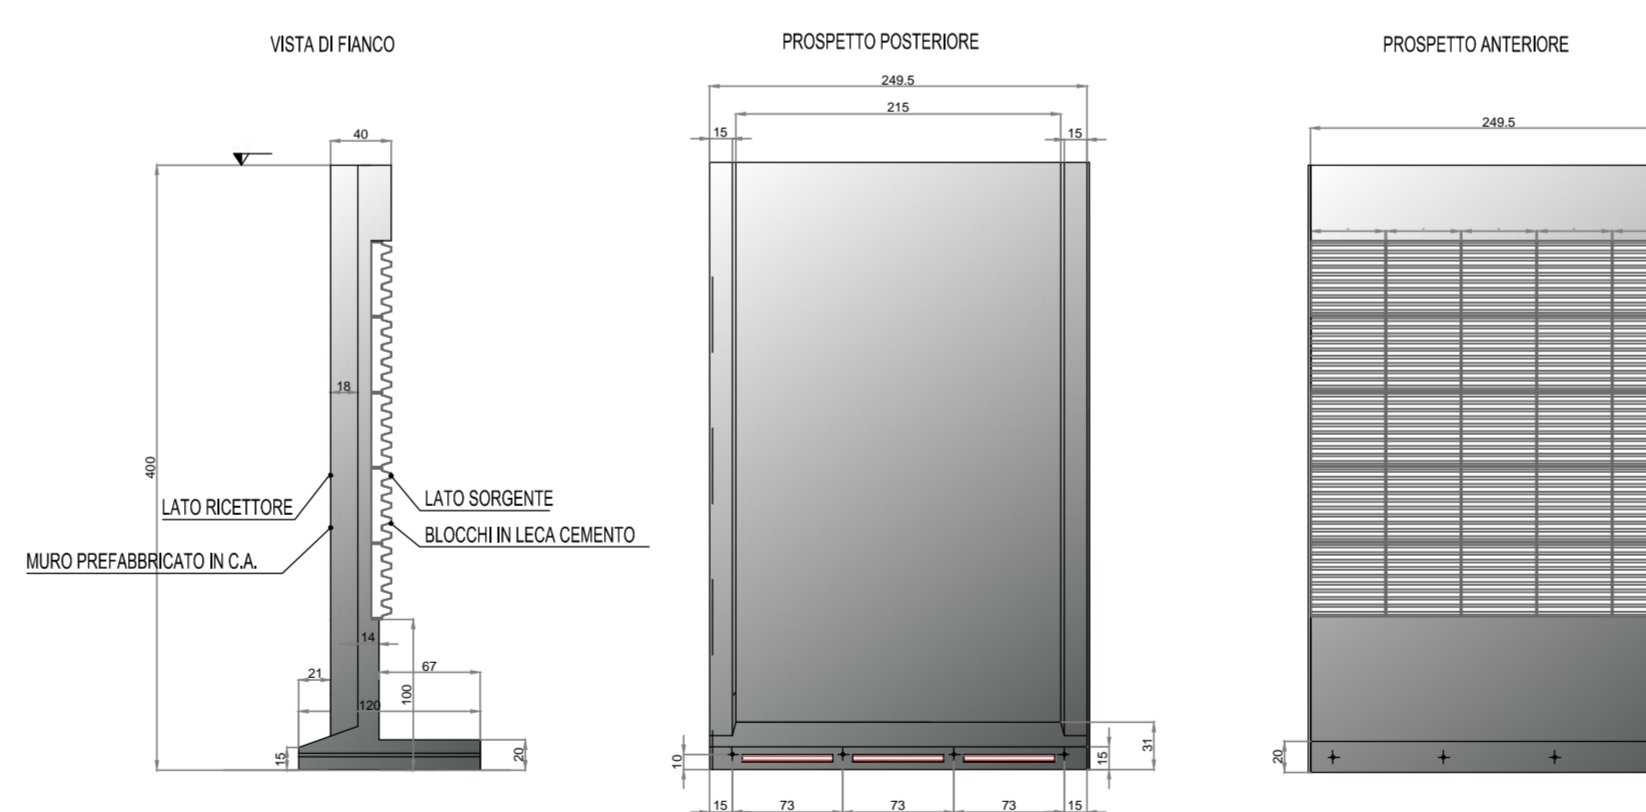

Scala 1:50

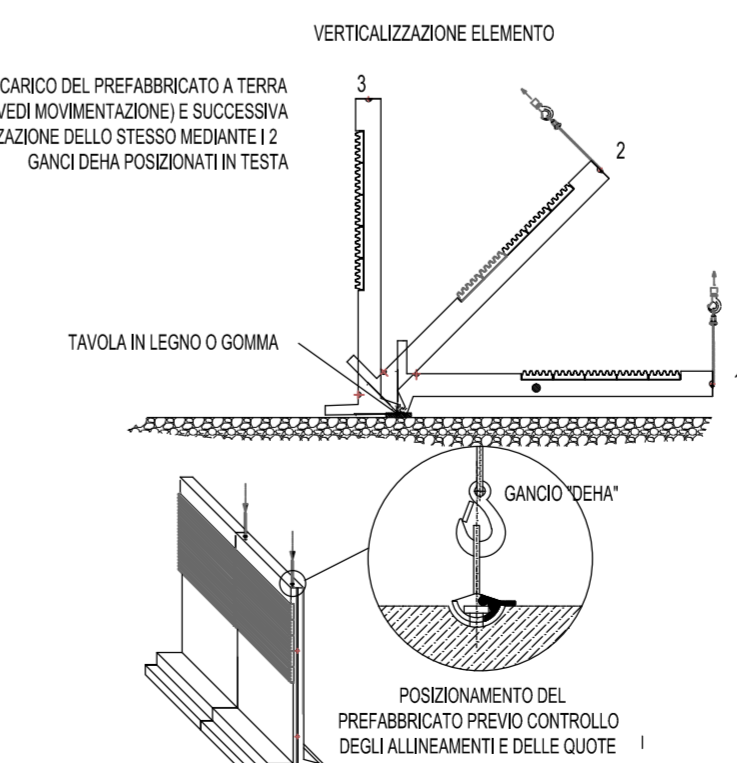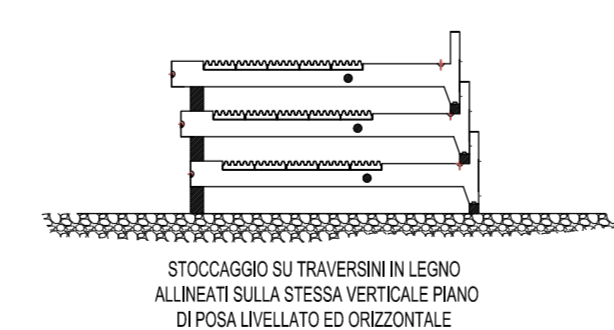

S.S.16 "Adriatica"

Lavori di ammodernamento nel tratto compreso tra l'innesto con la S.S. 495 e Ponte Bastia, dal km 101+330 al km 120+238
1° Stralcio: dallo svincolo di Argenta al km 120+238

PROGETTO DEFINITIVO

PROGETTAZIONE: ANAS - DIREZIONE PROGETTAZIONE E REALIZZAZIONE LAVORI

PROGETTISTI:
Ing. ALESSANDRO MICHELI
Ordine Ing. di Roma n. 19654
Ing. ACHILLE DEVOTFRANCESCHI
Ordine Ing. di Roma n. 19116

GEOLOGO:
Geol. SERENA MAIETTA

VISTO: IL RESPONSABILE DEL PROCEDIMENTO
Ing. ANNALISA LAMBERTI

PROTOCOLLO DATA

STUDIO PRELIMINARE AMBIENTALE (Art. 19 D.lgs 152/06)
NUOVO SVINCOLO DI SAN BIAGIO
Tipologici degli interventi di mitigazione di cantiere

CODICE PROGETTO	NOME FILE	REVISIONE	SCALA:
PROGETTO LM, PROG. N. PROG.	T001A00CANDI01A		
DPB006 D 1601	CODICE ELAB. T001A00CANDI01	A	varie
D			
C			
B			
A	EMISSIONE PER PROCEDURA AMBIENTALE	Giugno 2020	
REV.	DESCRIZIONE	DATA	REDDATTO VERIFICATO APPROVATO