


CESI

Tavola 11b

Schema del cantiere di perforazione (Cluster B)

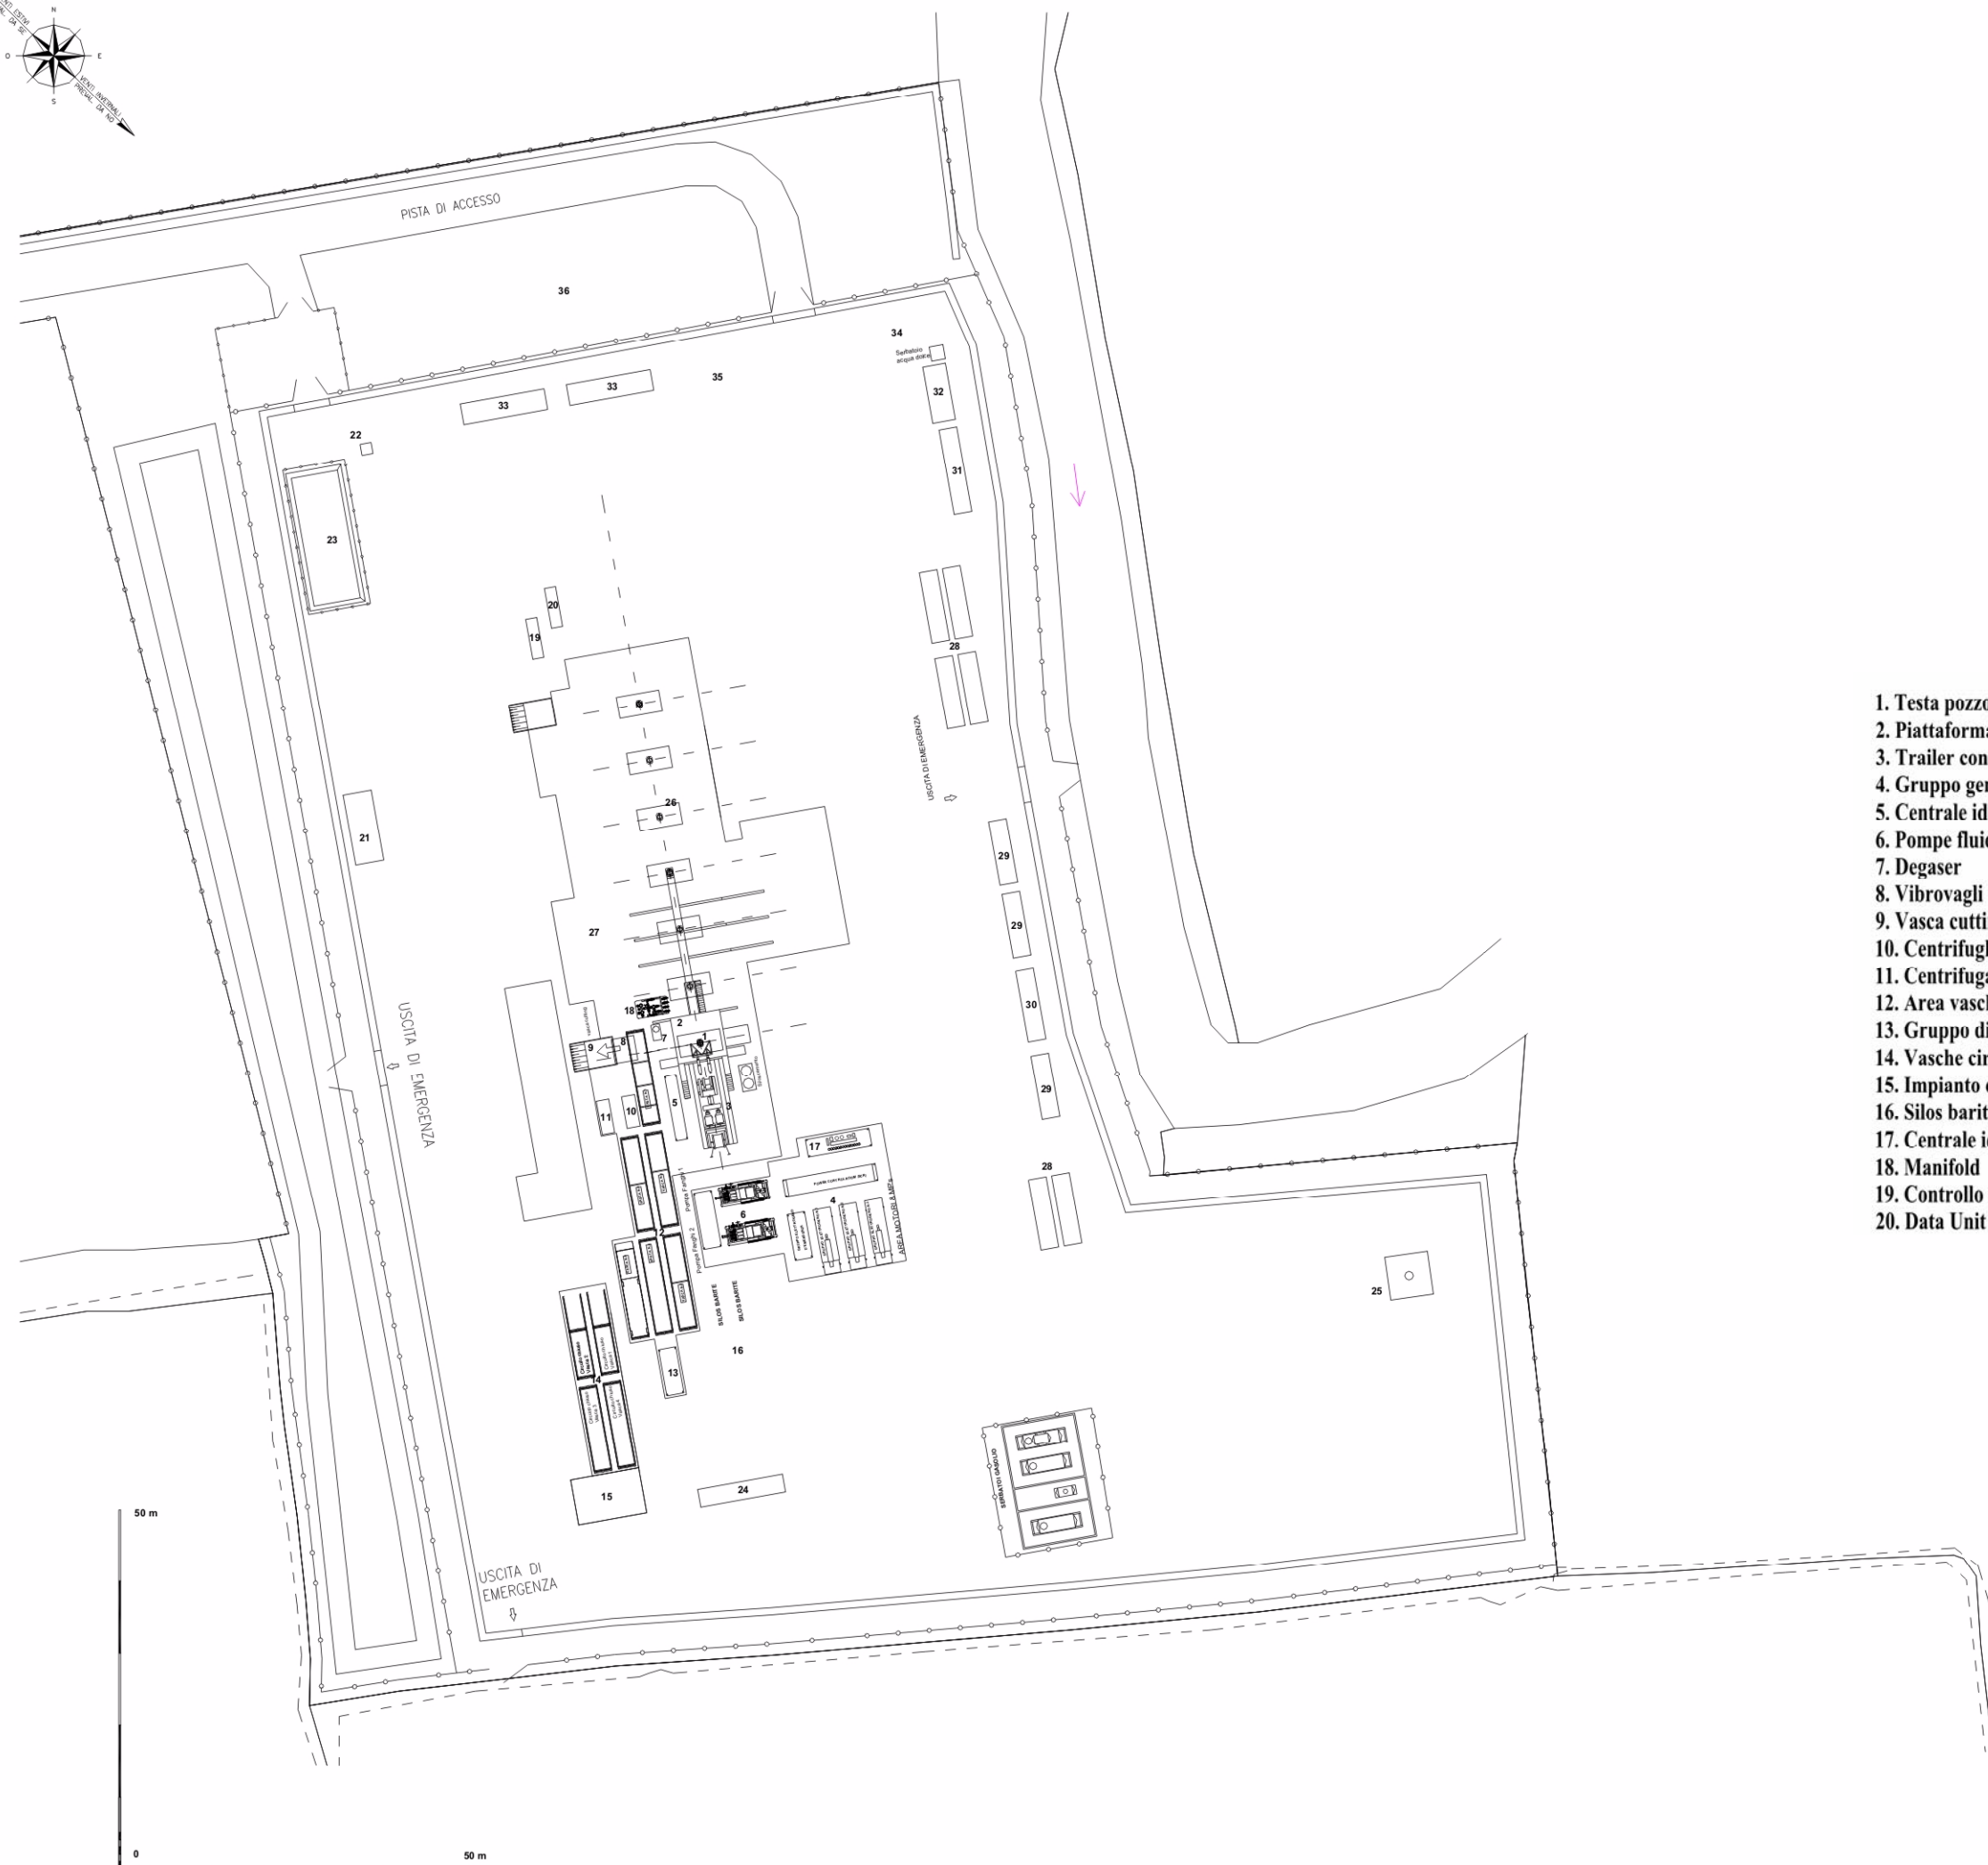

1. Testa pozzo
2. Piattaforma
3. Trailer con motori e argano
4. Gruppo generatori
5. Centrale idraulica top-drive
6. Pompe fluido di perforazione
7. Degaser
8. Vibrovagli
9. Vasca cuttings
10. Centrifughe in linea
11. Centrifuga di disidratazione
12. Area vasche
13. Gruppo di miscelazione
14. Vasche circuito chiuso
15. Impianto di trattamento fluido
16. Silos barite
17. Centrale idraulica controllo B.O.P.
18. Manifold
19. Controllo foro deviato
20. Data Unit

21. Piattaforma stoccaggio cuttings
22. Pozzetto di drenaggio fossi di guardia
23. Vasca raccolta acque meteoriche
24. Additivi fanghi
25. Fiaccola
26. Successione di cantine cluster
27. Platee di calcestruzzo
28. Deposito aste, drill collars ecc.
29. Magazzino attrezzi
30. Officina
31. Spogliatoi
32. Servizi
33. Uffici compagnia
34. Uffici contrattista
35. Guardiola
36. Parcheggio