



SCALA
 0 2.5 5 10 m

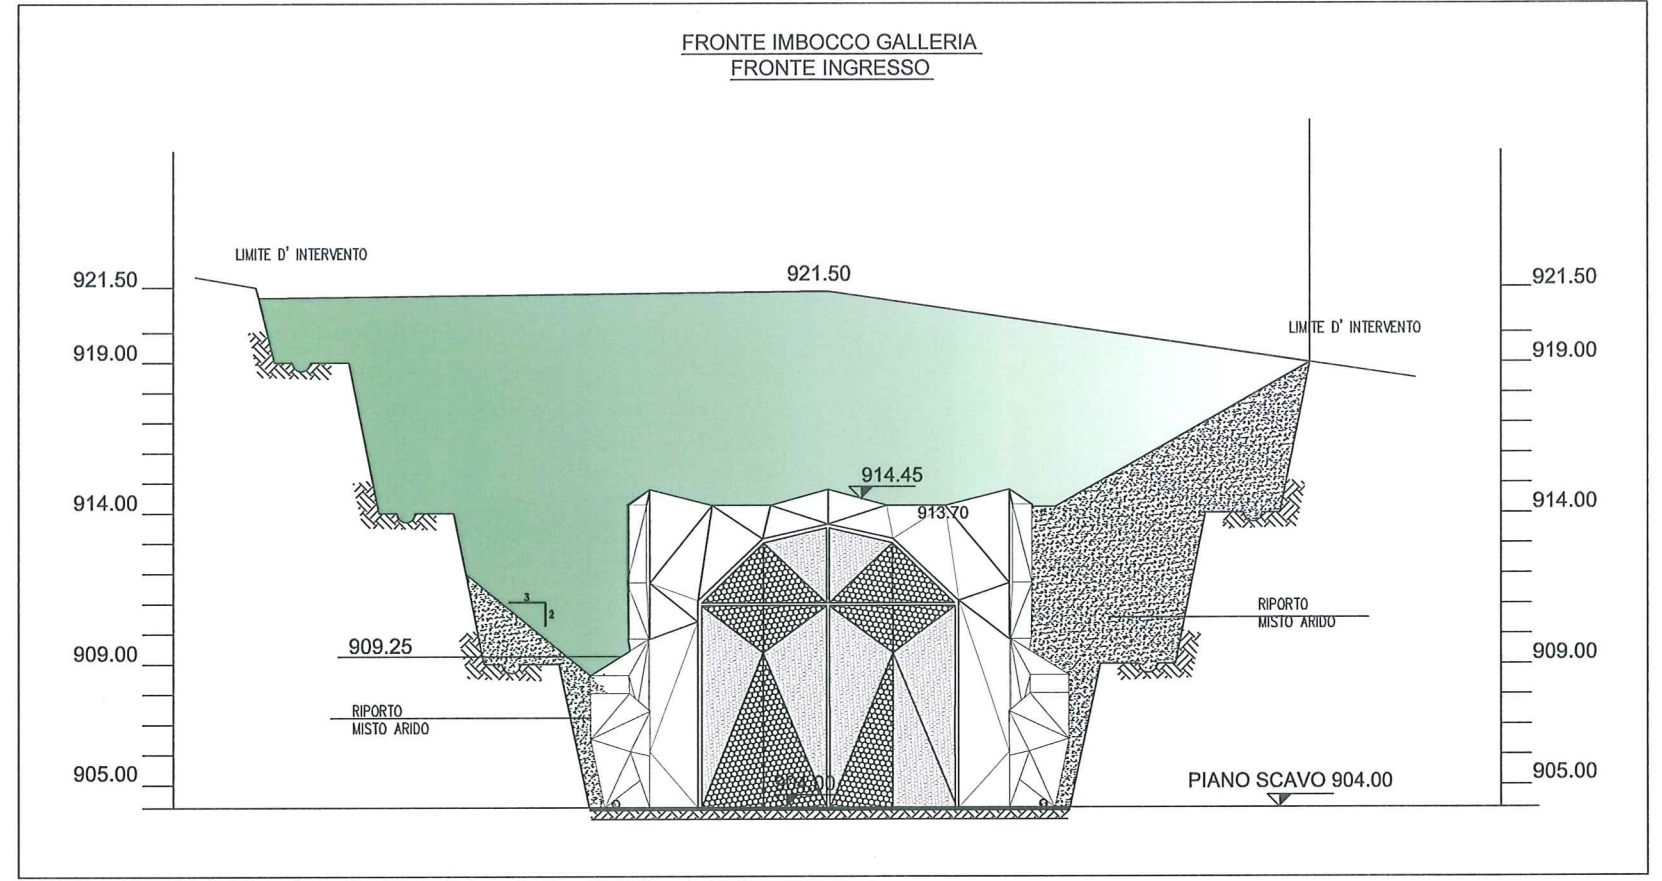

SCALA
 0 4 8 16 m

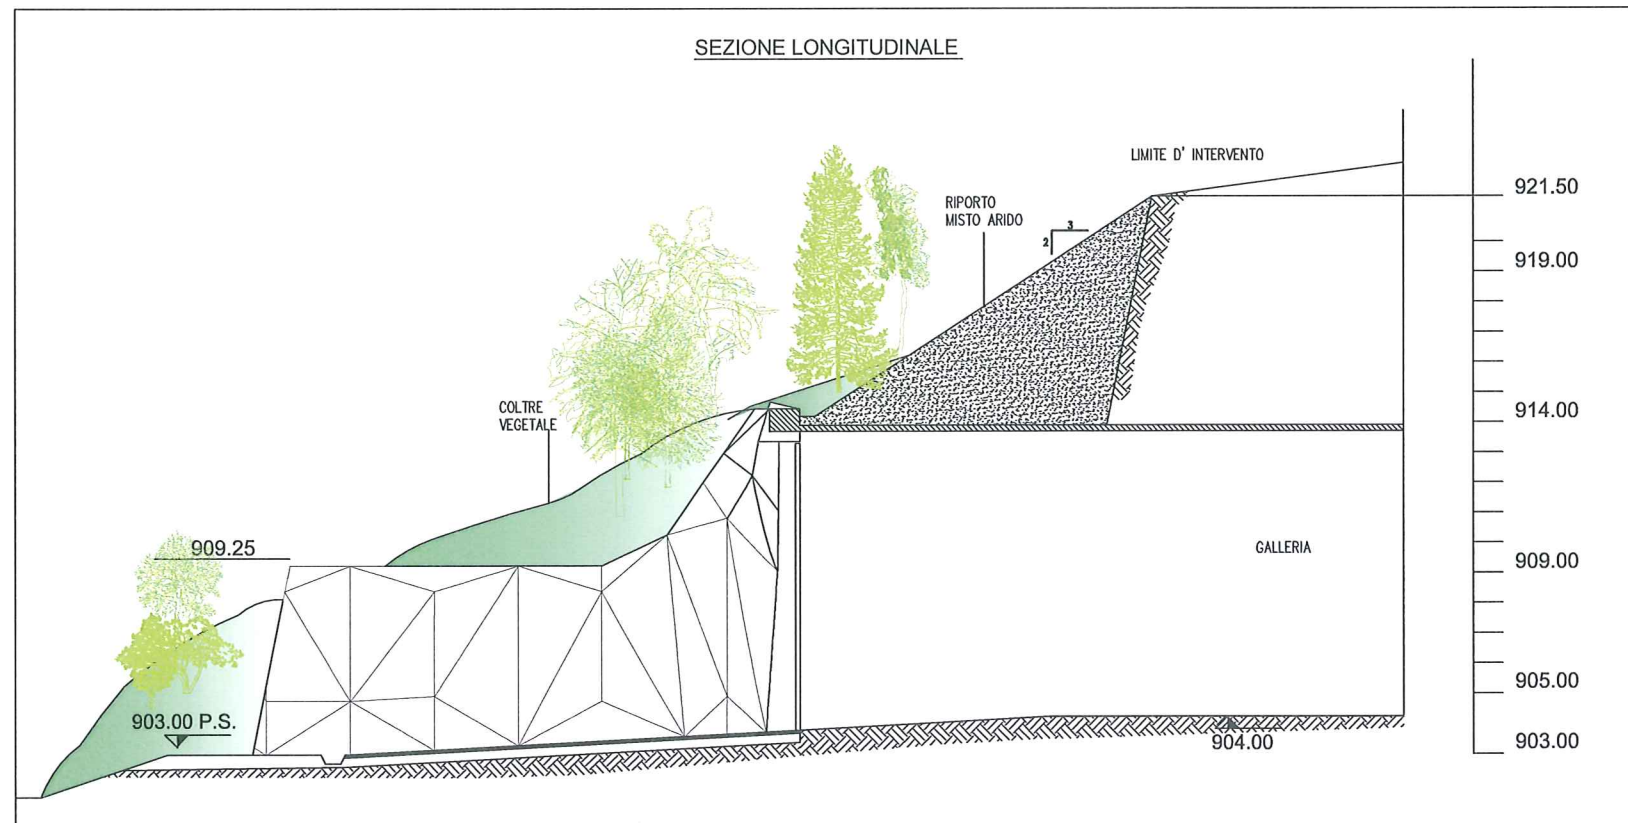

RIFERIMENTO

REC S.r.l., 2011, "PROGETTO DI IMPIANTO IDROELETTRICO DI REGOLAZIONE SUL BACINO DI CAMPOLATTARO (BN), STUDIO ARCHITETTONICO PORTALI, MARZO 2011

SCALA
 0 4 8 16 m

FIGURA 4.5
 ACCESSO CAMERA PARATOIE MONTE ALTO
 OPERE DI IMBOCCO