


SCHEMA PLANIMETRICO IMBOCCO GALLERIA

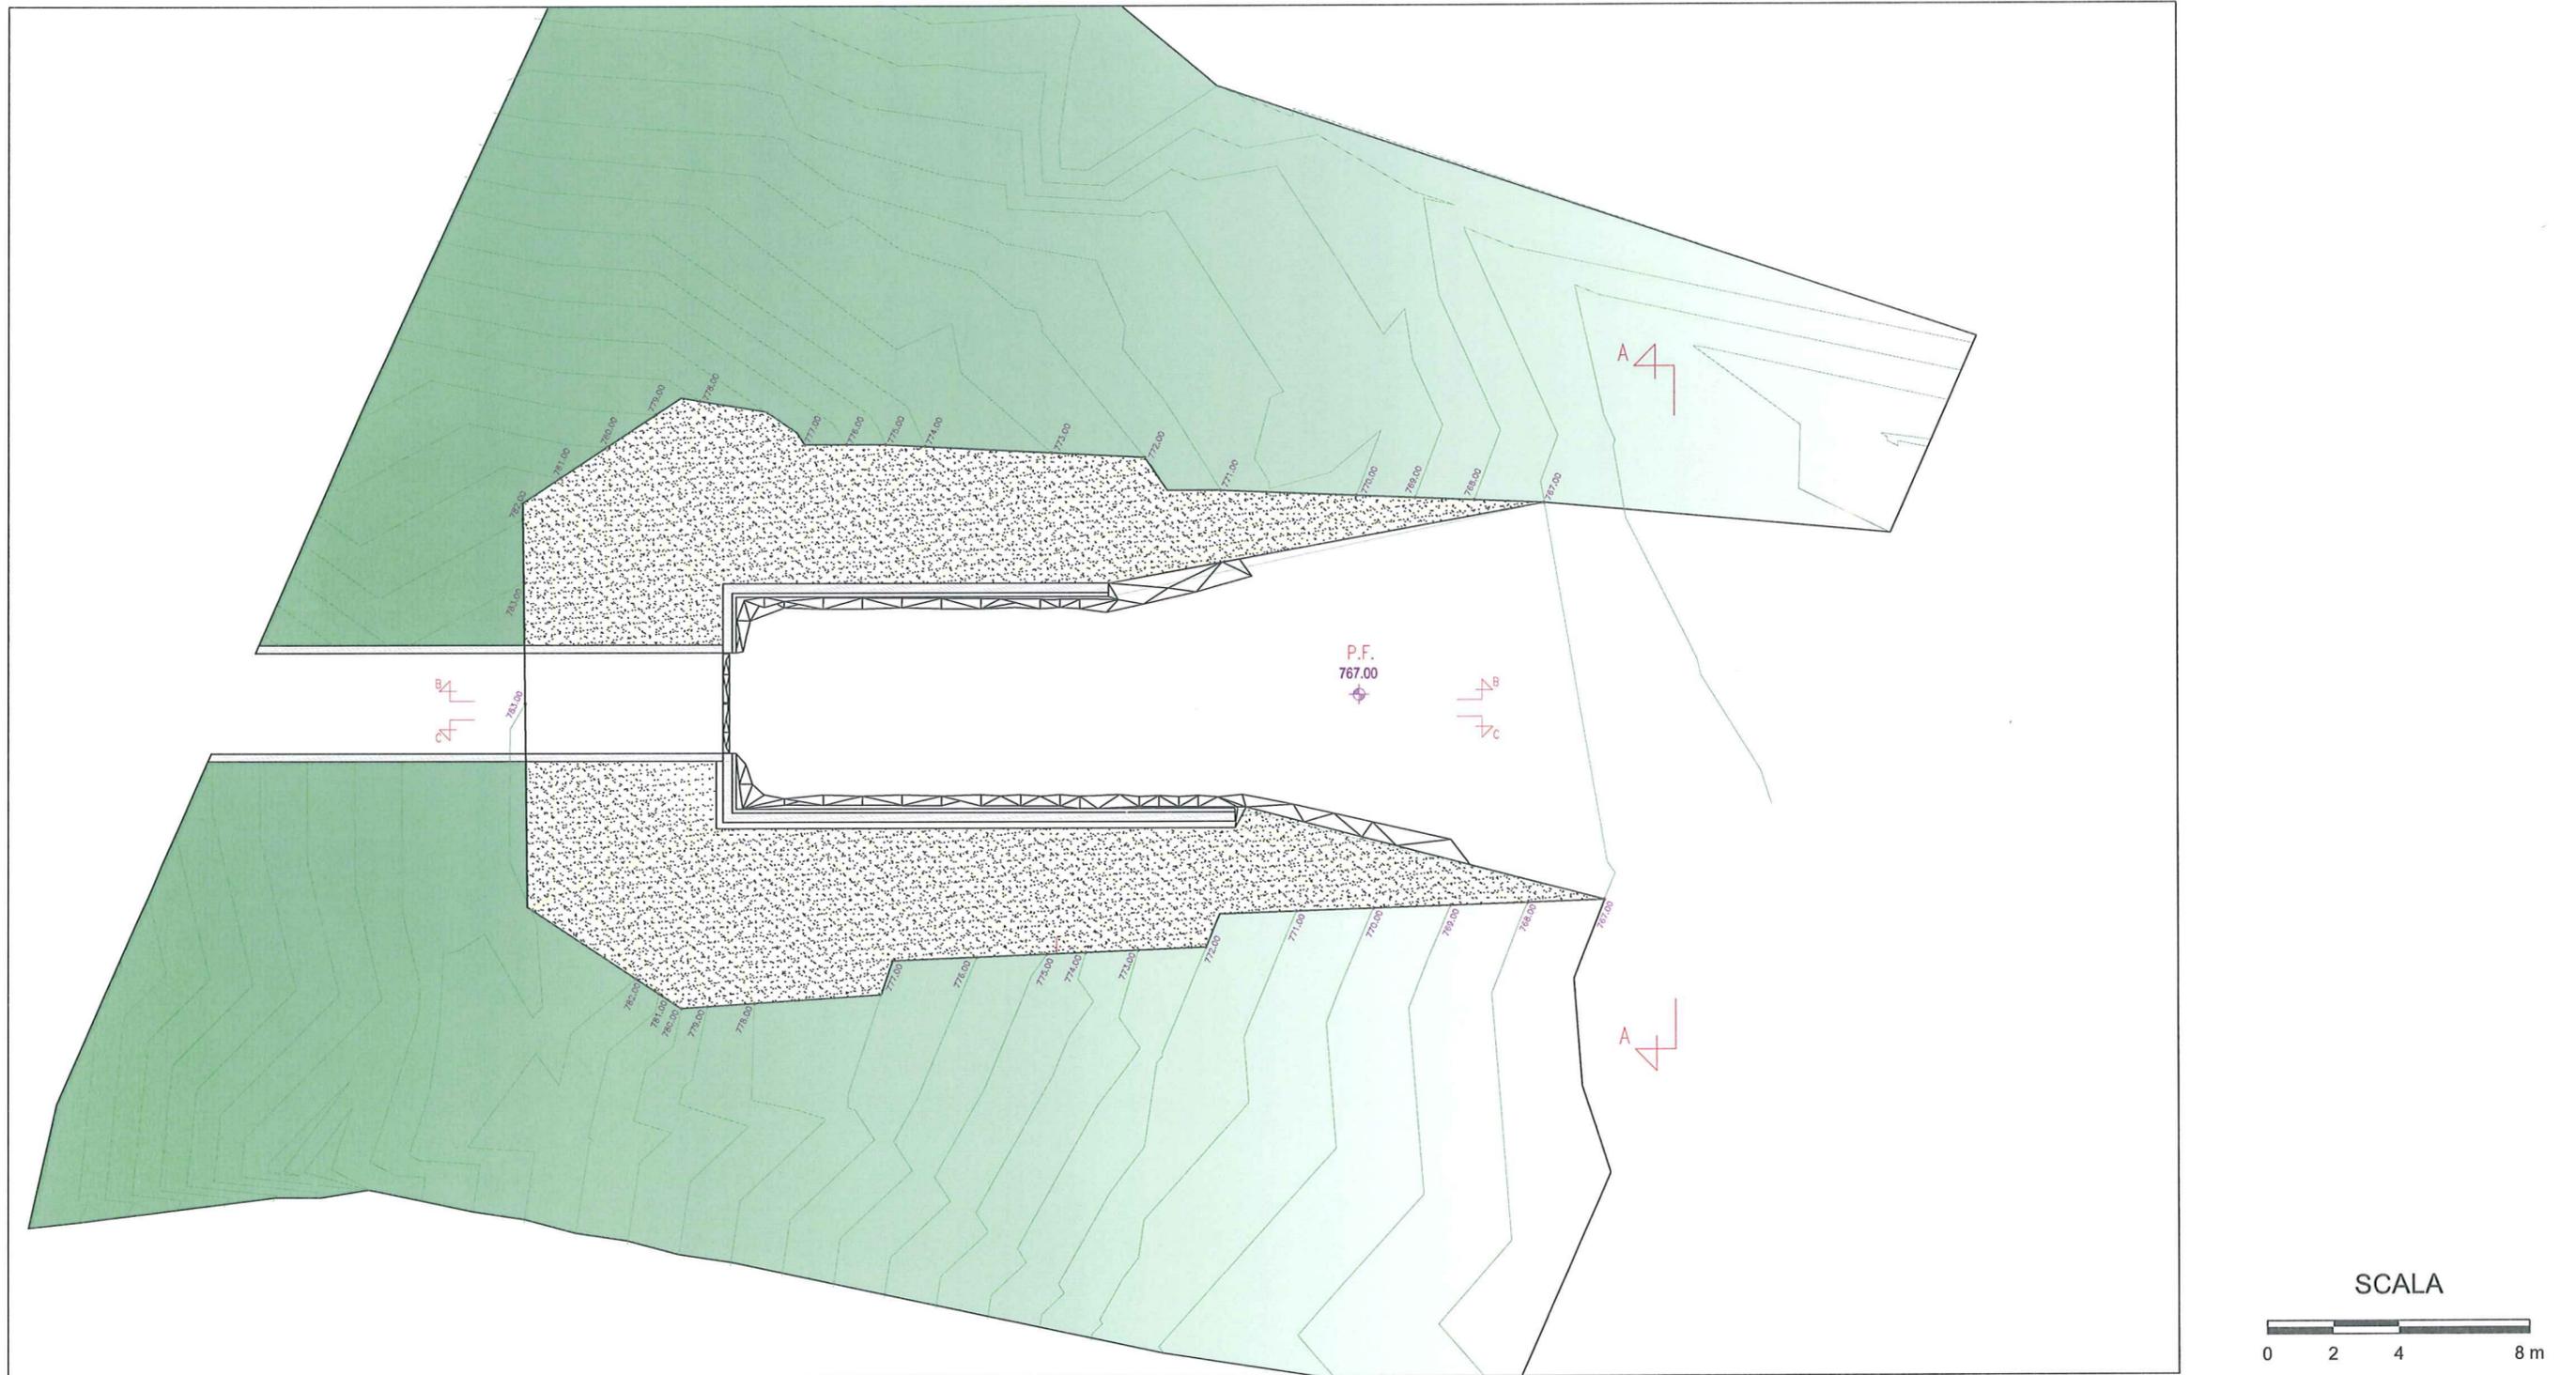

RIFERIMENTO

REC S.r.l., 2011, "PROGETTO DI IMPIANTO IDROELETTRICO DI REGOLAZIONE SUL BACINO DI CAMPOLATTARO (BN),
STUDIO ARCHITETTONICO PORTALI, MARZO 2011

FIGURA 4.7a

ACCESSO CAMERA VALVOLA A FARFALLA
OPERE DI IMBOCCO