
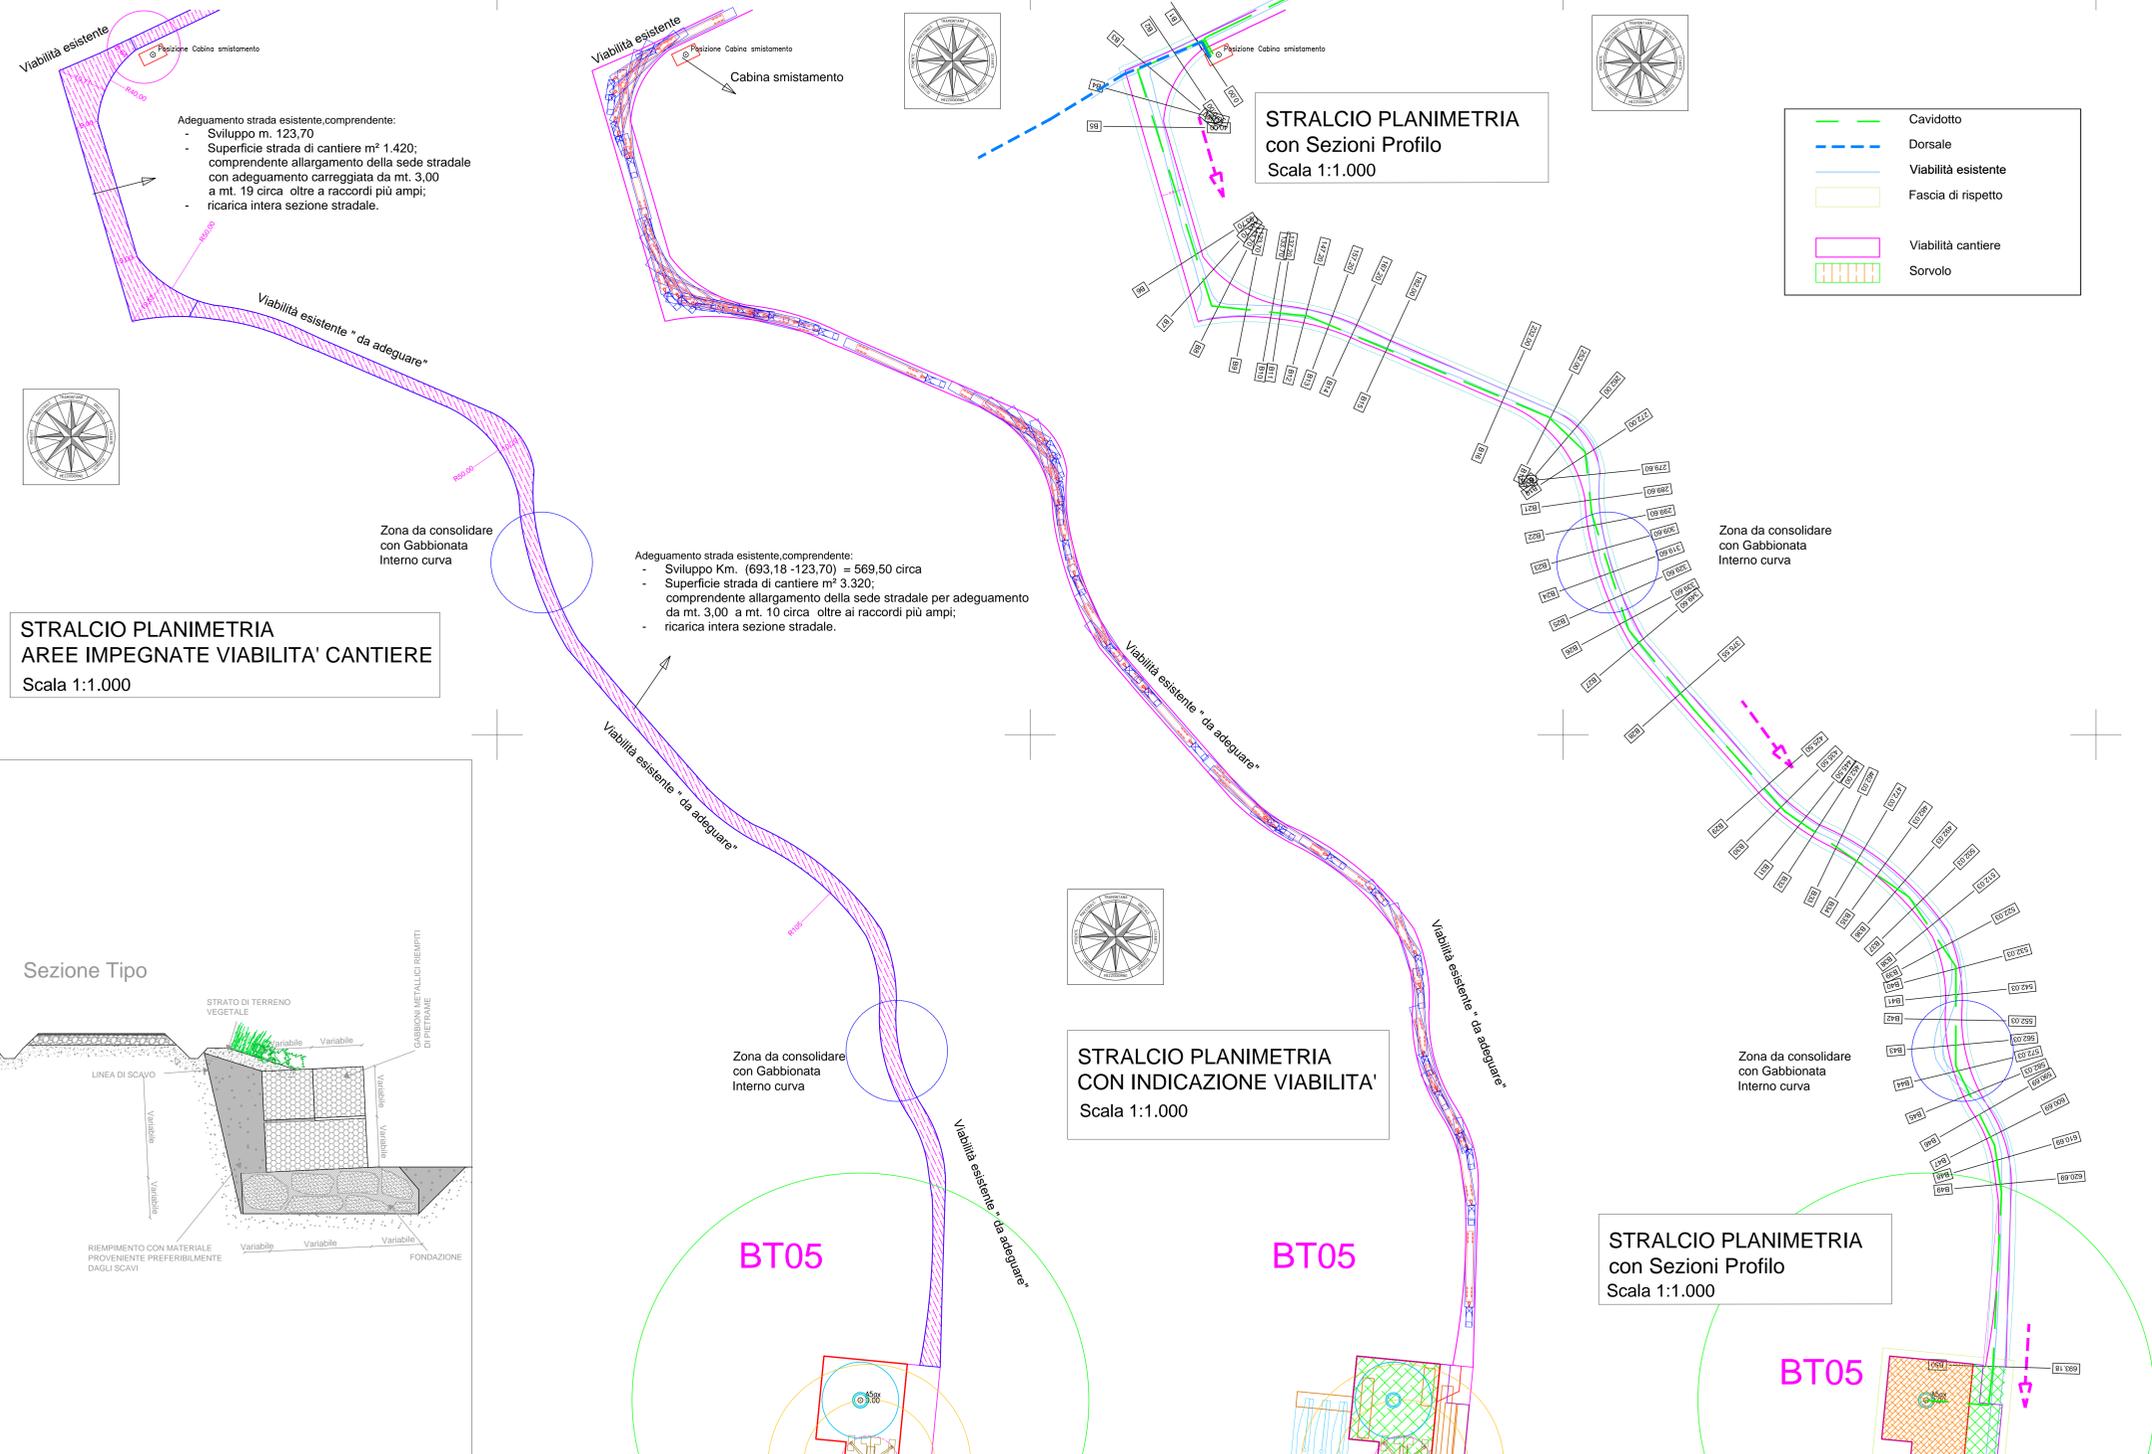


STRADA BT05

"TRATTO B"
DA CABINA SMISTAMENTO A BT05.

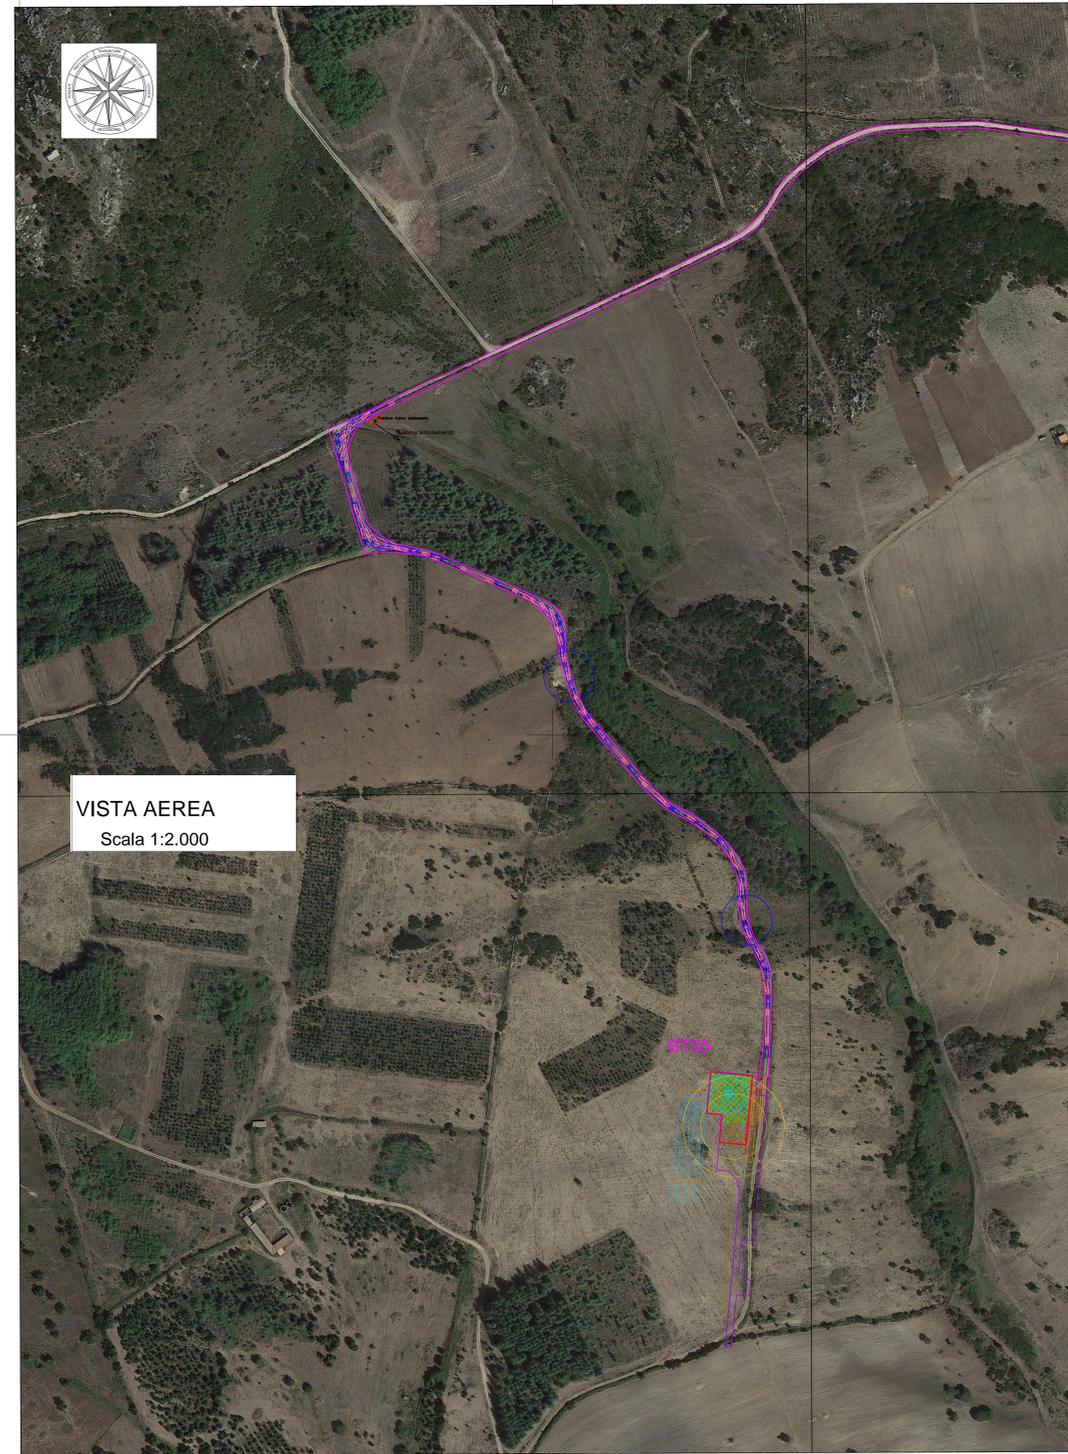

<p>REGIONE AUTONOMA DELLA SARDEGNA PROVINCE DI NUORO E SASSARI</p>					
<p>COMUNE DI BITTI</p>					
<p>COMUNE DI BUDDUSO</p>					
<p>PROGETTO PER LA REALIZZAZIONE DEL PARCO EOLICO "BITTI - TEREASS" Potenza complessiva 56 MW</p>					
<p>PROGETTO DEFINITIVO DELL'IMPIANTO, DELLE OPERE CONNESSE E DELLE INFRASTRUTTURE INDISPENSABILI</p>					
PA-Tav.11-5B	<p>Planimetria Strada BT05 Fase cantiere</p>				
<p>COMMITTENTE: GRUPPO DI LAVORO</p> <p>Ing. Giorgio Floris: Coordinatore e progettista opere civili, elettriche e sottostazione Ing. Matteo Floris: Collaborazione progettazione parte civile, elettrica e sottostazione Geom. Francesco Tronca: rilievi, elaborazioni grafiche e progettazione Dr. Geol. Fausto Pani: relazione paesaggistica - Sia - studio geologico simulazioni fotografiche Dott. Maurizio Medda: relazione faunistica e piano di monitoraggio Dott. Agr. Paolo Callioni: relazione pedo agronomica e vegetazionale Dott. For. Carlo Poggi: relazione pedo agronomica e vegetazionale Dott. For. Carlo Poggi: relazione impatto acustico ante operam e bassa frequenza Dott.ssa Arch. Giuseppina Manca di Mores: relazione archeologica Ing. Vincenzo Pinna: calcoli strutturali Ing. Michele Luzzo: relazione sui principali ponti radio C.E.Pi.Sar.: piano monitoraggio chivotteti</p>					
<p>ORDINE INGEGNERI PROVINCIA CAGLIARI N. 2182</p>					
Rev.	Descrizione	Redatto	Verificato	Approvato	Data
00	Prima emissione				Luglio 2020