





FRONTE INGRESSO  
 (SEZIONE A-A)

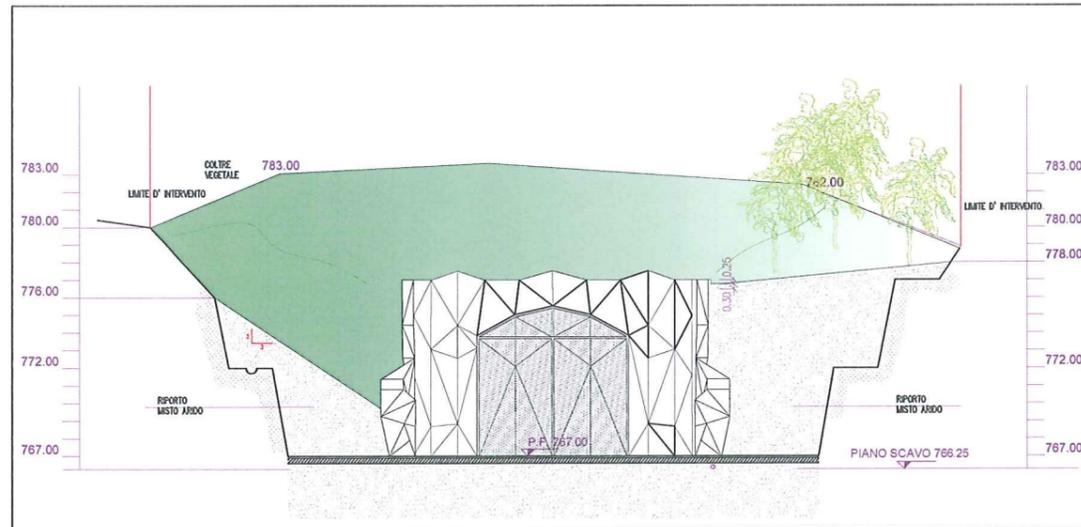

IMBOCCO GALLERIA  
 SEZIONE LONGITUDINALE  
 (SEZIONE B-B)

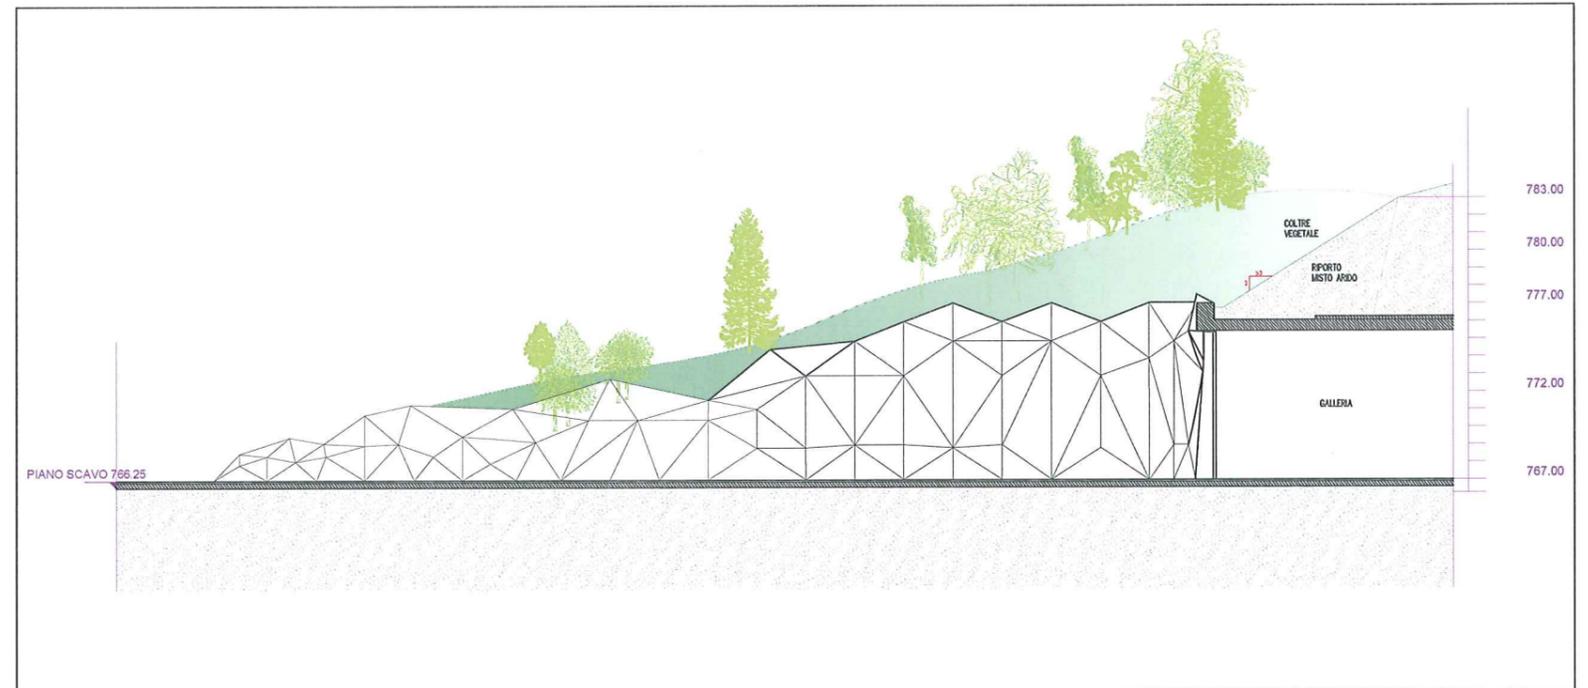

IMBOCCO GALLERIA  
 SEZIONE LONGITUDINALE  
 (SEZIONE C-C)

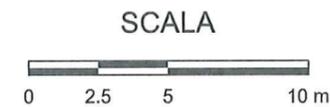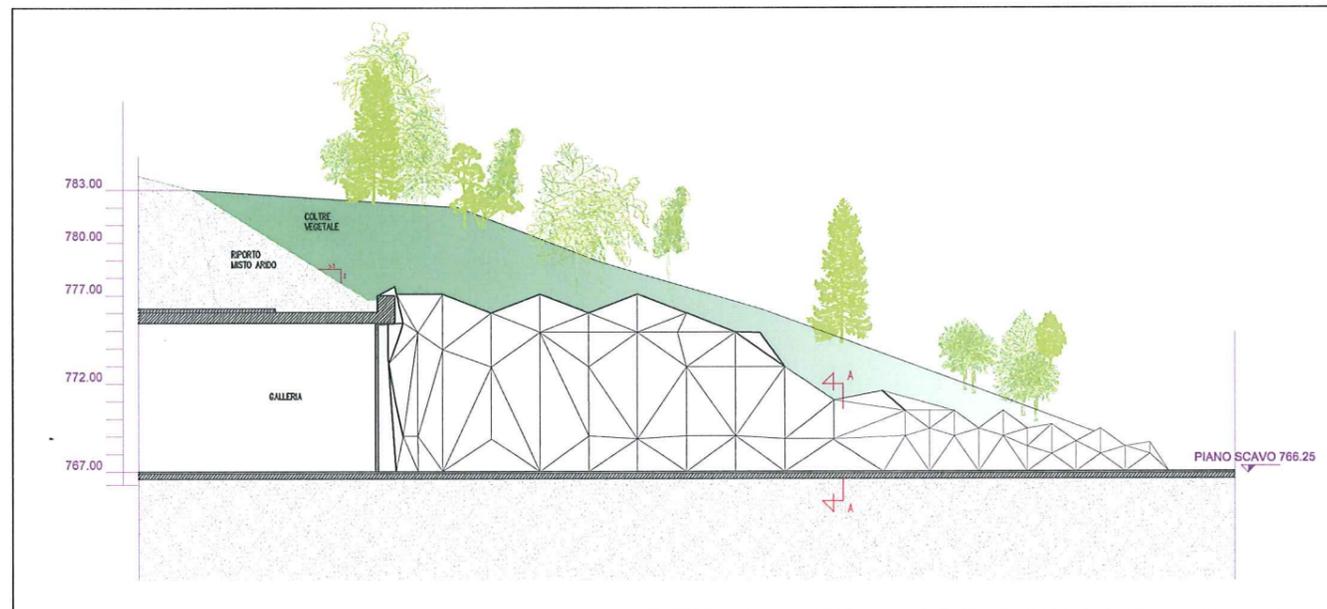

RIFERIMENTO

REC S.r.l., 2011, "PROGETTO DI IMPIANTO IDROELETTRICO DI REGOLAZIONE SUL BACINO DI CAMPOLATTARO (BN), STUDIO ARCHITETTONICO PORTALI, MARZO 2011

FIGURA 4.7b

ACCESSO CAMERA VALVOLA A FARFALLA  
 OPERE DI IMBOCCO