REGIONE AUTONOMA DELLA SARDEGNA

PROVINCE DI NUORO E SASSARI

COMUNE di BITTI — COMUNE di ORGOSOLO

PROGETTO PER LA REALIZZAZIONE DEL PARCO EOLICO "BITTI - TERENASS"

Potenza complessiva 58 MW

PROGETTO DEFINITIVO

DELL'IMPIANTO, DELLE OPERE CONNESSE E DELLE INFRASTRUTTURE INDISPENSABILI

PA-Tav.13-10

Piazzola BT010

Profilo e Sezione fase di cantiere

COMMITTENTE

GREEN ENERGY SARDEGNA 2 S.r.l.

GRUPPO DI LAVORO

Ing. Giorgio Pons, Coordinatore e progettista opere civili, elettriche e autorizzazioni
Dott. Ing. Giuseppe Frau, progettista opere civili, elettriche e impianti di connessione
Geom. Francesco Tronca, dtec, elaborazioni grafiche e progettazione
Dr. Geol. Fausto Pani, relazione paesaggistica, Sia - studio geologico
Dr. Agronomo Matteo Sanna, studio agronomico
Dott. Maurizio Mellas, relazione faunistica e piano di monitoraggio
Dott. Agr. Carlo Addis, relazione pedo-agronomica e agronomica
Dott. Agr. Carlo Addis, relazione pedo-agronomica e agronomica
Dott. For. Carlo Pratelli relazione impatto acustico ante operam e Sia/e frequenza
Dott. Ing. Giuseppe Frau, relazione archeologica di rilievo, relazione archeologica
Dott. Ing. Luca Pinna, calcoli strutturali
Ing. Michele Lodde, relazione sui principali piani cattr.
Dr.Pr.Nat. Jacopo Cerri, studio di impatto ambientale

ORDINE DEGLI INGEGNERI DELLA PROVINCIA DI CAGLIARI
Ing. Giorgio Pons
Iscritto all'albo al n. 3127

Rev.	Descrizione	Redatto	Verificato	Approvato	Data
00	Prima emissione				Luglio 2025

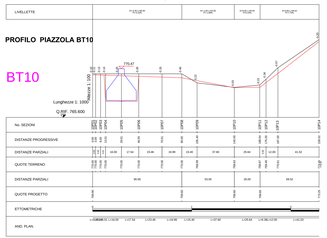

SEZIONI PIAZZOLA BT10
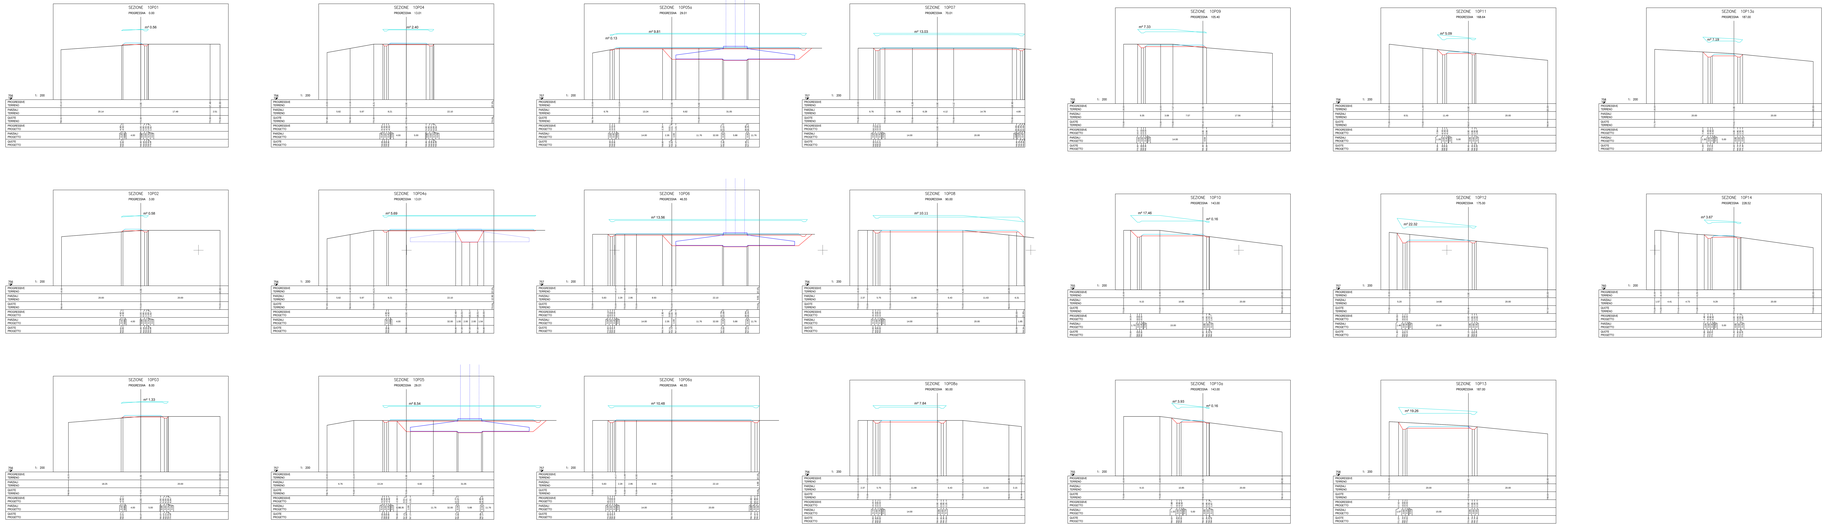
Scala Stampa 1:250