REGIONE AUTONOMA DELLA SARDEGNA

PROVINCE DI NUORO E SASSARI

COMUNE DI BITTI — COMUNE DI BOSSINEY

PROGETTO PER LA REALIZZAZIONE DEL PARCO EOLICO "BITTI - TERENASS"

Potenza complessiva 58 MW

PROGETTO DEFINITIVO

DELL'IMPIANTO, DELLE OPERE CONNESSE E DELLE INFRASTRUTTURE INDISPENSABILI

PA-Tav.13-1

Piazzola BT01

Profilo e Sezione fase di cantiere

COMMITTENTE

GREEN ENERGY SARDEGNA 2 S.r.l.

GRUPPO DI LAVORO

Ing. Giorgio Piano, Coordinatore progettista parte civile, idraulica e sistemazione Ing. Nicola Piano, Coordinatore progettista parte civile, idraulica e sistemazione Ing. Nicola Piano, Coordinatore progettista parte impiantistica e strutture Dr. Geol Paolo Pani, relazione paesaggistica, archeologica, geologica, geotecnica, idrogeologica, sismica, rischio frane, rischio idraulico, Dr. Geol Paolo Pani, relazione paesaggistica, archeologica, geologica, geotecnica, idrogeologica, sismica, rischio frane, rischio idraulico, Dott. Maurizio Medda, relazione faunistica e piano di monitoraggio Dott. Agr. Paolo Calloni, relazione pedo agronomica e vegetazionale Dott. Agr. Paolo Calloni, relazione pedo agronomica e vegetazionale Dott. Ing. Carlo Pulelli relazione impatto acustico ante operam e fase frequenza Dott.ssa Archeol. Giuseppina Manca di Mores, relazione archeologica Dott.ssa Archeol. Giuseppina Manca di Mores, relazione archeologica Ing. Michele Loviso, relazione sui principali punti critici CA Pro Sun , piano monitoraggio chirottari

Rev.	Descrizione	Redatto	Verificato	Approvato	Data
00	Prima emissione				Luglio 2025

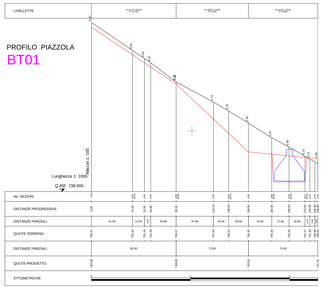

SEZIONI PIAZZOLA BT01
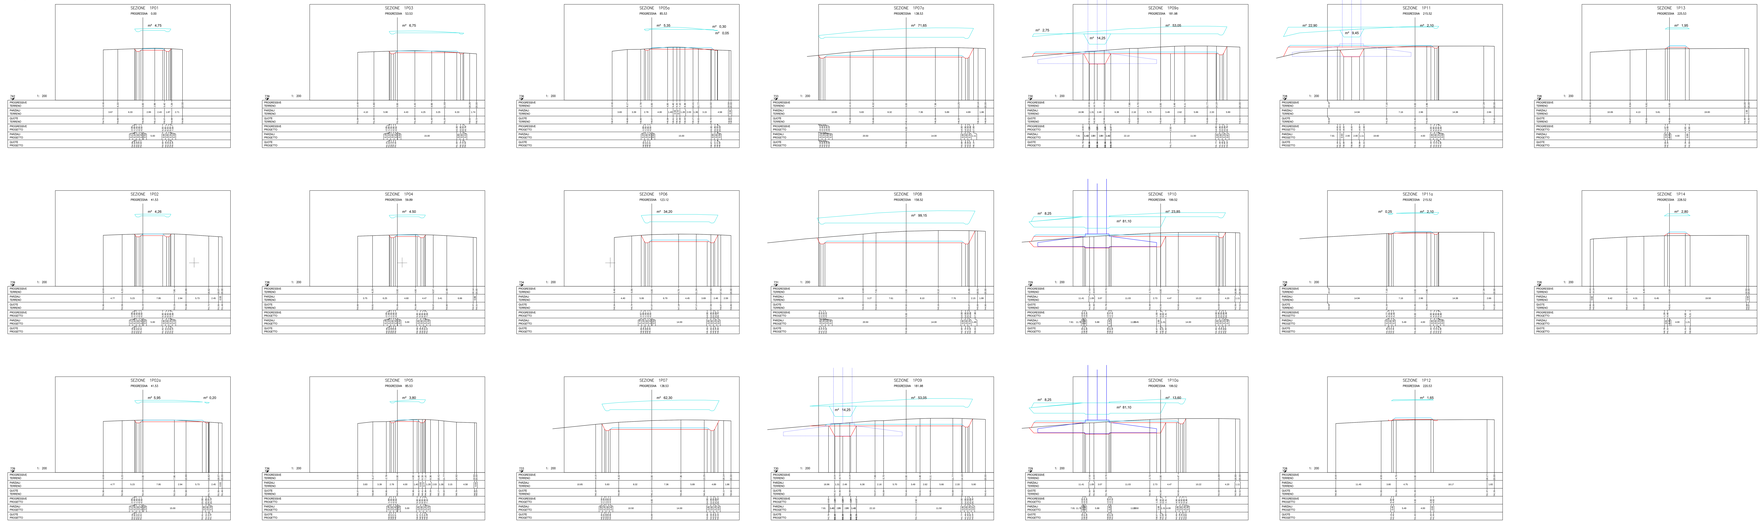
Scala Stampa 1:250