REGIONE AUTONOMA DELLA SARDEGNA

PROVINCE DI NUORO E SASSARI

COMUNE DI BITTI — COMUNE DI BUDDUSÒ

PROGETTO PER LA REALIZZAZIONE DEL PARCO EOLICO "BITTI - TERENASS"

Potenza complessiva 58 MW

PROGETTO DEFINITIVO

DELL'IMPIANTO, DELLE OPERE CONNESSE E DELLE INFRASTRUTTURE INDISPENSABILI

PA-Tav.13-6

Piazzola BT6

Profilo e Sezione fase di cantiere

COMMITTENTE

GREEN ENERGY SARDEGNA 2 S.r.l.

GRUPPO DI LAVORO

Ing. Giorgio Fadda, responsabile progettazione parchi eolici, elettrica e sottostazione
Ing. Andrea Porcu, responsabile progettazione parchi eolici, elettrica e sottostazione
Ing. Stefano Piano, responsabile progettazione opere civili, strutture e infrastrutture
Dr Geol. Paolo Piras, responsabile geologia, geotecnica e sismica - dott. geologo
Dott. Maurizio Mosca, responsabile facoltativo pareri di monitoraggio
Dott. Ing. Paolo Cattoni, relazione faunistica e piano di monitoraggio
Dott. Agr. Paolo Cattoni, relazione pedo agronomica e vegetazionale
Dott. Arch. Giuseppina Maria Di Bitonto, relazione paesaggistica
Dott. Prof. Carlo Pradal relazione impatto acustico ante operam e fase frequenza
Dott.ssa Archeo. Giuseppina Maria Di Bitonto, relazione archeologica
Ing. Giovanni Usai, responsabile sicurezza
Ing. Michele Liotta, relazione su principali parchi eolici
Ch.Pr.Ital. piano monitoraggio chirottero

DOTT. ING. GIORGIO FADDA ORDINE DEGLI INGEGNERI PROVINCIA CAGLIARI N. 1119

Rev.	Descrizione	Redatto	Verificato	Approvato	Data
00	Prima emissione				Luglio 2020

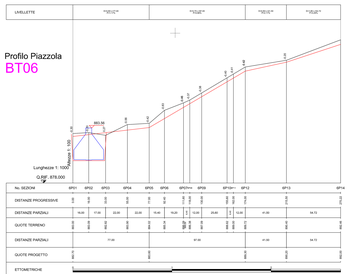

SEZIONI PIAZZOLA BT06
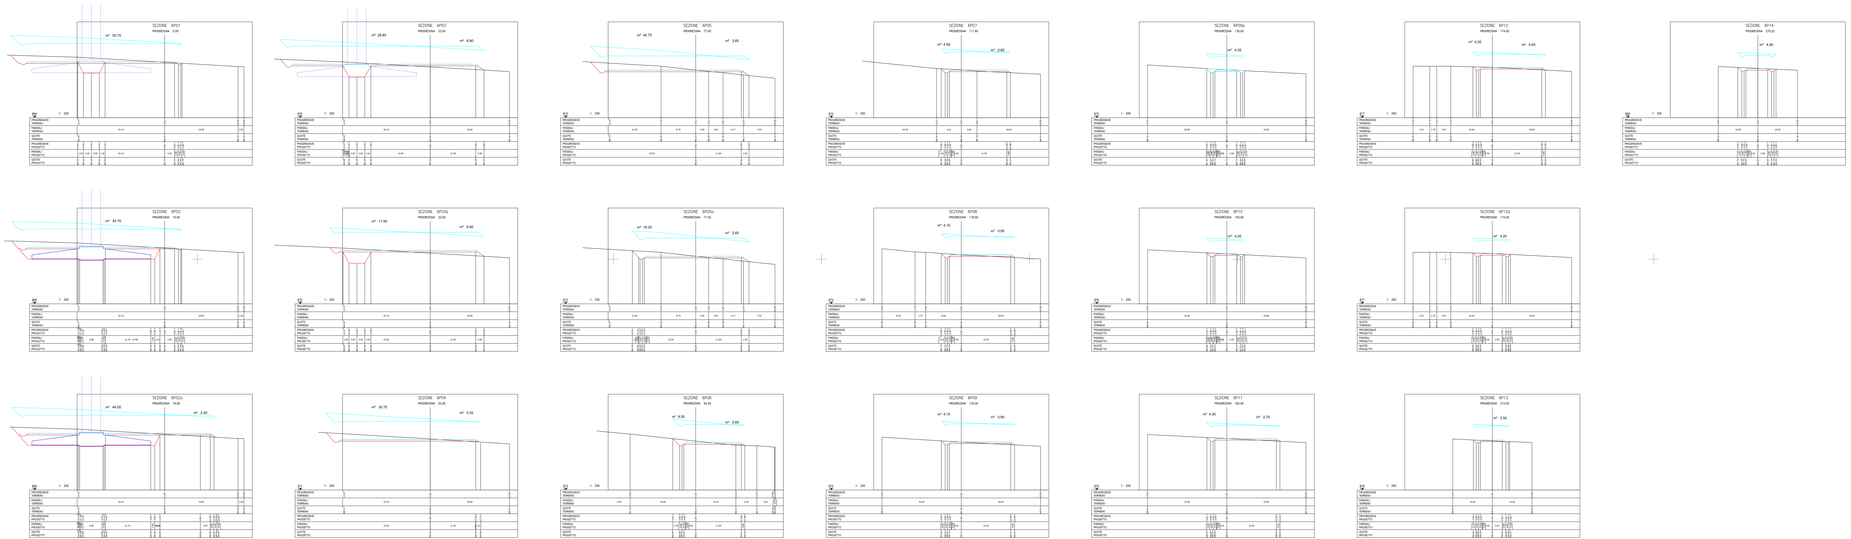
Scala Stampa 1:250