REGIONE AUTONOMA DELLA SARDEGNA

PROVINCE DI NUORO E SASSARI

COMUNE DI BITTI — COMUNE DI BARUMINI

PROGETTO PER LA REALIZZAZIONE DEL PARCO EOLICO "BITTI - TERENASS"

Potenza complessiva 56 MW

PROGETTO DEFINITIVO

DELL'IMPIANTO, DELLE OPERE CONNESSE E DELLE INFRASTRUTTURE INDISPENSABILI

PA-Tav.13-7

Piazzola BT07

Profilo e Sezione fase di cantiere

COMMITTENTE

GREEN ENERGY SARDEGNA 2 S.r.l.

GRUPPO DI LAVORO

Ing. Giorgio Piroli, Coordinatore e progettista opere civili, elettriche e sottostazione
Dott. Ing. Antonio Cappai, Responsabile sicurezza, opere civili, elettriche e sottostazione
Geom. Francesco Tedesco, Rilievi aerofotogrammetrici, geoprocessing
Dr Geol. Fausto Pani, relazione geologica, geotecnica, fac. studio geologico
Dott. Maurizio Mosolo, relazione faunistica e piano di monitoraggio
Dott. Agr. Paolo Cattari, relazione pedo agronomica e vegetazionale
Dott. Agr. Gianluca Carboni, relazione pedo agronomica e vegetazionale
Dott. For. Carlo Pastorelli relazione acustica ante opera e fase lavorativa
Dott.ssa Arch. Archeol. Giuseppina Manca di Mores, relazione archeologica
Ing. Antonio Piras, Coordinamento SIA
Ing. Michele Loddo, relazione sui principali pozzi agricoli
G.A.R.Sar. piano monitoraggio risorsa idrica

ORDINE INGEGNERI PROVINCIA CAGLIARI
Ing. GIORGIO PIROLI
Iscrizione all'Albo n. 3127
Firma digitale valida secondo D.Lgs. 82/2005 e succ. mod. ed int.

Rev.	Descrizione	Redatto	Verificato	Approvato	Data
00	Prima emissione				Luglio 2024

LIVELLETTE	D=0.000+109.000 Y=0.000%	D=0.000+113.000 Y=-5.000%	D=-5.000+188.500 Y=-2.000%

Profilo Piazzola

BT07

Nr. SEZIONI	1	2	3	4	5	6	7	8	9	10	11	12	13
DISTANZE PROGRESSIVE	0.000	0.000	0.000	0.000	0.000	0.000	0.000	0.000	0.000	0.000	0.000	0.000	0.000
	0.000	0.000	0.000	0.000	0.000	0.000	0.000	0.000	0.000	0.000	0.000	0.000	0.000
DISTANZE PARZIALI		16.500	17.000	23.400	10.000	15.400	37.000	25.000	10.000	10.000	41.500		
QUOTE TERRENO	370.389	370.750	370.775	370.775	370.514	370.514	370.600	370.577	370.519	370.519	370.594		
	370.389	370.750	370.775	370.775	370.514	370.514	370.600	370.577	370.519	370.519	370.594		
QUOTE PROGETTO	371.000	371.000	371.000	371.000	371.000	371.000	371.000	371.000	371.000	371.000	371.000		
	371.000	371.000	371.000	371.000	371.000	371.000	371.000	371.000	371.000	371.000	371.000		
ETTOMETRICHE	0.000	0.045	0.046	0.063	0.027	0.042	0.100	0.069	0.028	0.028	0.112		
	0.000	0.045	0.046	0.063	0.027	0.042	0.100	0.069	0.028	0.028	0.112		
AND. PIAN.	0.000	0.045	0.091	0.154	0.181	0.223	0.323	0.392	0.420	0.448	0.560		

SEZIONI PIAZZOLA BT07
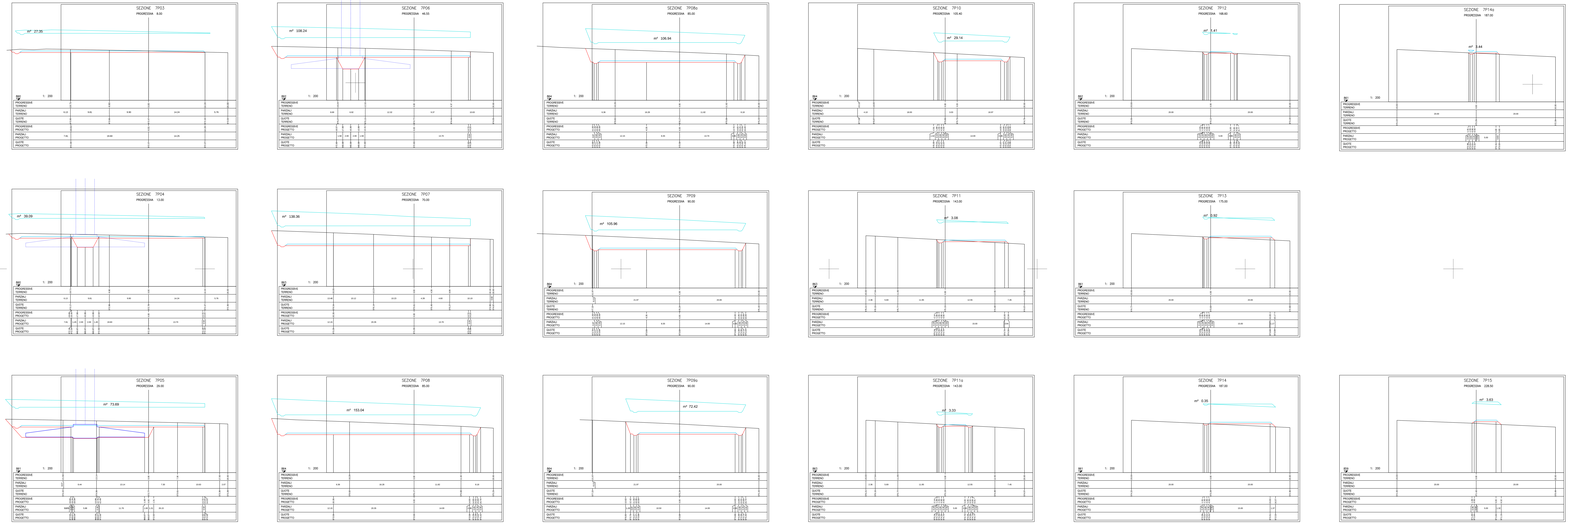
Scala Stampa 1:250