


SEZIONE A-A

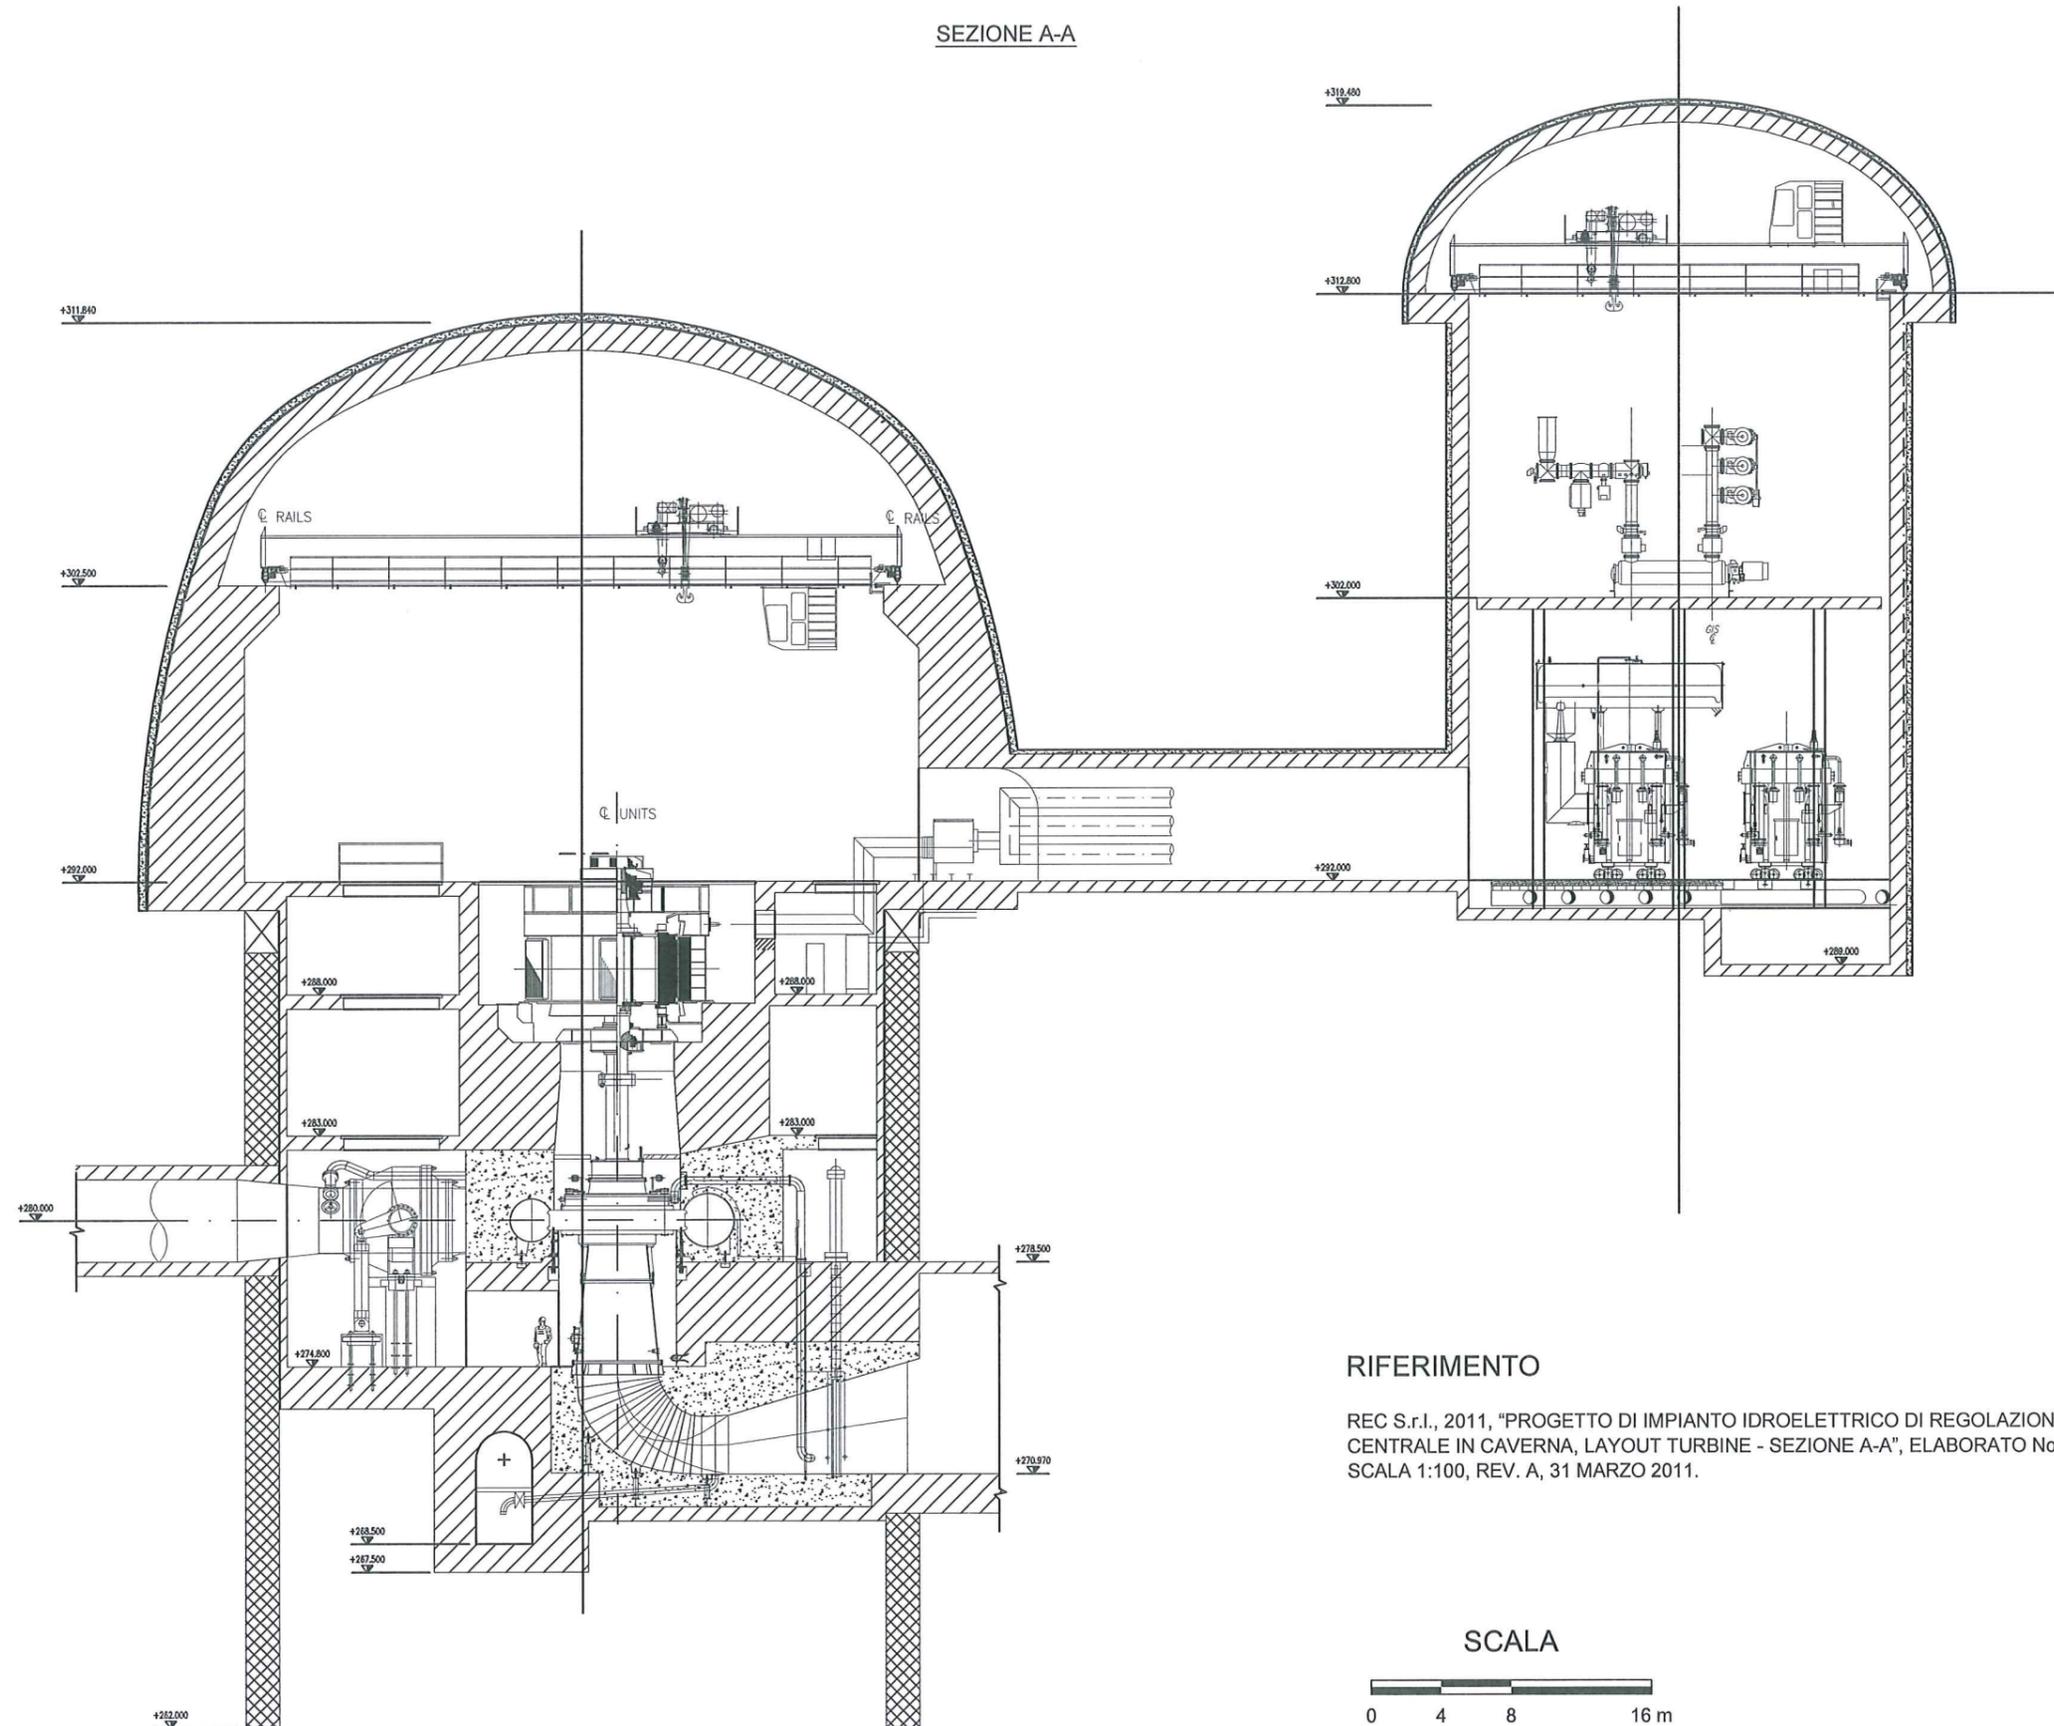

RIFERIMENTO

REC S.r.l., 2011, "PROGETTO DI IMPIANTO IDROELETTRICO DI REGOLAZIONE SUL BACINO DI CAMPOLATTARO (BN), CENTRALE IN CAVERNA, LAYOUT TURBINE - SEZIONE A-A", ELABORATO No. 10062-PGD-DI-379, SCALA 1:100, REV. A, 31 MARZO 2011.

SCALA

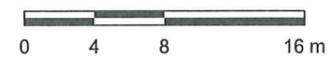


FIGURA 4.8b

CENTRALE IDROELETTRICA
 PLANIMETRIA E SEZIONI