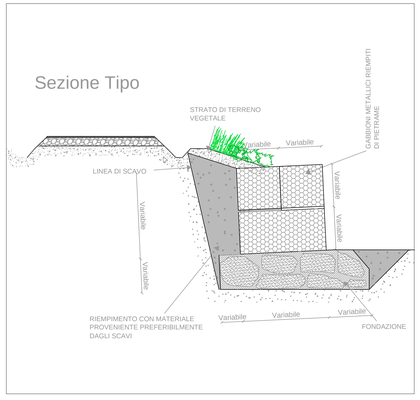

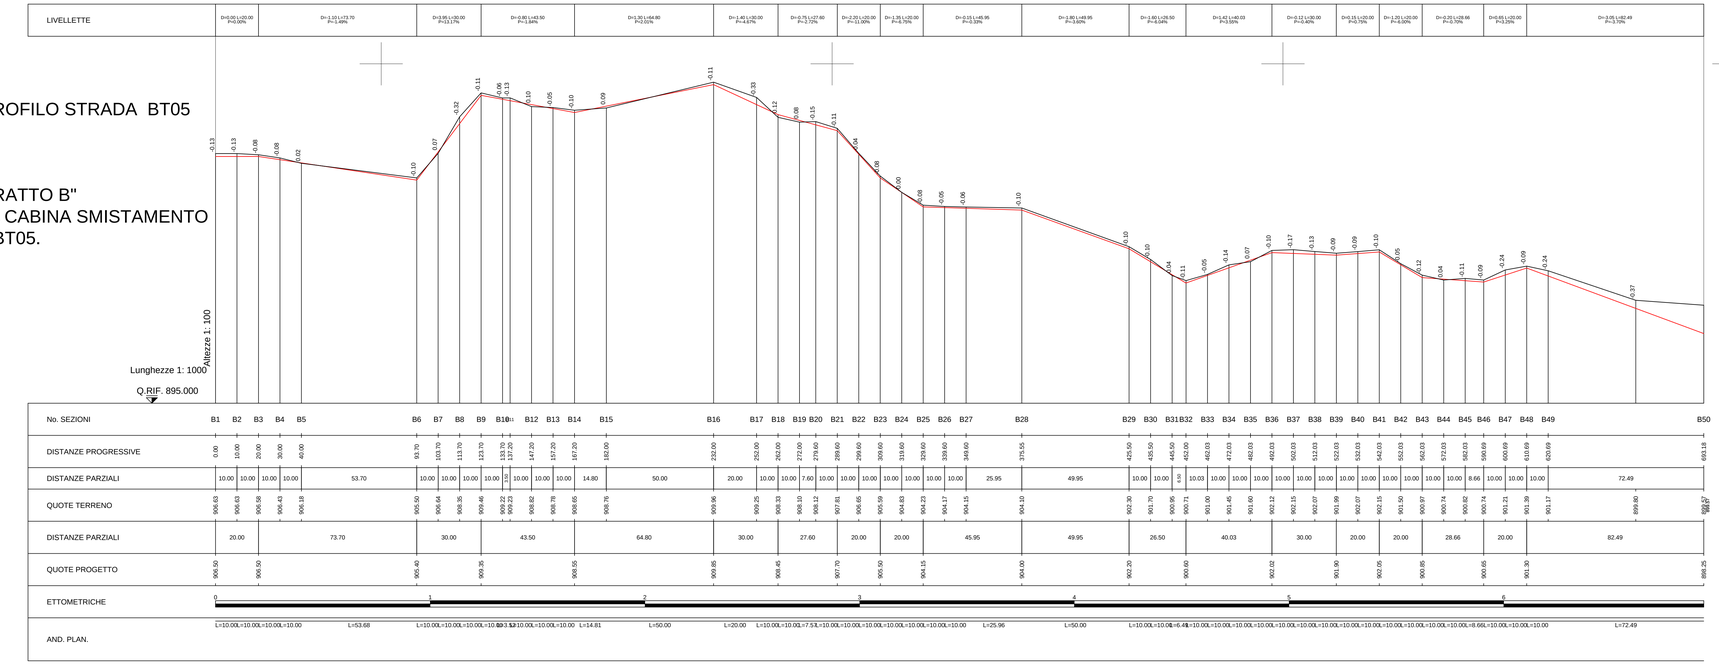

REGIONE AUTONOMA DELLA SARDEGNA

PROVINCE DI NUORO E SASSARI

COMUNE DI BITTI

COMUNE DI BUDDUSO'

PROGETTO PER LA REALIZZAZIONE DEL PARCO EOLICO "BITTI - TERENASS"

Potenza complessiva 56 MW

PROGETTO DEFINITIVO

DELL'IMPIANTO, DELLE OPERE CONNESSE E DELLE INFRASTRUTTURE INDISPENSABILI

PA-Tav.14-5B

Strada BT05

Profilo e sezioni - fase cantiere

COMMITTENTE

GREEN ENERGY SARDEGNA 2 S.r.L.

GRUPPO DI LAVORO

- Ing. Giorgio Floris: Coordinatore e progettista opere civili, elettriche e sottostazione
- Ing. Matteo Floris: Collaborazione progettazione parte civile, elettrica e sottostazione
- Geom. Francesco Troncia: rilievi, elaborazioni grafiche e progettazione
- Dr. Geol. Fausto Pani: relazione paesaggistica - Sia - studio geologico simulazioni fotografiche
- Dott. Maurizio Medda: relazione faunistica e piano di monitoraggio
- Dott. Agr. Paolo Callioni: relazione pedo agronomica e vegetazionale
- Dott. For. Carlo Poddi: relazione pedo agronomica e vegetazionale
- Dott. For. Carlo Poddi:relazione impatto acustico ante operam e bassa frequenza
- Dott.ssa Archeo. Giuseppina Manca di Mores: relazione archeologica
- Ing.Vincenzo Pinna: calcoli strutturali
- Ing. Michele Lostio: relazione sui principali ponti radio
- Ce.Pi.Sar.: piano monitoraggio chirotteri

ORDINE INGEGNERI PROVINCIA CAGLIARI N. 2182 Dr. Ing. Giorgio Floris

Rev.	Descrizione	Redatto	Verificato	Approvato	Data
00	Prima emissione				Luglio 2020