REGIONE AUTONOMA DELLA SARDEGNA

PROVINCE DI NUORO E SASSARI

COMUNE DI BITTI — COMUNE DI BUDDUSÒ

PROGETTO PER LA REALIZZAZIONE DEL PARCO EOLICO "BITTI - TERENASS"

Potenza complessiva 50 MW

PROGETTO DEFINITIVO

DELL'IMPIANTO, DELLE OPERE CONNESSE E DELLE INFRASTRUTTURE INDISPENSABILI

PA-Tav.14-7

Strada BT07

Profilo e sezioni - fase cantiere

COMMITTENTE

GREEN ENERGY SARDEGNA 2 Srl.

GRUPPO DI LAVORO

Ing. Giorgio Pinna: Coordinatore e progettista opere civili, elettriche e valutazione di impatto ambientale, studio paesaggistico, studio di fattibilità ambientale

Geom. Francesco Tronca: Rilievi, elaborazioni grafiche e progettazione

Dr Geol. Fausto Pani: relazione paesaggistica - Sia - studio geologico

Ing. Maurizio Medda: relazione fauna e piano di monitoraggio

Ing. Ing. Paolo Carboni: relazione geologica e geotecnica

Dr. Agr. Fabio Pinna: relazione pedo-agronomica e agronomica

Ing. Fra. Carlo Pinelli relazione impatto acustico ante operam e fase Preliminare

Ing. Fra. Carlo Pinelli relazione impatto acustico ante operam e fase Preliminare

Dr. Ing. Giuseppe Pisanu: relazione archeologica

Ing. Michele Loddo: relazione sui principali pozzi tabb.

Dr.Fr.Sac. piano radiologico ambientale

ORDINE INGEGNERI PROVINCIA CAGLIARI Ing. GIORGIO PINNA N. 1124

Rev.	descrizione	Redatto	Verificato	Approvato	Data
00	Prima emissione				Luglio 2025

BT07
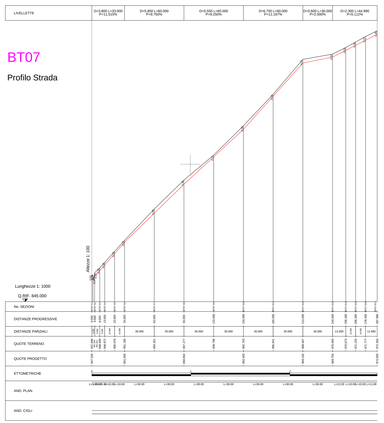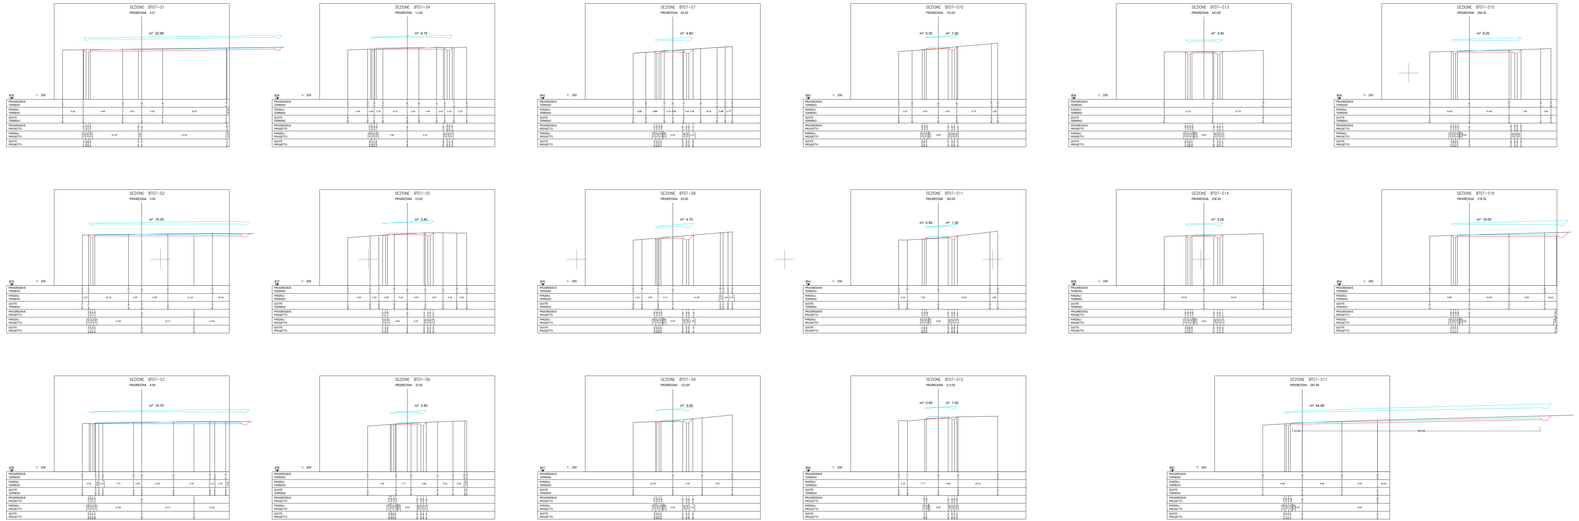
Profilo Strada