



ORTOFOTO



INQUADRAMENTO IGM 1:25.000

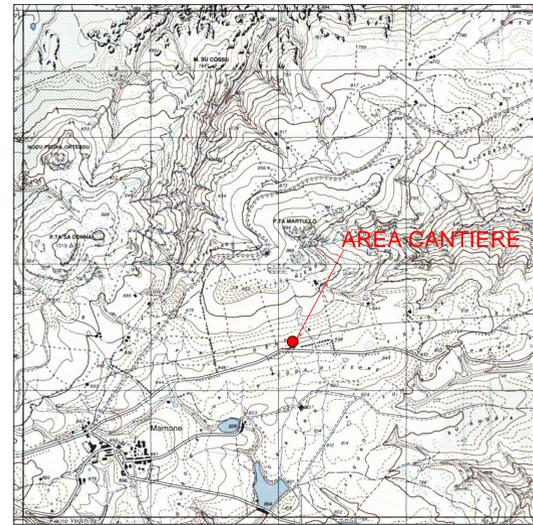


PLANIMETRIA SCALA 1:250

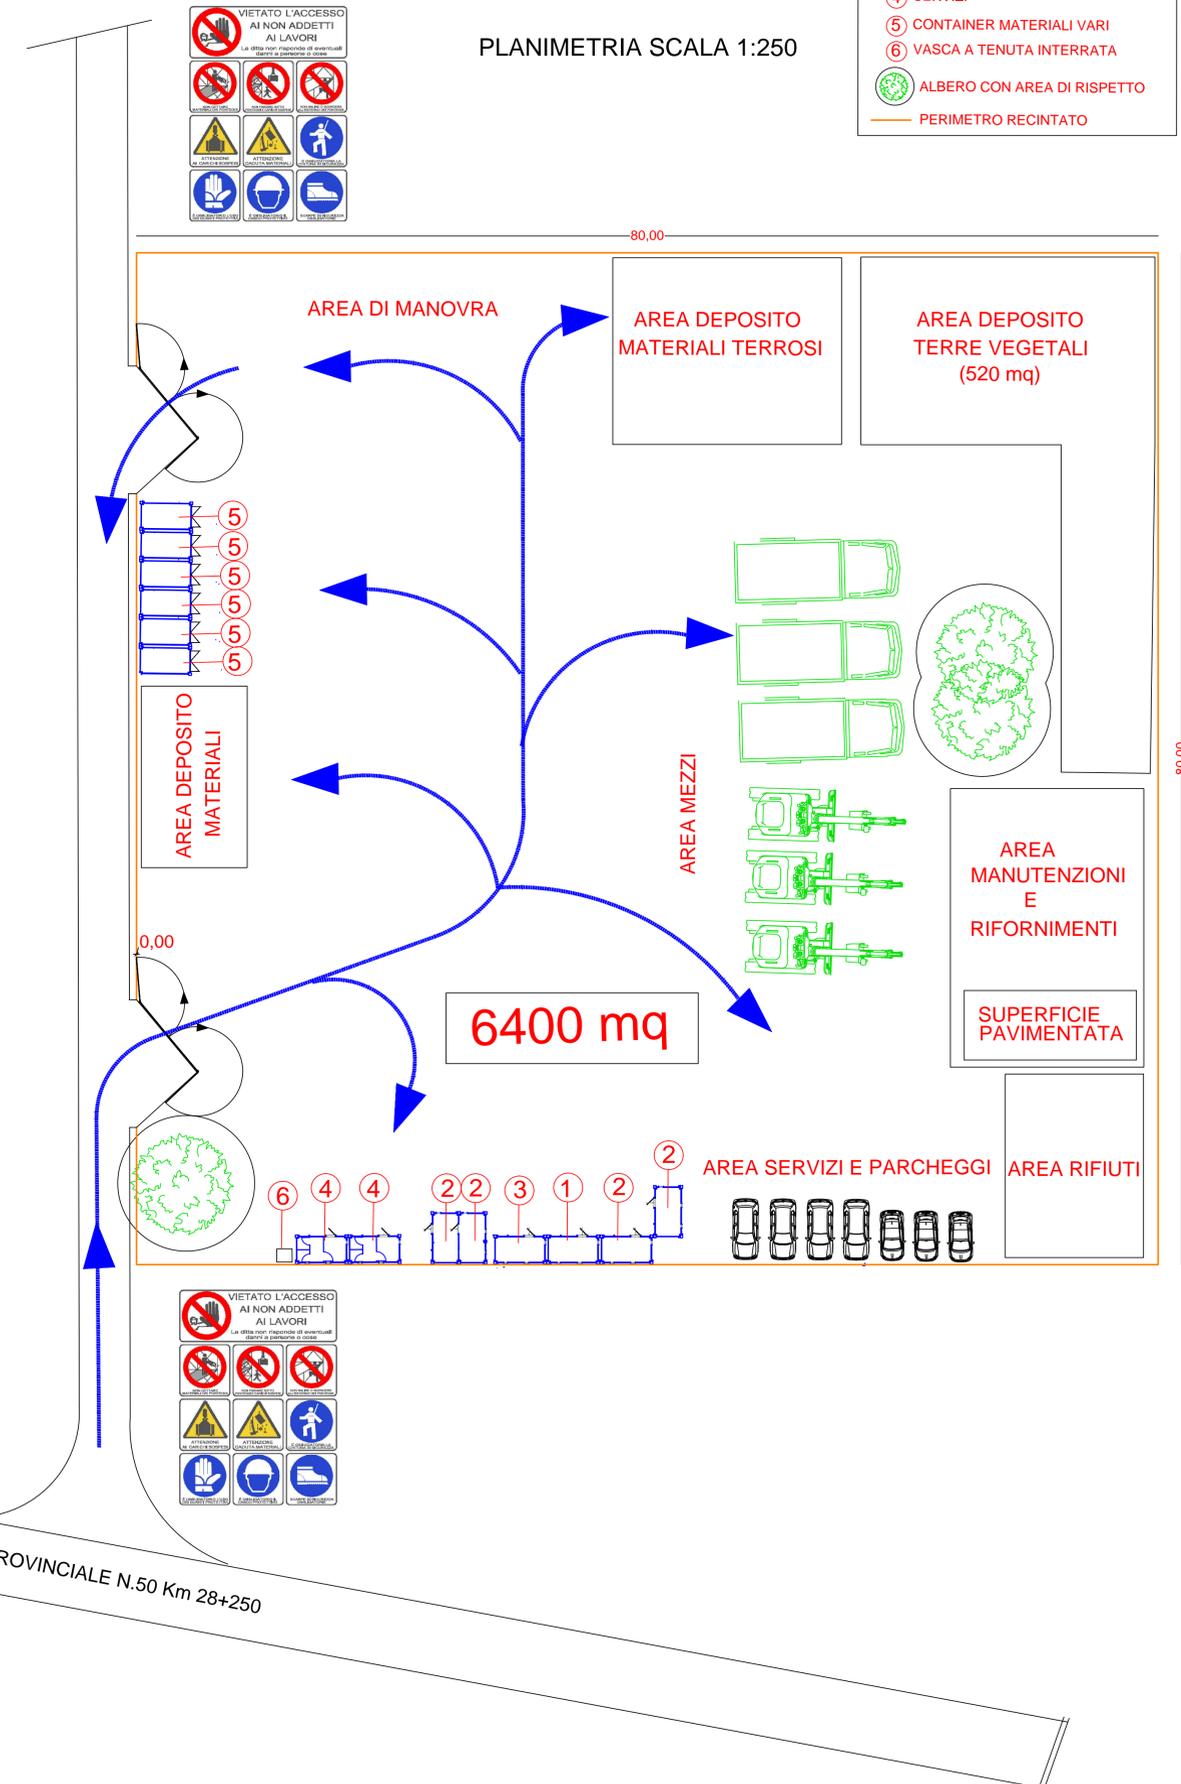


- ① MENSA
- ② UFFICI
- ③ SPOGLIATOI
- ④ SERVIZI
- ⑤ CONTAINER MATERIALI VARI
- ⑥ VASCA A TENUTA INTERRATA
- ALBERO CON AREA DI RISPETTO
- PERIMETRO RECINTATO


STRATIGRAFIA SISTEMAZIONE AREA CANTIERE

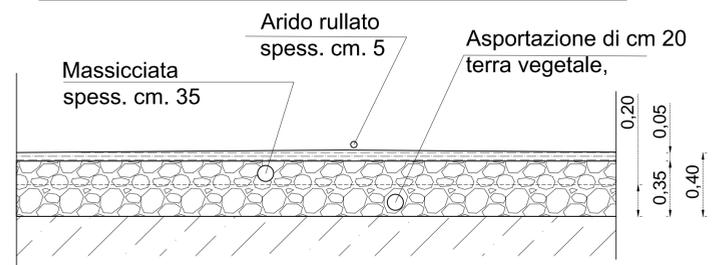

INQUADRAMENTO SU CTR SCALA 1:5.000

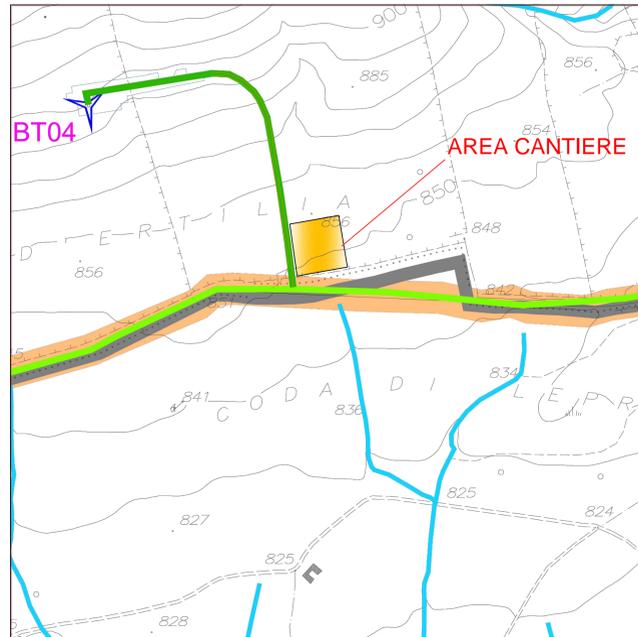

RECINZIONE AREA CANTIERE scala 1:20

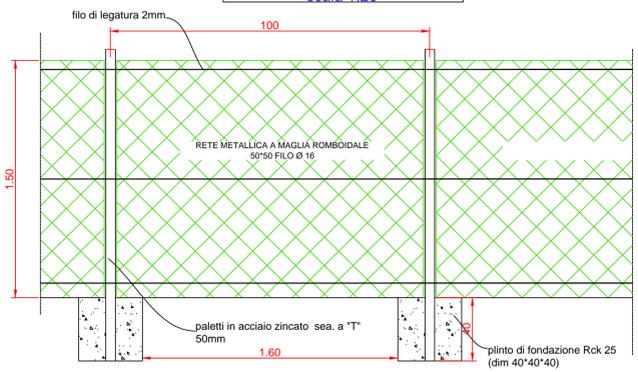

**REGIONE AUTONOMA DELLA SARDEGNA**

PROVINCE DI NUORO E SASSARI

COMUNE DI BITTI      COMUNE DI BUDDUSO

**PROGETTO PER LA REALIZZAZIONE DEL PARCO EOLICO "BITTI - TEREASS"**

Potenza complessiva 56 MW

**PROGETTO DEFINITIVO**

DELL'IMPIANTO, DELLE OPERE CONNESSE E DELLE INFRASTRUTTURE INDISPENSABILI

**PA-Tav.22**

**PLANIMETRIA AREA DI CANTIERE**

<p>COMMITTENTE</p> <p><b>GREEN ENERGY SARDEGNA 2</b></p> <p>S.r.l.</p> <p>Piazza del Grano 3 39100 Bolzano, Italia</p>	<p><b>GRUPPO DI LAVORO</b></p> <p>Ing. Giorgio Floris: Coordinatore e progettista opere civili, elettriche e sottostazione                  Ing. Matteo Floris: Collaborazione progettazione parte civile, elettrica e sottostazione                  Geom. Francesco Troncia: rilievi, elaborazioni grafiche e progettazione                  Dott. Geol. Fausto Pani: relazione paesaggistica - Sia - studio geologico simulazioni fotografiche                  Dott. Maurizio Medda: relazione faunistica e piano di monitoraggio faunistico                  Dott. Agr. Paolo Callioni - Dott. For. Carlo Poddi: relazione pedo agronomica e vegetazionale                  Dott. For. Carlo Poddi: relazione impatto acustico ante operam e bassa frequenza                  Dott.ssa Archeo. Giuseppina Manca di Mores: relazione archeologica                  Ing. Vincenzo Pinna: calcoli strutturali                  Ing. Michele Losito, consulente scientifico Prof. Gianluca Gatto: relazione sui principali ponti radio nell'area del parco                  Ce.Pi.Sar.: piano monitoraggio chiroteri</p>												
<p>SCALA:</p>	<p>FIRME</p> <div style="border: 1px solid black; padding: 2px; display: inline-block;"> <p>ORDINE INGEGNERI PROVINCIA CAGLIARI N. 2182 Dr. Giorgio Floris</p> </div>												
<table border="1" style="width: 100%; border-collapse: collapse;"> <thead> <tr> <th>Rev.</th> <th>Descrizione</th> <th>Redatto</th> <th>Verificato</th> <th>Approvato</th> <th>Data</th> </tr> </thead> <tbody> <tr> <td>00</td> <td>Prima emissione</td> <td></td> <td></td> <td></td> <td>Luglio 2020</td> </tr> </tbody> </table>	Rev.	Descrizione	Redatto	Verificato	Approvato	Data	00	Prima emissione				Luglio 2020	
Rev.	Descrizione	Redatto	Verificato	Approvato	Data								
00	Prima emissione				Luglio 2020								