


Altro impianto della Green Energy Sardegna 2 -
"Btti Area PIP" Pratica 201901176



Opere ad uso condiviso, autorizzate da altro impianto della
Green Energy Sardegna 2 - "Btti Area PIP" Pratica 201901176

ORTOFOTO 1:5.000

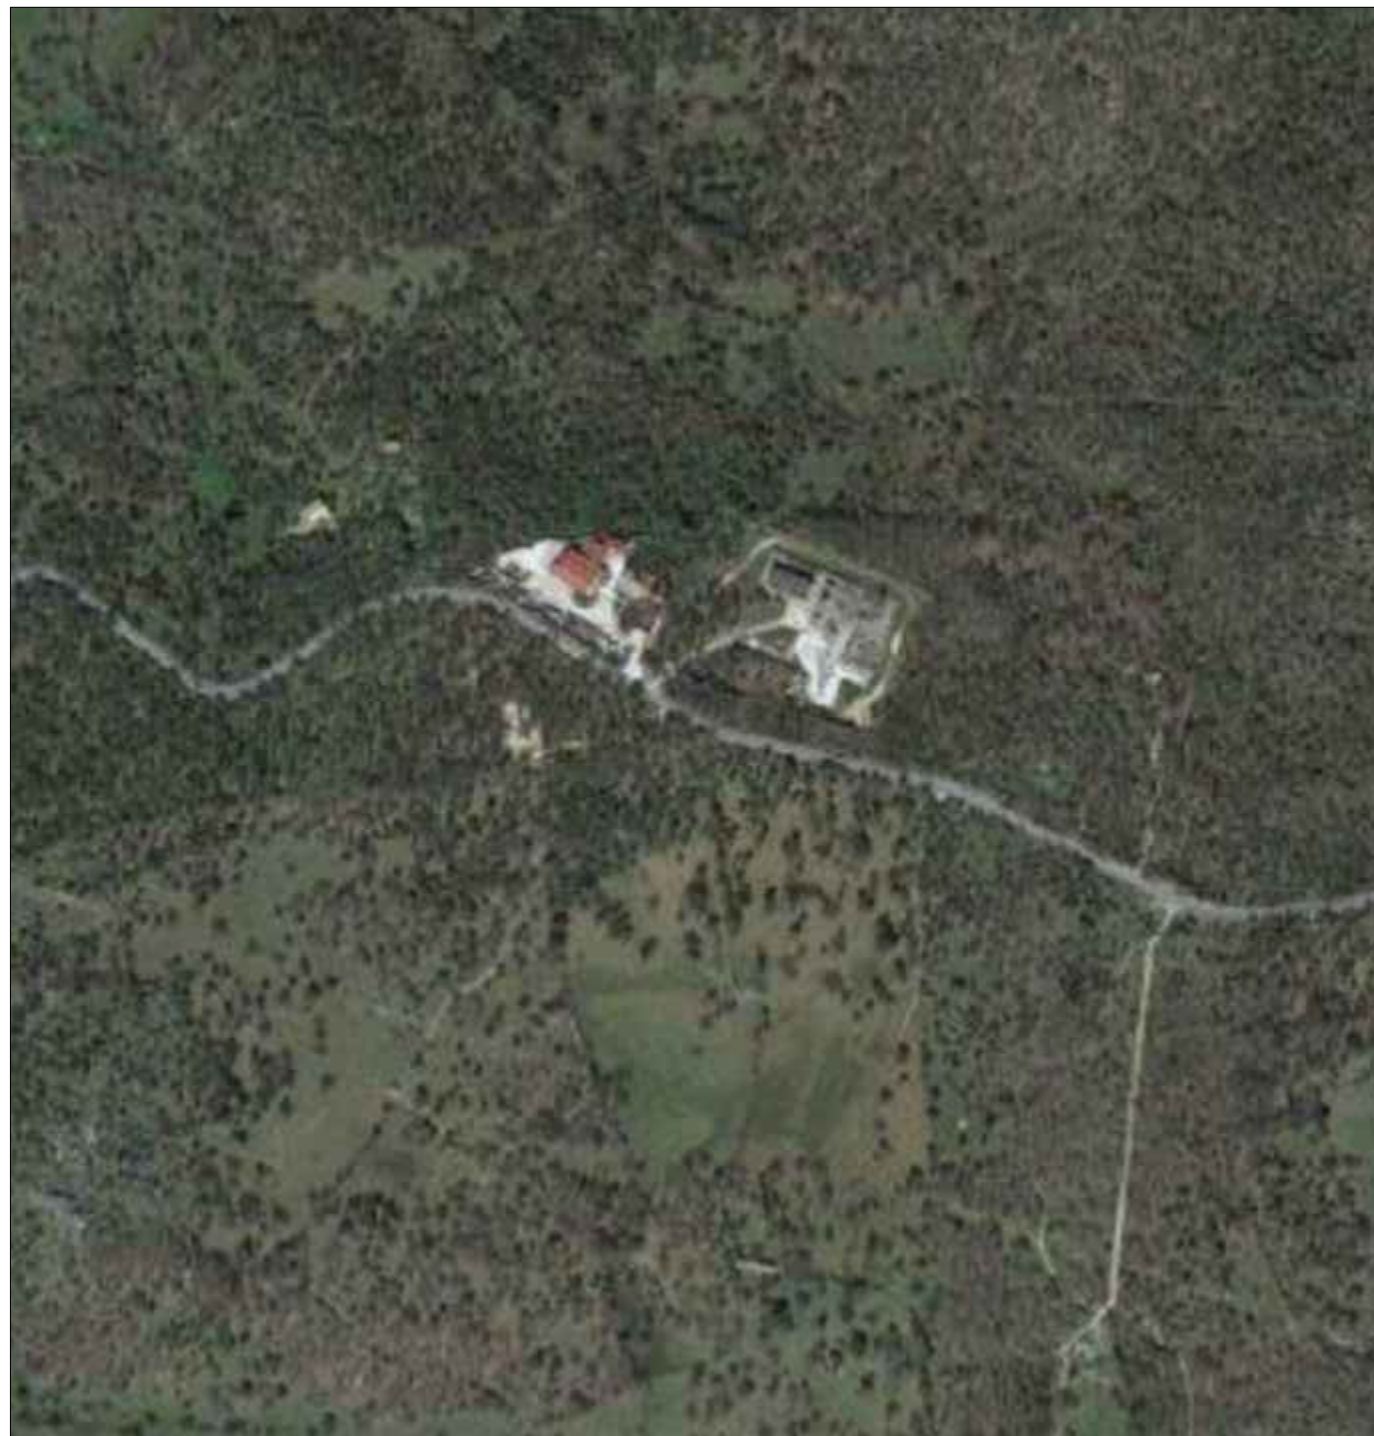

SCALA 1:1.000



|  REGIONE AUTONOMA DELLA SARDEGNA  PROVINCE DI NUORO E SASSARI   COMUNE DI BITTI  COMUNE DI BUDDUSO | | | | | | | | | | | | | |
|--|--|-------------|------------|------------|-------------|------|----|-----------------|--|--|--|-------------|--|
|  PROGETTO PER LA REALIZZAZIONE DEL PARCO EOLICO "BITTI - TERENASS" Potenza complessiva 56 MW | | | | | | | | | | | | | |
| PROGETTO DEFINITIVO DELL'IMPIANTO, DELLE OPERE CONNESSE E DELLE INFRASTRUTTURE INDISPENSABILI | | | | | | | | | | | | | |
| PE-Tav.03 | ORTOFOTO DI FATTO E DI PROGETTO | | | | | | | | | | | | |
| COMMITTENTE GREEN ENERGY SARDEGNA 2 S.r.l. Piazza del Grano 3 39100 Bolzano, Italia | GRUPPO DI LAVORO Ing. Giorgio Floris: Coordinatore e progettista opere civili, elettriche e sottostazione Ing. Matteo Floris: Collaborazione progettazione parte civile, elettrica e sottostazione Geom. Francesco Troncia: rilievi, elaborazioni grafiche e progettazione Dott. Geol. Fausto Pani: relazione paesaggistica - Sia - studio geologico simulazioni fotografiche Dott. Maurizio Medda: relazione faunistica e piano di monitoraggio faunistico Dott. Agr. Paolo Callioni - Dott. For. Carlo Poddi: relazione pedo agronomica e vegetazionale Dott. For. Carlo Poddi: relazione impatto acustico ante operam e bassa frequenza Dott.ssa Archeo. Giuseppina Manca di Mores: relazione archeologica Ing. Vincenzo Pinna: calcoli strutturali Ing. Michele Losito, consulente scientifico Prof. Gianluca Gatto: relazione sui principali ponti radio nell'area del parco Ce.Pi.Sar.: piano monitoraggio chiroteri | | | | | | | | | | | | |
| SCALA: 1:1.000 1:5.000 | FIRME  | | | | | | | | | | | | |
| <table border="1"> <thead> <tr> <th>Rev.</th> <th>Descrizione</th> <th>Redatto</th> <th>Verificato</th> <th>Approvato</th> <th>Data</th> </tr> </thead> <tbody> <tr> <td>00</td> <td>Prima emissione</td> <td></td> <td></td> <td></td> <td>Luglio 2020</td> </tr> </tbody> </table> | Rev. | Descrizione | Redatto | Verificato | Approvato | Data | 00 | Prima emissione | | | | Luglio 2020 | |
| Rev. | Descrizione | Redatto | Verificato | Approvato | Data | | | | | | | | |
| 00 | Prima emissione | | | | Luglio 2020 | | | | | | | | |