PLANIMETRIA OPERE ELETTROMECCANICHE
SCALA 1:100

Altro impianto della Green Energy Sardegna 2 - "Btti Area PIP" Pratica 201901176

Opere ad uso condiviso, autorizzate da altro impianto della Green Energy Sardegna 2 - "Btti Area PIP" Pratica 201901176

SEZIONE A-A
SCALA 1:50

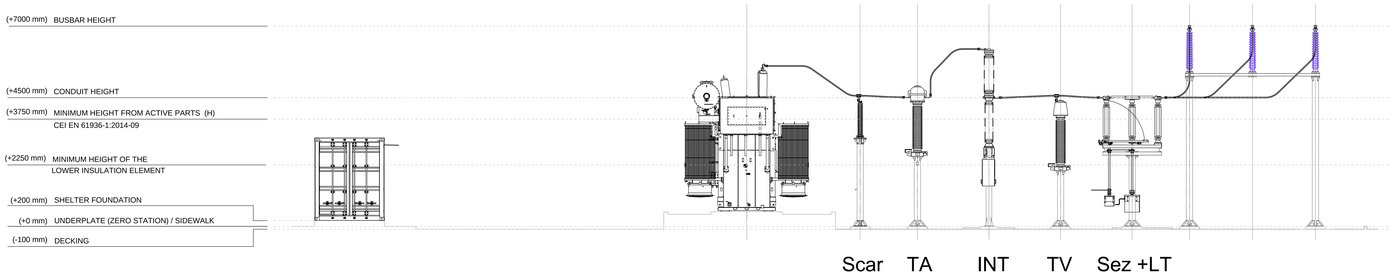

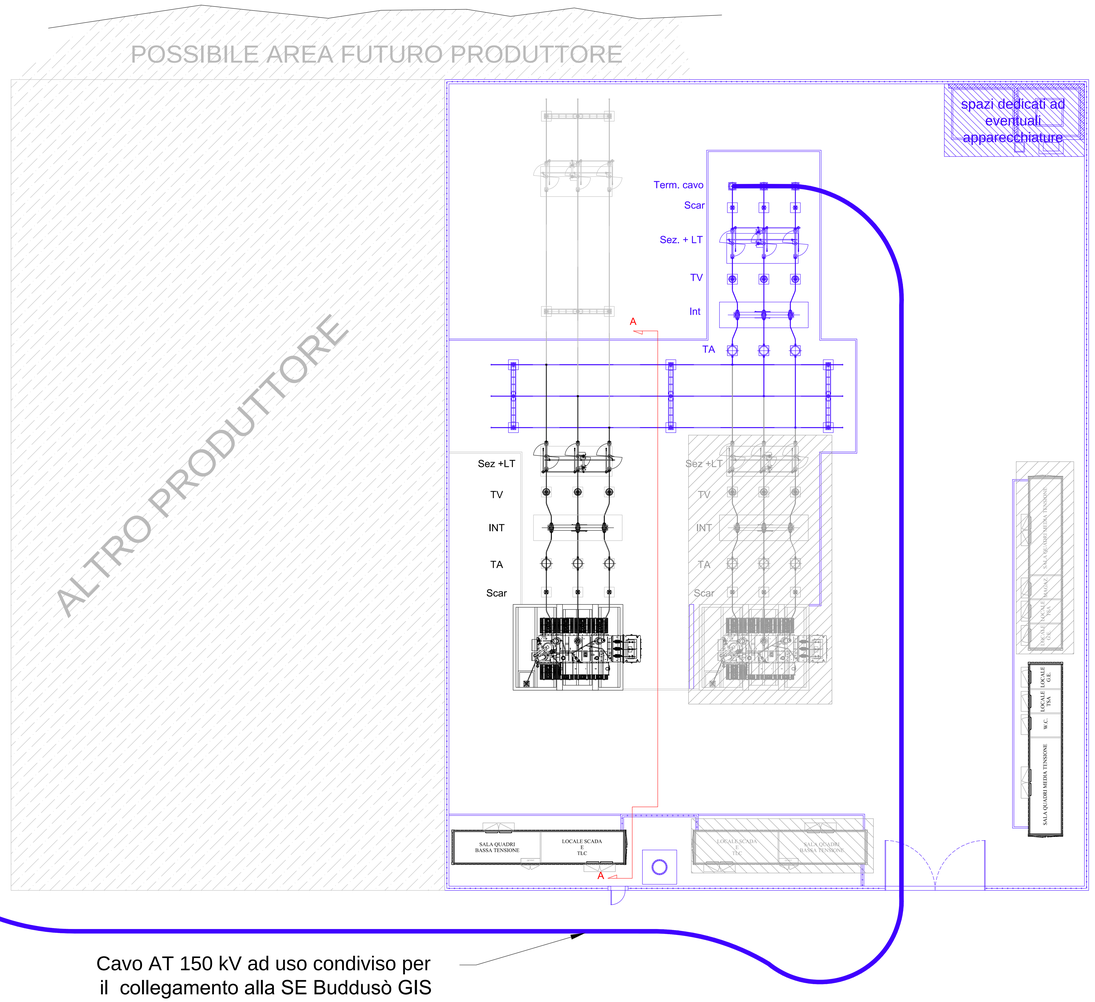

REGIONE AUTONOMA DELLA SARDEGNA

PROVINCE DI NUORO E SASSARI

COMUNE DI BITTI — COMUNE DI BUDDUSO'

PROGETTO PER LA REALIZZAZIONE DEL PARCO EOLICO "BITTI - TERENASS"

Potenza complessiva 56 MW

PROGETTO DEFINITIVO

DELL'IMPIANTO, DELLE OPERE CONNESSE E DELLE INFRASTRUTTURE INDISPENSABILI

PE-Tav.04

PLANIMETRIA E SEZIONI ELETTROMECCANICHE STALLI PRODUTTORE

COMMITTENTE

GREEN ENERGY SARDEGNA 2 S.r.l.
Piazza del Grano 3
39100 Bolzano, Italia

GRUPPO DI LAVORO

Ing. Giorgio Floris: Coordinatore e progettista opere civili, elettriche e sottostazione
Ing. Matteo Floris: Collaborazione progettazione parte civile, elettrica e sottostazione
Geom. Francesco Troncia: rilievi, elaborazioni grafiche e progettazione
Dott. Geol. Fausto Parri: relazione pienaggistica - Sia - studio geologico simulazioni sismiche
Dott. Maurizio Medda: relazione faunistica e piano di monitoraggio faunistico
Dott. Agr. Paolo Calloni - Dott. For. Carlo Poddi: relazione pedo agronomica e vegetazionale
Dott. For. Carlo Poddi relazione impatto acustico ante operam e bassa frequenza
Dott.ssa Archeol. Giuseppina Manca di Mores: relazione archeologica
Dott. Vincenzo Pinna: relazione paesaggistica
Ing. Michele Liceto, consulente scientifico Prof. Gianluca Gatto: relazione sui principali ponti radio nell'area del parco
Co.Pi.Sar : piano monitoraggio chirotteri

SCALA:

FIRME

ORDINE INGEGNERI PROVINCIA SASSARI N. 1134 Ing. Giorgio Floris

Rev.	Descrizione	Redatto	Verificato	Approvato	Data
00	Prima emissione				Luglio 2020