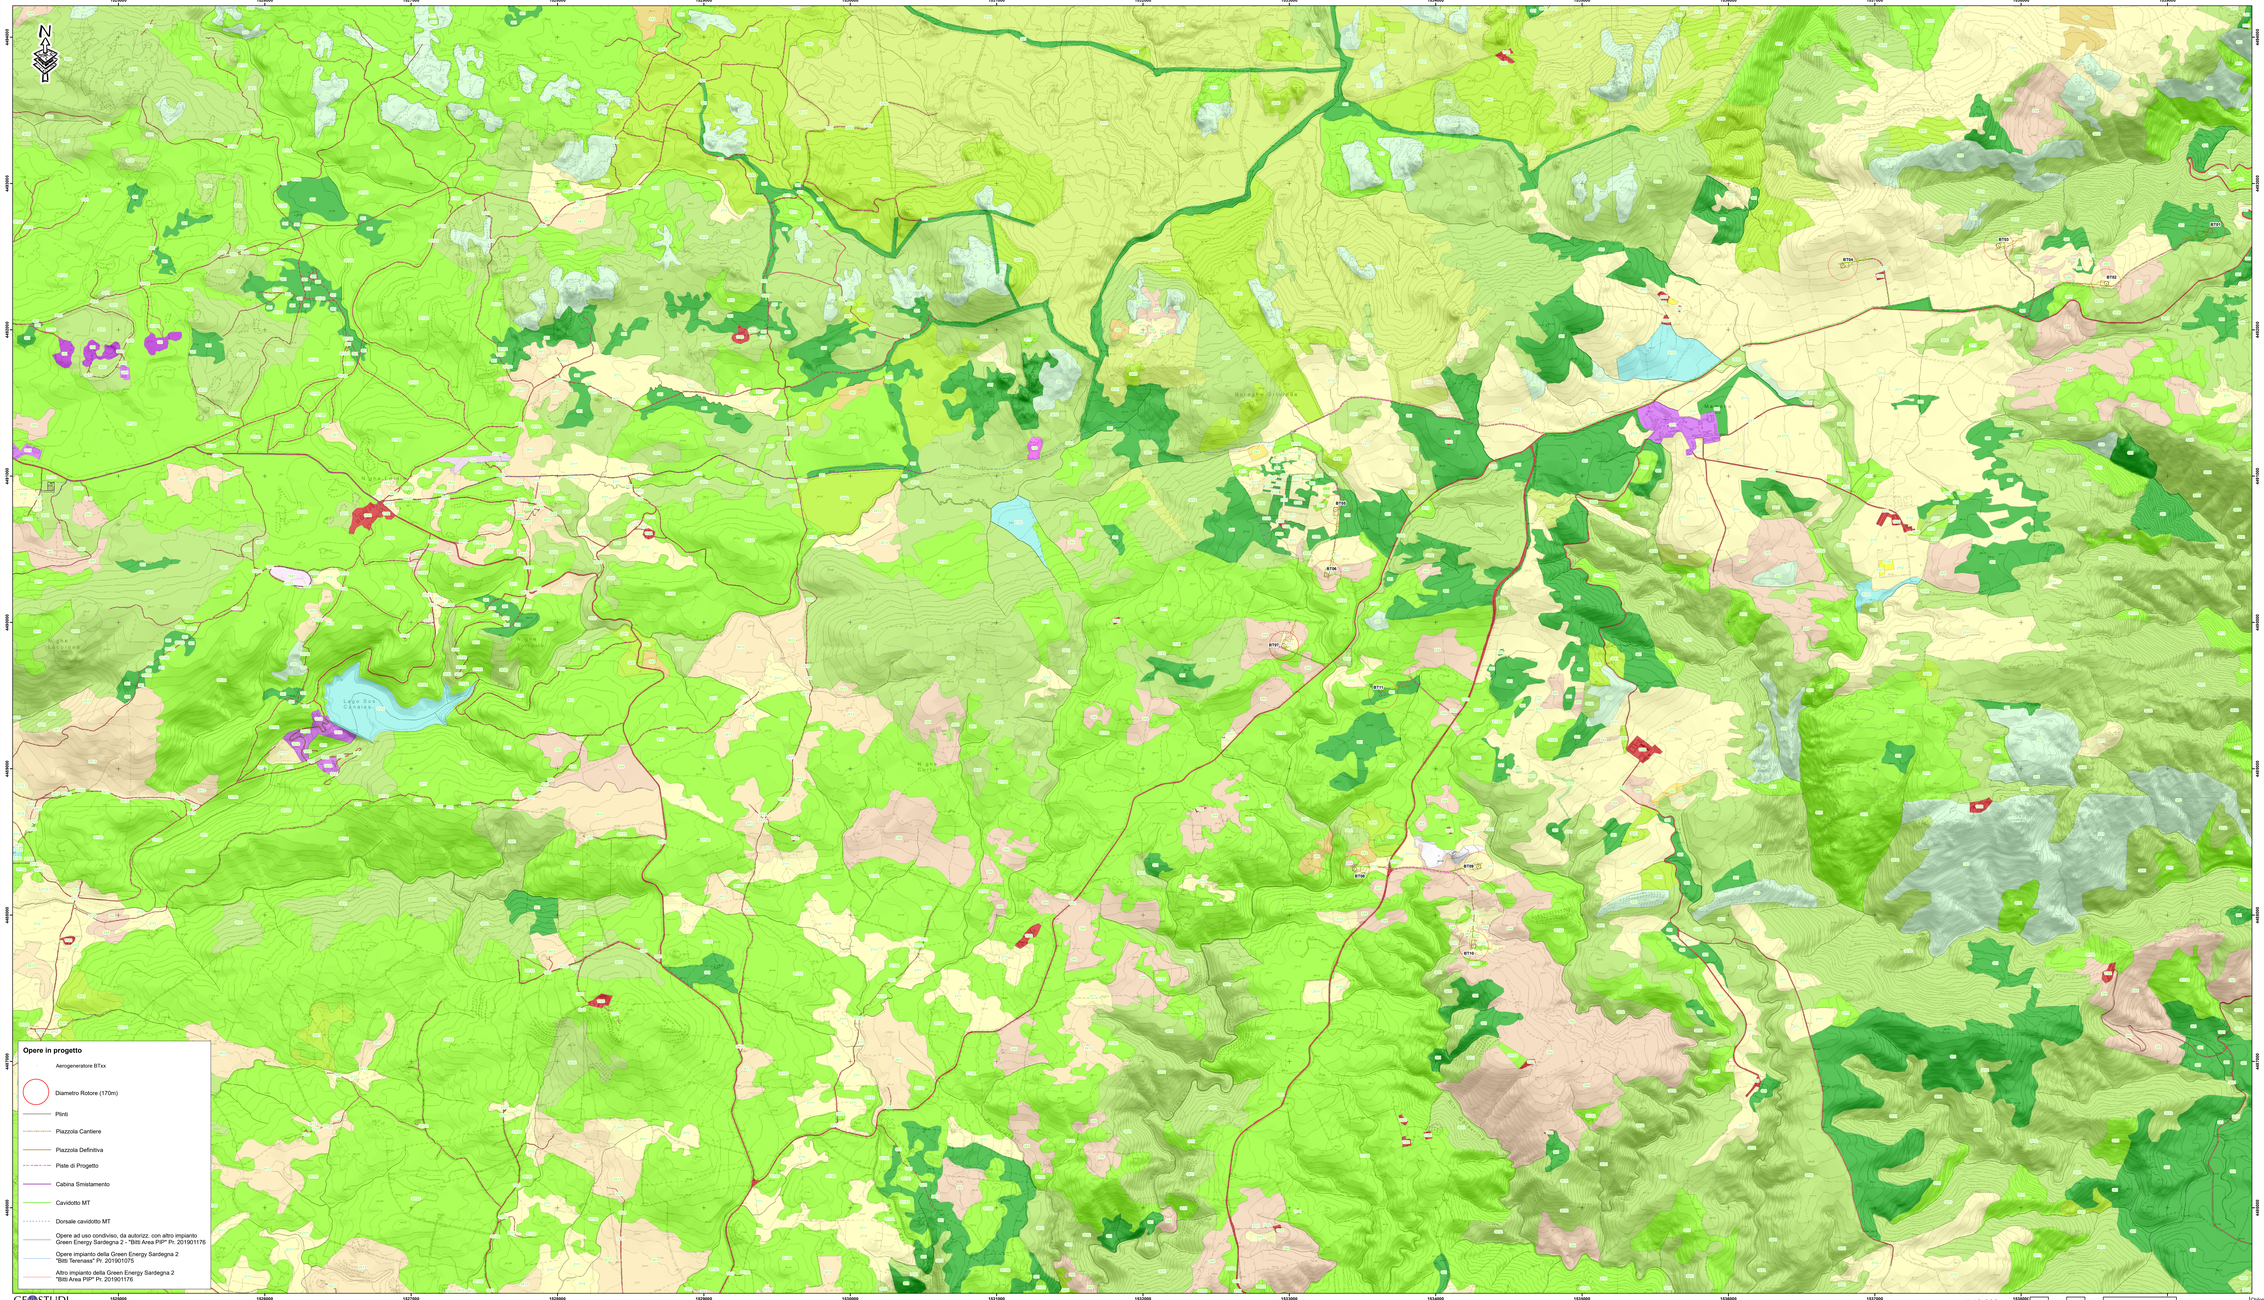
N
Opere in progetto
Aerogeneratore BTxx
Diametro Rotore (170m)
Plinti
Piazzola Cantiere
Piazzola Definitiva
Piste di Progetto
Cabina Smistamento
Cavidotto MT
Dorsale cavidotto MT
Opere ad uso condiviso, da autorizz. con altro impianto Green Energy Sardegna 2 - "Bitti Area PIP" Pr. 201901176
Opere impianto della Green Energy Sardegna 2 "Bitti Terenass" Pr. 201901075
Altro impianto della Green Energy Sardegna 2 "Bitti Area PIP" Pr. 201901176
Lago Sos Canales
Nuraghe Nieddu
Nuraghe Mulinaccio
Nuraghe Ortoleo
Nuraghe Ortoleo
Nuraghe Ortoleo