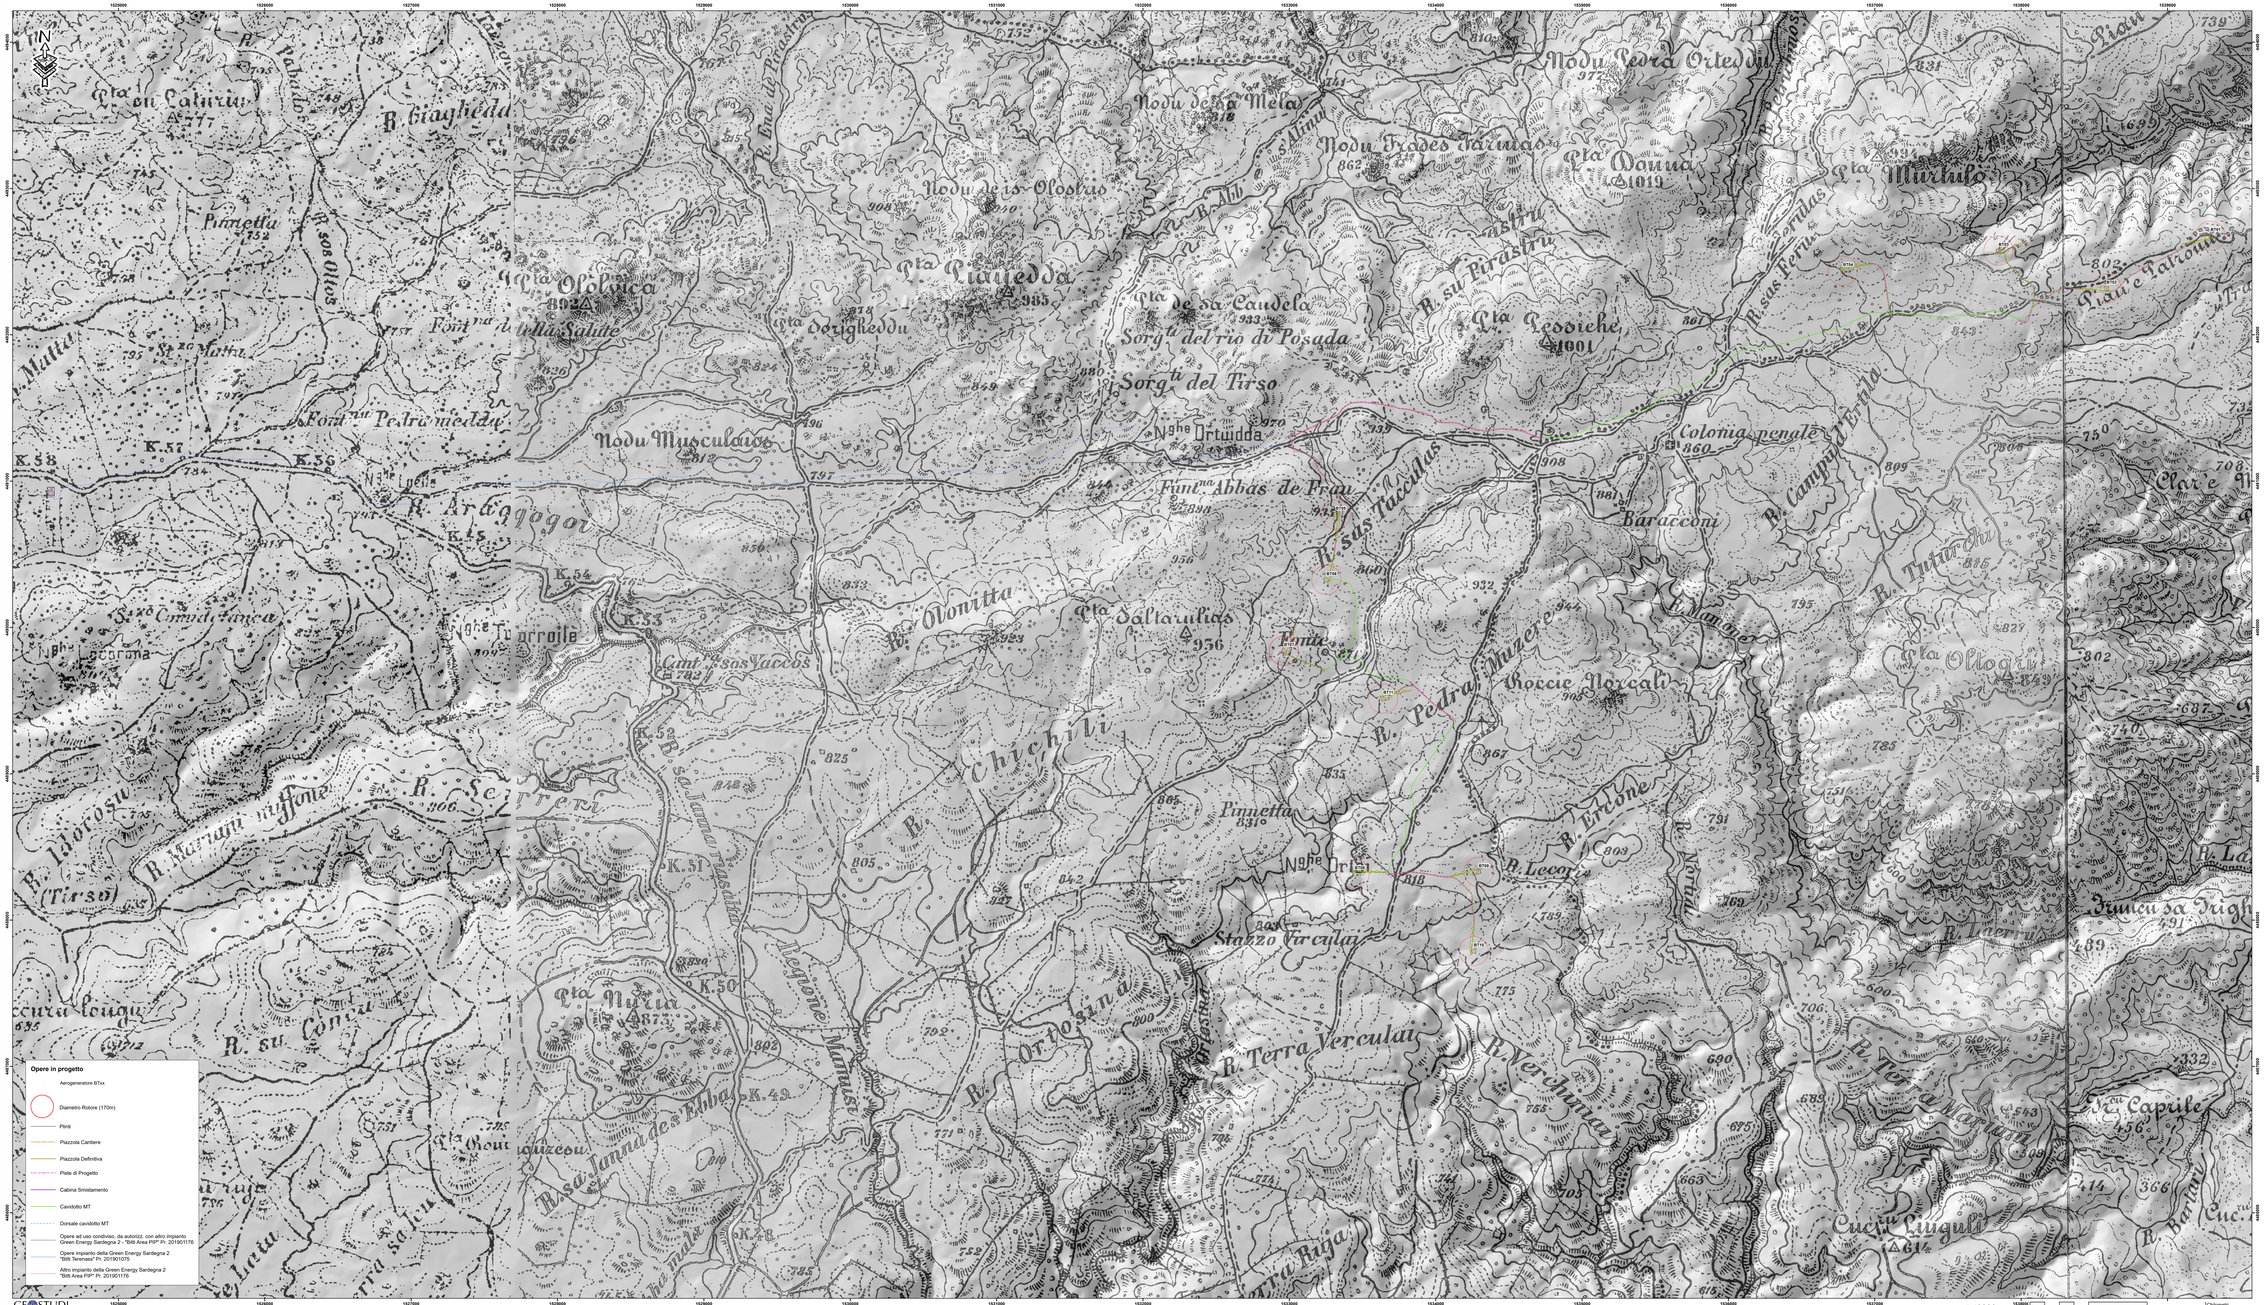

REGIONE AUTONOMA DELLA SARDEGNA

PROVINCE DI NUORO E SASSARI

COMUNE DI BITTI — COMUNE DI BUDUSO'

PROGETTO PER LA REALIZZAZIONE DEL PARCO EOLICO "BITTI - TERENASS"

Potenza complessiva 56 MW

PROGETTO DEFINITIVO

DELL'IMPIANTO, DELLE OPERE CONNESSE E DELLE INFRASTRUTTURE INDISPENSABILI

Relazione Paesaggistica

RP-Tav.1b

INQUADRAMENTO TERRITORIALE
I.G.M.1:900

COMMITTENTE

GREEN ENERGY SARDEGNA 2 S.r.l.
Piazza del Grano 3
39100 Bolzano, Italia

GRUPPO DI LAVORO

Ing. Giorgio Fiora	Coordinatore e progettista opere civili, elettriche e sottostazione
Ing. Matteo Fiora	Collaborazione progettazione parte civile, elettrica e sottostazione
Geom. Francesco Troncia	rilievi, elaborazioni grafiche e progettazione
Dott. Geol. Fausto Pani	relazione paesaggistica - SIA - studio geologico - simulazioni fotografiche
Dott. Maurizio Medda	relazione faunistica e piano di monitoraggio faunistico
Dott. Agr. Paolo Callioni / Dott. For. Carlo Podda	relazione pedo agronomica e vegetazionale
Dott. For. Carlo Podda	relazione impatto acustico ante operam e bassa frequenza
Dott.ssa Archeo. Giuseppina Manca di Mores	relazione archeologica
Ing.Vincenzo Pinna	calcoli strutturali
Ing. Michele Loelio, consulente scientifico Prof. Gianluca Gatto	relazione sui principali punti radio nell'area del parco
Ce.Pi.Sar.	piano monitoraggio chirotteri

SCALA:
1: 10.000

FIRME

Rev.	Descrizione	Redatto	Verificato	Approvato	Data
00	Prima emissione				Luglio 2020