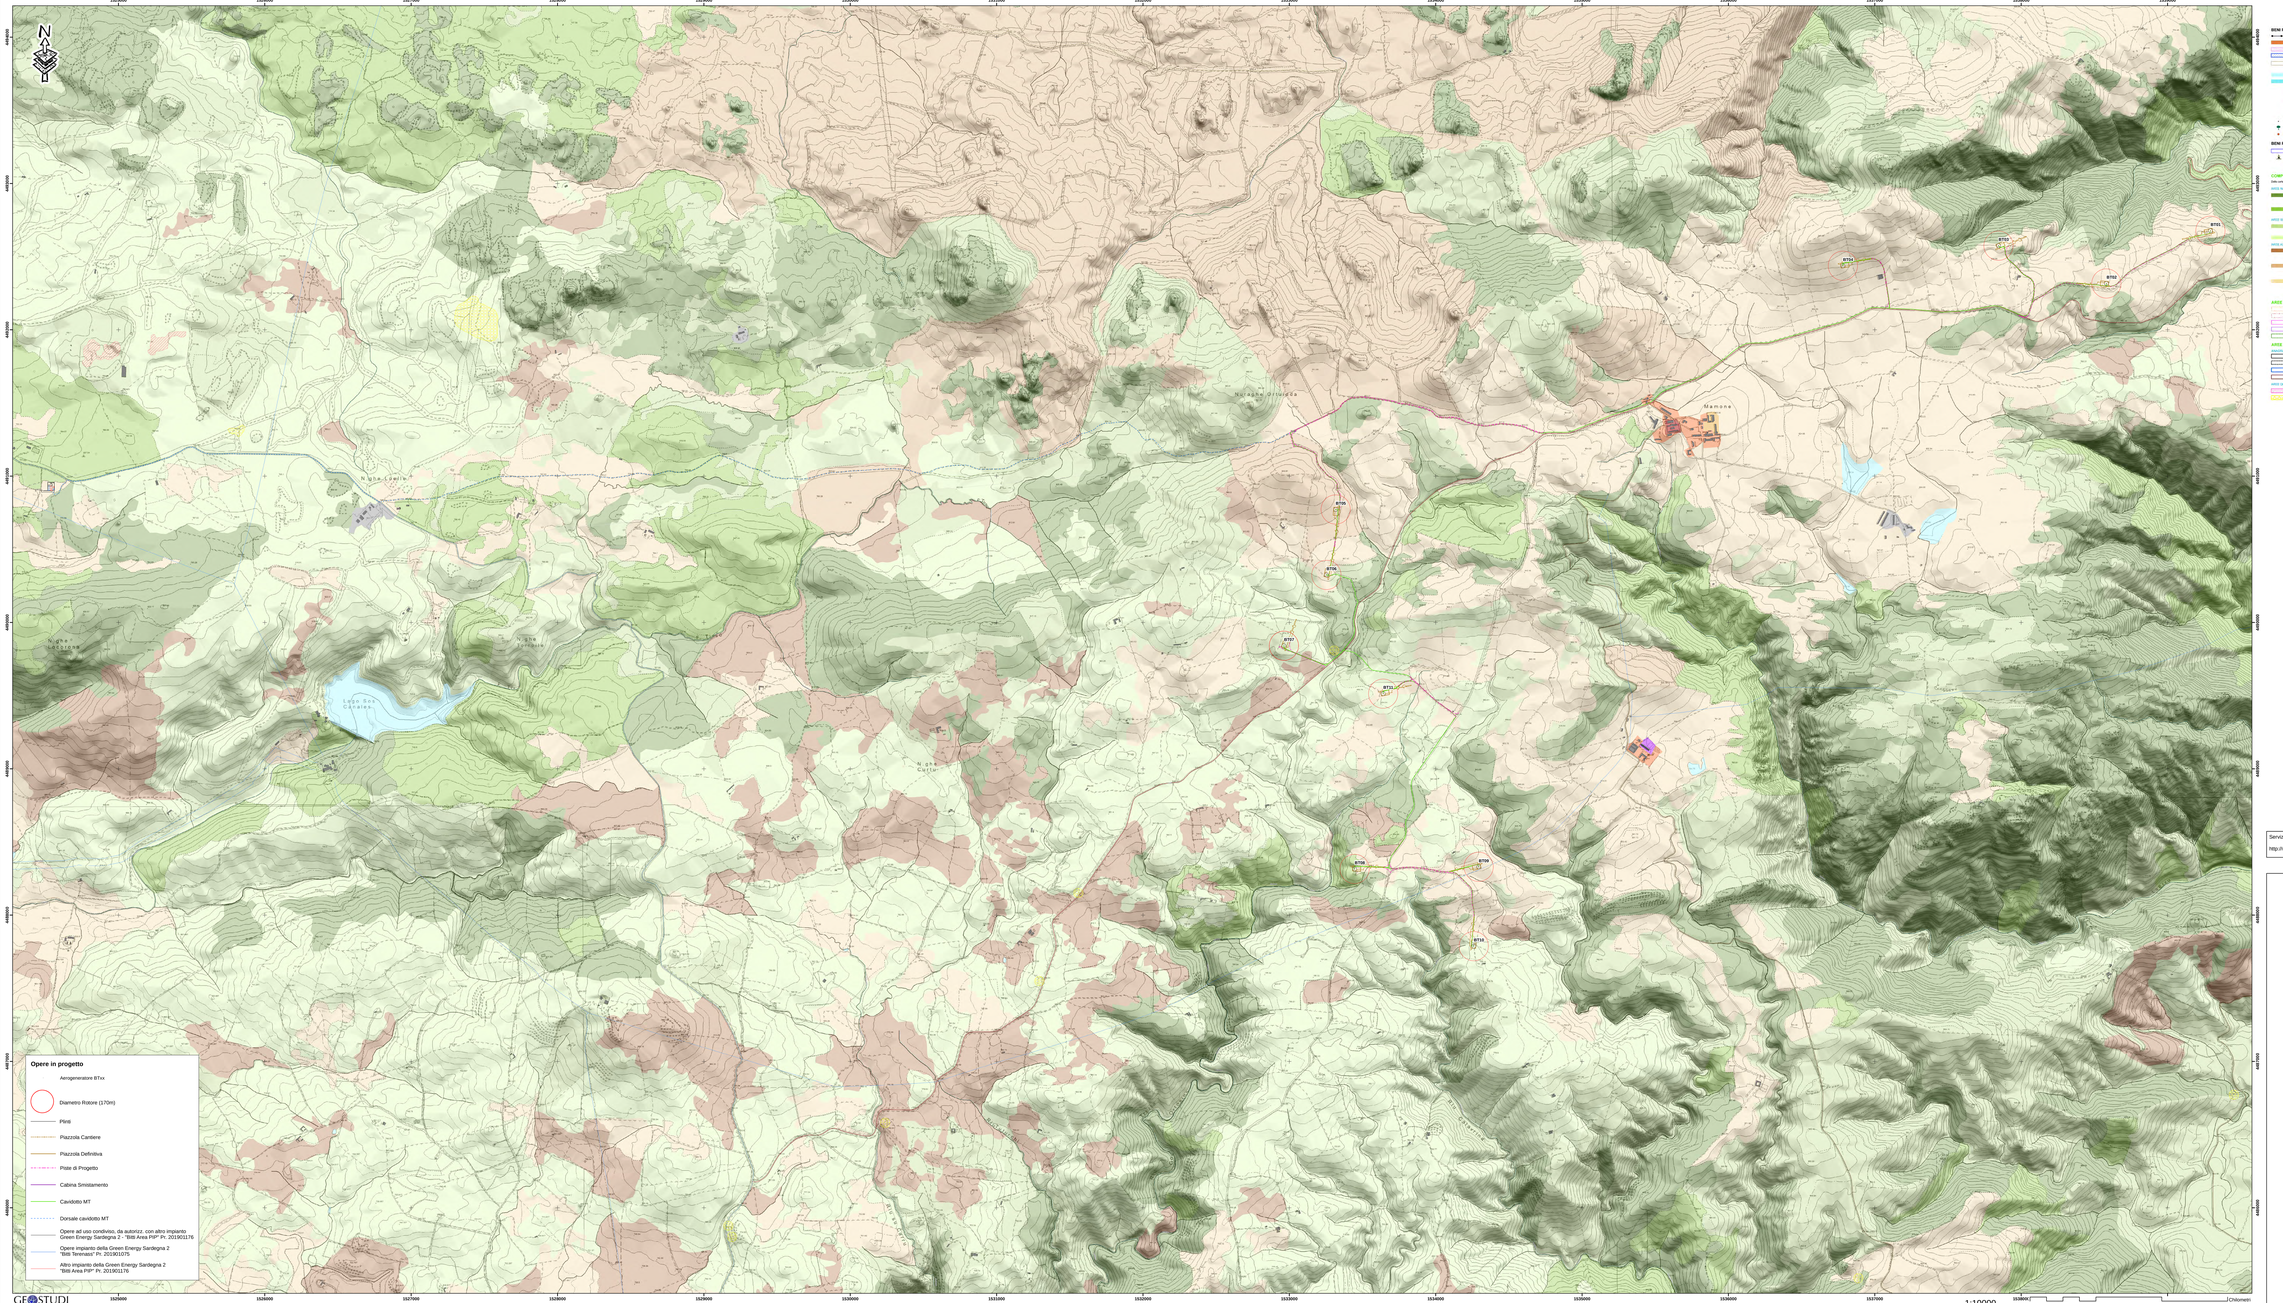
Opere in progetto
Aerogeneratore BTxx
Diametro Rotore (170m)
Plinti
Piazzola Cantiere
Piazzola Definitiva
Piste di Progetto
Cabina Smistamento
Cavidotto MT
Dorsale cavidotto MT
Opere ad uso condiviso, da autorizz. con altro impianto Green Energy Sardegna 2 - "Bitti Area PIP" Pr. 201901176
Opere impianto della Green Energy Sardegna 2 "Bitti Terenass" Pr. 201901075
Altro impianto della Green Energy Sardegna 2 "Bitti Area PIP" Pr. 201901176
Nuraghe Oliunedda
Nuraghe Cuccuru Mannu
Nuraghe Cabu Ilias
Nuraghe Sorgoni
Nuraghe Cuccuru Ilias
Nuraghe Cheli
Lago Sos Canales
Mamone
B7T1
B7T2
