




ACCESSIBILITA'



ADATTABILITA'




PARCHEGGIO DIVERSAMENTE ABILI

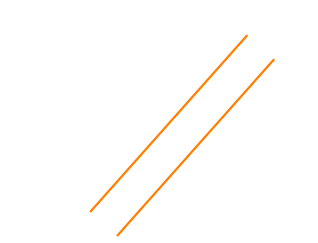


PERCORSO PERSONE IPOVEDENTI



LINEA DEMANIALE

 

PERIMETRAZIONE DI P.U.O.

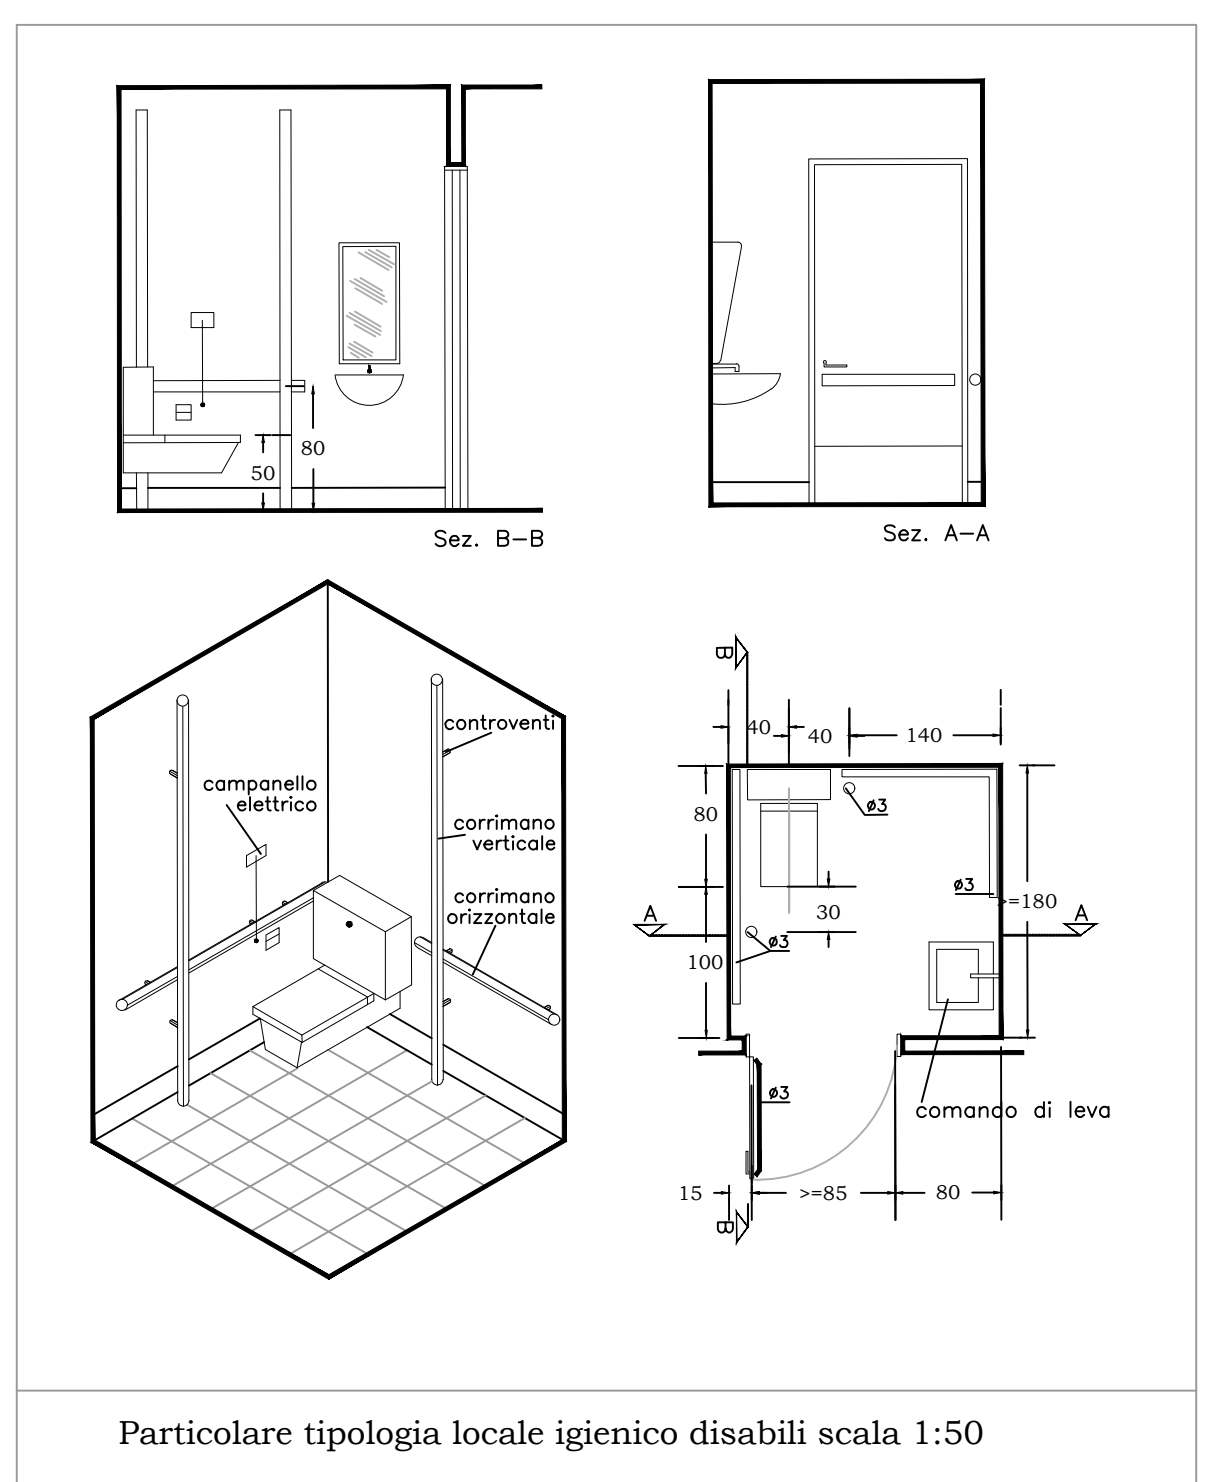

COMUNE DI ANDORA  
PROVINCIA DI SAVONA



P.U.O. A MODIFICA DELLO S.U.A. APPROVATO CON PROVVEDIMENTO FINALE IN DATA 16/03/2010 - DISTRETTO DI TRASFORMAZIONE TR-CO2 IN AGGIORNAMENTO AL PUC

oggetto **Progetto - abbattimento barriere architettoniche**

Scala 1:500 e 1:50

Data Maggio 2020

Progettisti Arch. Paolo Ghione - Arch. Isabella Rabellino - Geom. Anna Lisa Borghino

revisioni	data	note	Tavola
1	05/05/2018	aggiunto blocco bagni park	
2	15/05/2018	parcheeggi diversamente abili	
3	Gennaio 2020	Correzione marci entrate materiale linea demaniale	
4	Maggio 2020	Modifiche a varco in corso arrivo	
5			

