




- LEGENDA**
- Pavimento architettonico
 - Asfalto carrabile
 - Percorso non vedenti
 - Punto luce
 - Bitta
 - Linea demaniale
 - Perimetrazione P.U.O.


ILLUMINAZIONE TIPO



TORRETTA RICARICA VEICOLI ELETTRICI

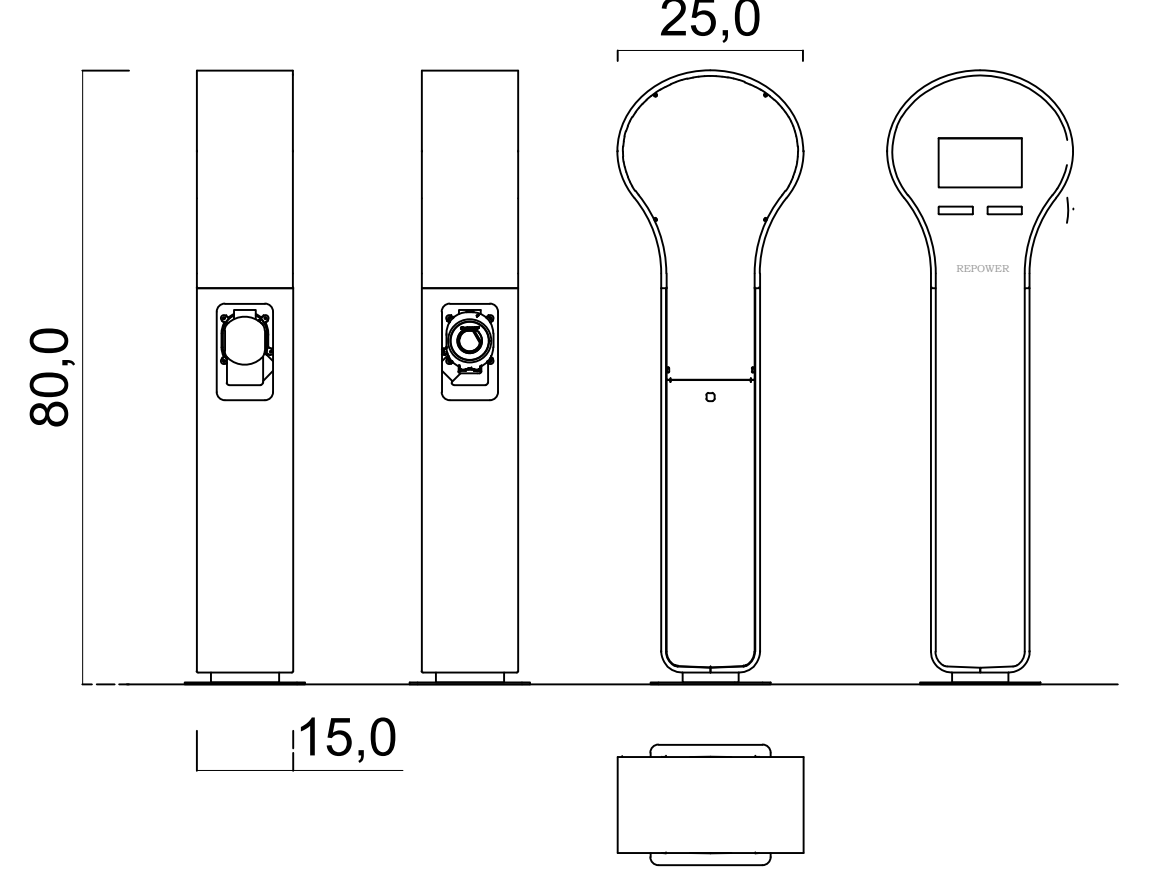

PARTICOLARE BITTA

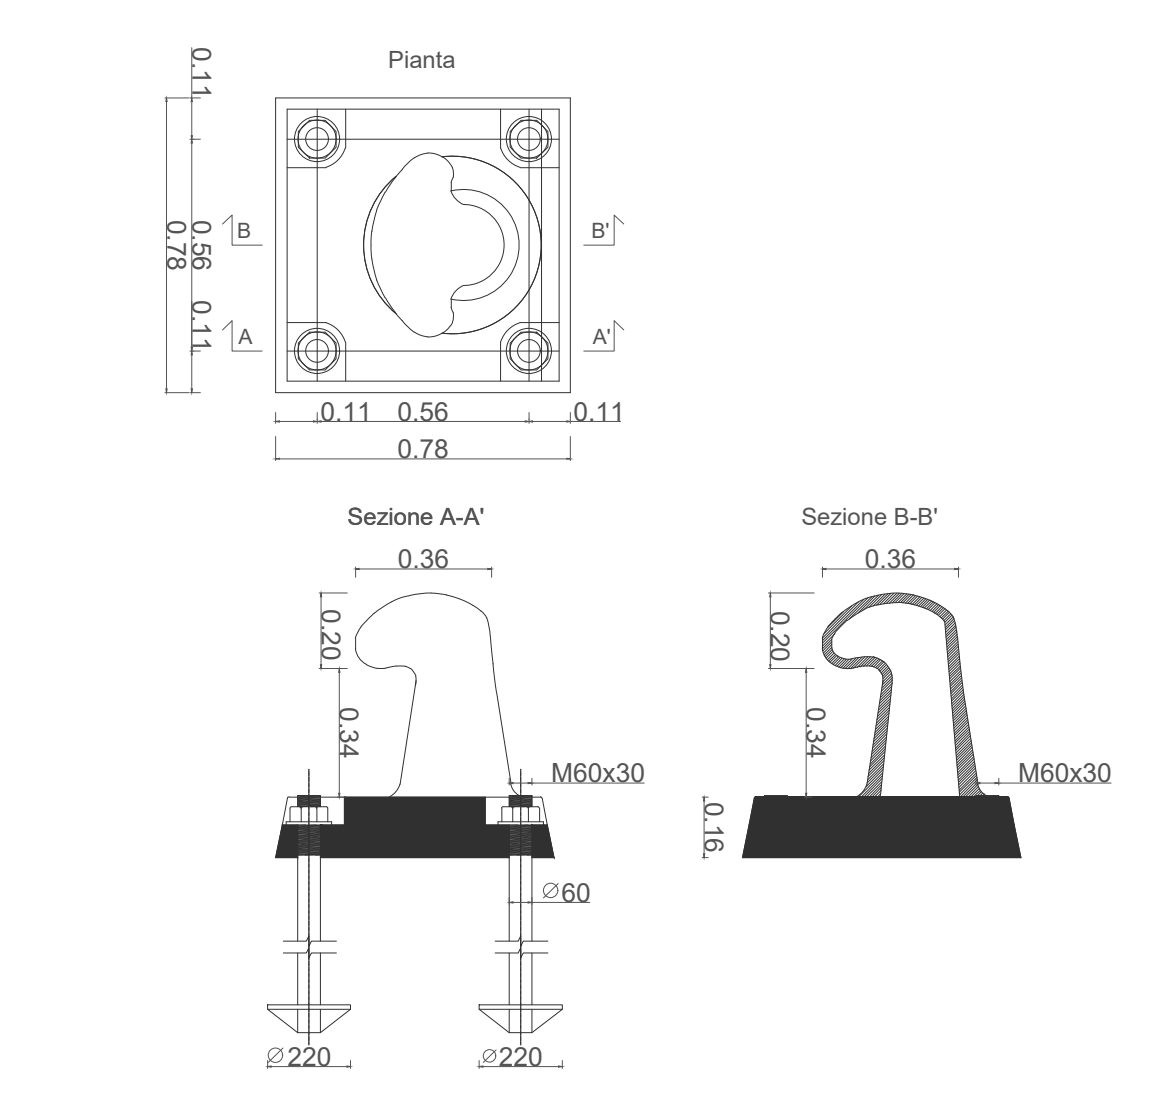

**COMUNE DI ANDORA
PROVINCIA DI SAVONA**



**PUO A MODIFICA DELLO S.U.A. APPROVATO CON
PROVEDIMENTO FINALE IN DATA 16/03/2010 -
DISTRETTO DI TRASFORMAZIONE TR-CO2 IN
AGGIORNAMENTO AL PUC**

oggetto **PROGETTO - LOTTO 2 - sistemazioni esterne
planimetria**

Scala **1:500**

Data **Maggio 2020**

Progettisti **Arch. Paolo Ghione
Geom. Anna Lisa Borghino Arch. Antonella Nalbone Arch. Isabella Rabbellino**

revisioni	data	note	Tavola
1	Gennaio 2020	Correzione area esterne materielle	
2	Maggio 2020	Modifiche a seguito cost servizi	
3			
4			
5			