


V2 - Viabilità Ciarli

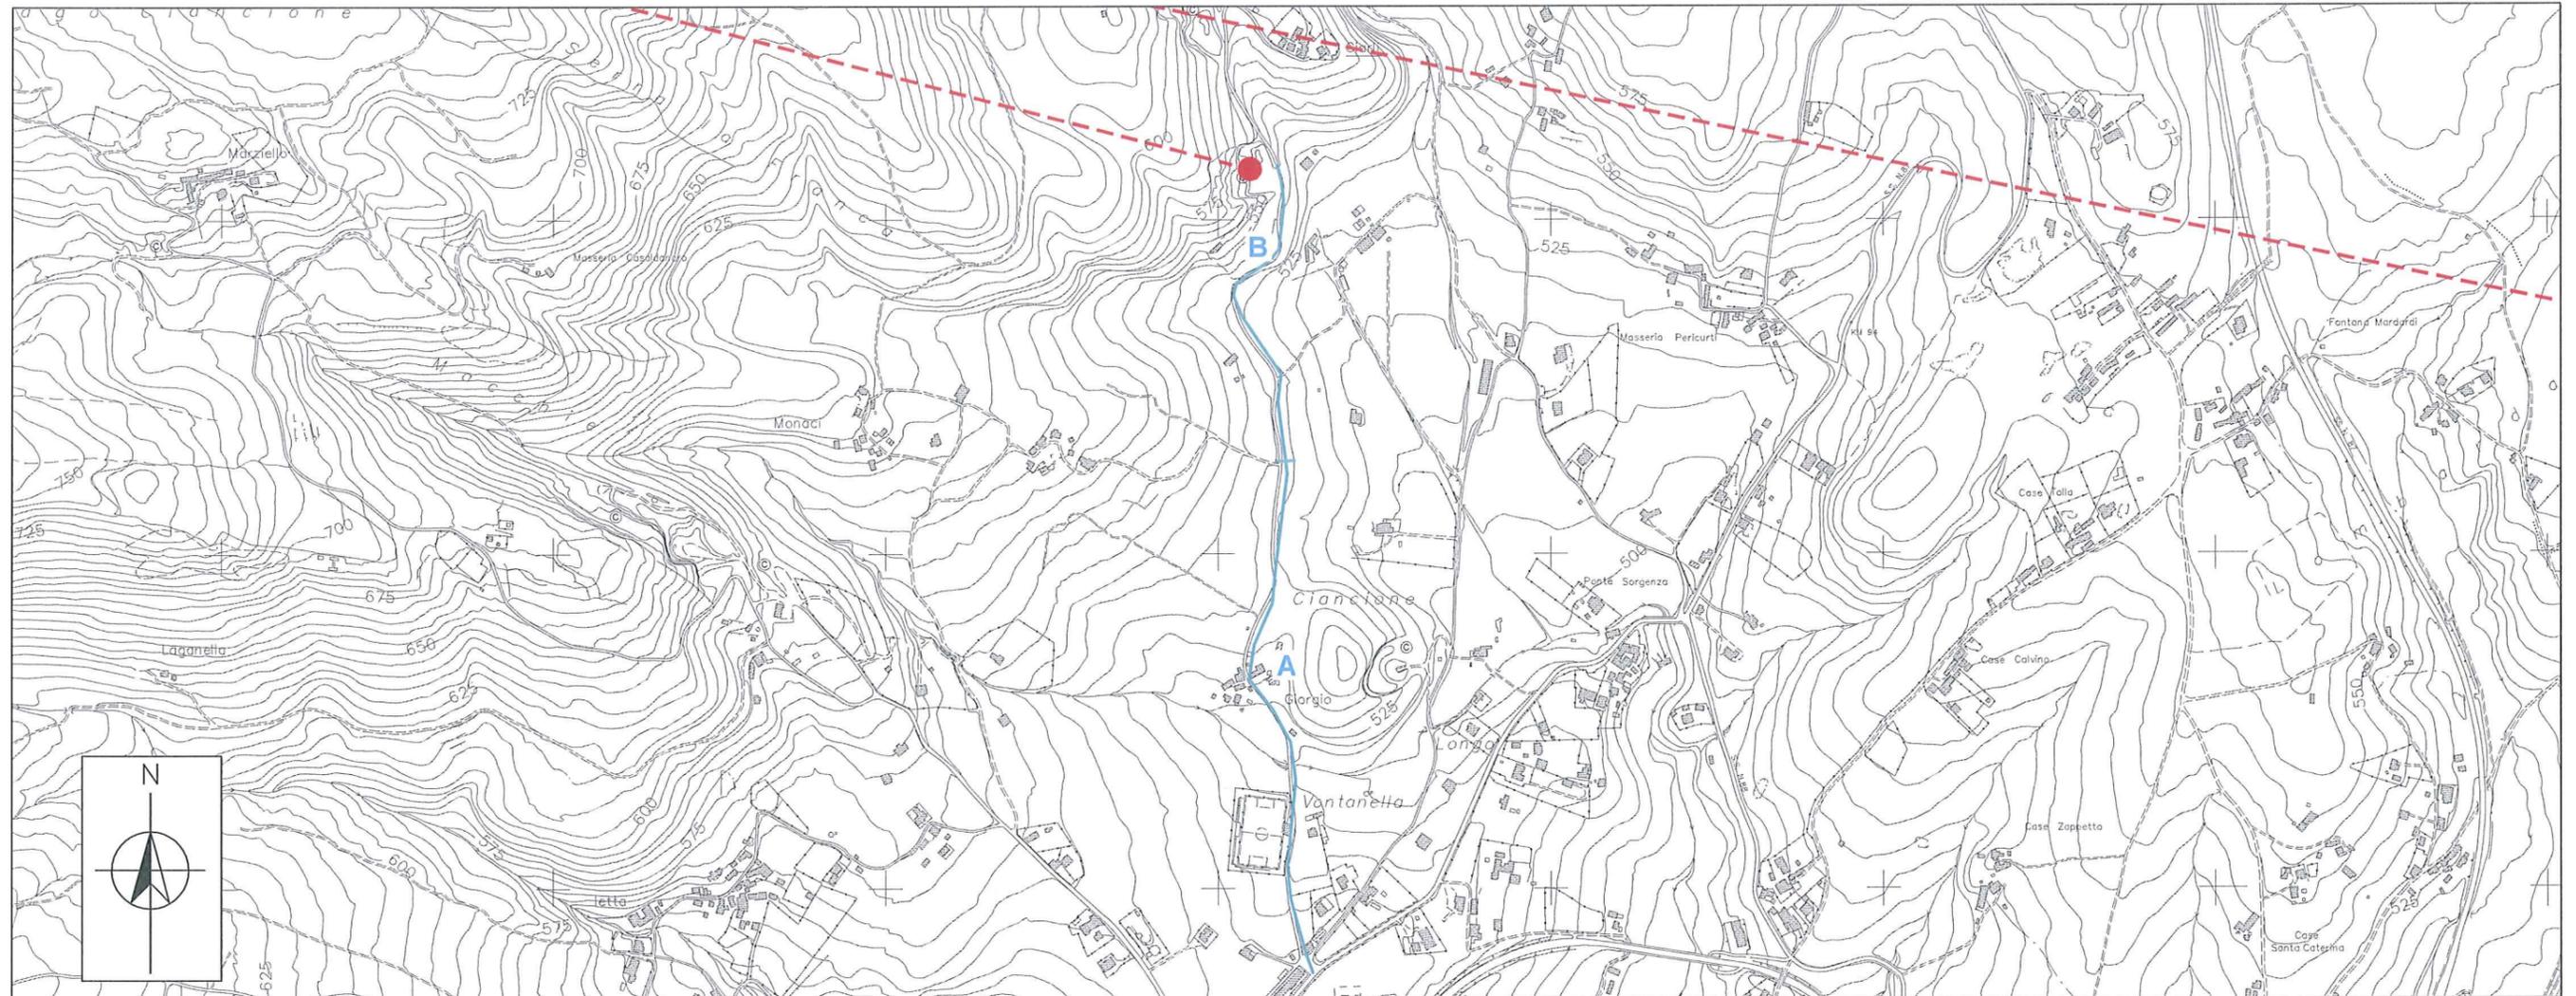

SCALA



LEGENDA

OPERE A PROGETTO

-  GALLERIE
-  OPERE IN SOTTERRANEO
-  OPERE IN SUPERFICIE

RIFERIMENTI

REC S.r.l., 2011, "PROGETTO DI IMPIANTO IDROELETTRICO DI REGOLAZIONE DI CAMPOLATTARO (BN), PLANIMETRIA GENERALE OPERE IN PROGETTO", ELABORATO No. 483-01E-ET-D-DA-002, SCALA 1:5,000, REV. A, 31 MARZO 2011.

ISTITUTO GEOGRAFICO MILITARE, CARTE No. 418 (PIEDIMONTE MATESE) - COD. 7640151408247
E No. 419 (SAN GIORGIO LA MOLARA) - COD. 7640151408248, SCALA 1:50,000

FIGURA 6.3c

VIABILITÀ DI CANTIERE
INDIVIDUAZIONE DEI SOTTOTRATTI