PROFILO LONGITUDINALE RAMPA DI DIVERSIONE DALLA A15

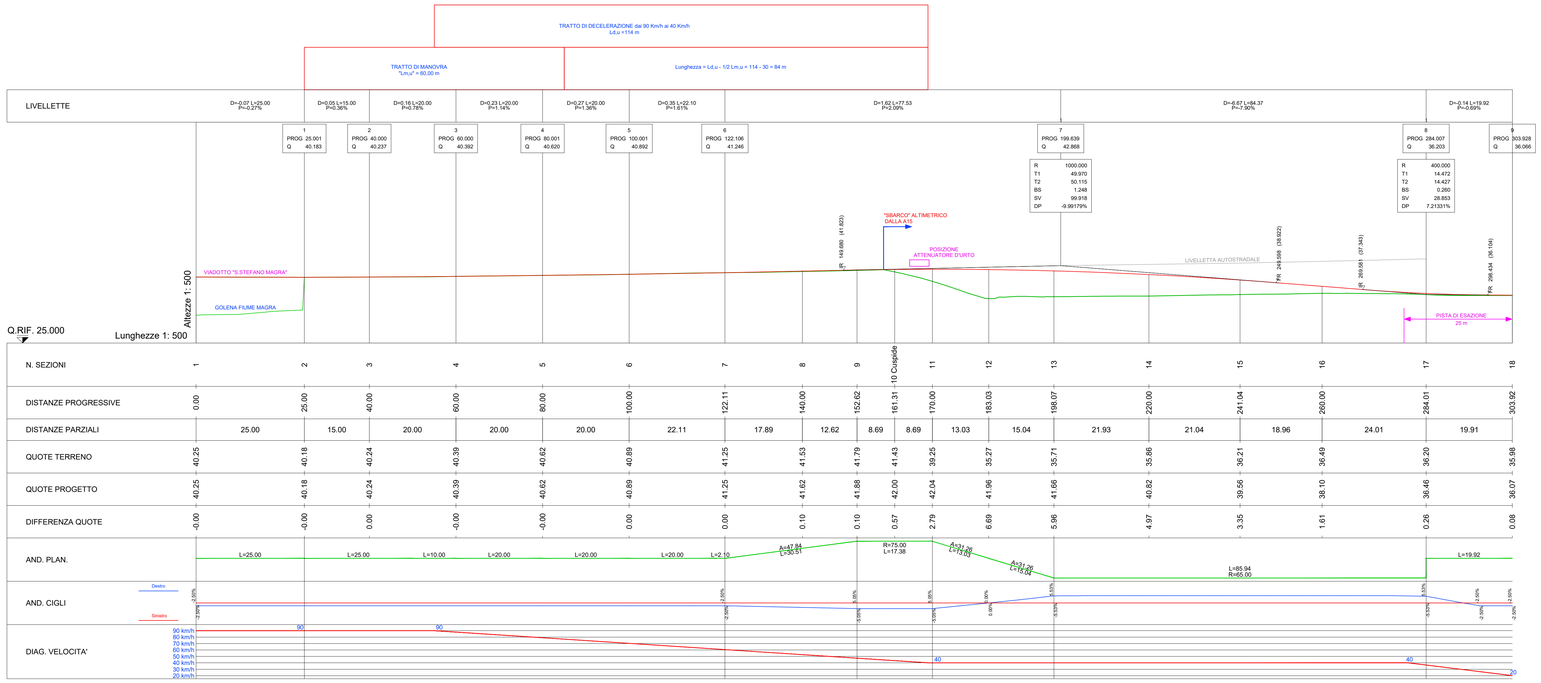

PLANIMETRIA DI TRACCIAMENTO RAMPA DI DIVERSIONE

SCALA 1:1000

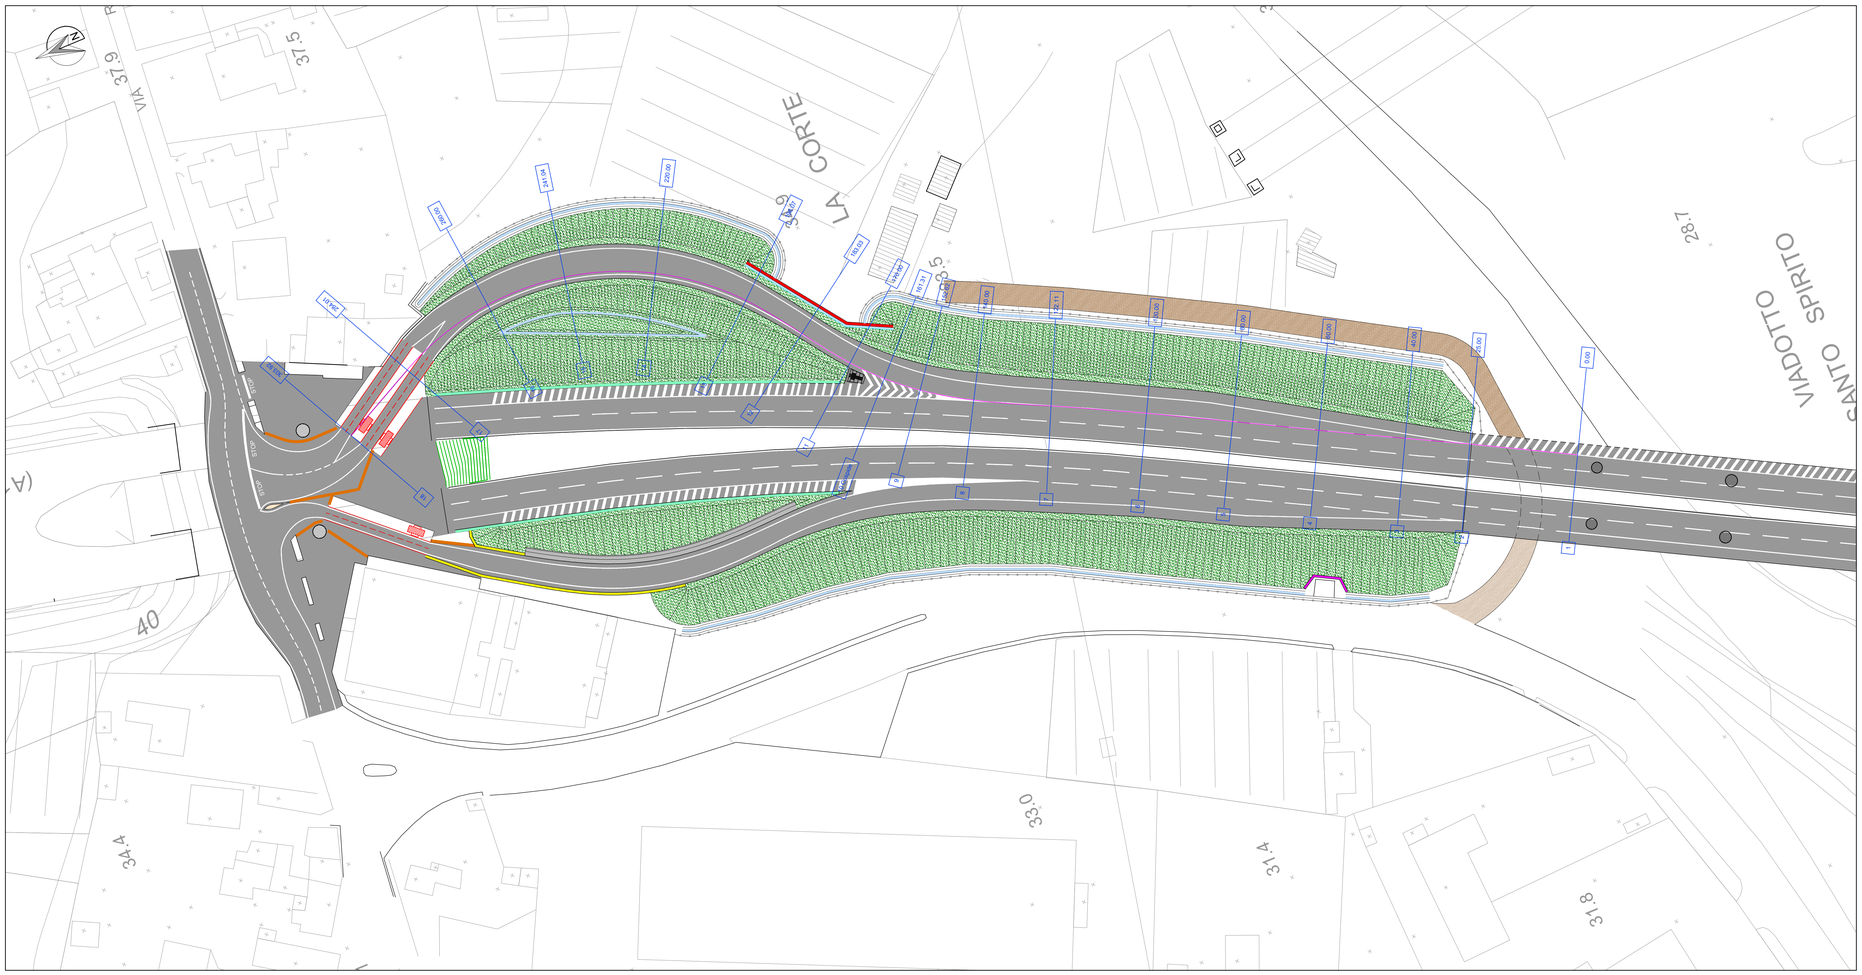

PLANIMETRIA RAMPA DI DIVERSIONE

SCALA 1:500

LEGENDA:

- PROFILO ESISTENTE
- PROFILO DI PROGETTO
- QUOTE ASSOLUTE espresse in m slm
- TRACCIATO PLANIMETRICO SU LINEA DI
  - CORSIA EMERGENZA SU A15
  - BANCHINA INTERNA SU RAMPA
- INVILUPPO "AREA" DI VISIBILITA'

NOTA:

NECESSITA' DI LIMITE VELOCITA'
80 Km/h SU A15 CARREGGIATA NORD IN
AVVICINAMENTO ALLO "SVINCOLO DI ALBIANO"

ANAS SpA - Gruppo Ferrovie dello Stato Italiane

Cap. Soc. € 2.269.892.000,00 - Iscr. R.E.A. 1024951 - P.IVA 02133681003 - C.F. 80208450587

Sede legale: Via Monzambano, 10 - 00185 Roma - Tel. 06 44461 - Fax 06 4456224

Sede Compartimentale: Viale dei Mille, 36 - 50131 Firenze - Tel. 055.56401 - Fax. 075.573497

Pec: anas.toscana@postacert.stradeanas.it

STRUTTURA TERRITORIALE TOSCANA - AREA GESTIONE RETE

LAVORI DI COSTRUZIONE RAMPE DI COLLEGAMENTO FRA LA S.S.330 E L'AUTOSTRADA "A15" IN LOCALITA' ALBIANO MAGRA

PROGETTO DEFINITIVO

PROGETTISTA:
Ing. Livio Radini (VEGA Engineering)
Ordine degli Ingegneri della Provincia Lucca n. A776

IL GEOLOGO
Geol. Roberto Maggiore (VEGA Engineering)
Ordine dei Geologi della Toscana n. A1666

COORDINATORE PER LA SICUREZZA IN FASE DI PROGETTAZIONE
Ing. Livio Radini (VEGA Engineering)
Ordine degli Ingegneri della Provincia Lucca n. A776

VISTO: IL RESP. DEL PROCEDIMENTO
Ing. Gioacchino Del Monaco (ANAS S.p.A.)

GRUPPO DI PROGETTAZIONE
Vega Engineering
Via Mazzini n. 160 - 55049 Viareggio
Tel. 0584 - 388398 - Fax 02 - 89369403
E-mail: vega.viareggio@tiscali.com
P.I. 02126770046

Dott.Ing. Livio Radini
Ordine Ingg. Prov. Lucca n.A776

C07_PROFILO LONGITUDINALE RAMPA DI DIVERSIONE

CODICE PROGETTO			NOME FILE	REVISIONE	SCALA
PROGETTO	LIV. PROG.	N. PROG.			
	D		CODICE ELAB.	A	---

REV.	DESCRIZIONE	DATA	REDATTO	VERIFICATO	APPROVATO
A	EMISSIONE	Luglio 2020	Ing.M.Pianigiani	Ing.P.Bacci	Ing.L.Radini