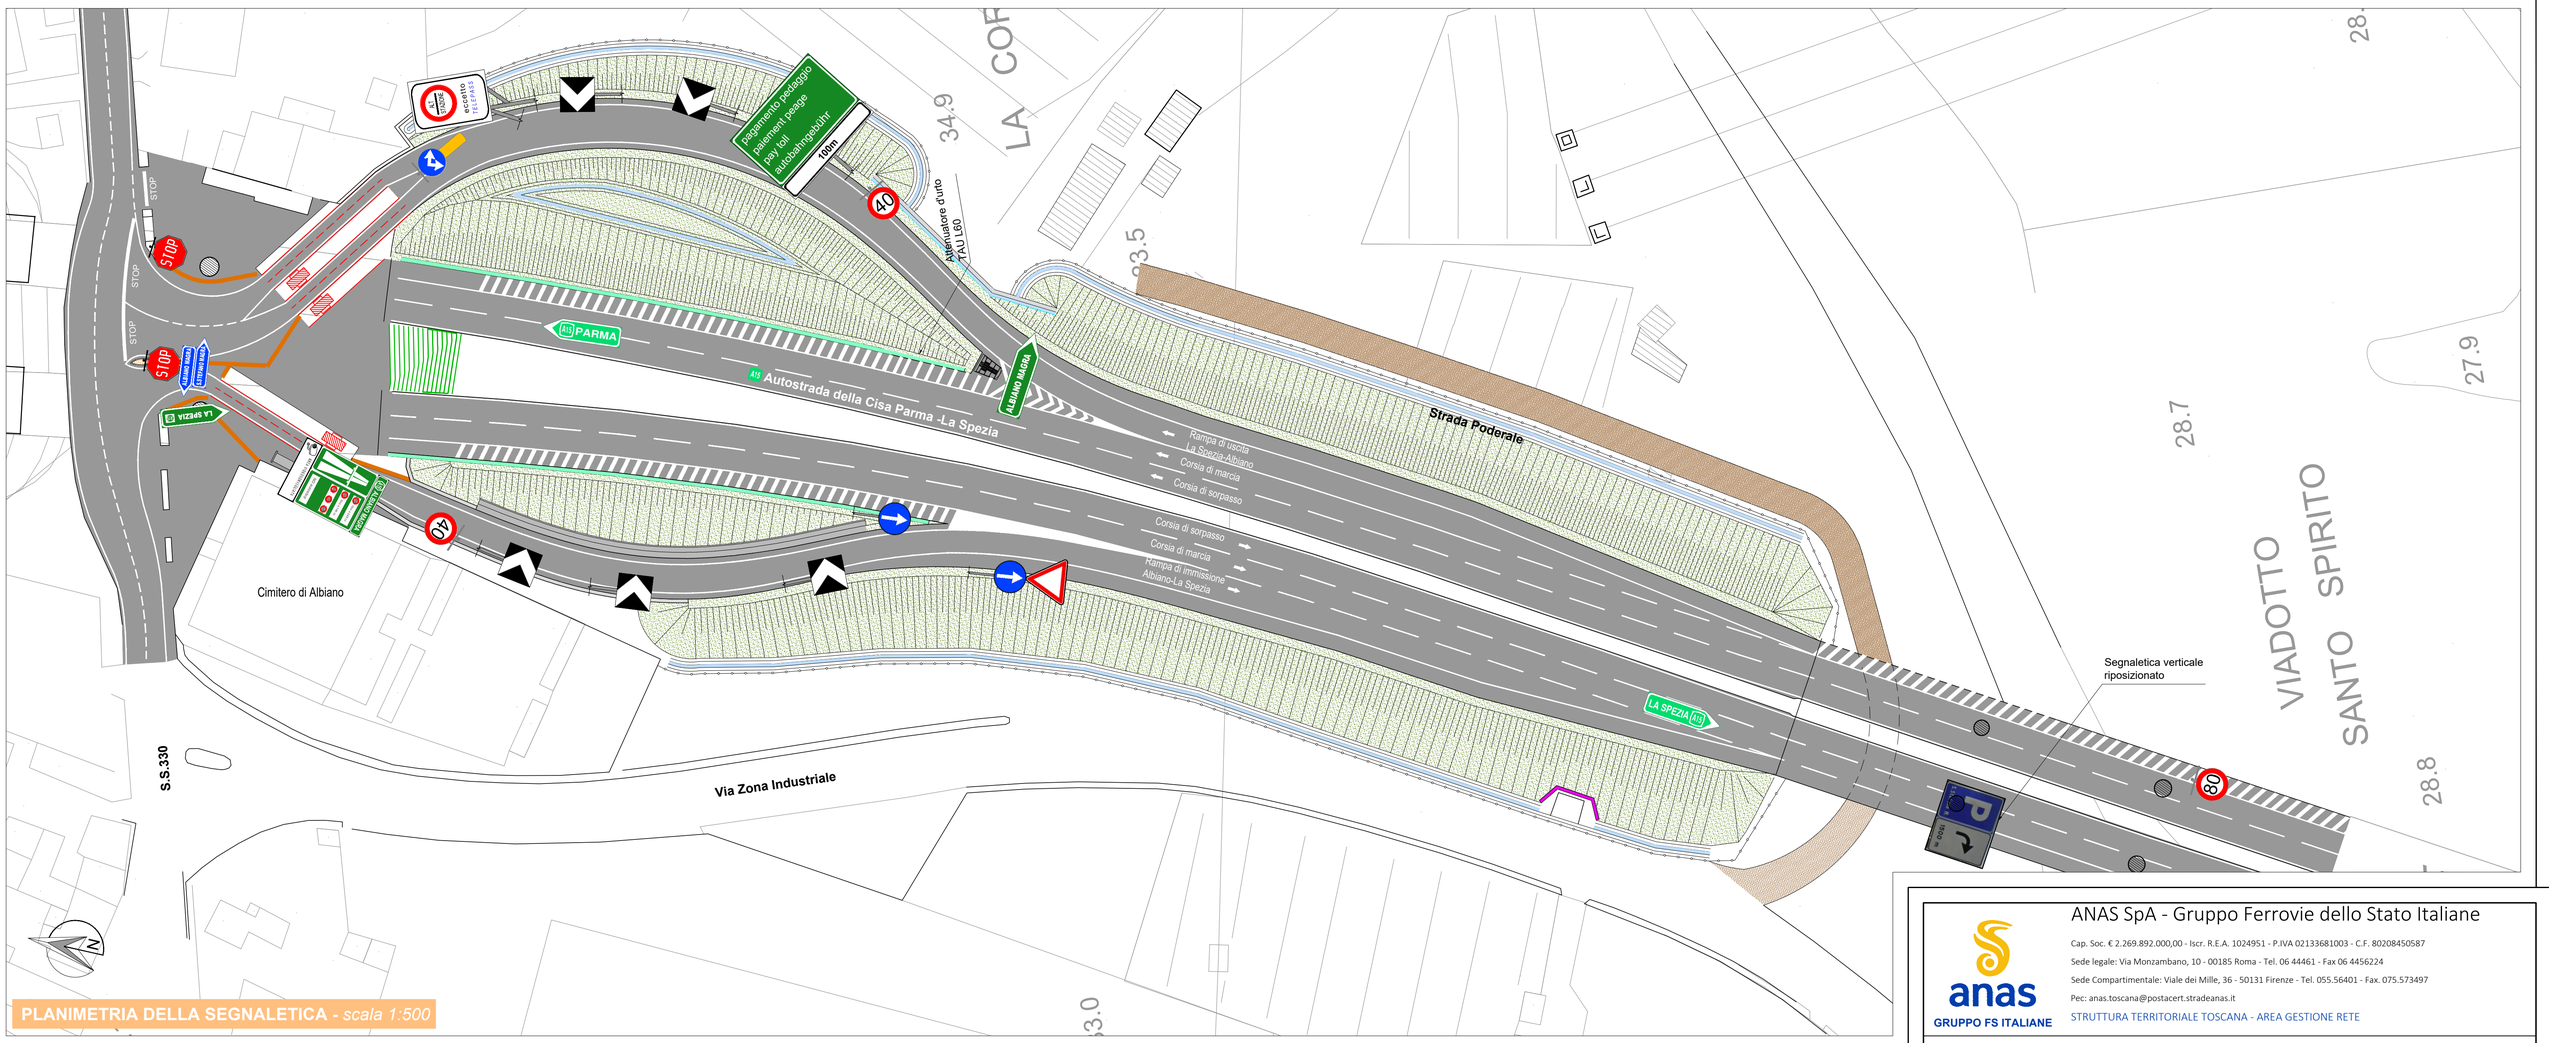

PLANIMETRIA DELLA SEGNALETICA - *scala 1:500*

Cartello	Dimensione caratteristica (cm)	Fig. DPR 495/92	Classe min. pellicola	n. pezzi
	300x300	Fig. II 347 Art. 135	2	1
	-	Fig. II 468 Art. 174	2	5
	-	-	2	1
	150x40	Fig. II 249 Art. 128	2	1
	- -	- Mod. II 1/a-Art. 83	2 2	1 1
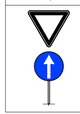	A=90 D=60	Fig. II 38-Art. 108 Fig. II 80/a-Art. 122	2 2	1 1

Cartello	Dimensione caratteristica (cm)	Fig. DPR 495/92	Classe min. pellicola	n. pezzi
	D=40	Fig. II 50 Art. 116	2	3
	D=60	Fig. II 80/a Art. 122	2	1
	A=40	Fig. II 37 Art. 107	2	4
	D=40 -	Fig. II 83 Art. 122 Fig. II 472 Art. 177	2 2	1 1
	130x30	Fig. II 249 Art. 128	2	2
	130x30	Fig. II 249 Art. 128	2	1

Attenuatore d'urto
TAU L60

ANAS SpA - Gruppo Ferrovie dello Stato Italiane

Cap. Soc. € 2.269.892.000,00 - Iscr. R.E.A. 1024951 - P.IVA 02133681003 - C.F. 80208450587

Sede legale: Via Monzambano, 10 - 00185 Roma - Tel. 06 44461 - Fax 06 4456224

Sede Compartimentale: Viale dei Mille, 36 - 50131 Firenze - Tel. 055.56401 - Fax. 075.573497

Pec: anas.toscana@postacert.stradeanas.it

STRUTTURA TERRITORIALE TOSCANA - AREA GESTIONE RETE

LAVORI DI COSTRUZIONE RAMPE DI COLLEGAMENTO FRA LA S.S.330 E L'AUTOSTRADA "A15" IN LOCALITA' ALBIANO MAGRA

PROGETTO DEFINITIVO

PROGETTISTA:
Ing. Livio Radini (VEGA Engineering)
Ordine degli Ingegneri della Provincia Lucca n. A776

IL GEOLOGO
Geol. Roberto Maggiore (VEGA Engineering)
Ordine dei Geologi della Toscana n. A1666

COORDINATORE PER LA SICUREZZA IN FASE DI PROGETTAZIONE
Ing. Livio Radini (VEGA Engineering)
Ordine degli Ingegneri della Provincia Lucca n. A776

VISTO: IL RESP. DEL PROCEDIMENTO
Ing. Gioacchino Del Monaco (ANAS S.p.A.)

GRUPPO DI PROGETTAZIONE
Vega Engineering
Via Bronzino, 9 - 20133 Milano
Tel.: 02 49536714 - Fax: 02 49536703
E-mail: vega-milano@vegaref.com
P.I. 07318770968
Dott.Ing. Livio Radini
Ordine Ingg. Prov. Lucca n.A776

C13_PLANIMETRIA DELLA SEGNALETICA

CODICE PROGETTO				NOME FILE	REVISIONE	SCALA
PROGETTO	LIV. PROG.	N. PROG.				
	D			CODICE ELAB.	A	---

REV.	DESCRIZIONE	DATA	REDATTO	VERIFICATO	APPROVATO
A	EMISSIONE	Luglio 2020	Ing.M.Pianigiani	Ing.P.Bacci	Ing.L.Radini