


**PLANIMETRIA DELLE PAVIMENTAZIONI** - *scala 1:500*

## KEYPLAN

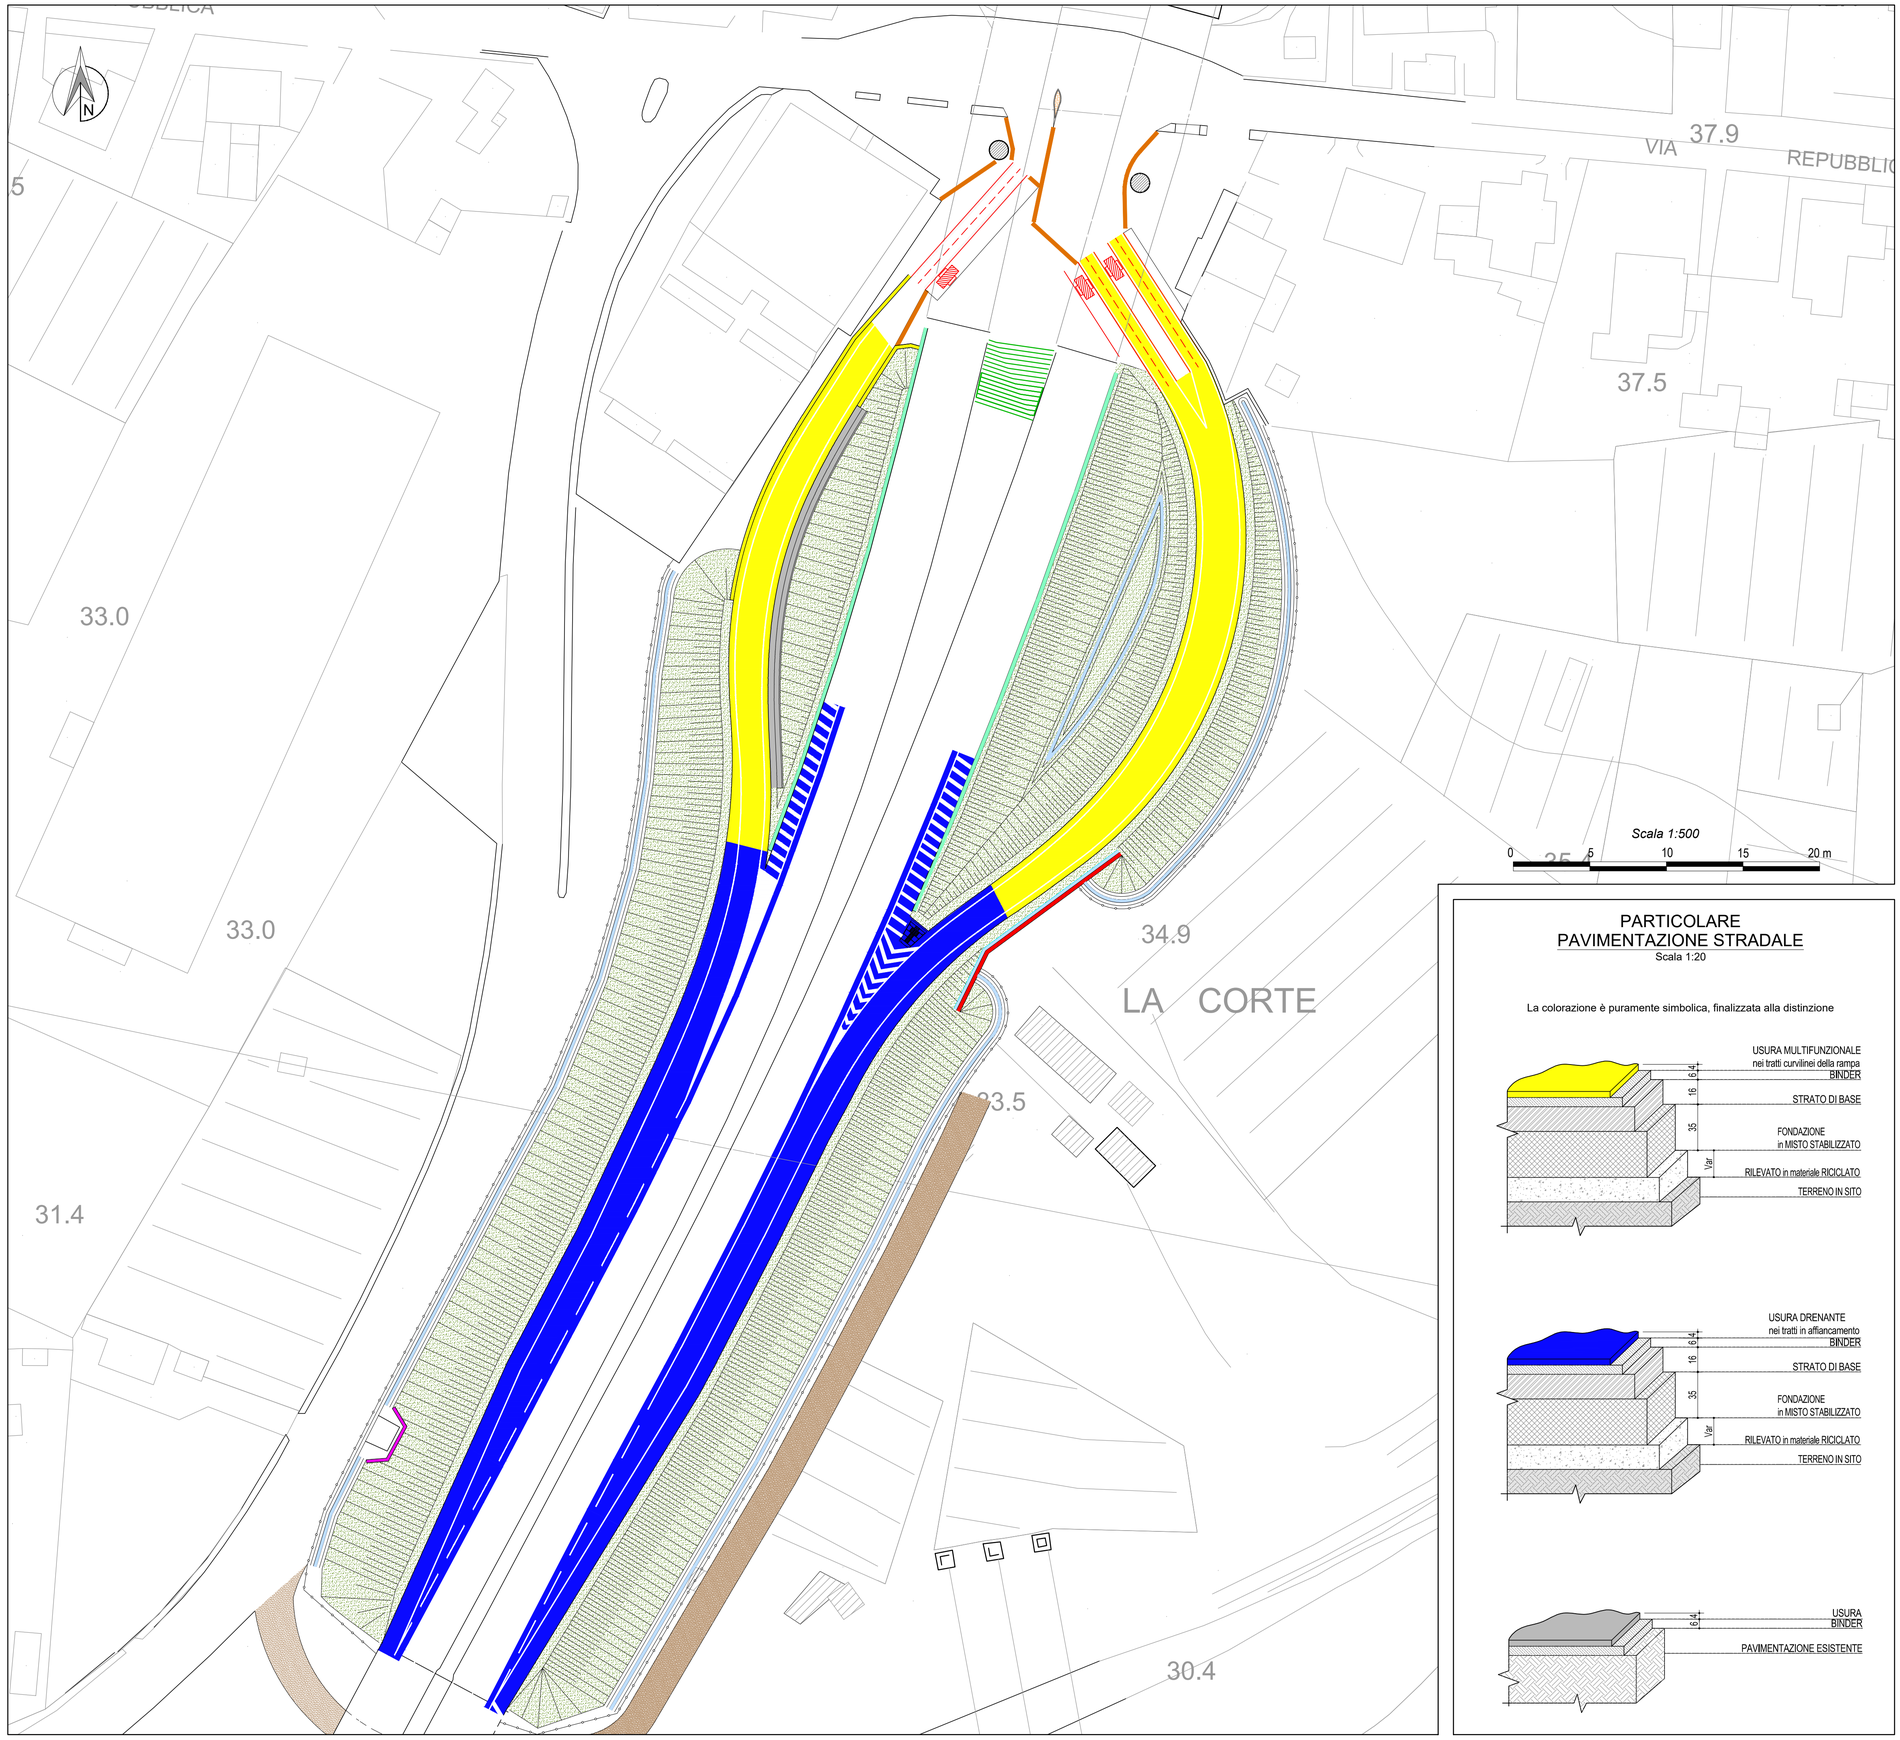


## LEGENDA

- Area di intervento
- Autostrada A15
- confini regionali
- viabilità locale

## PARTICOLARE PAVIMENTAZIONE STRADALE

Scala 1:20

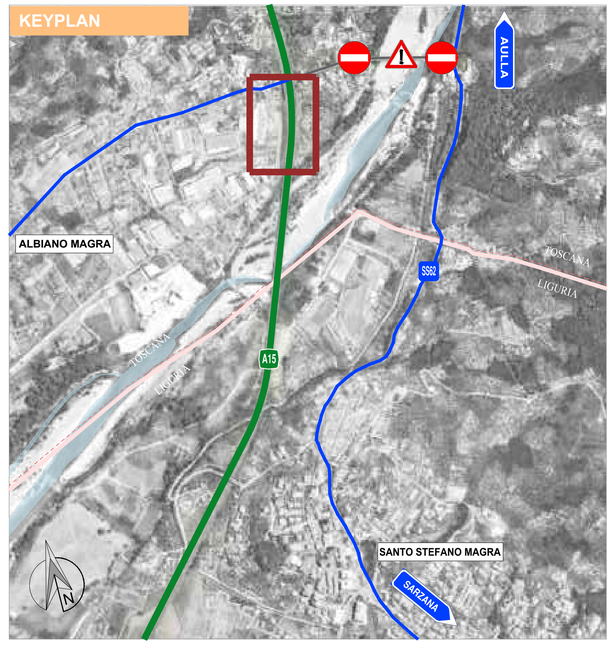La colorazione è puramente simbolica, finalizzata alla distinzione










ANAS SpA - Gruppo Ferrovie dello Stato Italiane
Cap. Soc. € 2.269.892.000,00 - Iscr. R.E.A. 1024951 - P.IVA 02133681003 - C.F. 80208450587
Sede legale: Via Monzambano, 10 - 00185 Roma - Tel. 06 44461 - Fax 06 4456224
Sede Compartimentale: Viale dei Mille, 36 - 50131 Firenze - Tel. 055.56401 - Fax. 075.573497
Pec: anas.toscana@postacert.stradeanas.it
STRUTTURA TERRITORIALE TOSCANA - AREA GESTIONE RETE
GRUPPO FS ITALIANE

# LAVORI DI COSTRUZIONE RAMPE DI COLLEGAMENTO FRA LA S.S.330 E L'AUTOSTRADA "A15" IN LOCALITA' ALBIANO MAGRA

## PROGETTO DEFINITIVO

PROGETTISTA:
*Ing. Livio Radini (VEGA Engineering)*
*Ordine degli Ingegneri della Provincia Lucca n. A776*

IL GEOLOGO
*Geol. Roberto Maggiore (VEGA Engineering)*
*Ordine dei Geologi della Toscana n. A1666*

COORDINATORE PER LA SICUREZZA IN FASE DI PROGETTAZIONE
*Ing. Livio Radini (VEGA Engineering)*
*Ordine degli Ingegneri della Provincia Lucca n. A776*

VISTO: IL RESP. DEL PROCEDIMENTO
*Ing. Gioacchino Del Monaco (ANAS S.p.A.)*

GRUPPO DI PROGETTAZIONE
Vega Engineering
Via Bronzino, 9 - 20133 Milano
Tel.: 02 49536714 - Fax: 02 49536703
E-mail: vega-milano@vegaeil.com
P.I. 07318770968
**Dott.Ing. Livio Radini**
**Ordine Ingg. Prov. Lucca n.A776**

## C16_PLANIMETRIA PAVIMENTAZIONI

| CODICE PROGETTO | | | NOME FILE | REVISIONE | SCALA |
|---|---|---|---|---|---|
| PROGETTO | LIV. PROG. | N. PROG. | | | |
| | D | | CODICE ELAB. | A | --- |

| REV. | DESCRIZIONE | DATA | REDATTO | VERIFICATO | APPROVATO |
|---|---|---|---|---|---|
| A | EMISSIONE | Luglio 2020 | Ing.M.Pianigiani | Ing.P.Bacci | Ing.L.Radini |