


PLANIMETRIA BARRIERE E RECINZIONI - scala 1:500

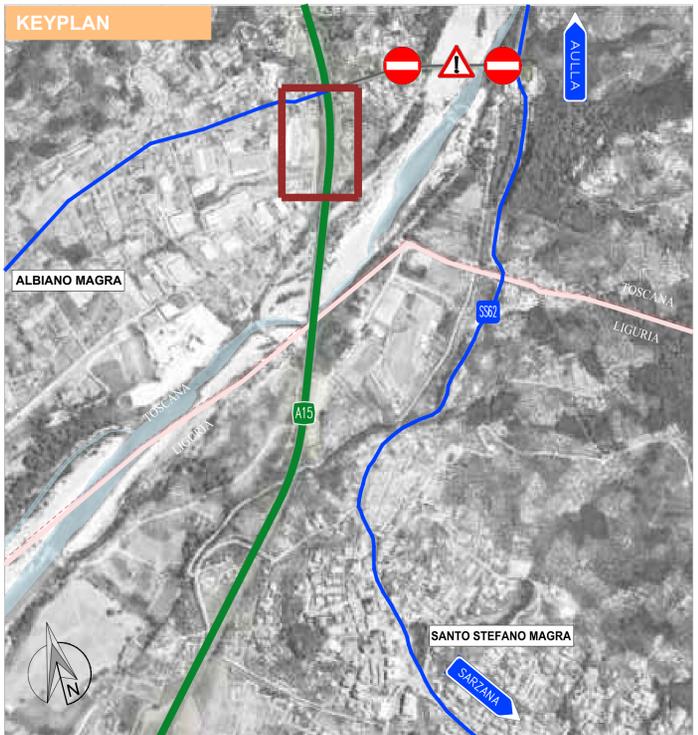

LEGENDA

- Area di intervento
- Autostrada A15
- confini regionali
- viabilità locale

LEGENDA

- BARRIERA ESISTENTE
- MURO DI SOSTEGNO REDIRETTIVO L= 54.0 m
- BARRIERA H3 BORDO RILEVATO INTERRATA LARGHEZZA DI FUNZIONAMENTO W 5 (METALLICA) L= 361.2 m
- BARRIERA H2 BORDO RILEVATO INTERRATA LARGHEZZA DI FUNZIONAMENTO W 5 (METALLICA) L=281.5 m
- TRATTO DI TRANSIZIONE BARRIERA H2 - H3 (METALLICA)
- ATTENUATORE D'URTO "TAU L 60" n.1
- RECINZIONE IN PALETTI E RETE L=449.0 m
- ELEMENTO TERMINALE SEMPLICE A MANINA
- ELEMENTO DI RACCORDO TRA MURO REDIRETTIVO E BARRIERA

ANAS SpA - Gruppo Ferrovie dello Stato Italiane

Cap. Soc. € 2.269.892.000,00 - Iscr. R.E.A. 1024951 - P.IVA 02133681003 - C.F. 80208450587
 Sede legale: Via Monzambano, 10 - 00185 Roma - Tel. 06 44461 - Fax 06 4456224
 Sede Compartimentale: Viale del Mille, 36 - 50131 Firenze - Tel. 055.56401 - Fax. 075.573497
 Pec: anas.toscana@postacert.stradeanas.it

GRUPPO FS ITALIANE STRUTTURA TERRITORIALE TOSCANA - AREA GESTIONE RETE

LAVORI DI COSTRUZIONE RAMPE DI COLLEGAMENTO FRA LA S.S.330 E L'AUTOSTRADA "A15" IN LOCALITA' ALBIANO MAGRA

PROGETTO DEFINITIVO

PROGETTISTA: Ing. Livio Radini (VEGA Engineering)
 Ordine degli Ingegneri della Provincia Lucca n. A776

IL GEOLOGO: Geol. Roberto Maggiore (VEGA Engineering)
 Ordine dei Geologi della Toscana n. A1866

COORDINATORE PER LA SICUREZZA IN FASE DI PROGETTAZIONE: Ing. Livio Radini (VEGA Engineering)
 Ordine degli Ingegneri della Provincia Lucca n. A776

VISTO: IL RESP. DEL PROCEDIMENTO
 Ing. Giacchino Del Monaco (ANAS S.p.A.)

GRUPPO DI PROGETTAZIONE: Vega Engineering
 Via Braccini, 9 - 50133 Siena
 Tel. 05775718 - Fax 057757103
 Email: vega.milano@vega.it
 P.I. 07518770586

Dott. Ing. Livio Radini
 Ordine Ingg. Prov. Lucca n. A776

C17_PLANIMETRIA BARRIERE E RECINZIONI

CODICE PROGETTO		NOME FILE		REVISIONE	SCALA
PROGETTO	LN. PROG. N. PROG.			A	---
CODICE ELAB.					
A	EMMISSIONE	Luglio 2020	Ing. M. Pianigiani	Ing. P. Bacci	Ing. L. Radini
REV.	DESCRIZIONE	DATA	REDATTO	VERIFICATO	APPROVATO