




SEZIONE 1

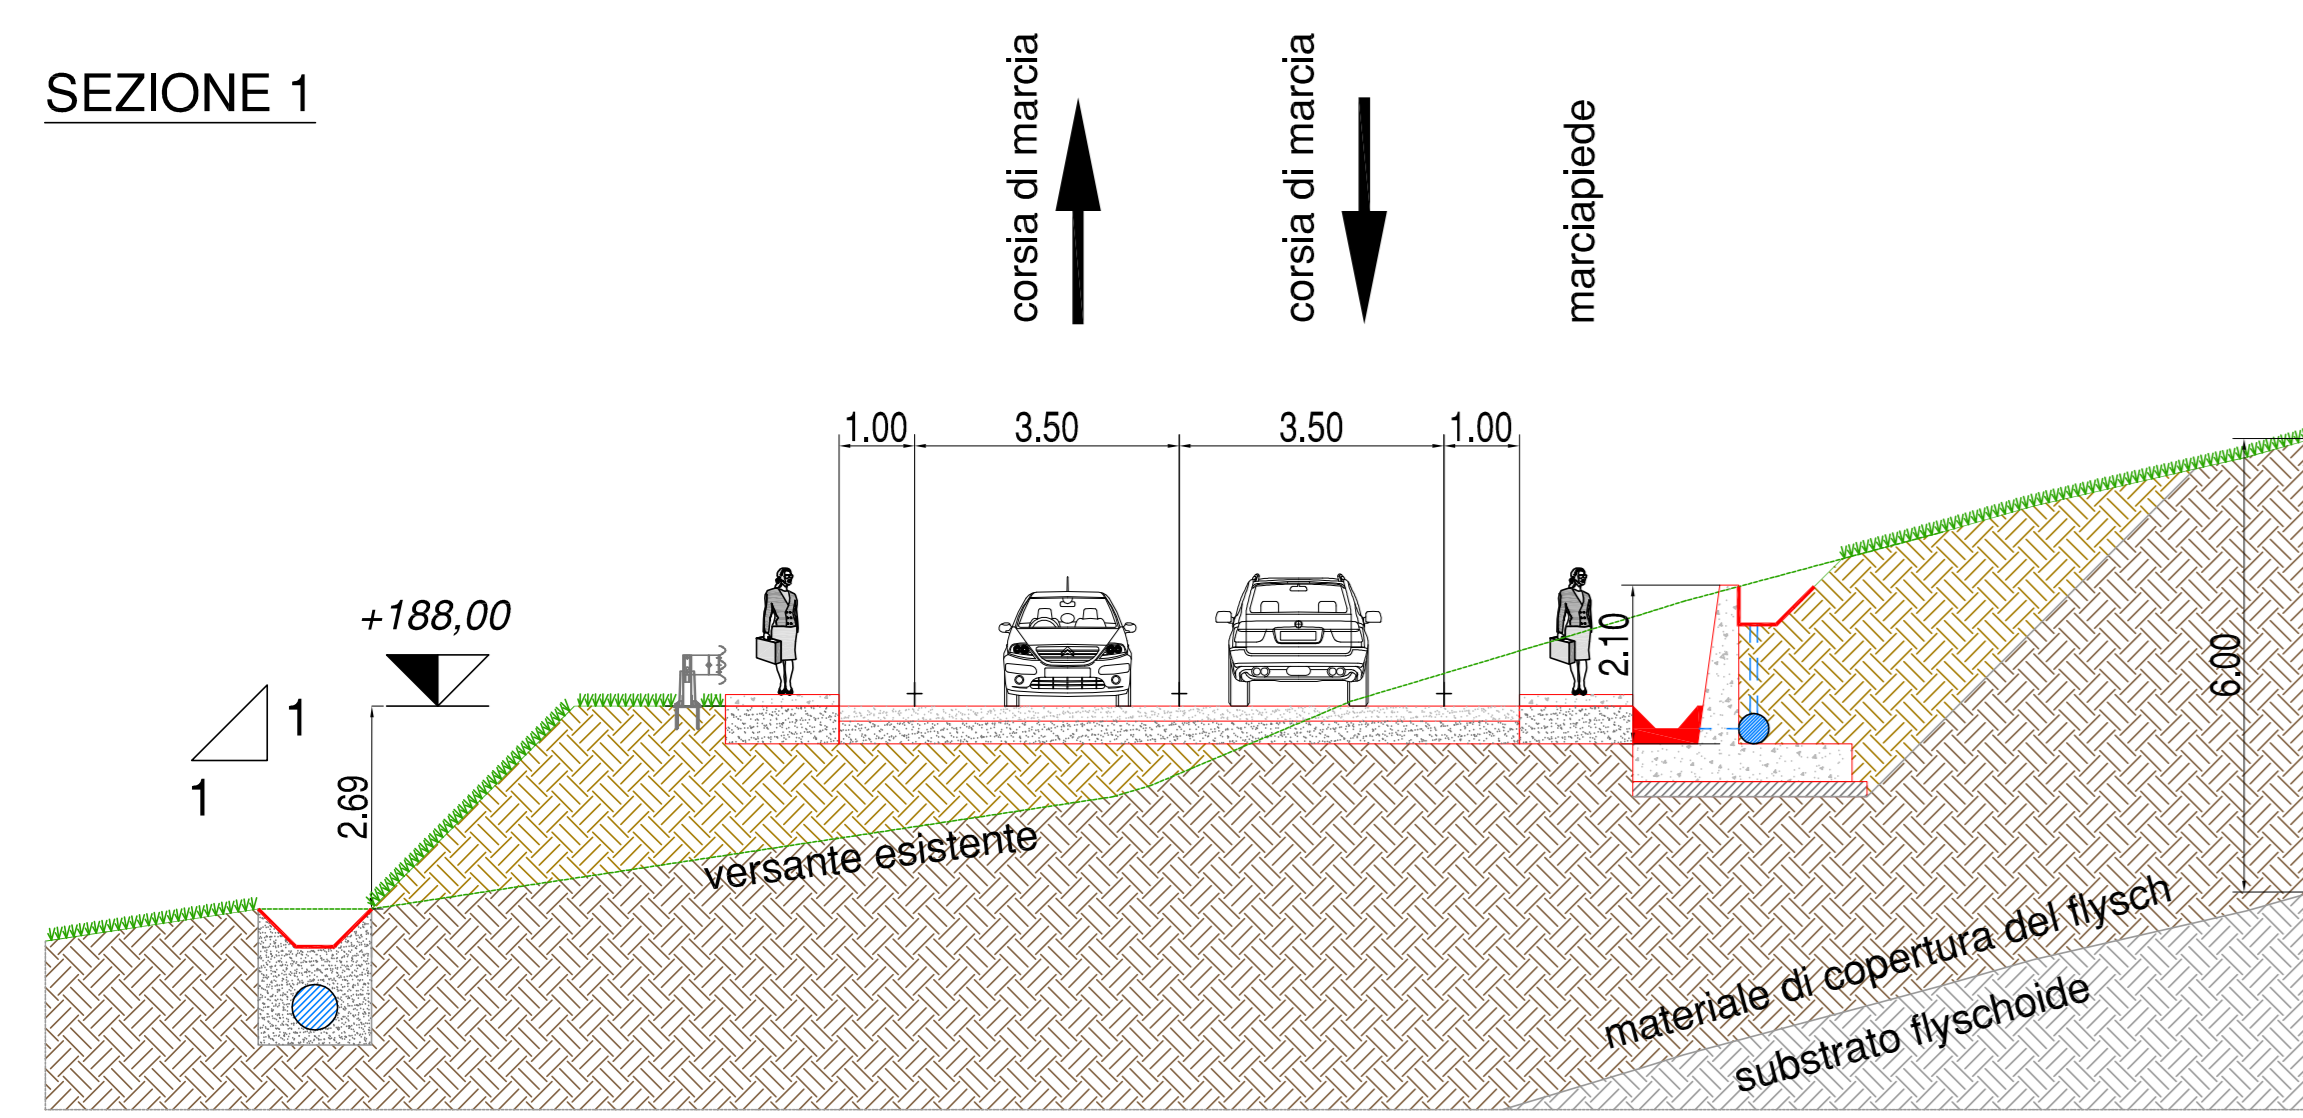


SEZIONE 2

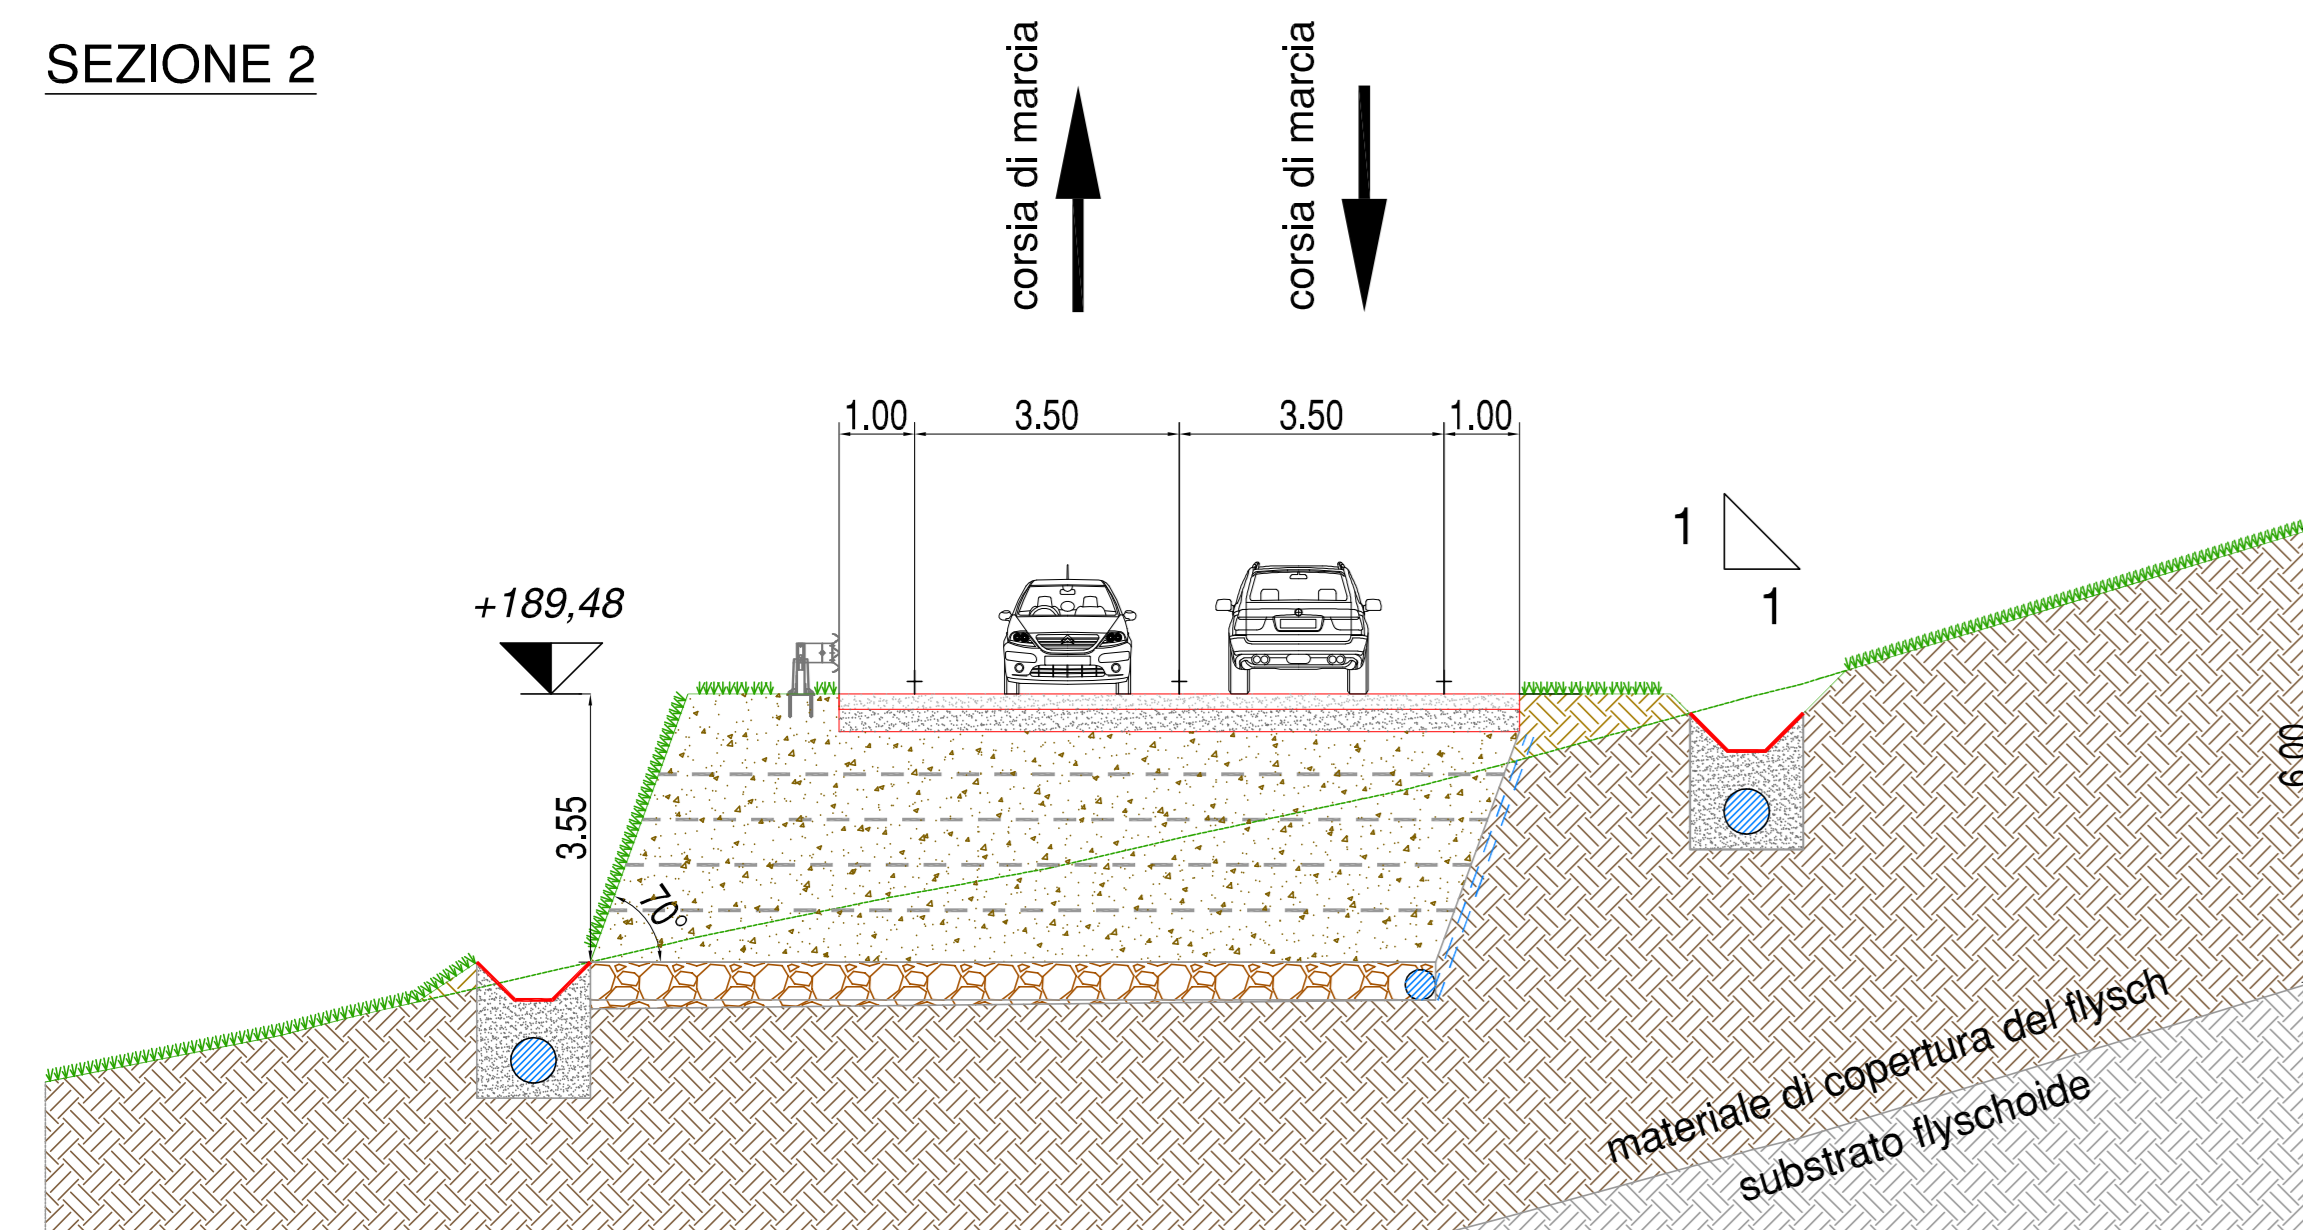


SEZIONE 3

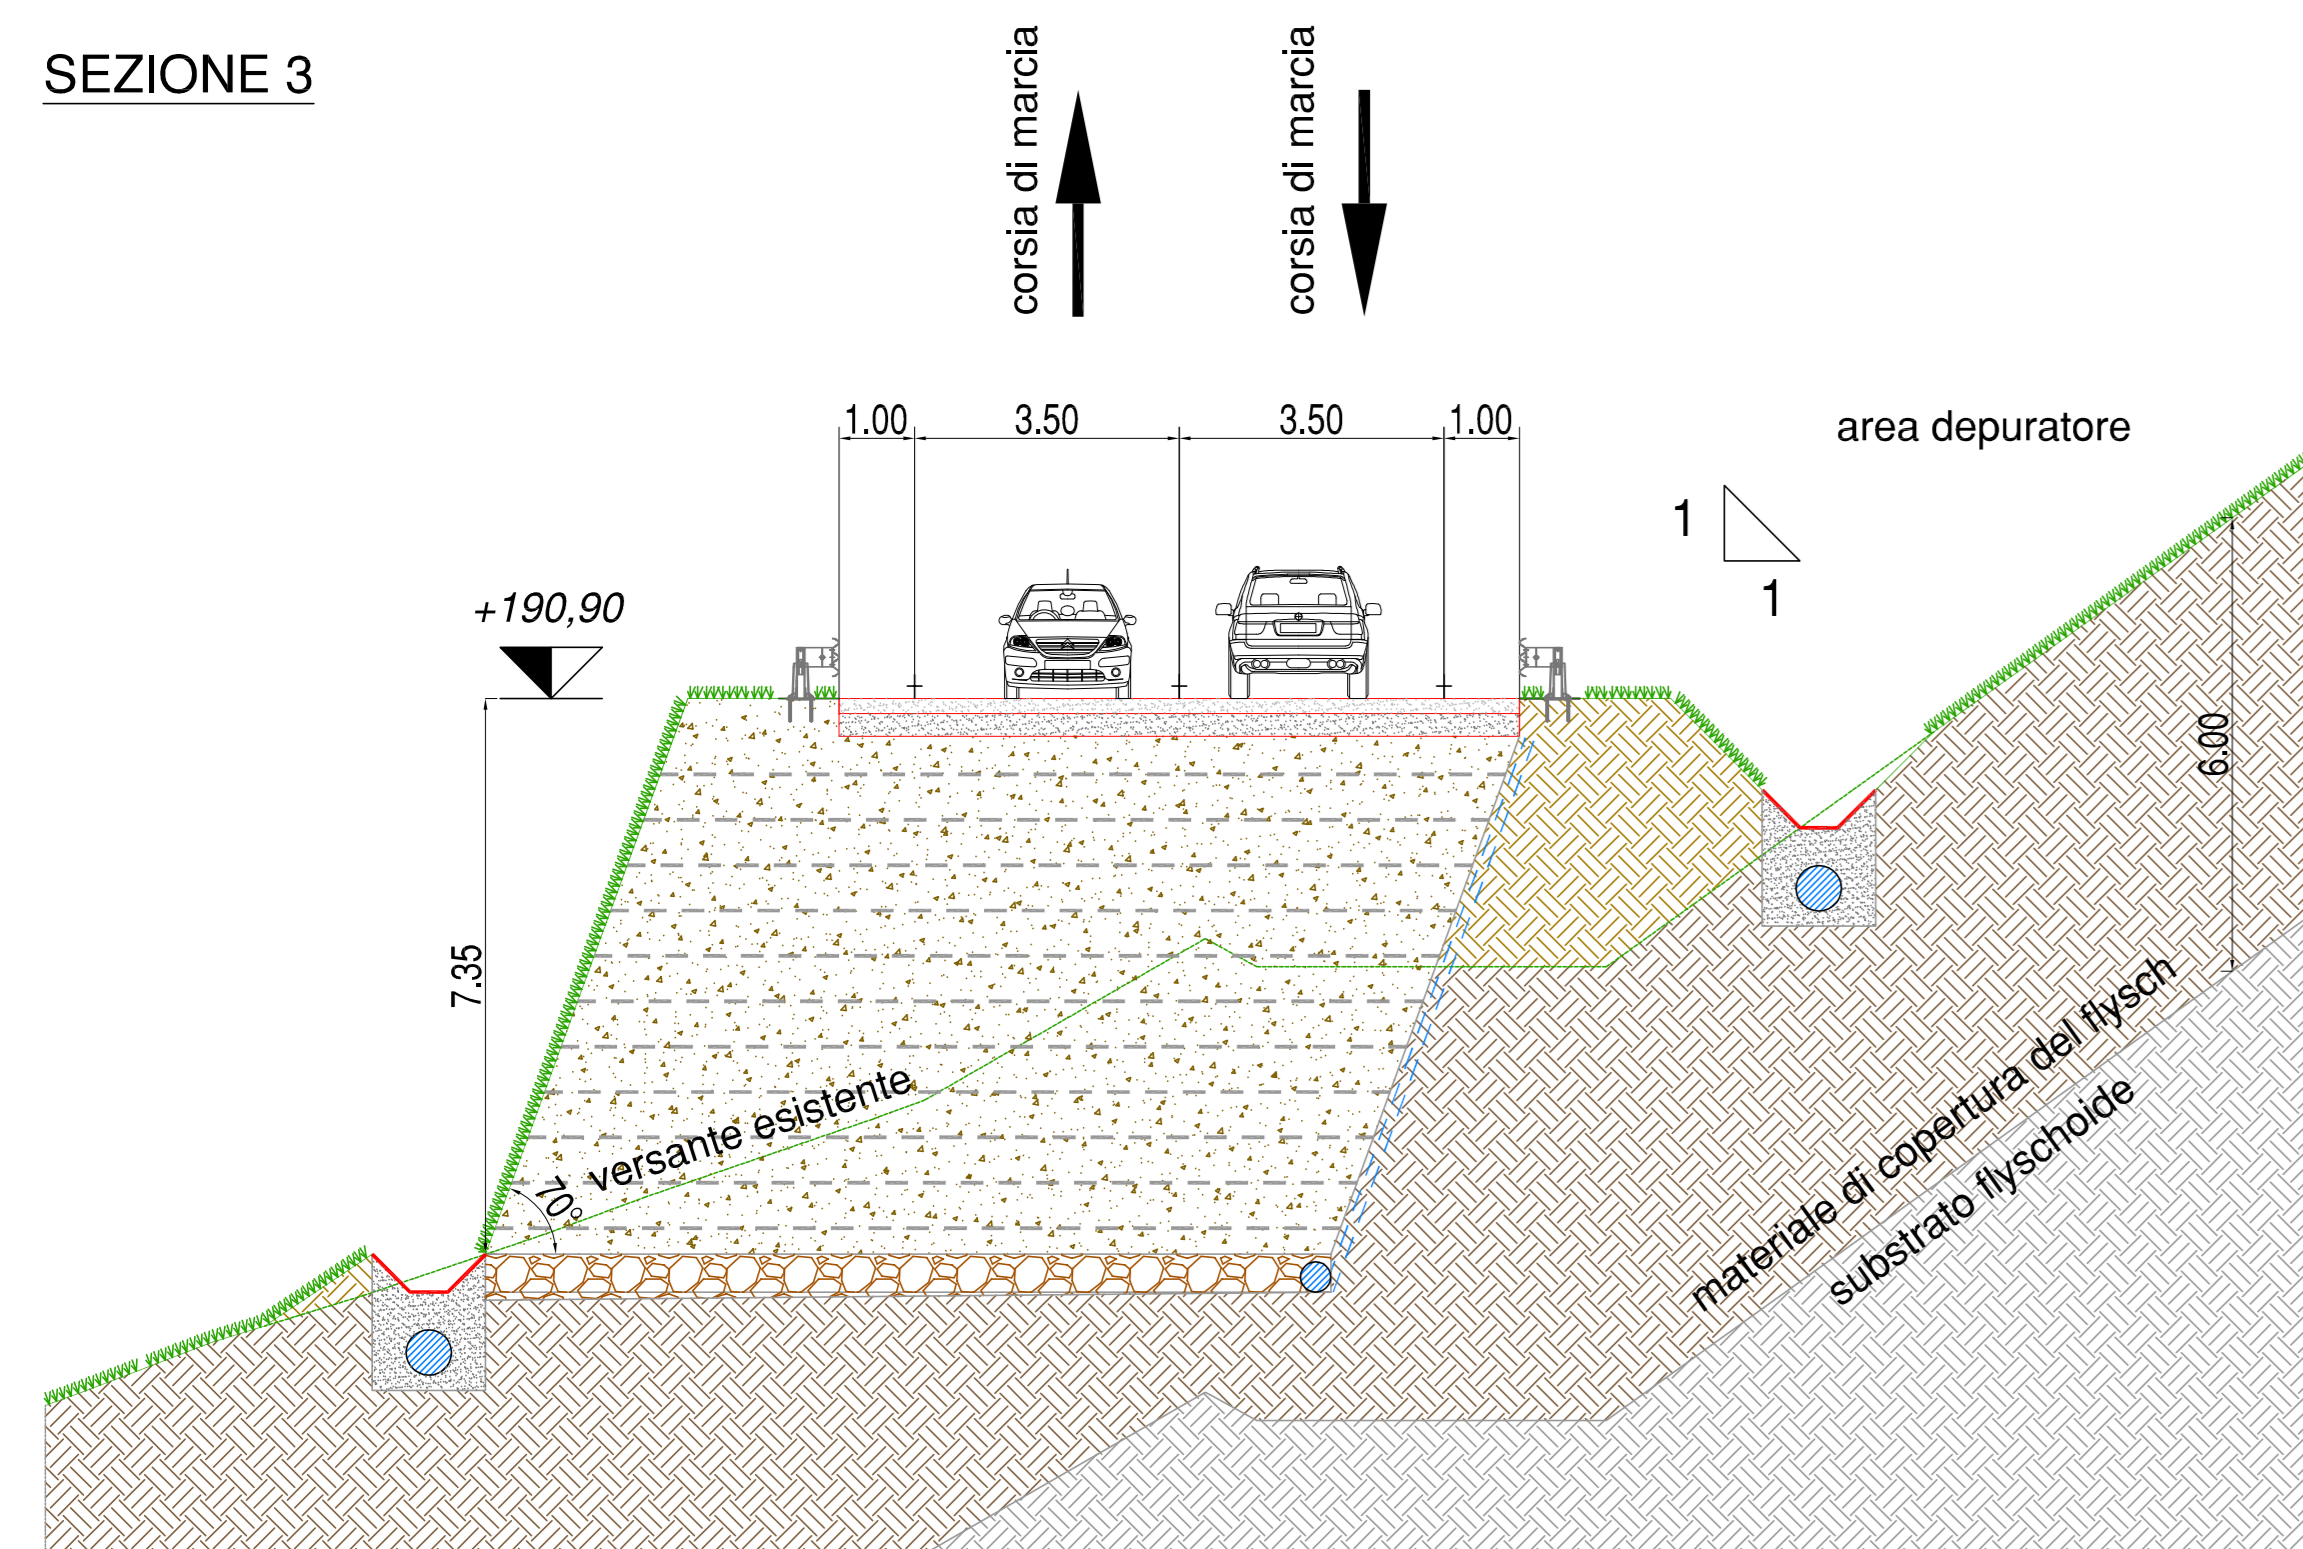


SEZIONE 4

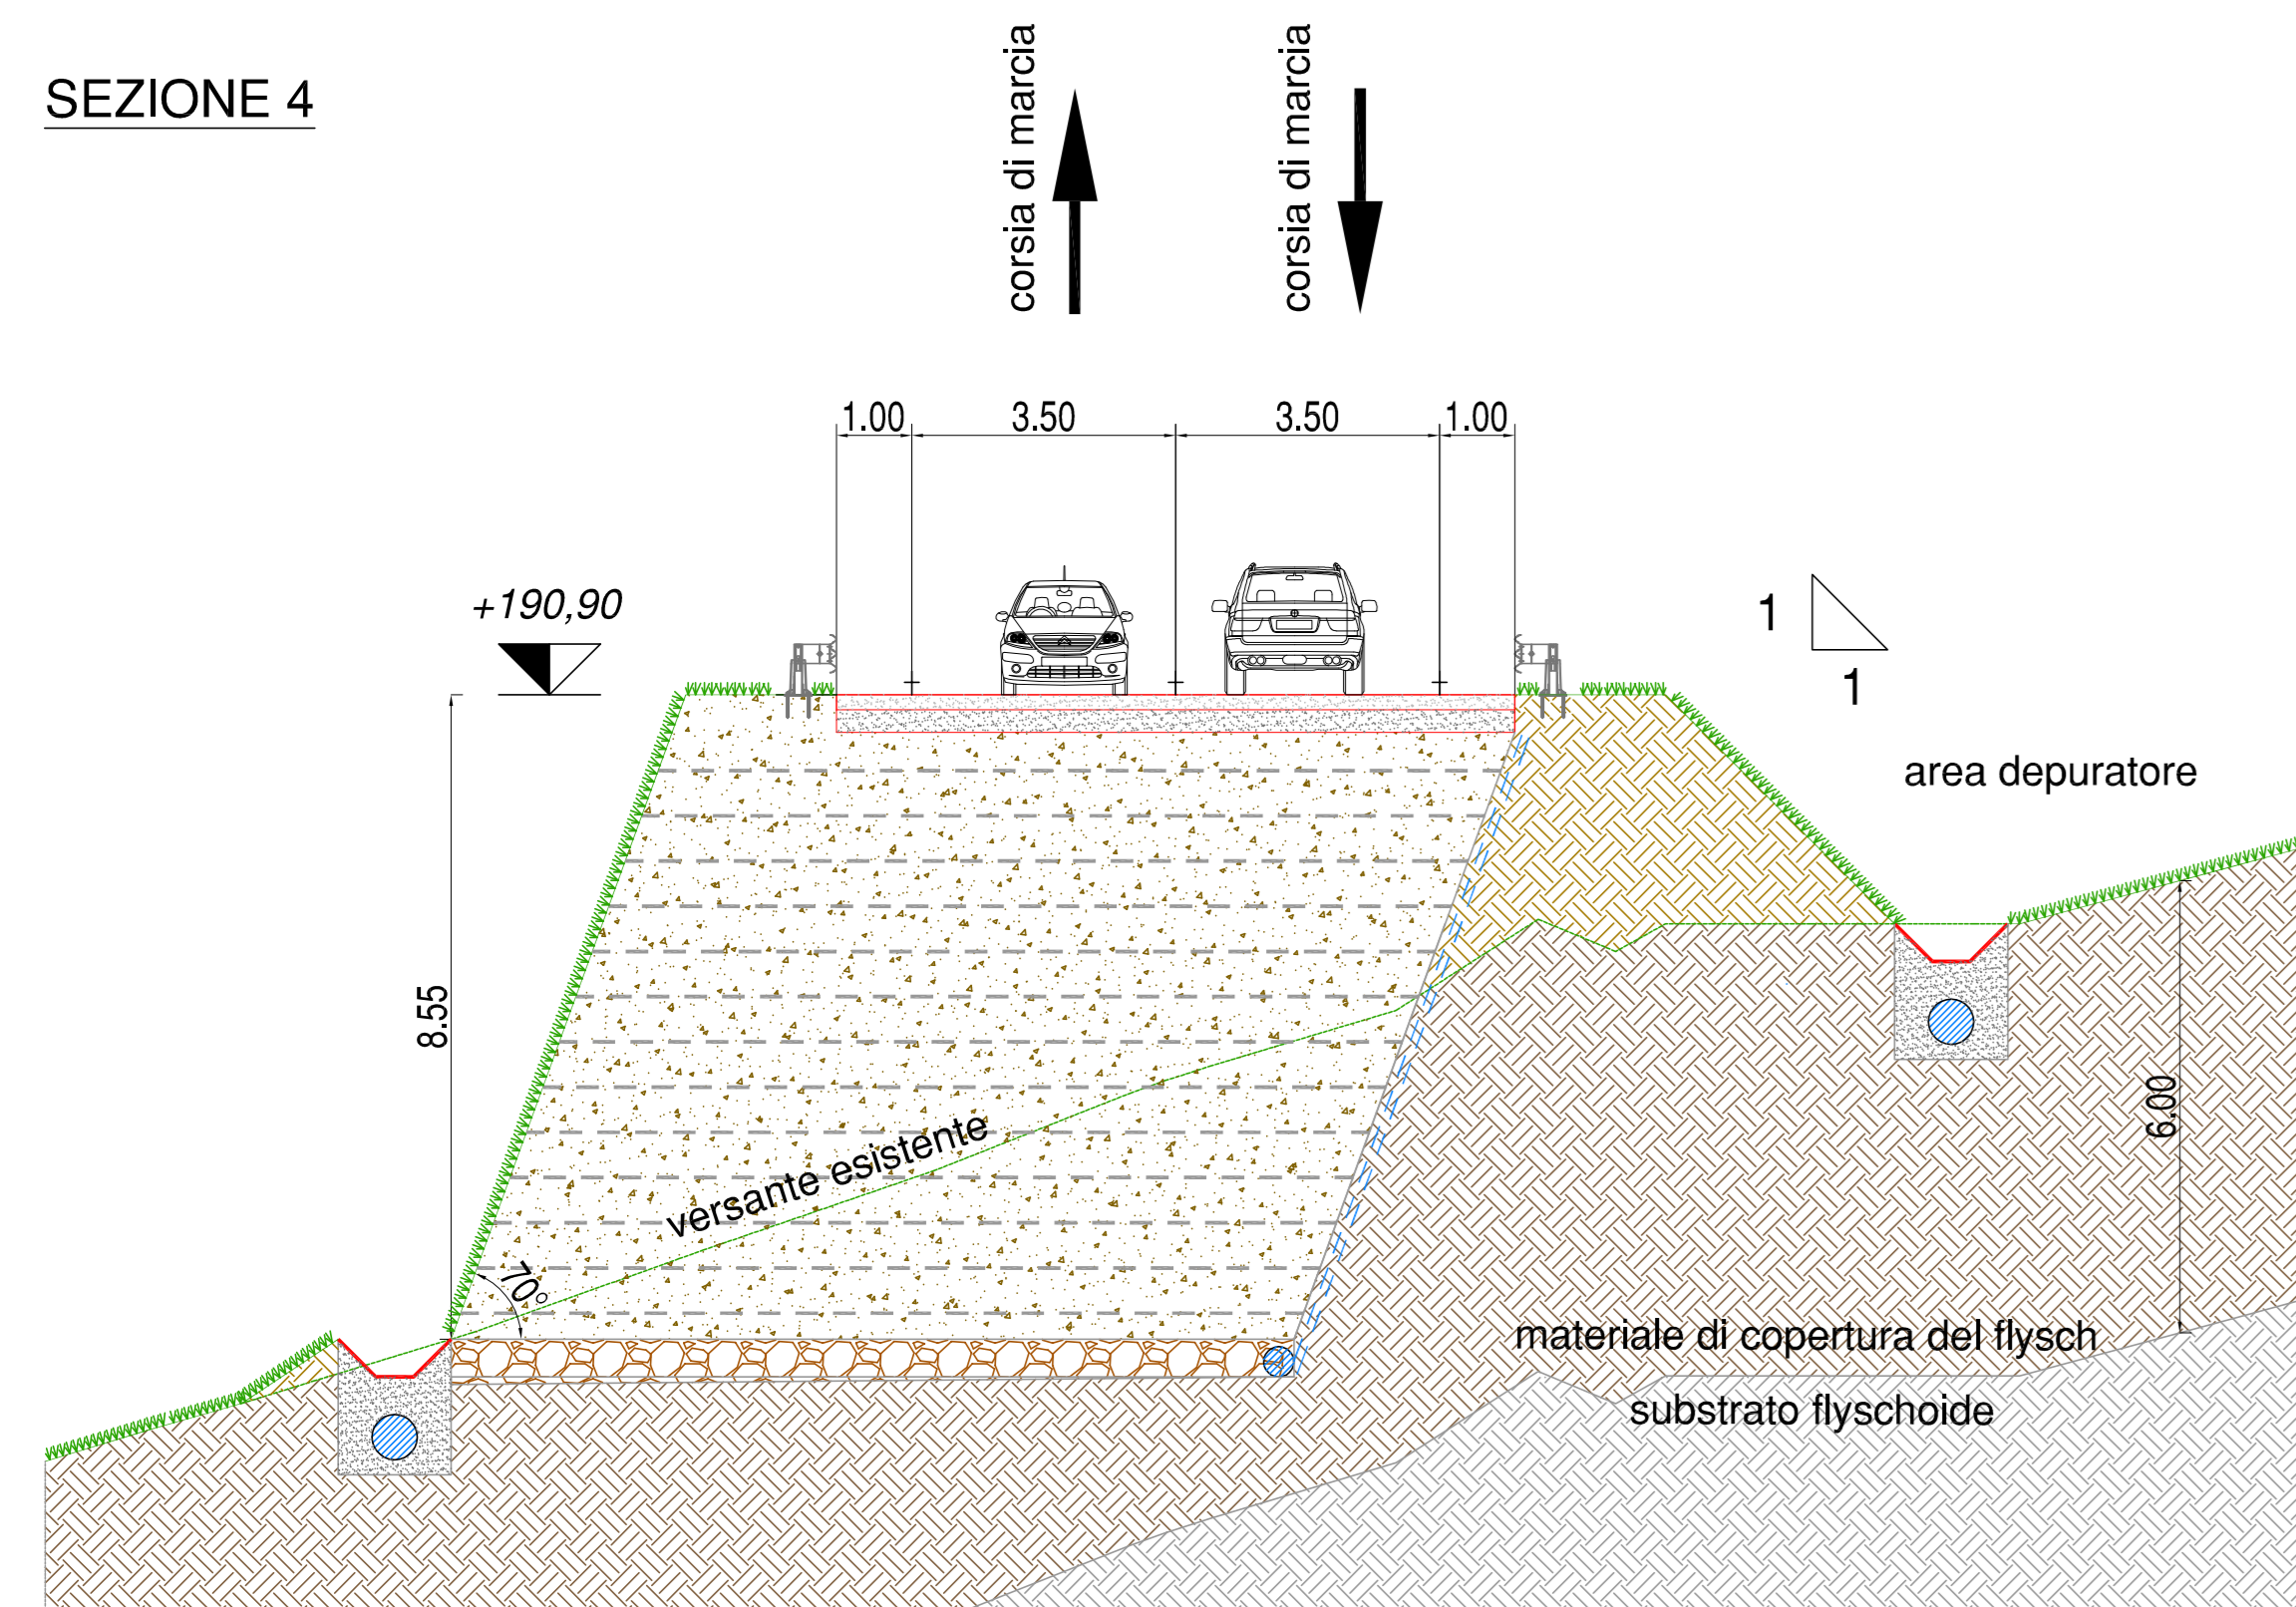


SEZIONE 5

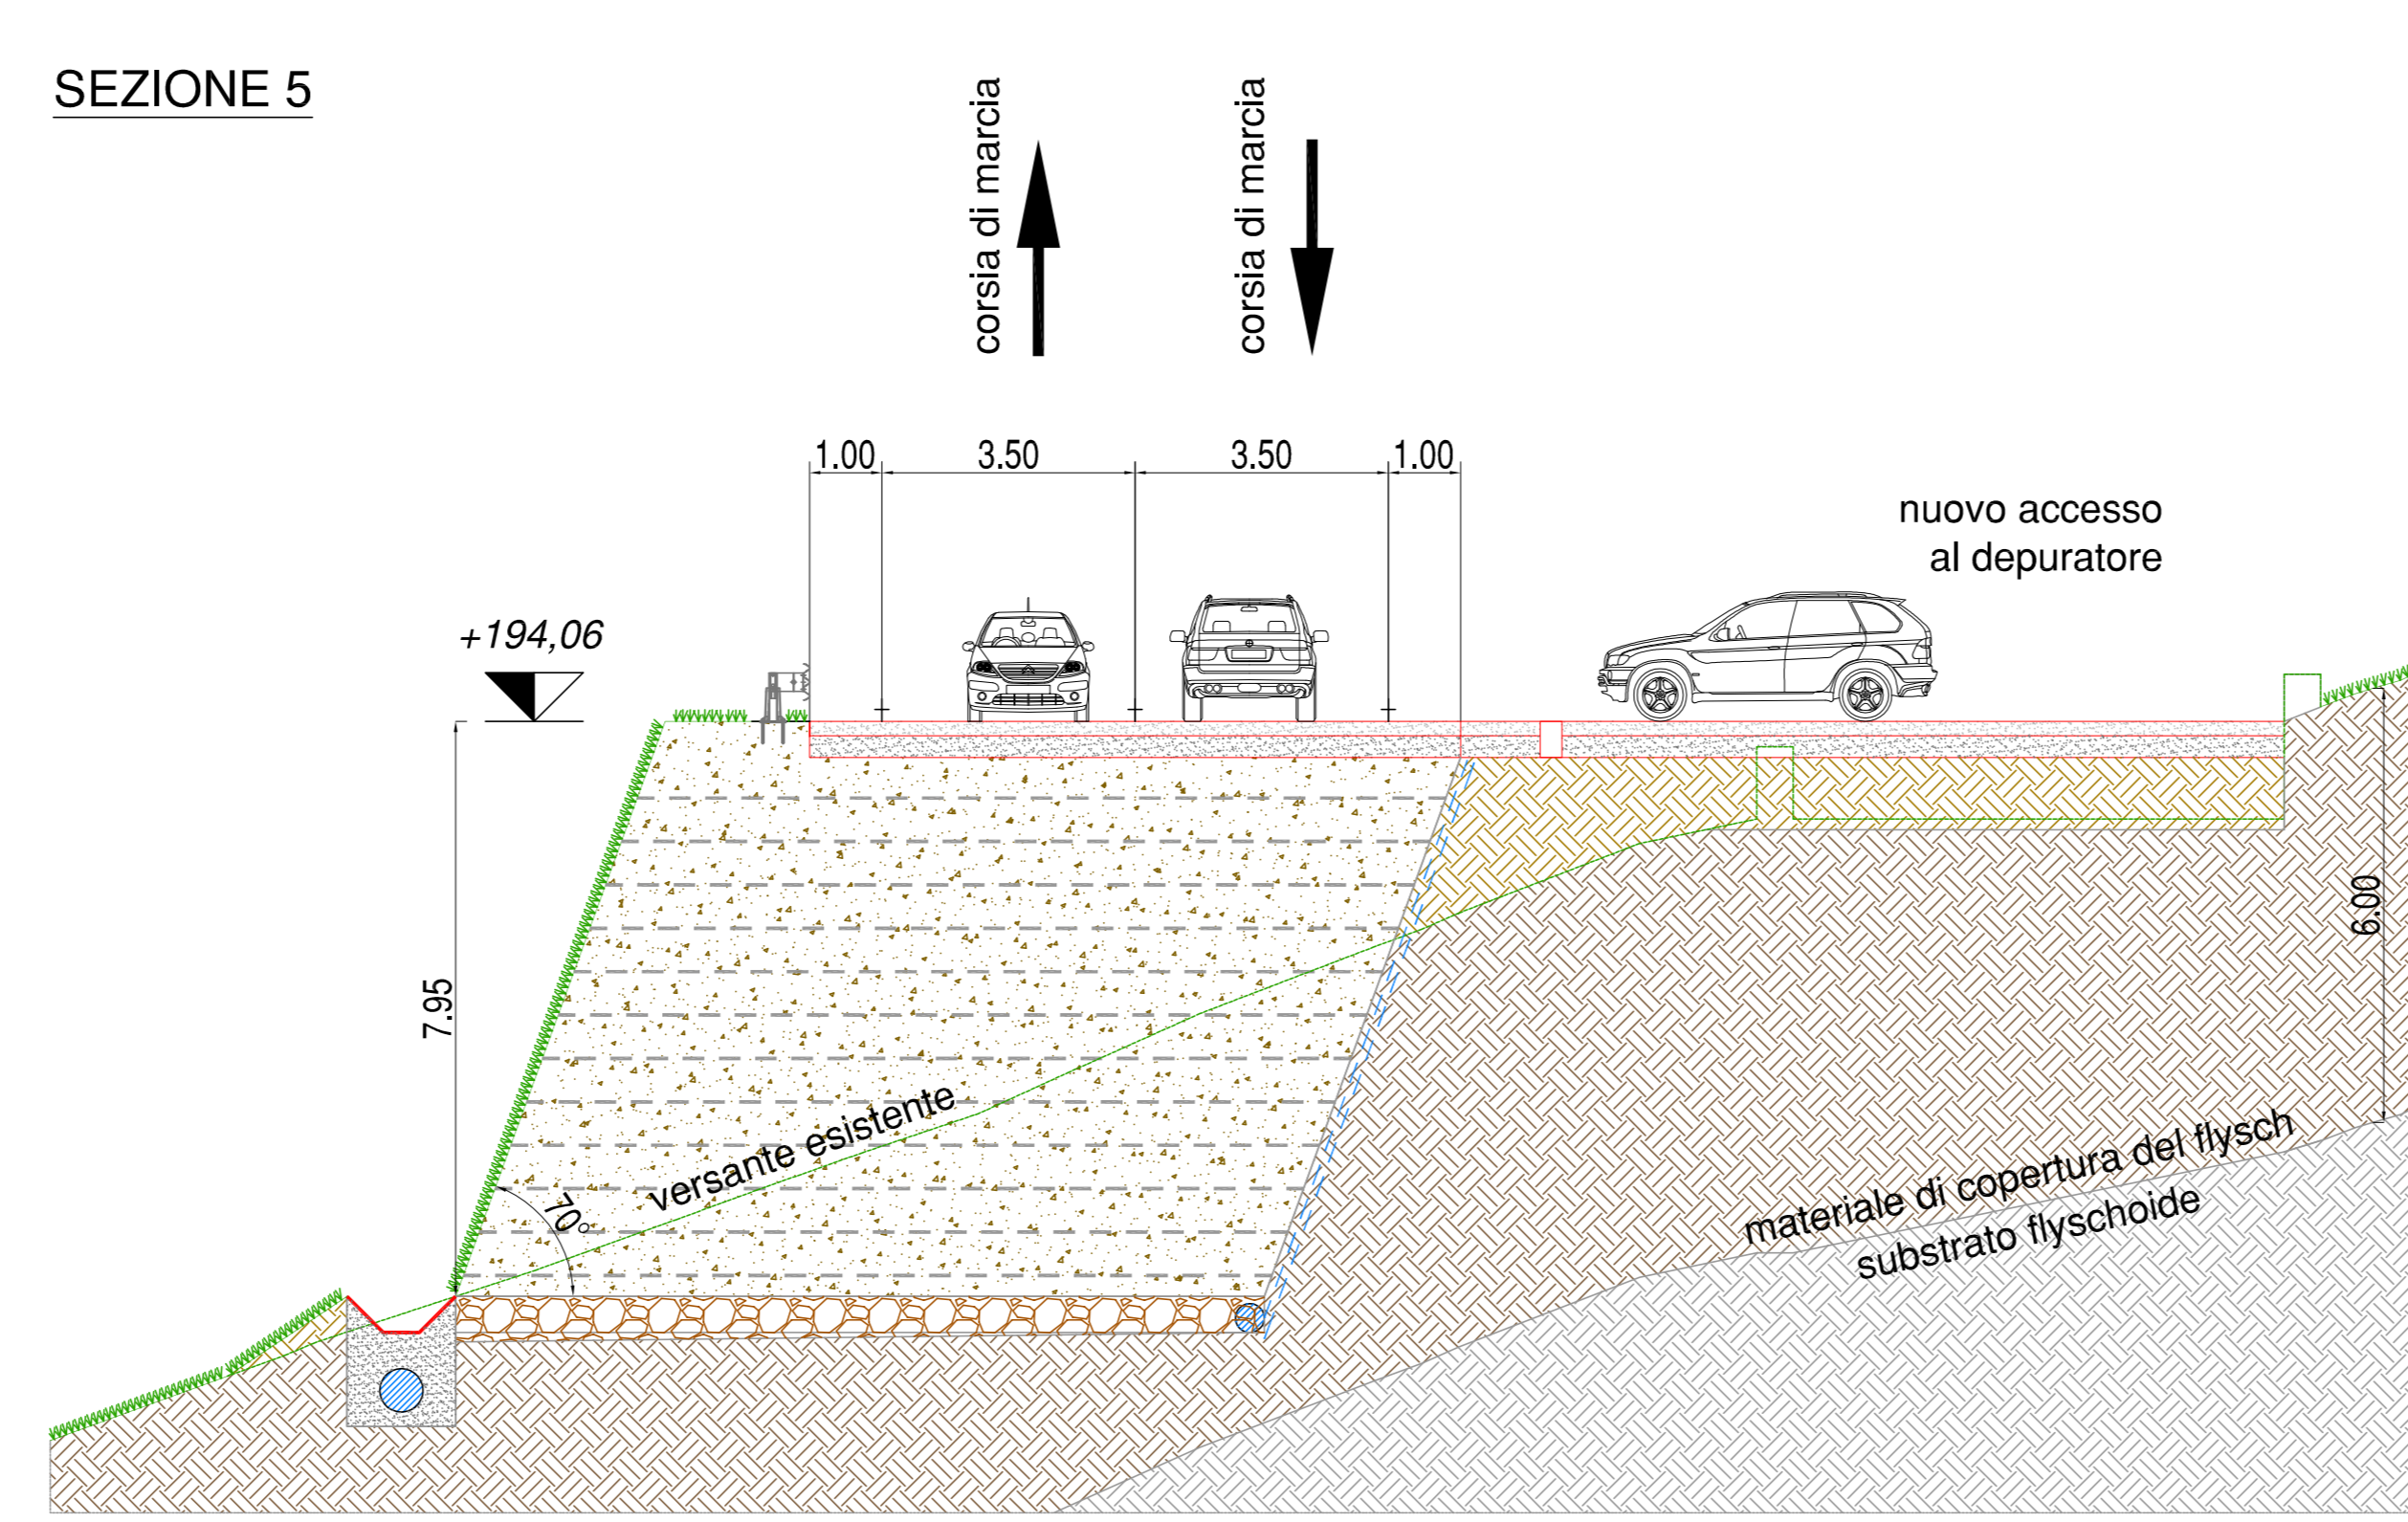


SEZIONE 6

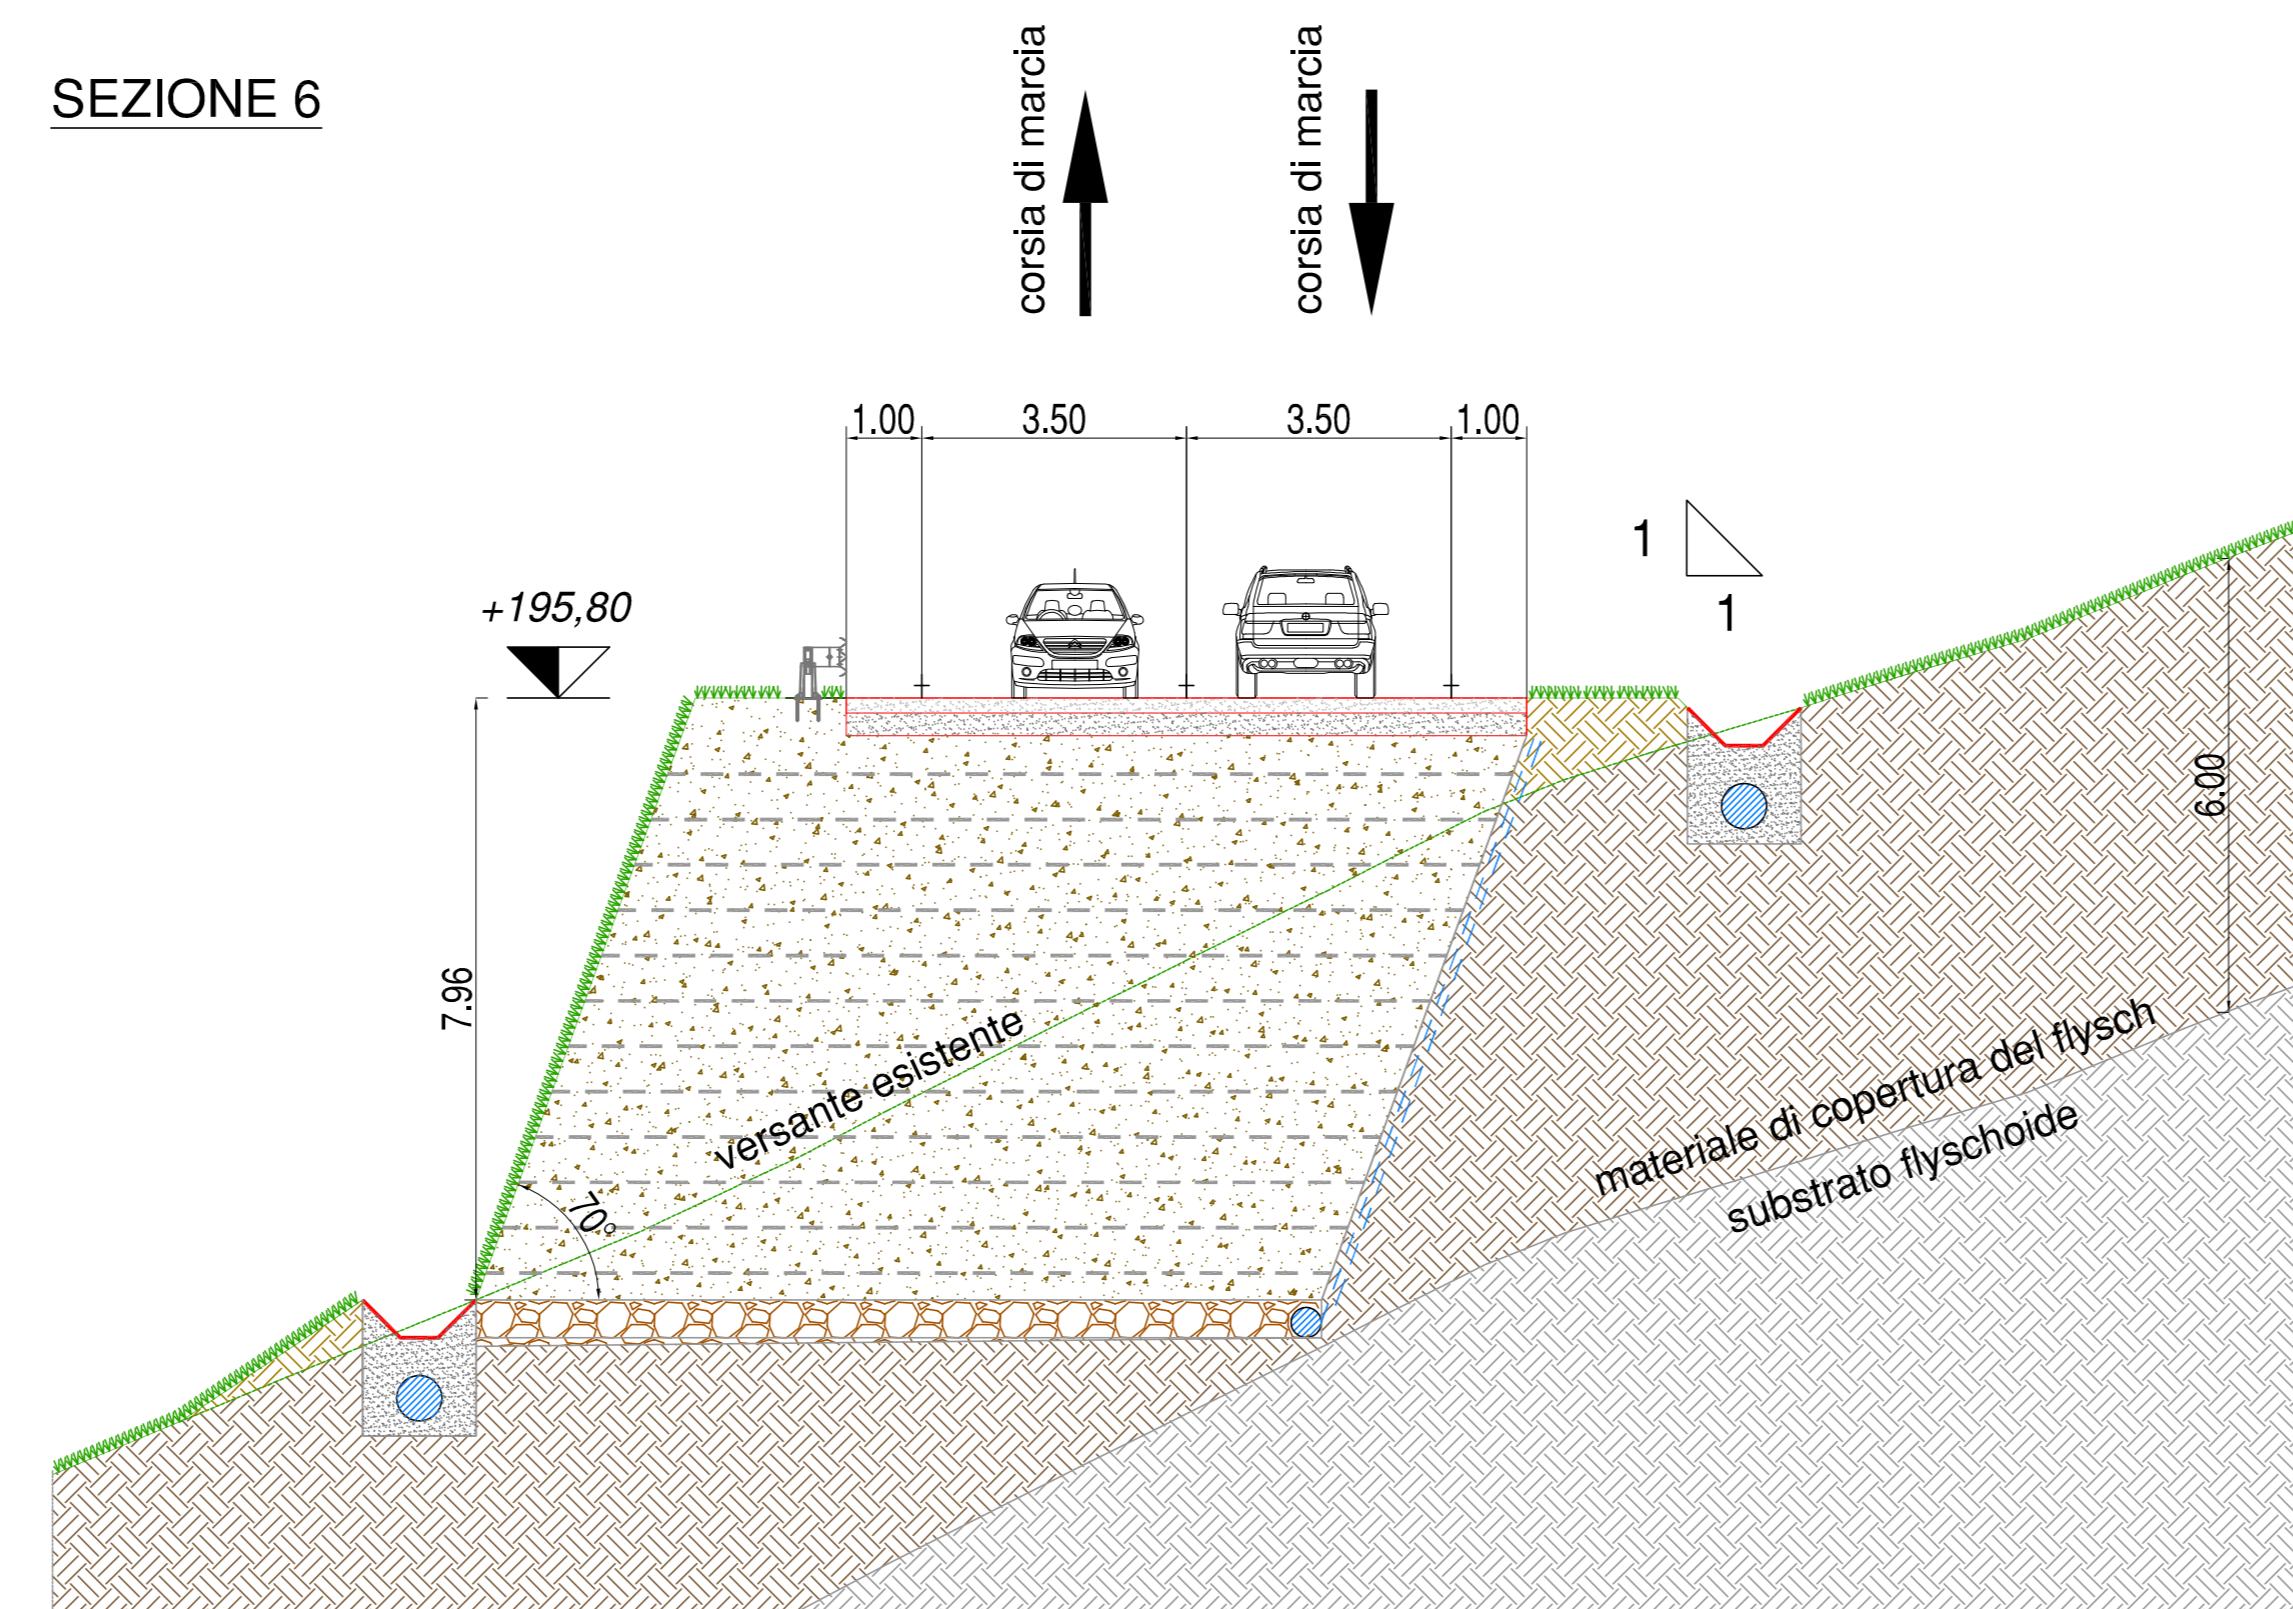


SEZIONE 7

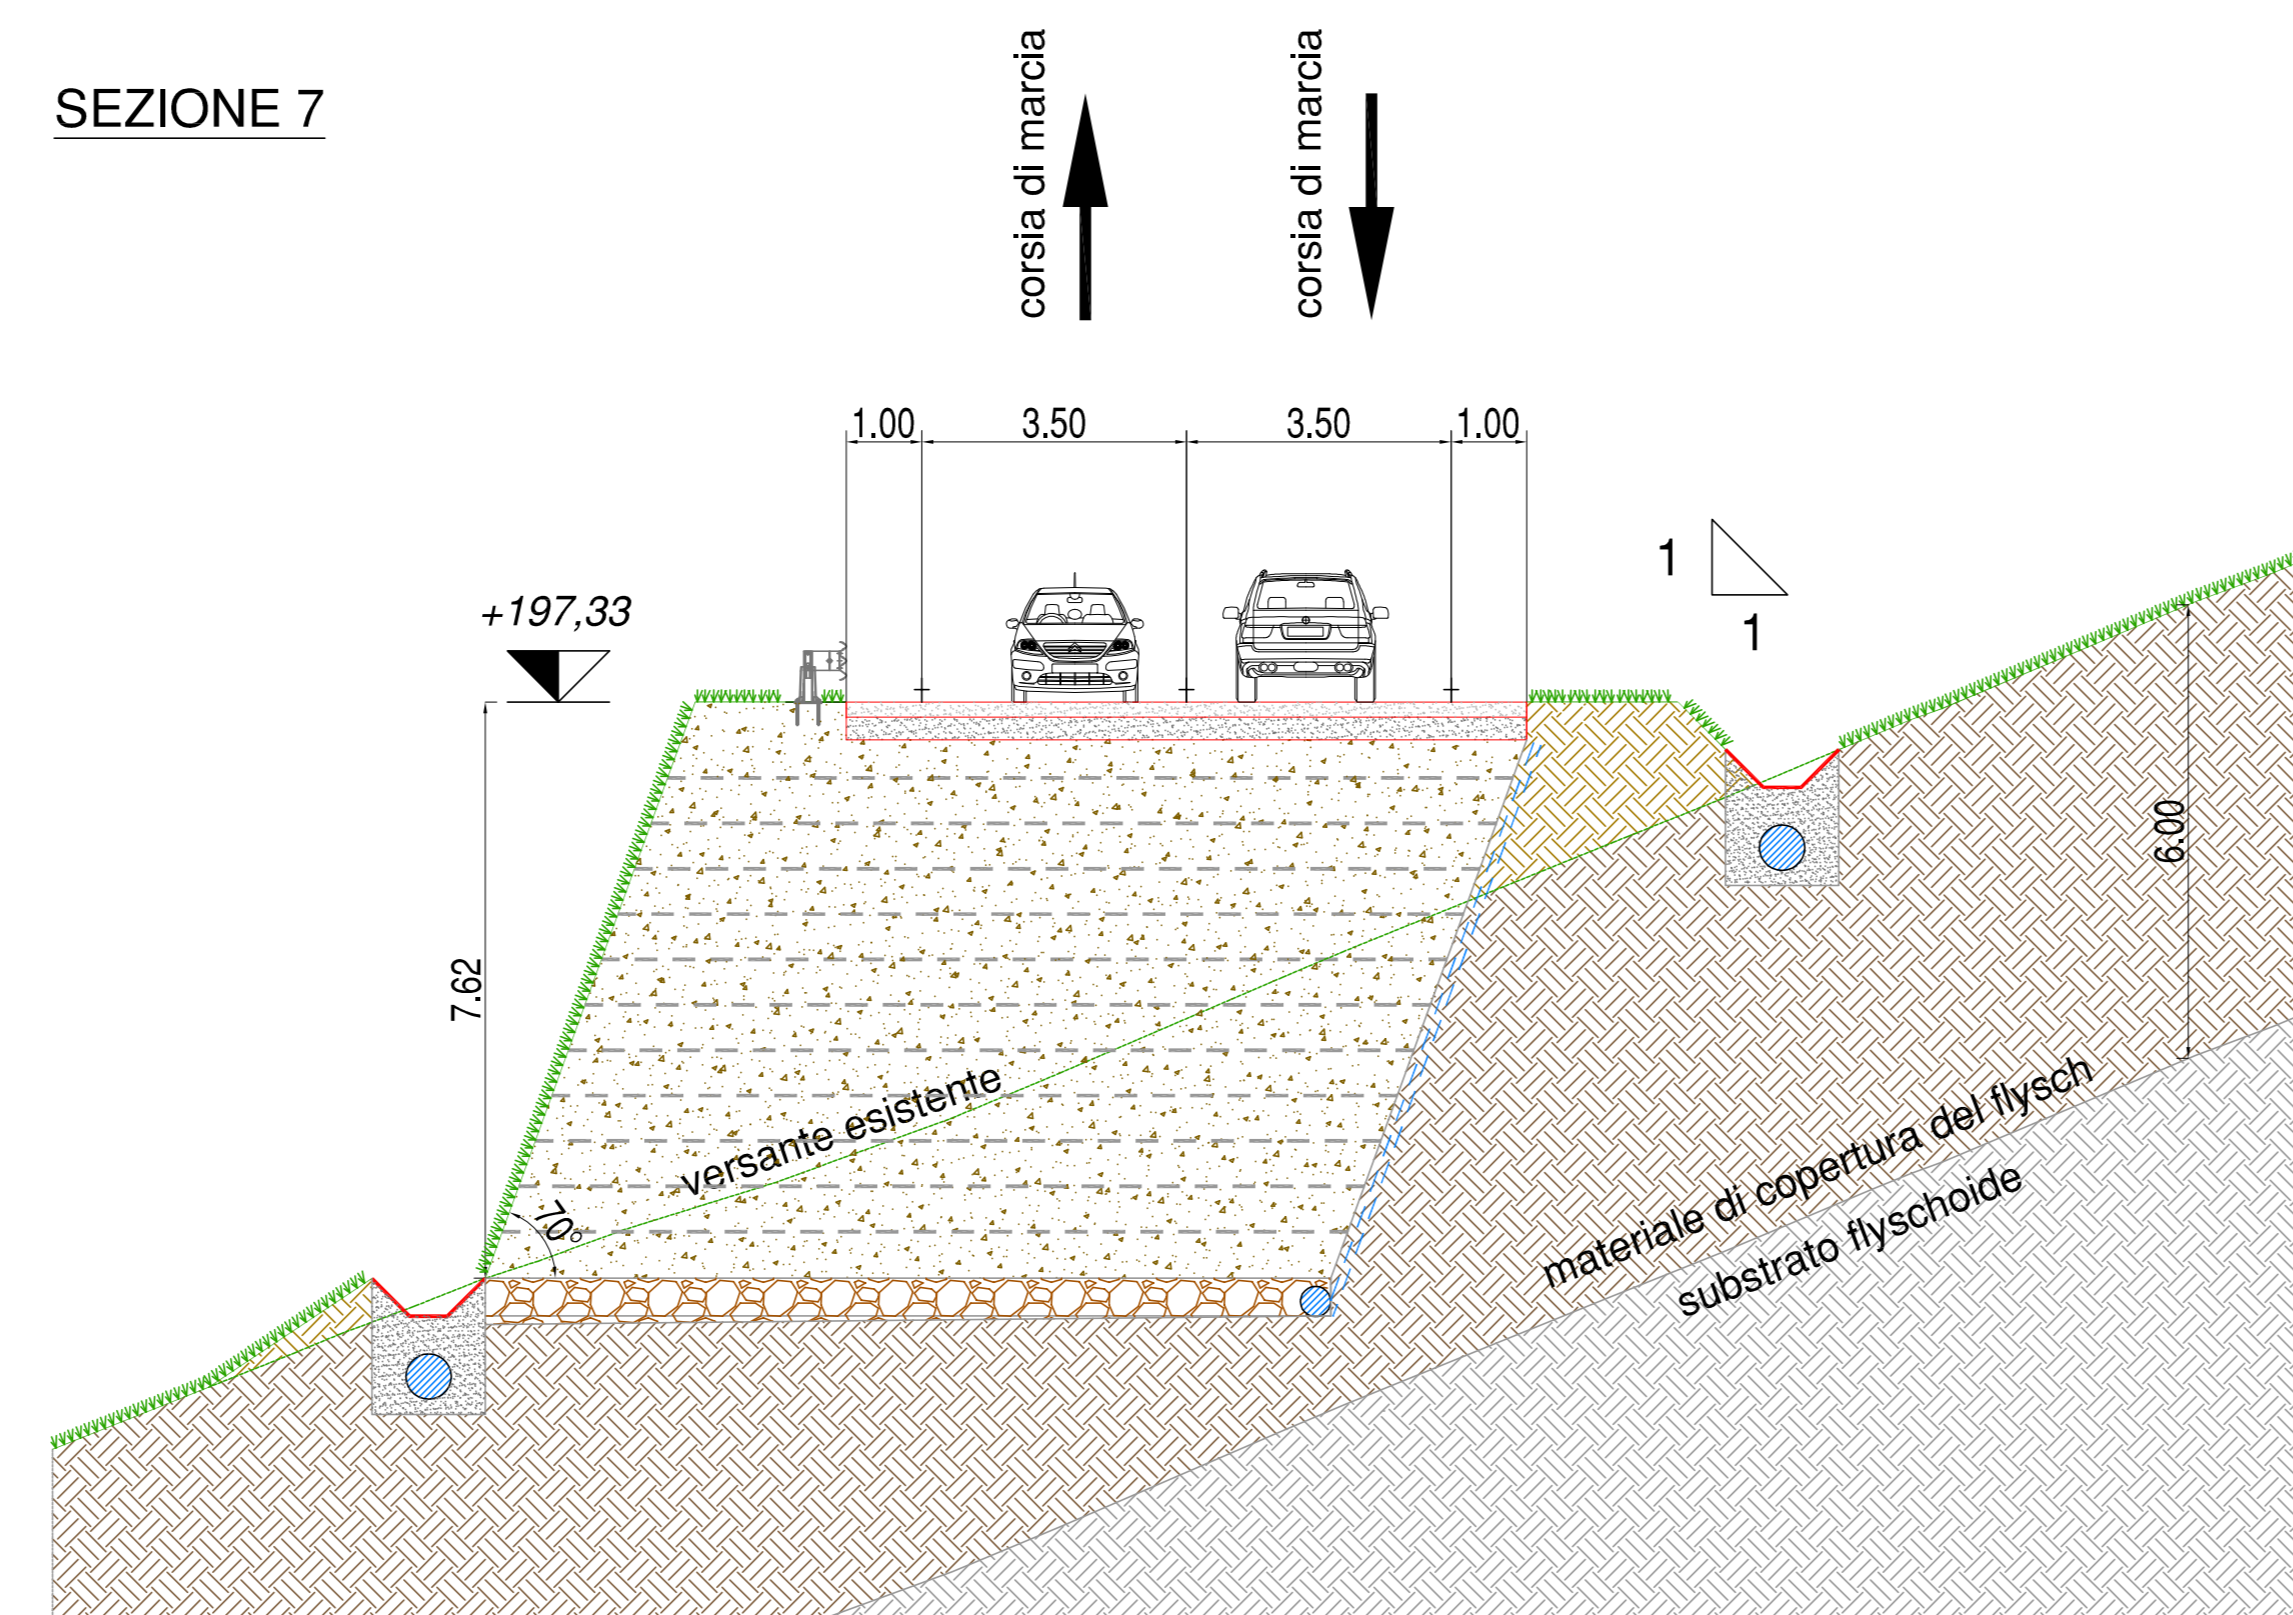


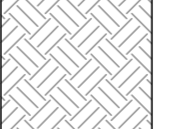
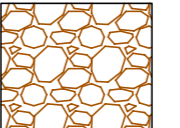
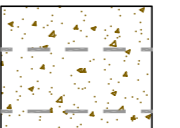
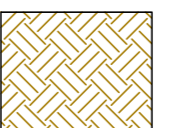

SEZIONE 8

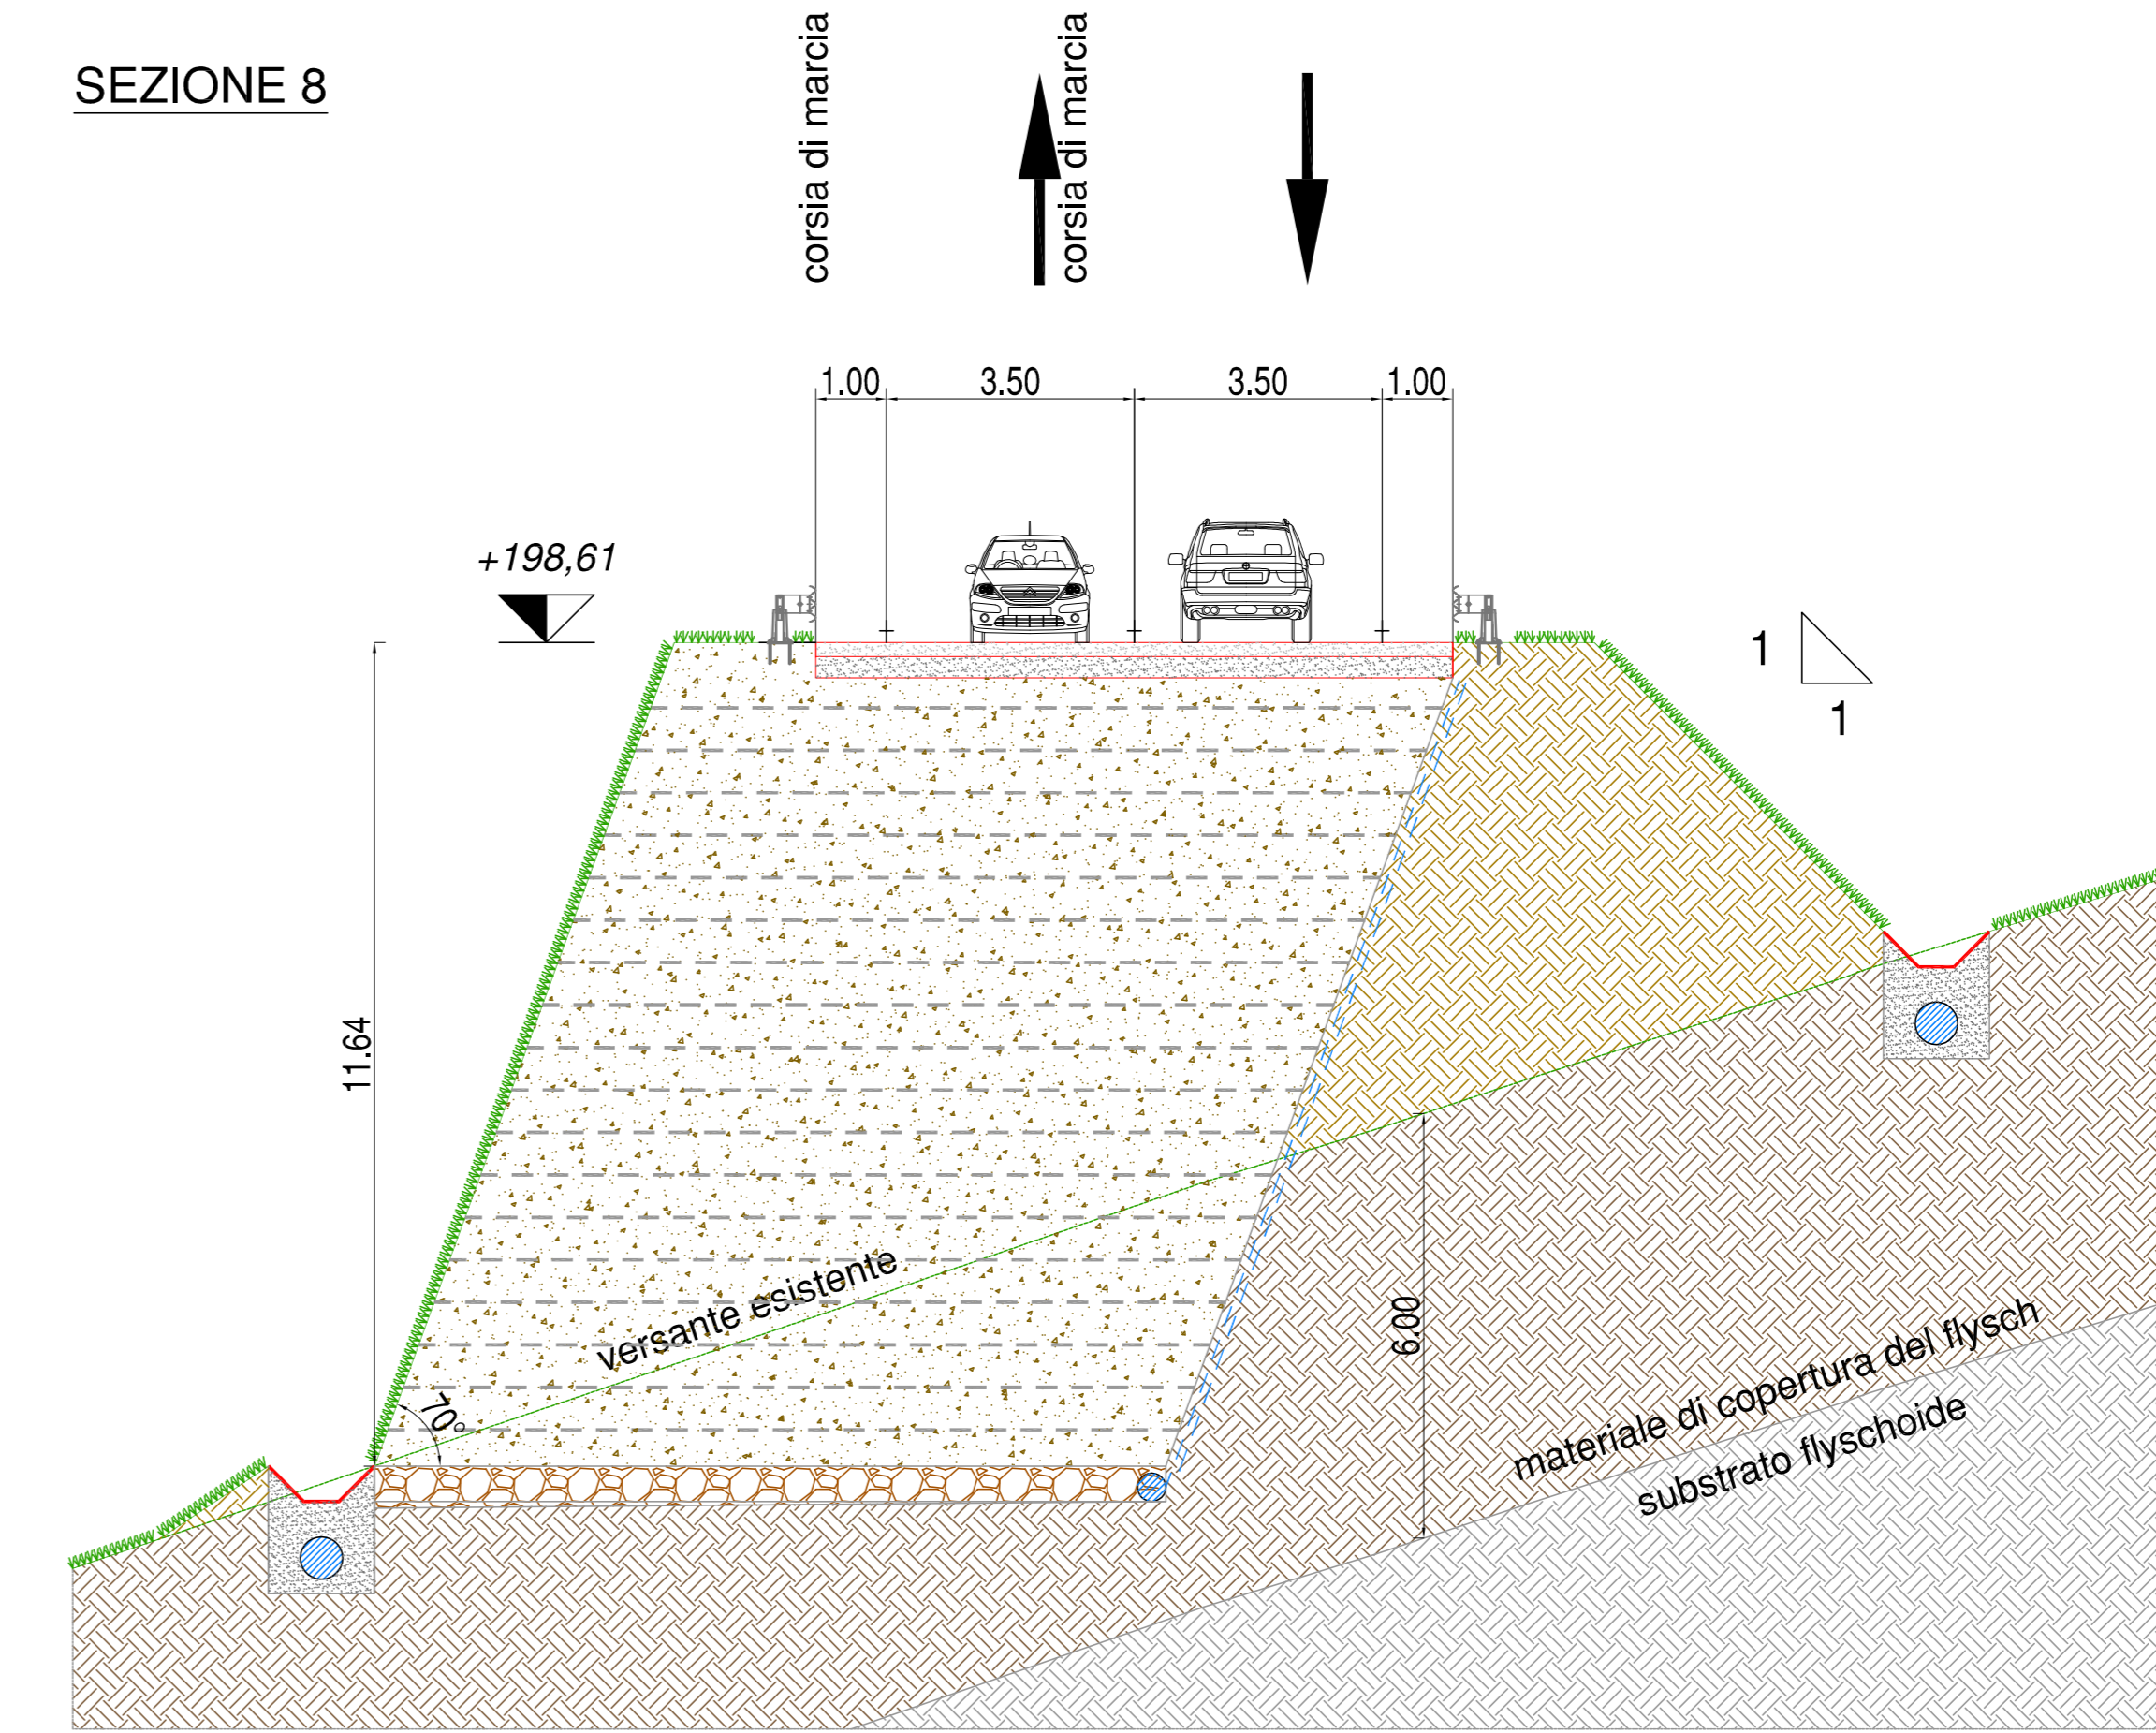

SEZIONE 9

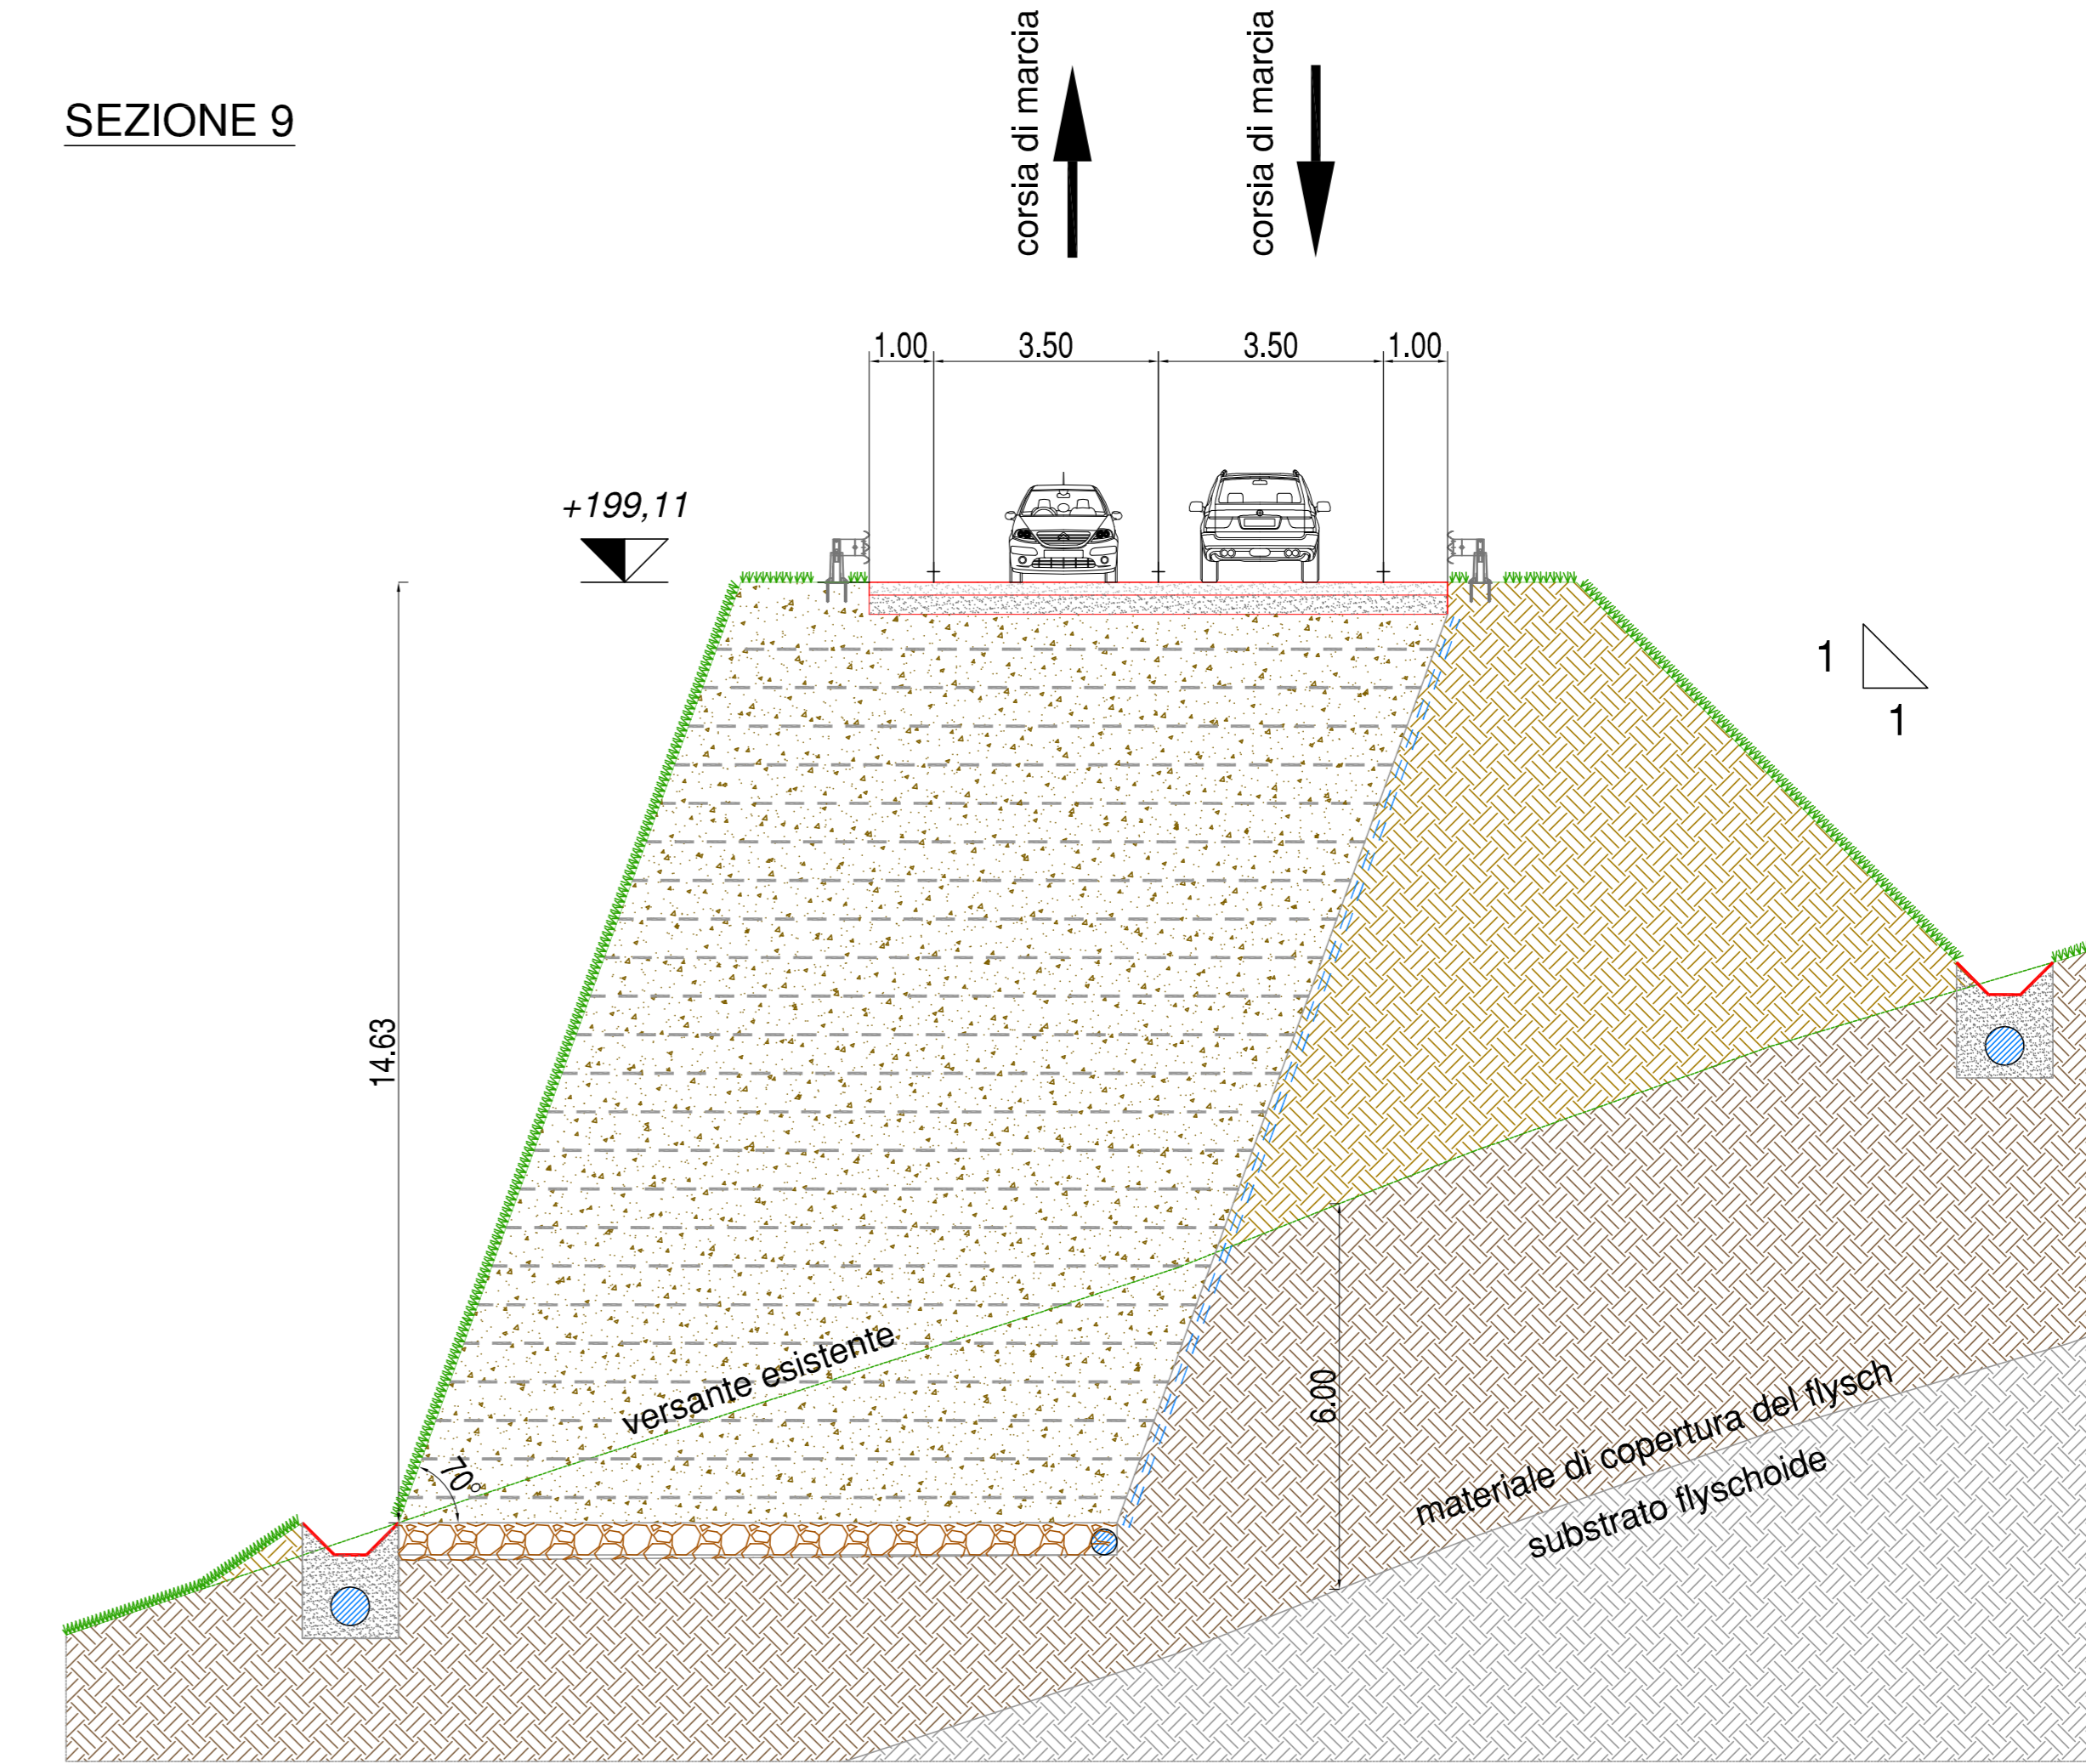

Legenda

-  Materiale di copertura dello strato di flysch
-  Substrato flyschoido
-  Fondazione terre rinforzate in materiale drenante
-  Terre rinforzate
-  Terreno di riporto
-  Tubazione smaltimento acque
-  Materassino drenante
-  Ancoraggi autopercoranti

REGIONE FRIULI VENEZIA GIULIA  
COMUNE DI TRIESTE

**NUOVA STRADA DI COLLEGAMENTO TRA LA SS202 "TRIESTINA" EX GVT E IL NUOVO POLO OSPEDALIERO DI CATTINARA-BURLO**  
COD. OPERA 09122-09123

**PROGETTO DI FATTIBILITÀ TECNICA ED ECONOMICA**

Scala: <b>1:100</b> Emissione: 25.03.2019 Redatto: SIN Controllato: A.N. Approvato: A.N.		Sezioni trasversali della strada di collegamento tra la rotondola R2 e la rotondola R3			
Codice progetto: 520		Nome file: 520-PP-109 sezioni tratto BC rev0.dwg			
PROGETTISTA: dott. Ing. Alberto Novarin		COMMITTENTE: Comune di Trieste			
					
rev.	data	redatto	controllato	approvato	oggetto revisione
01					
02					
03					
04					
05					

Studio Novarin s.a.s.  
Via Dante Alighieri, 19 - 33100 Udine - Tel. 0432 421913 - Fax 0432 388389 - E-mail: info@novarin.it