




SEZIONE 15

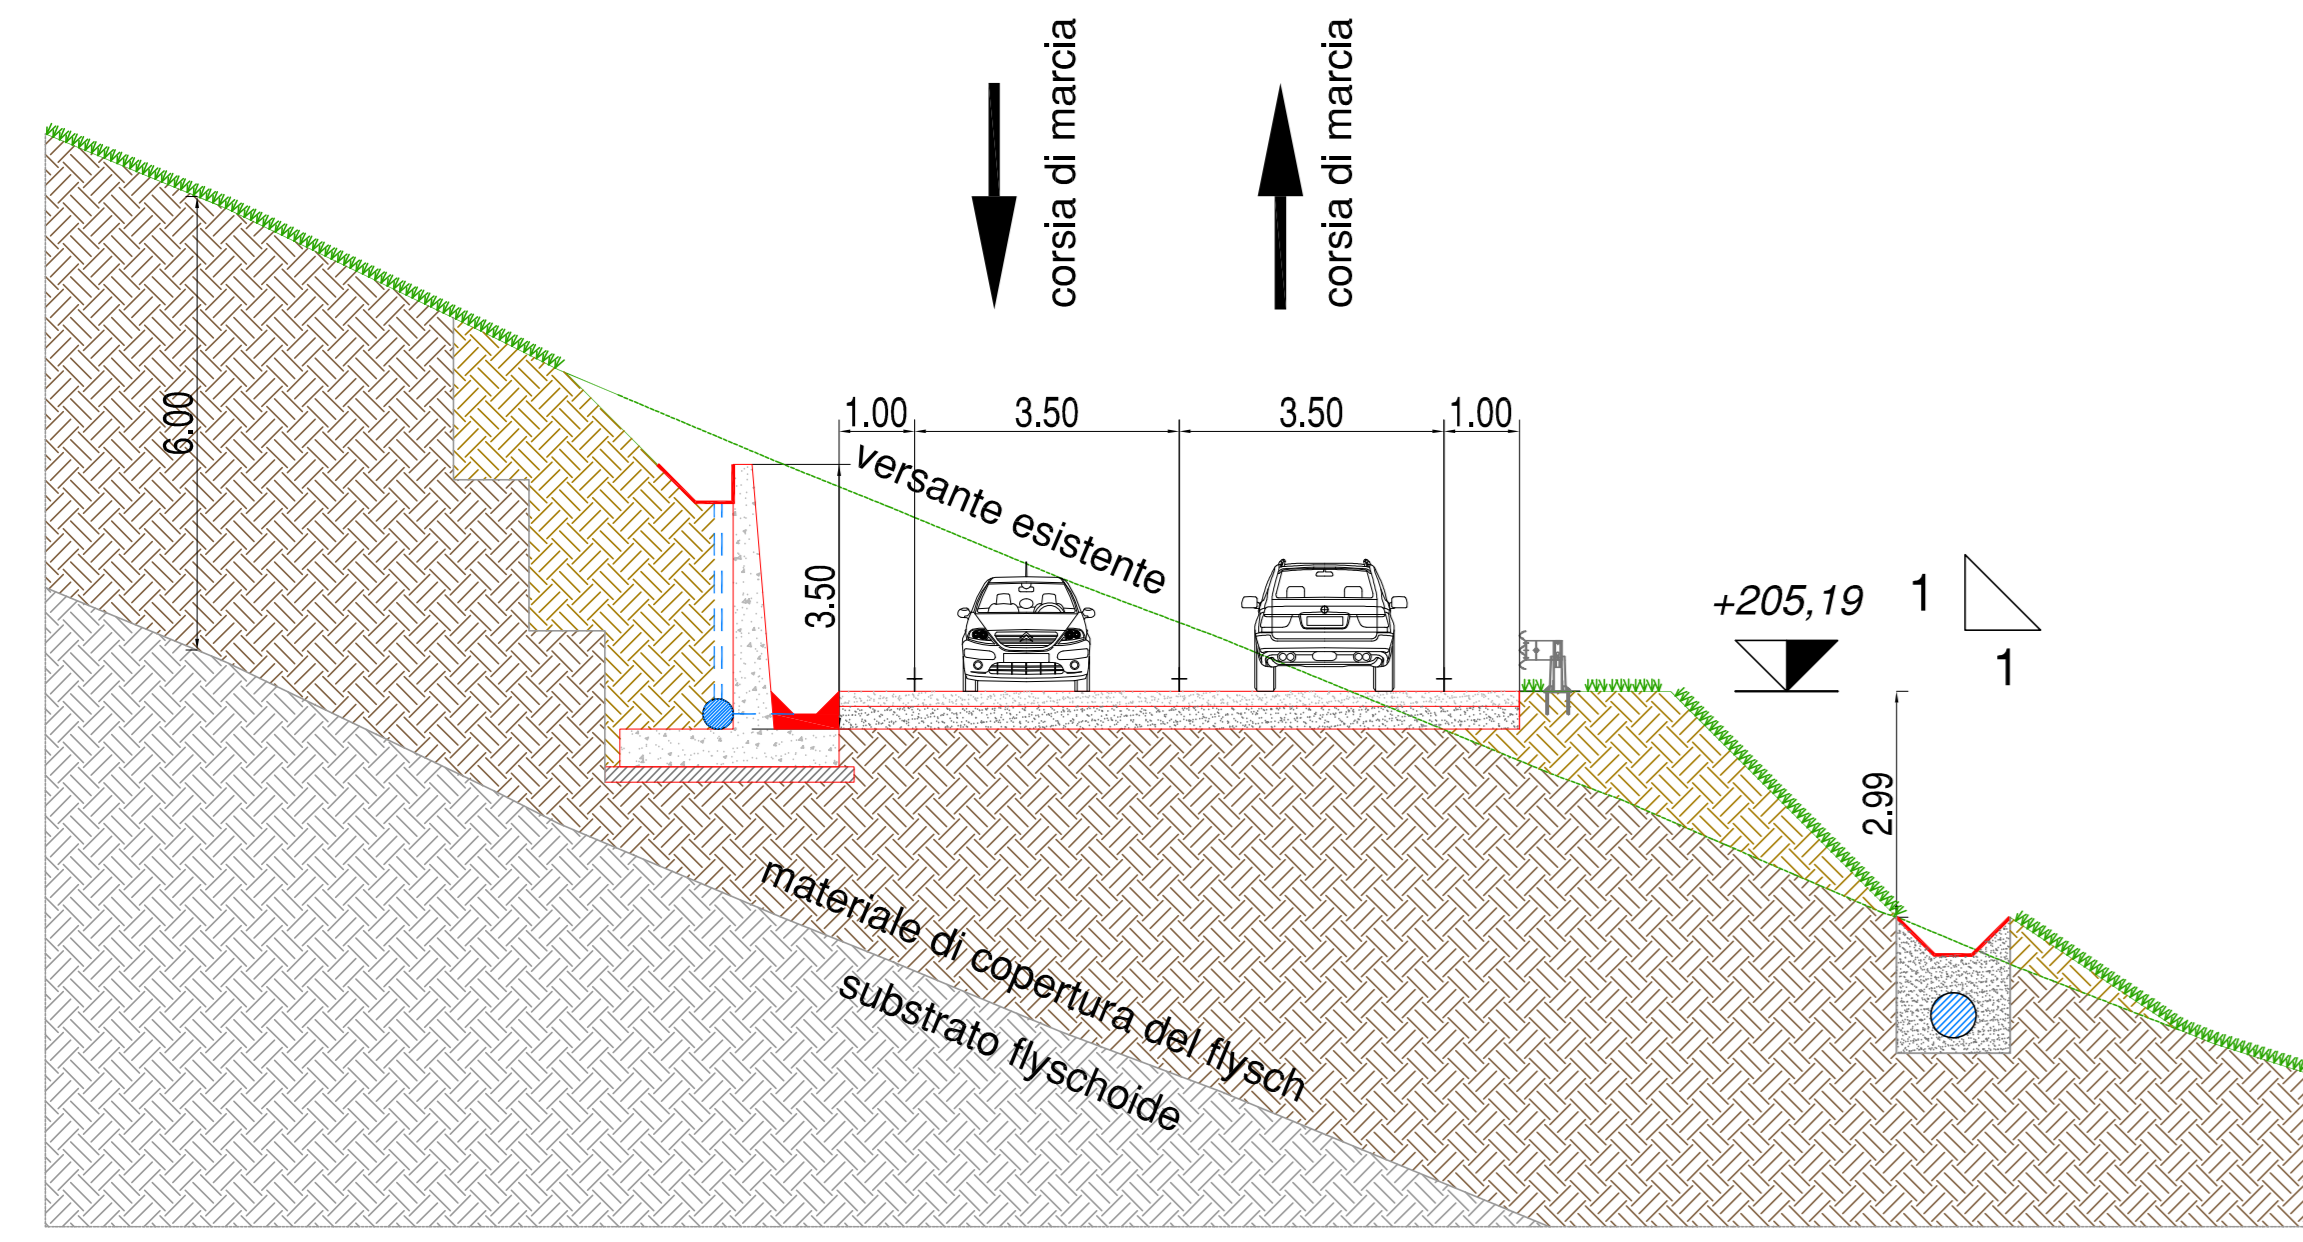


SEZIONE 19

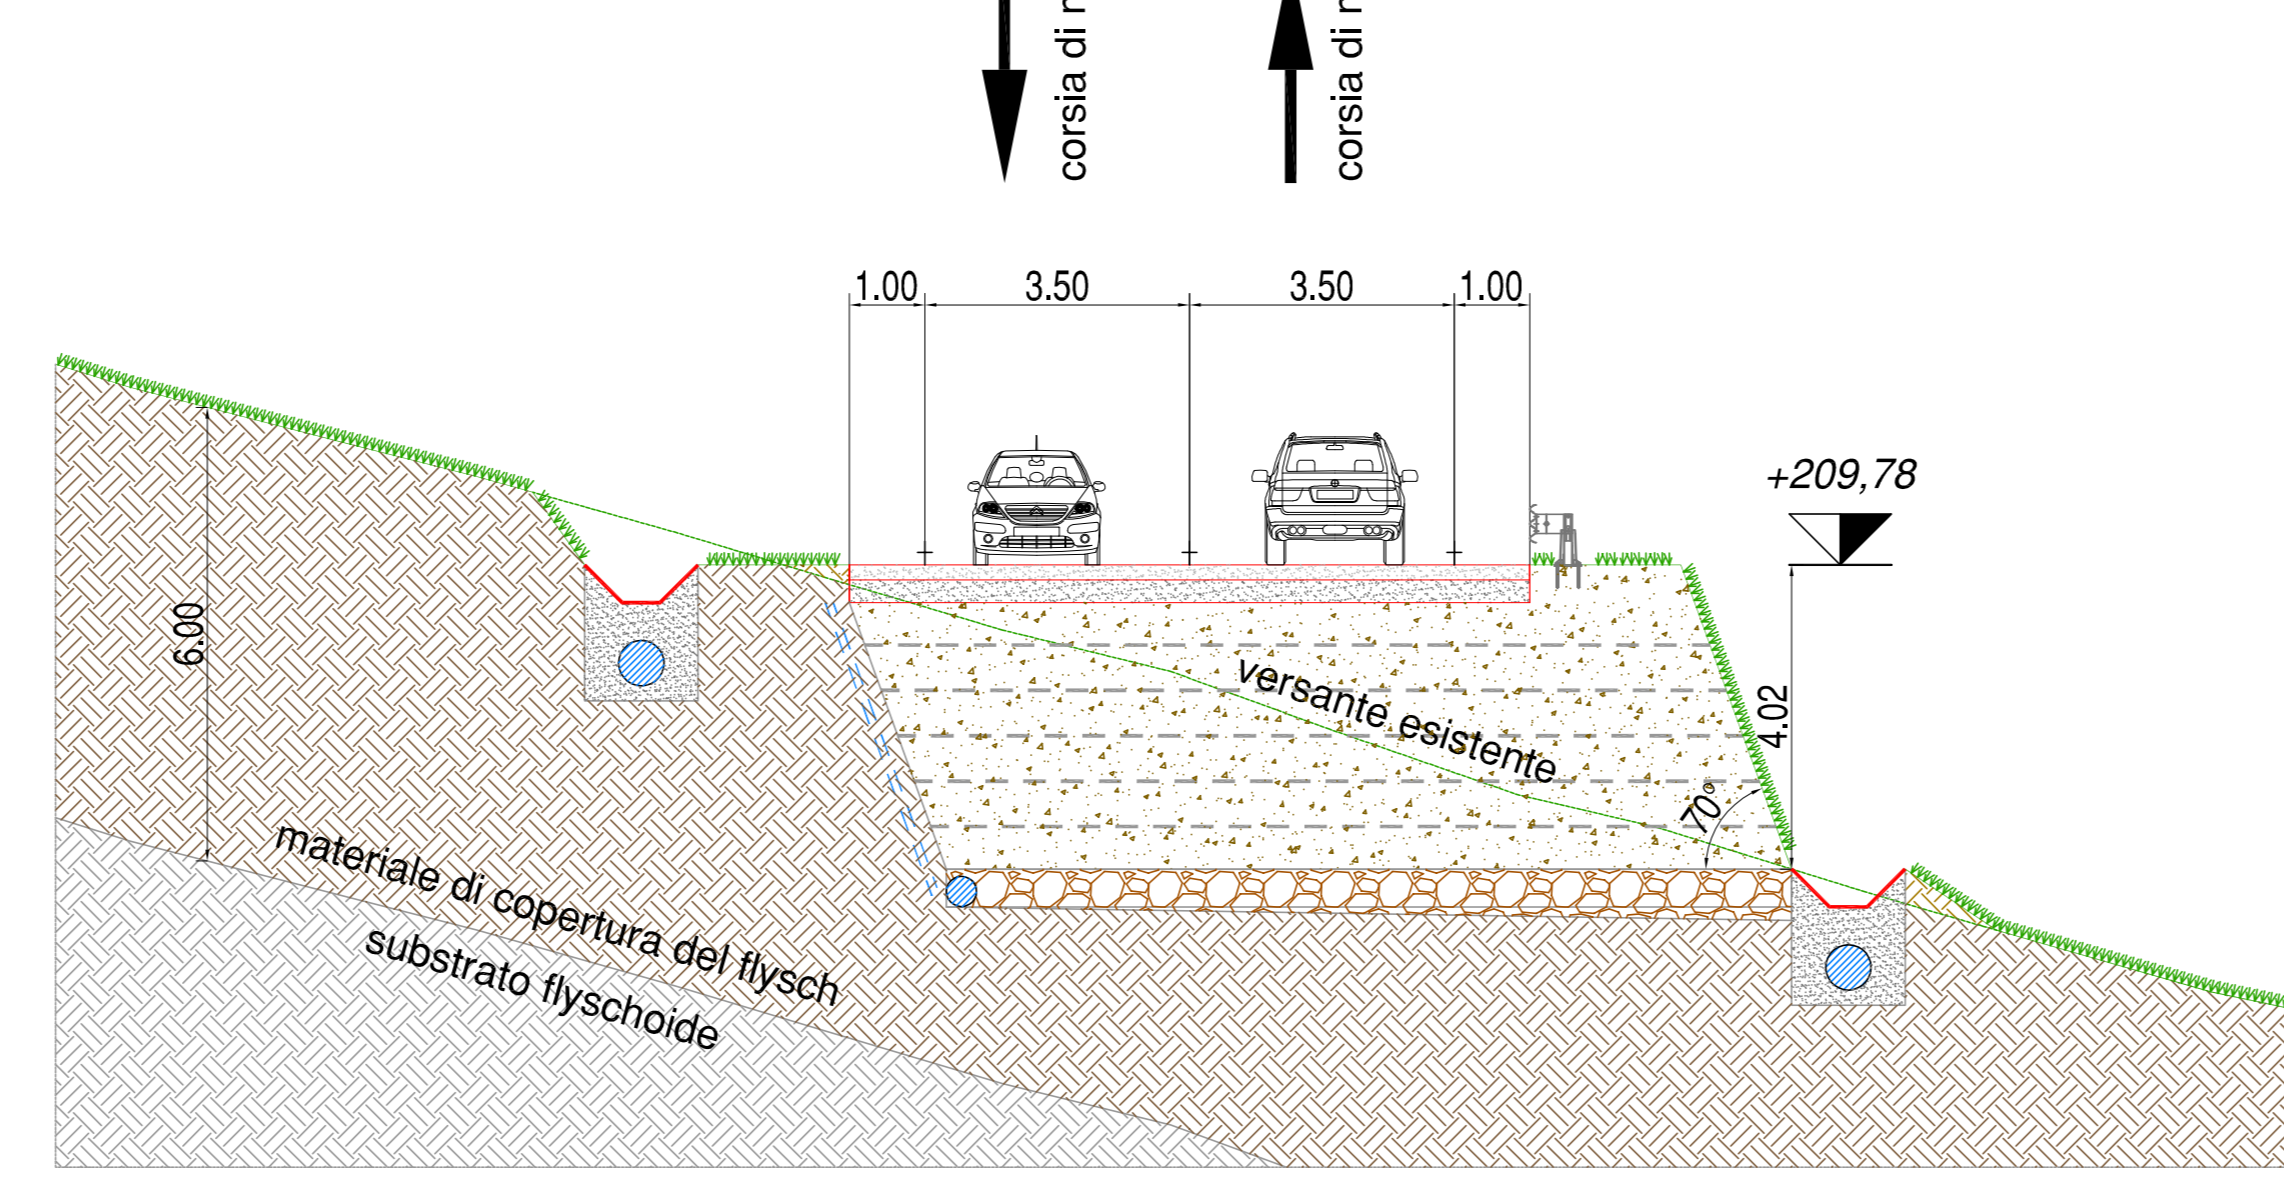


SEZIONE 23

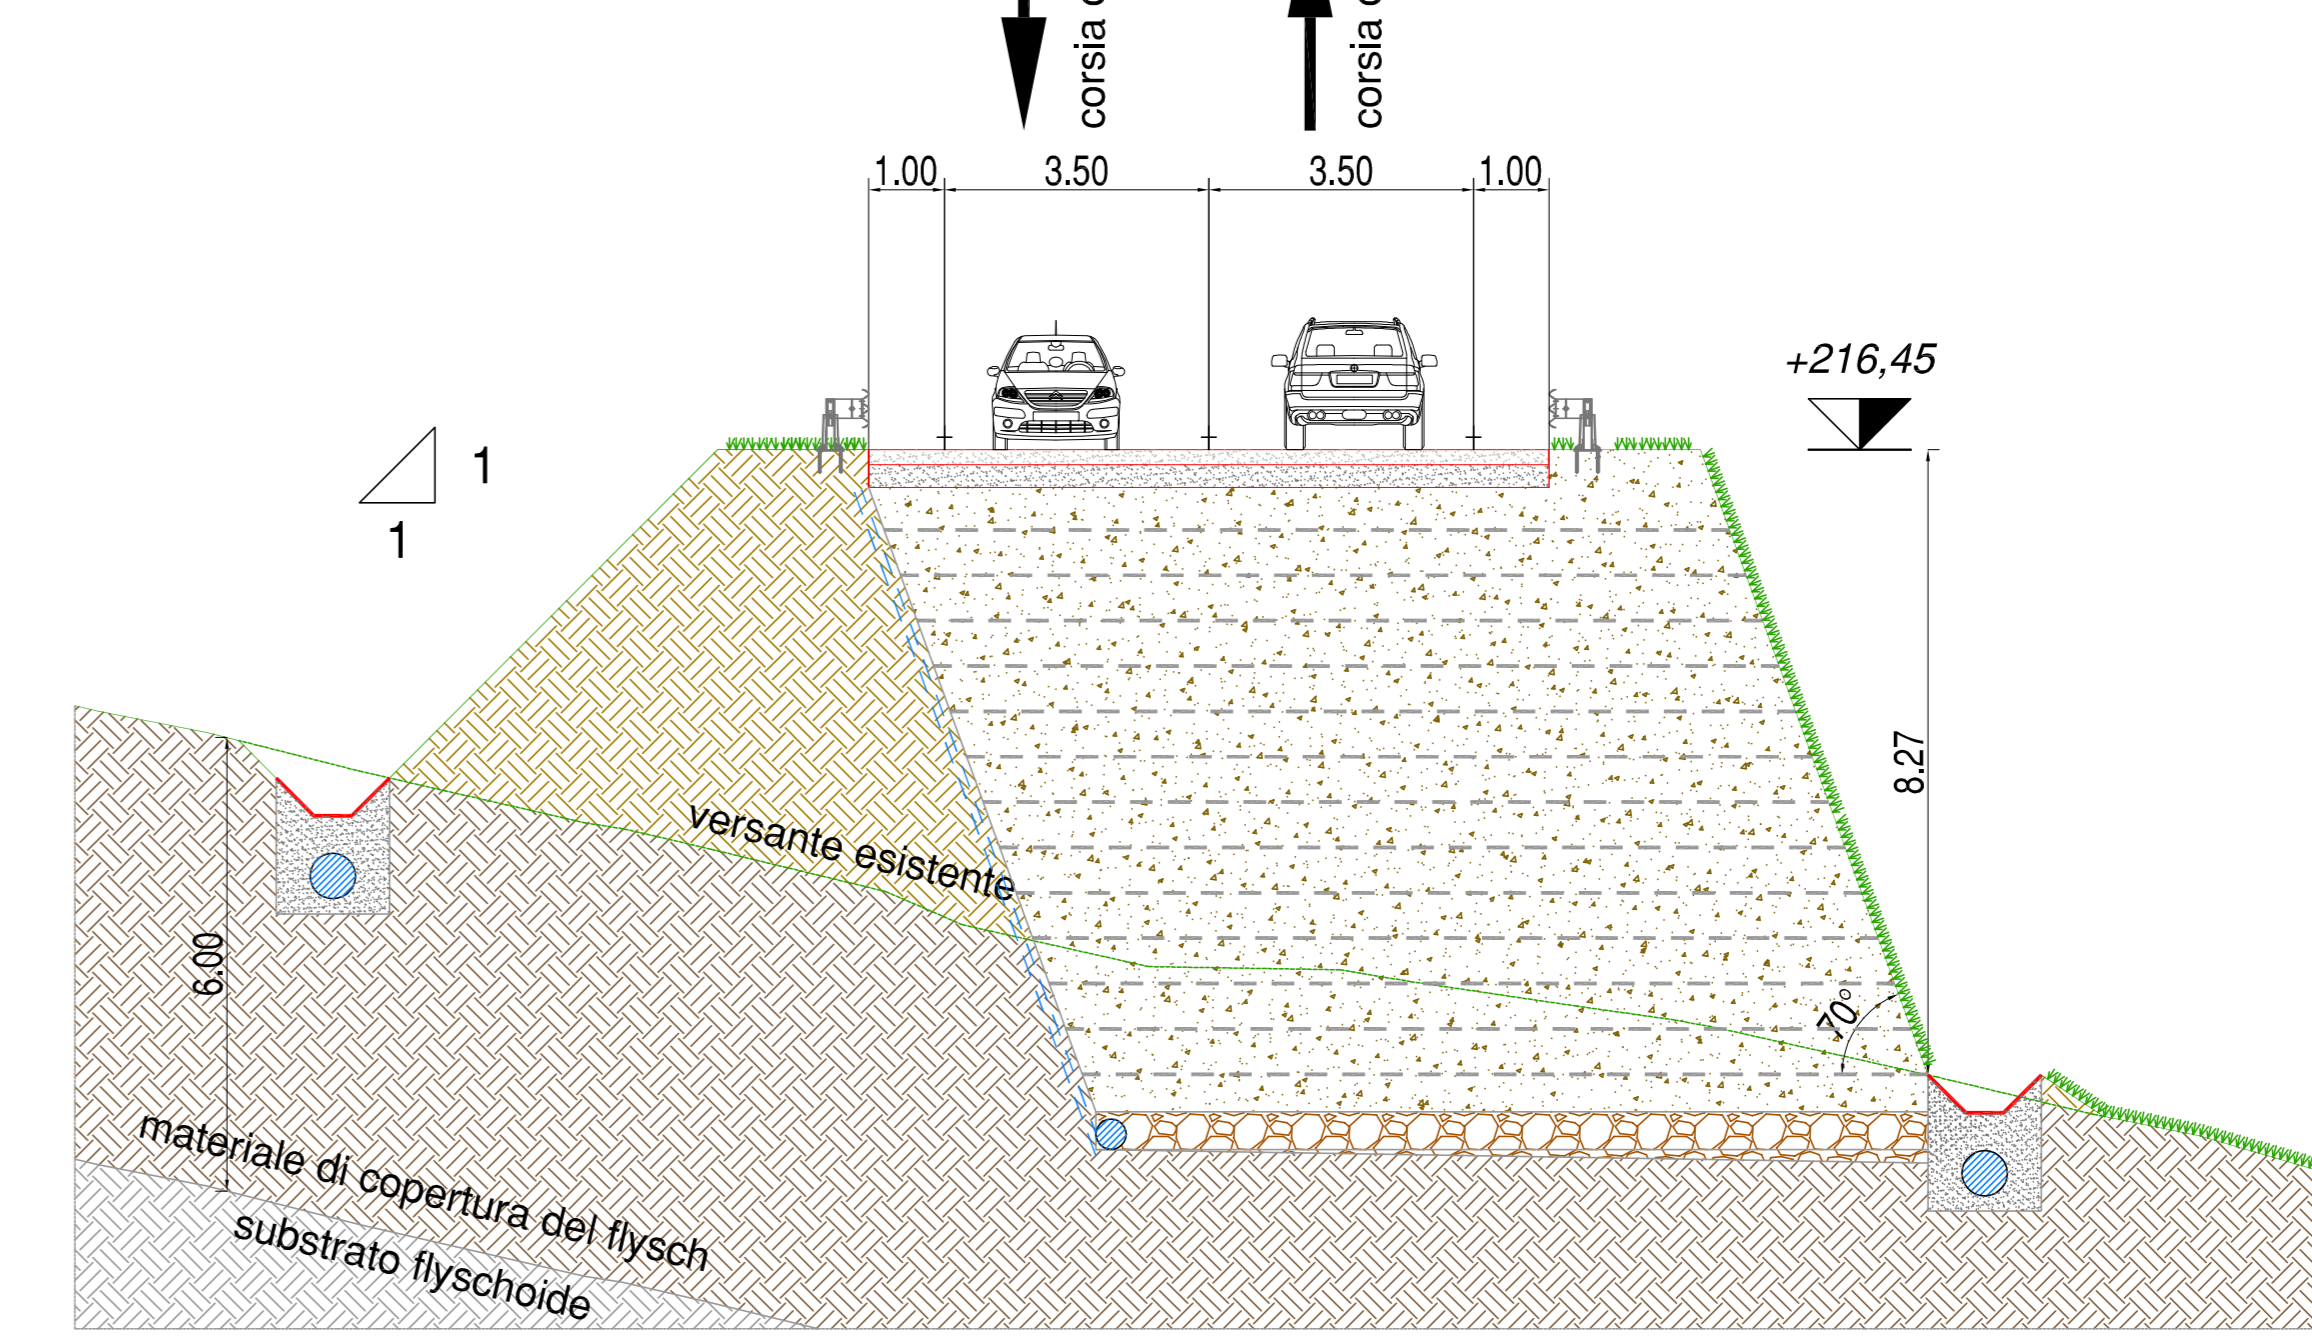


SEZIONE 16

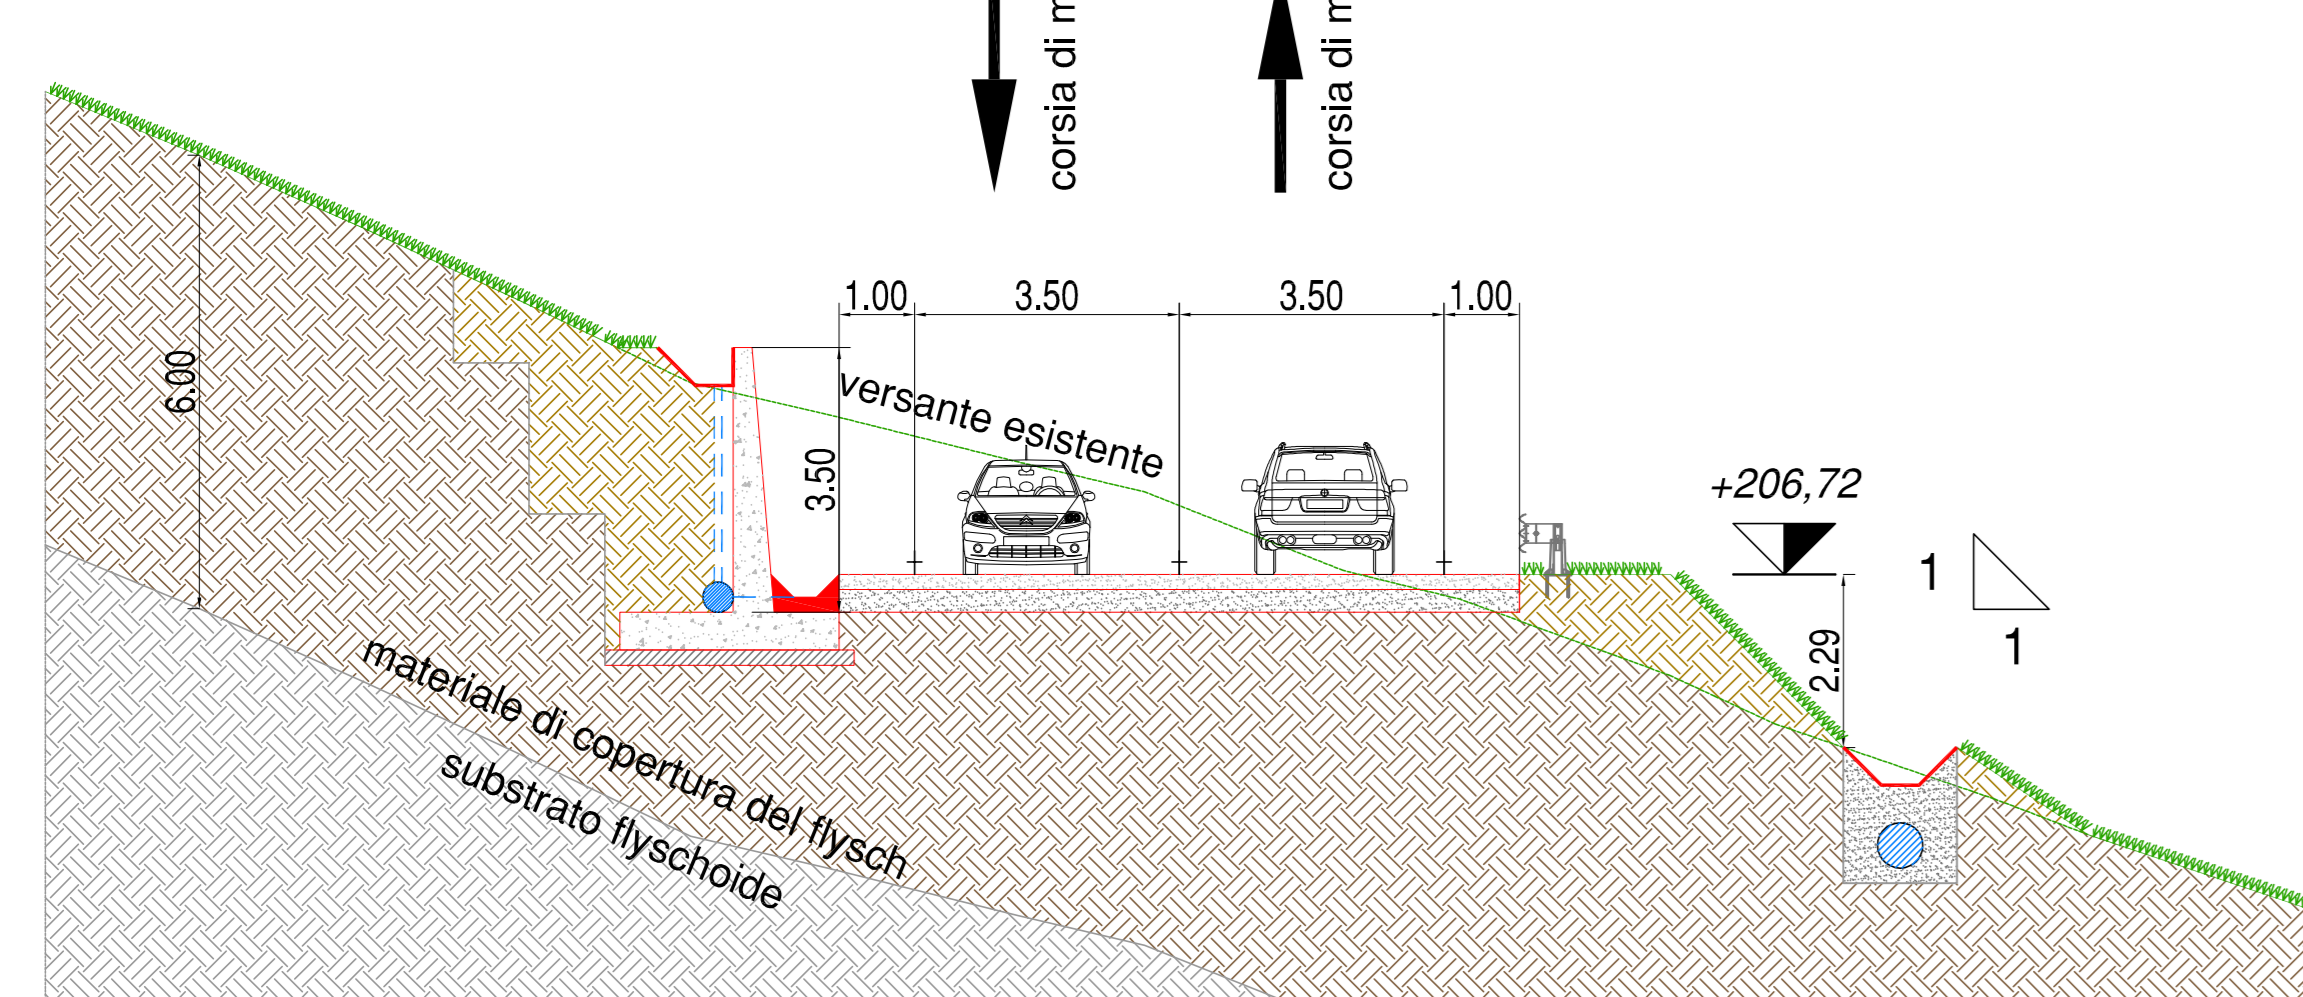


SEZIONE 20

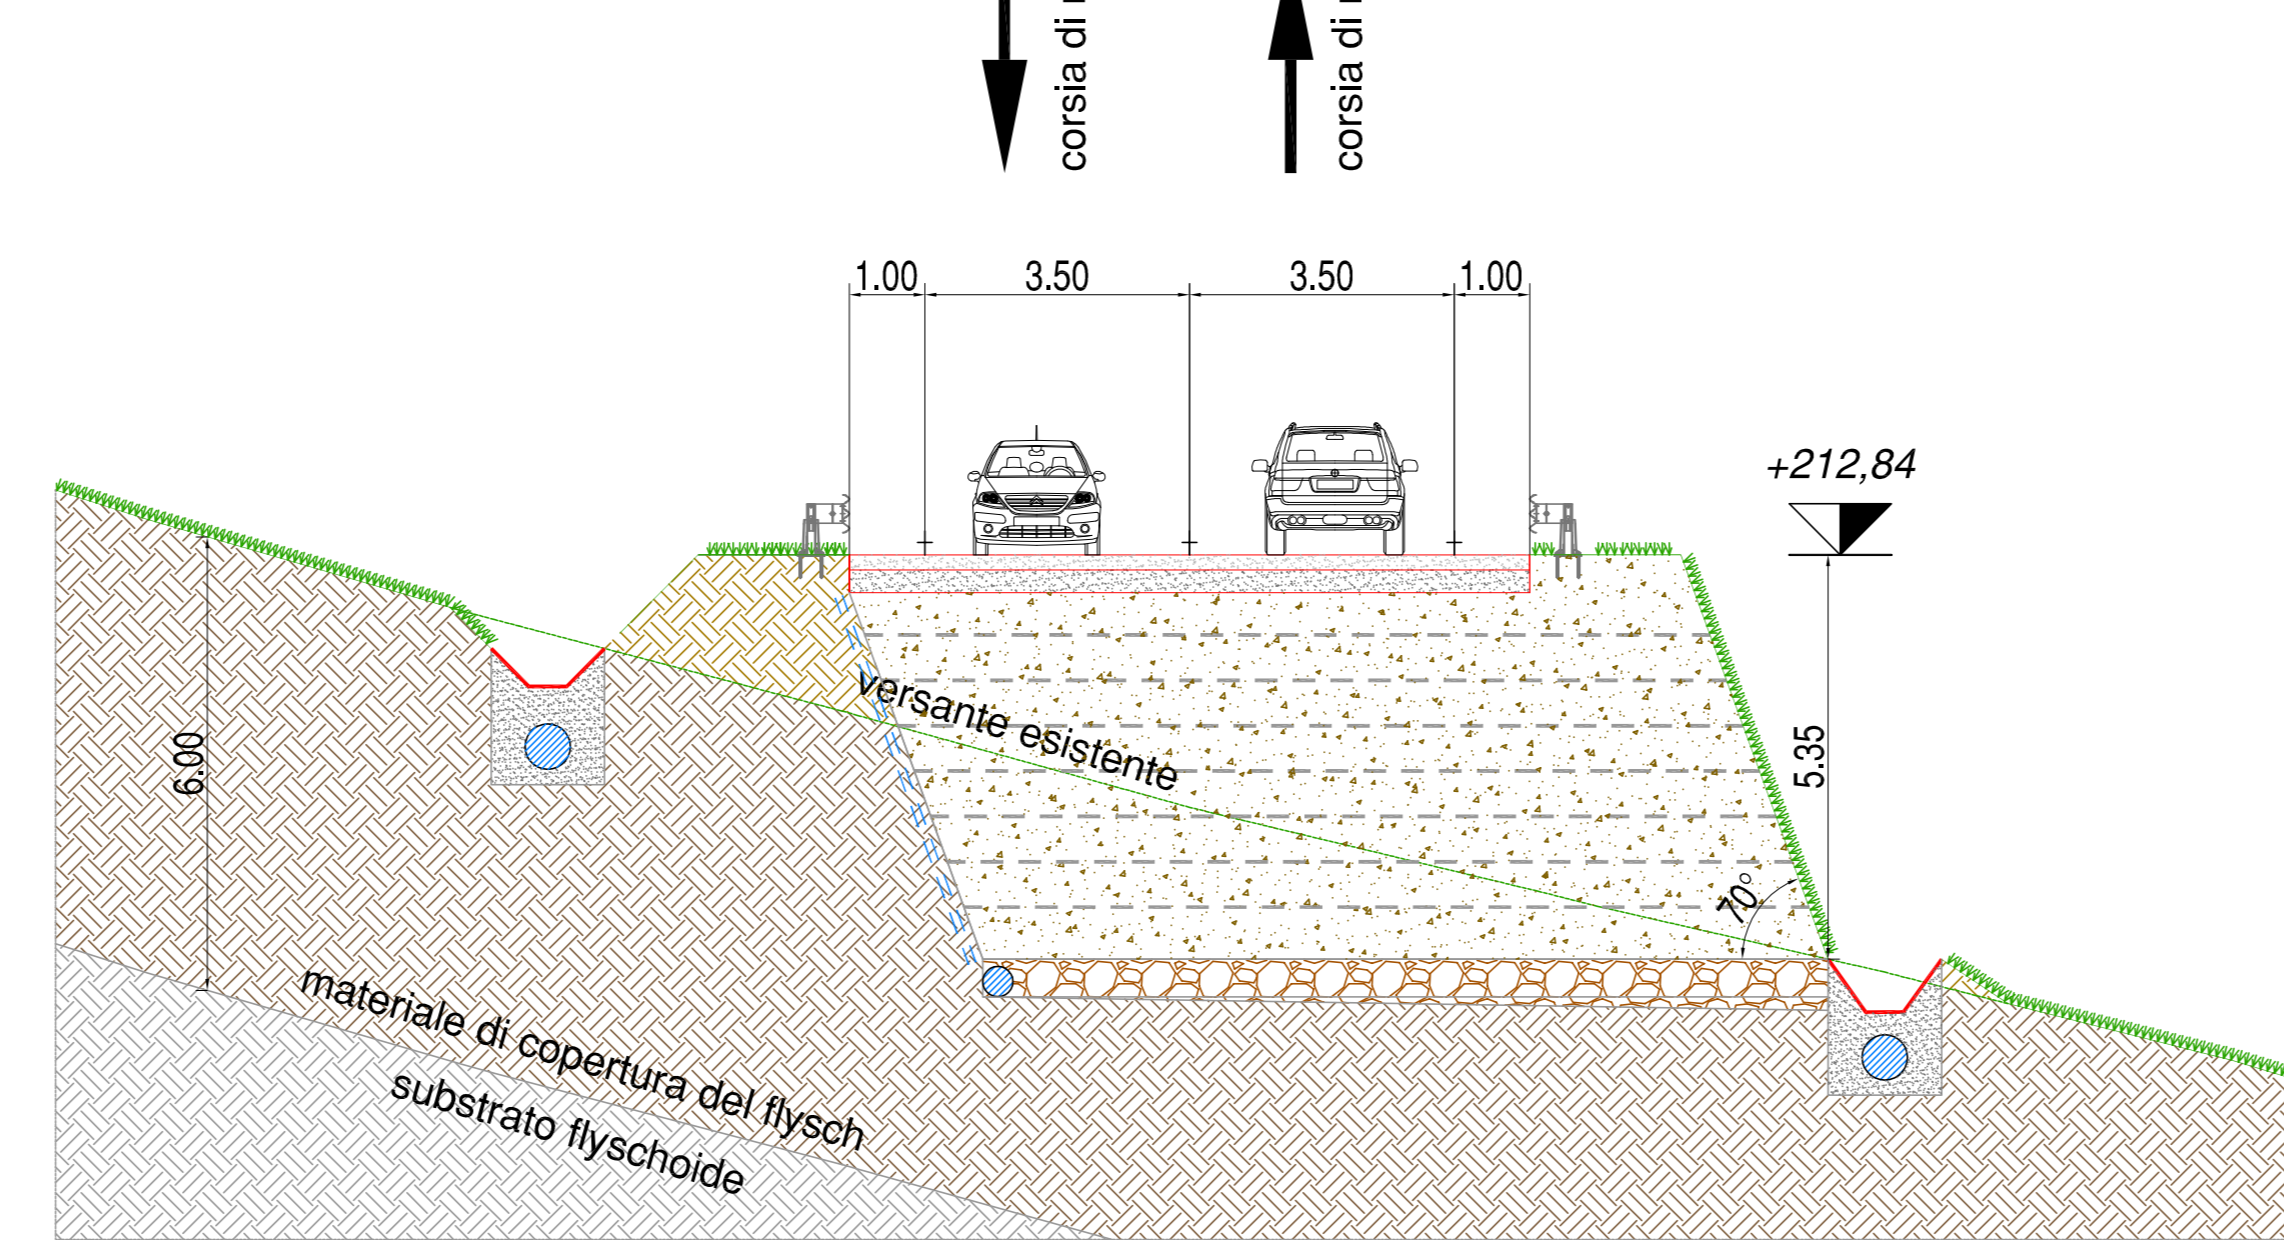


SEZIONE 24

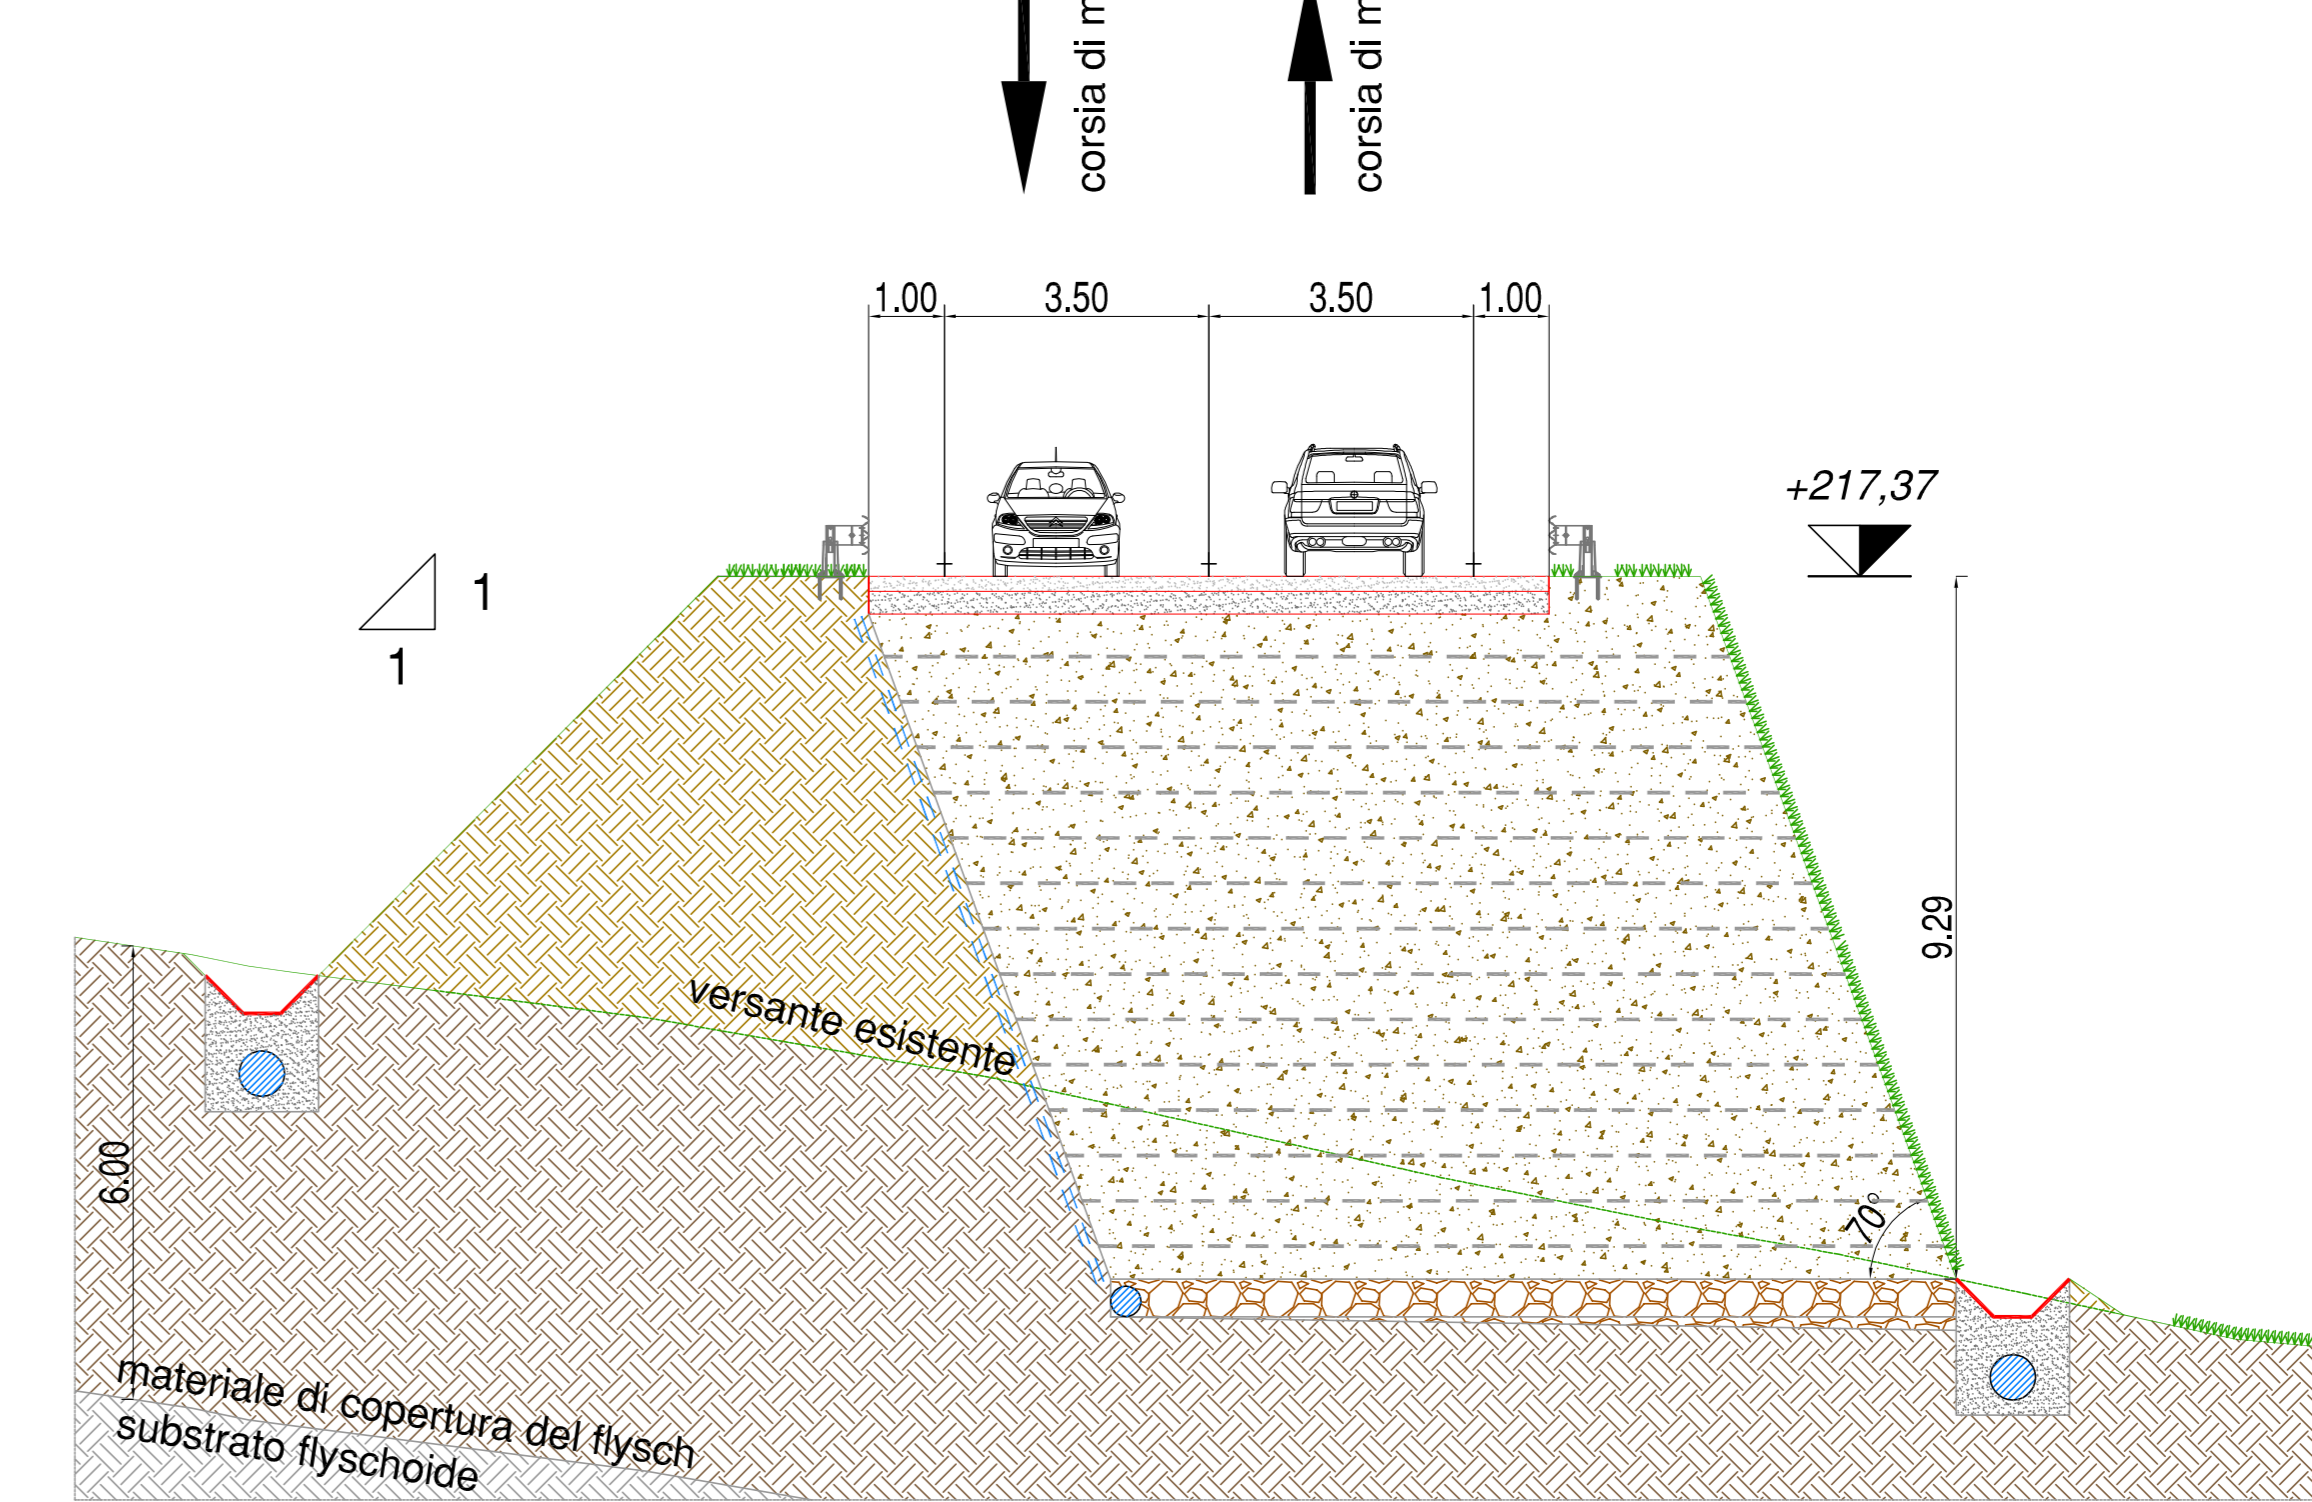


SEZIONE 17

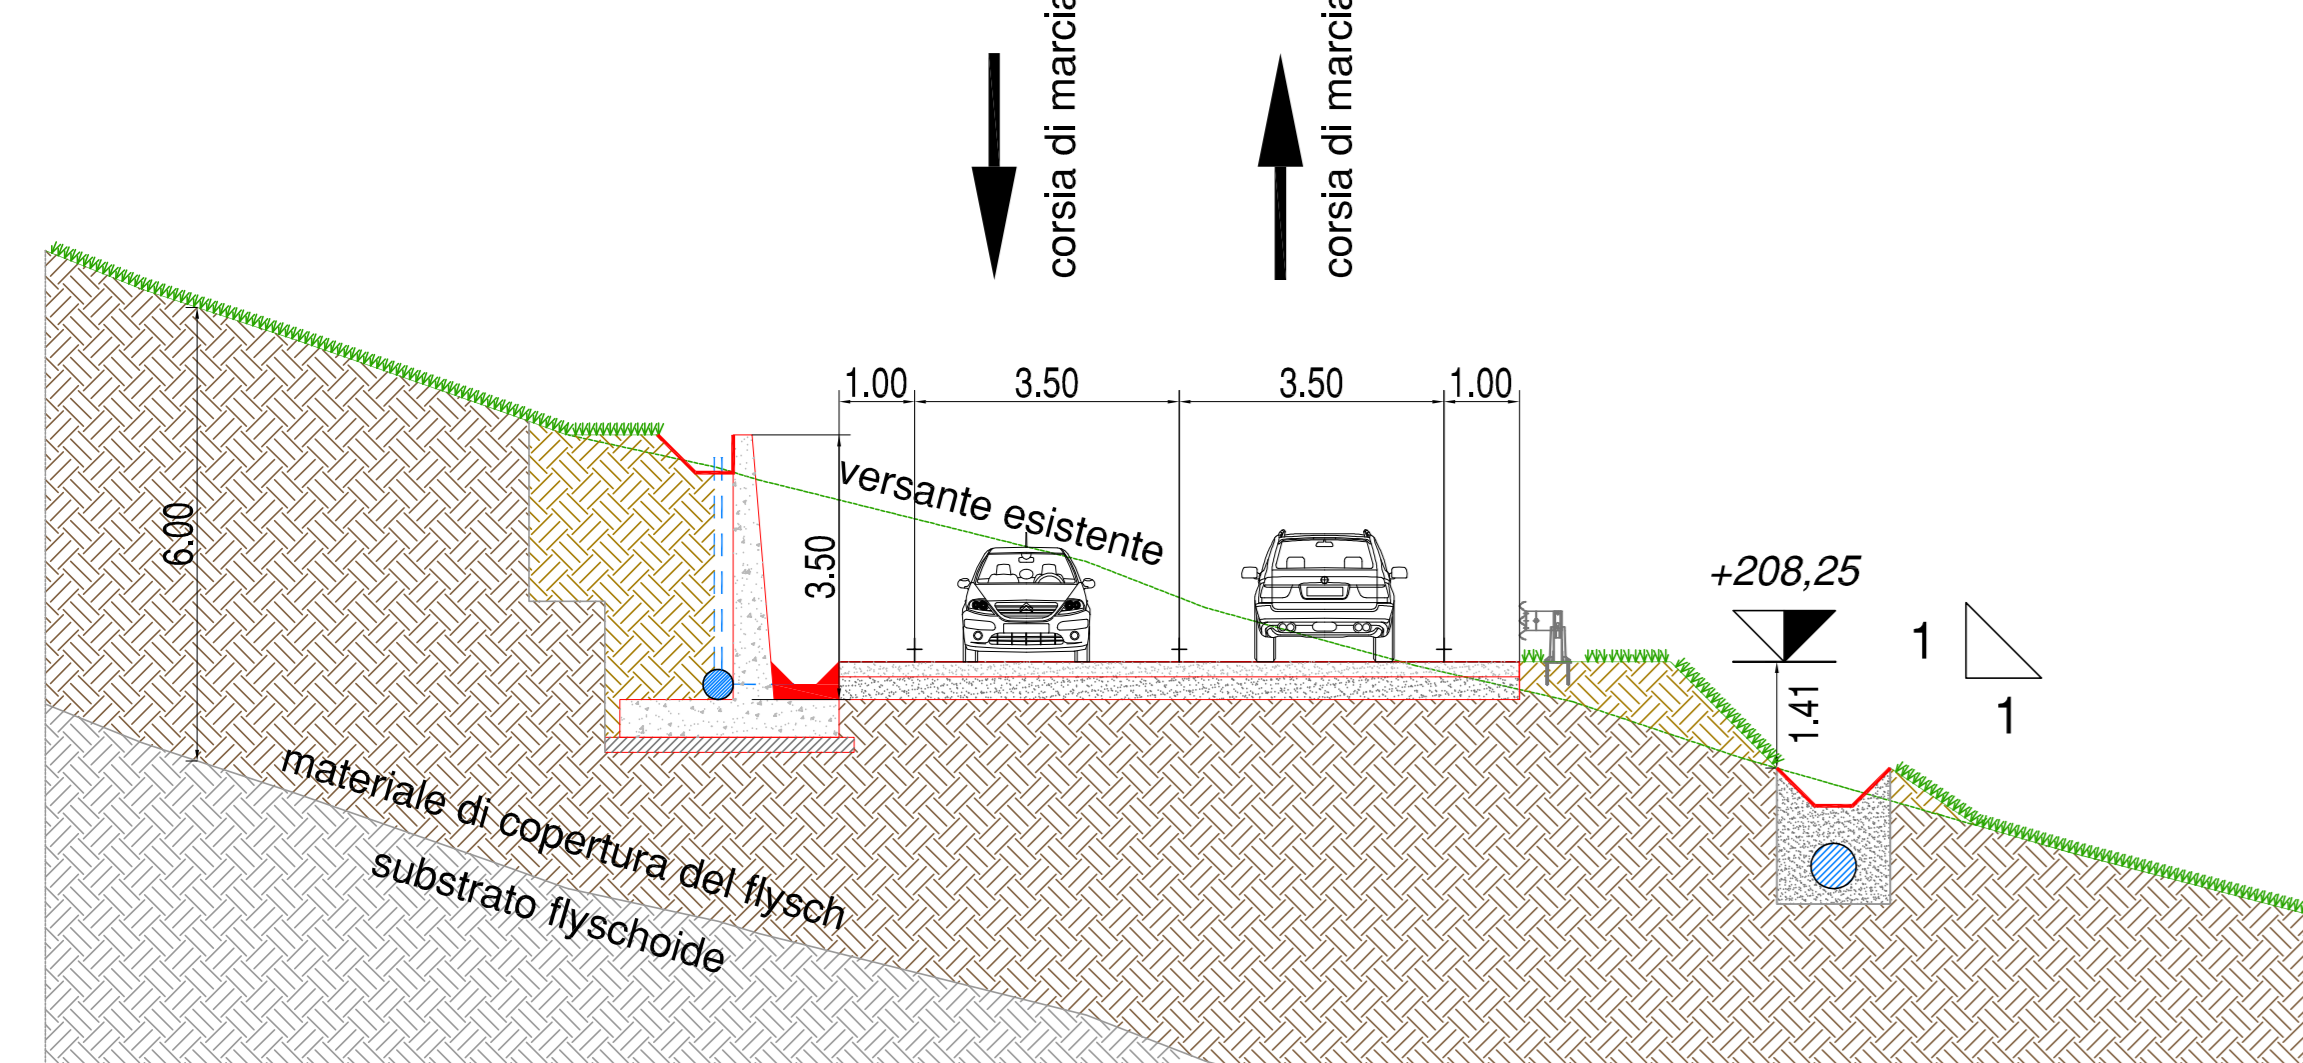


SEZIONE 21

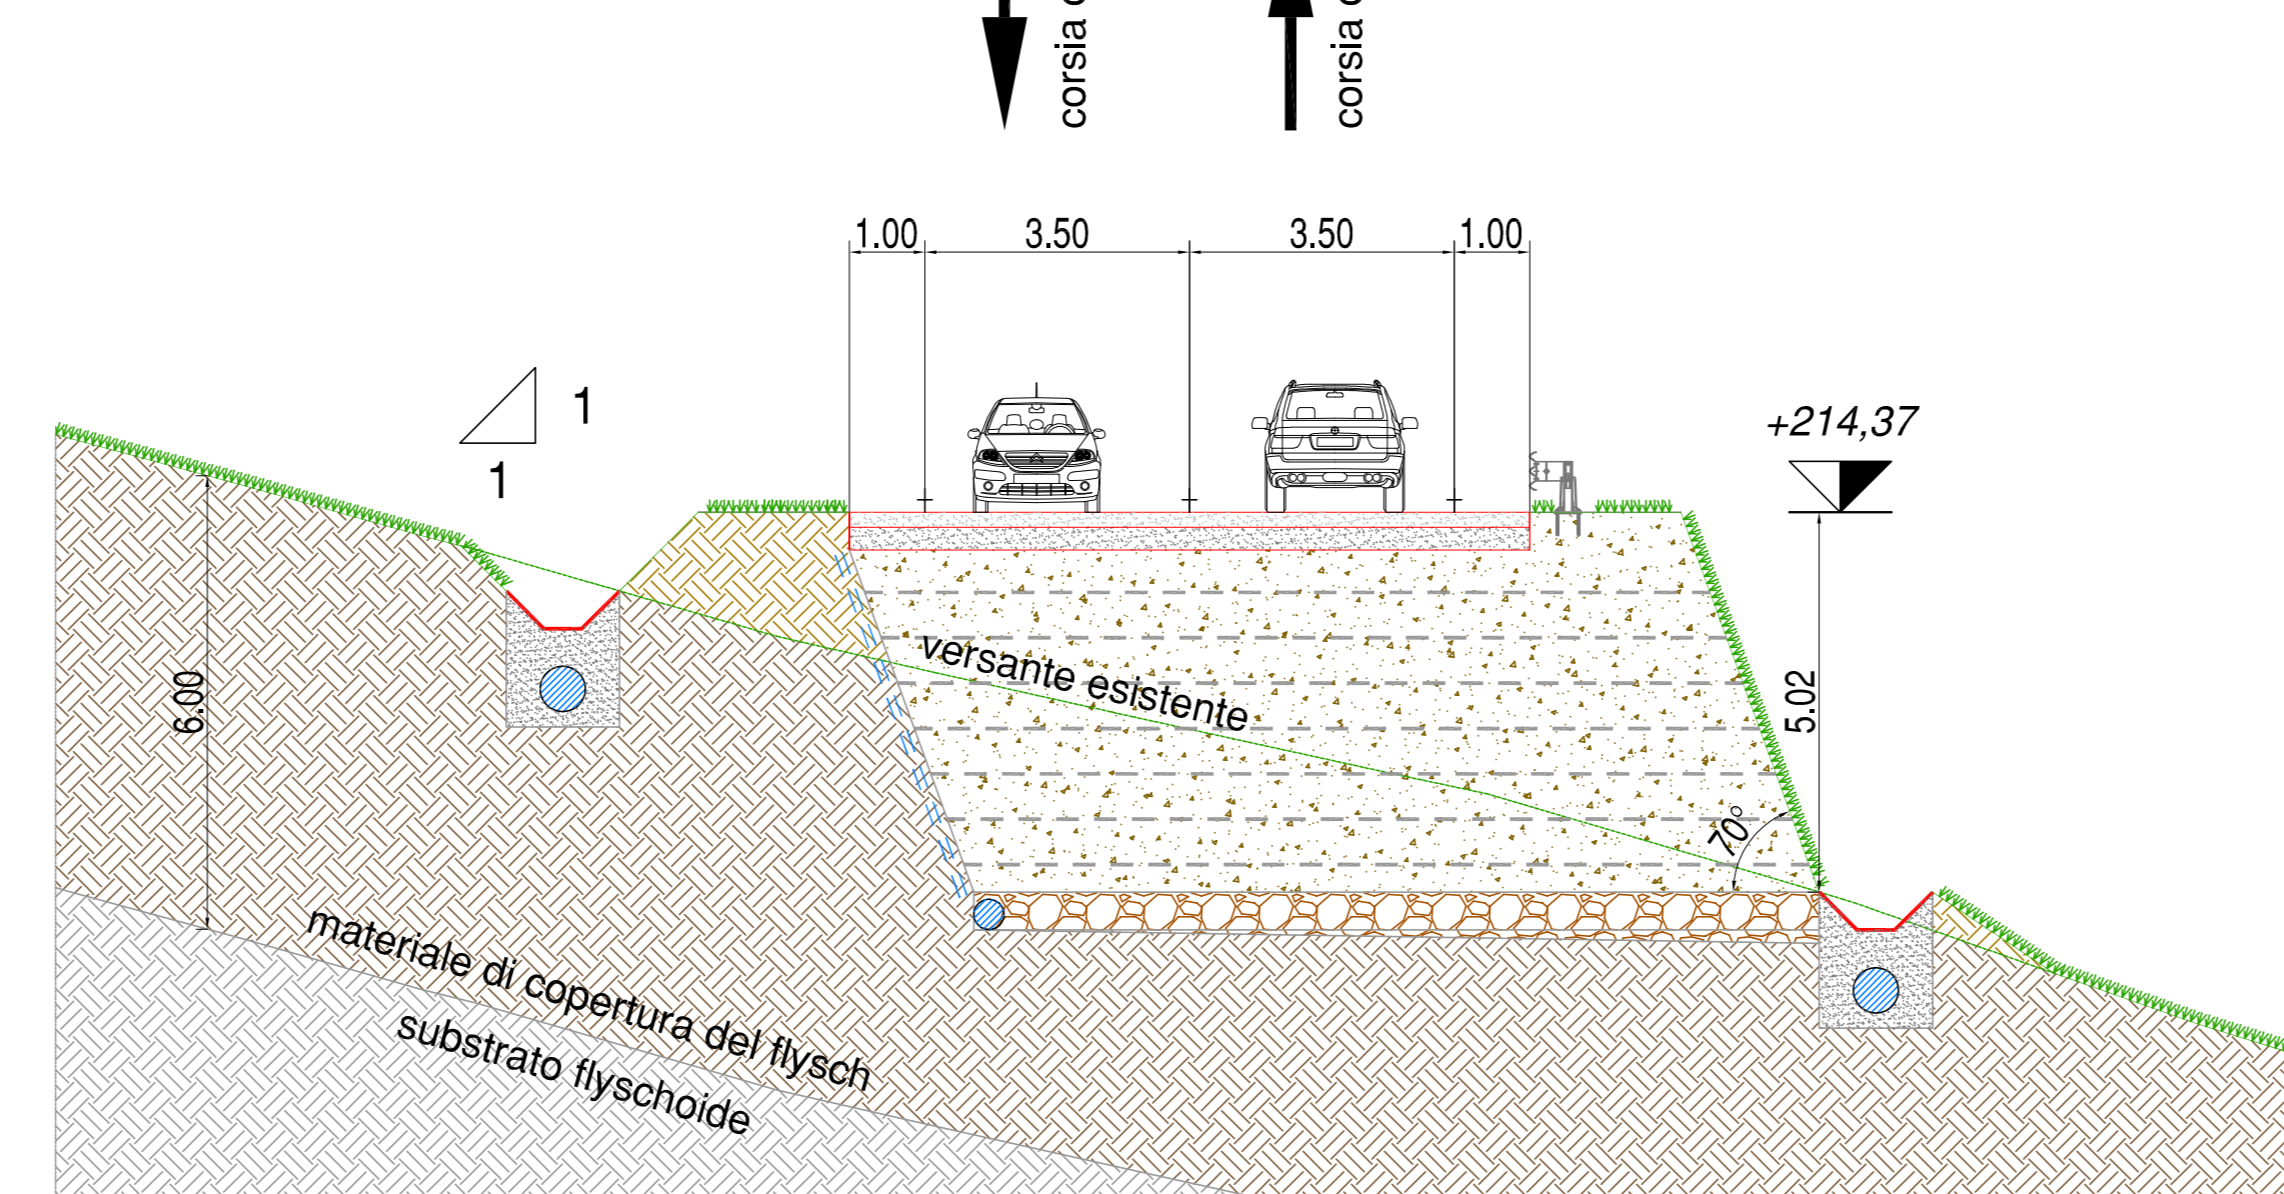

SEZIONE 18

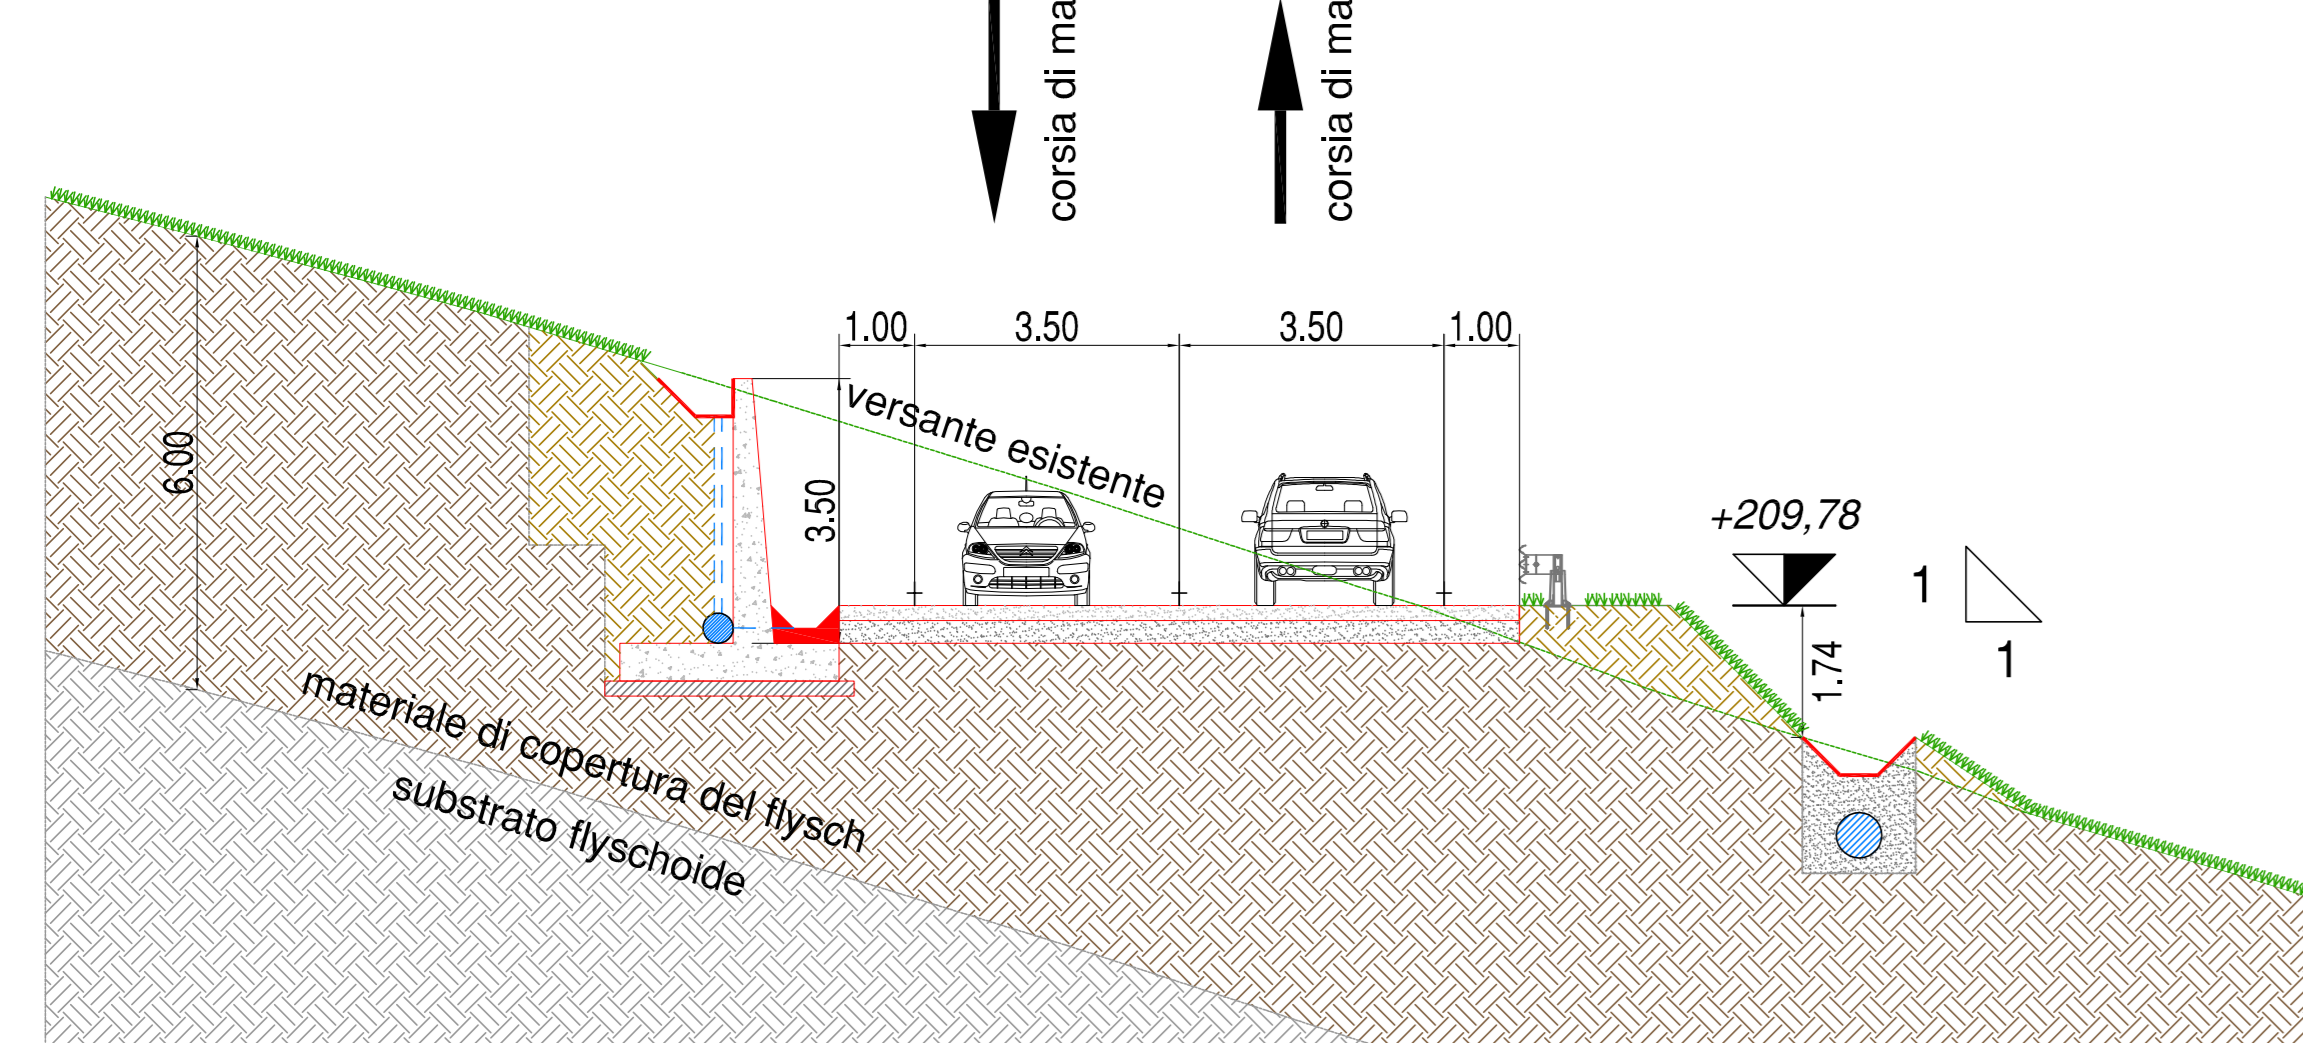

SEZIONE 22

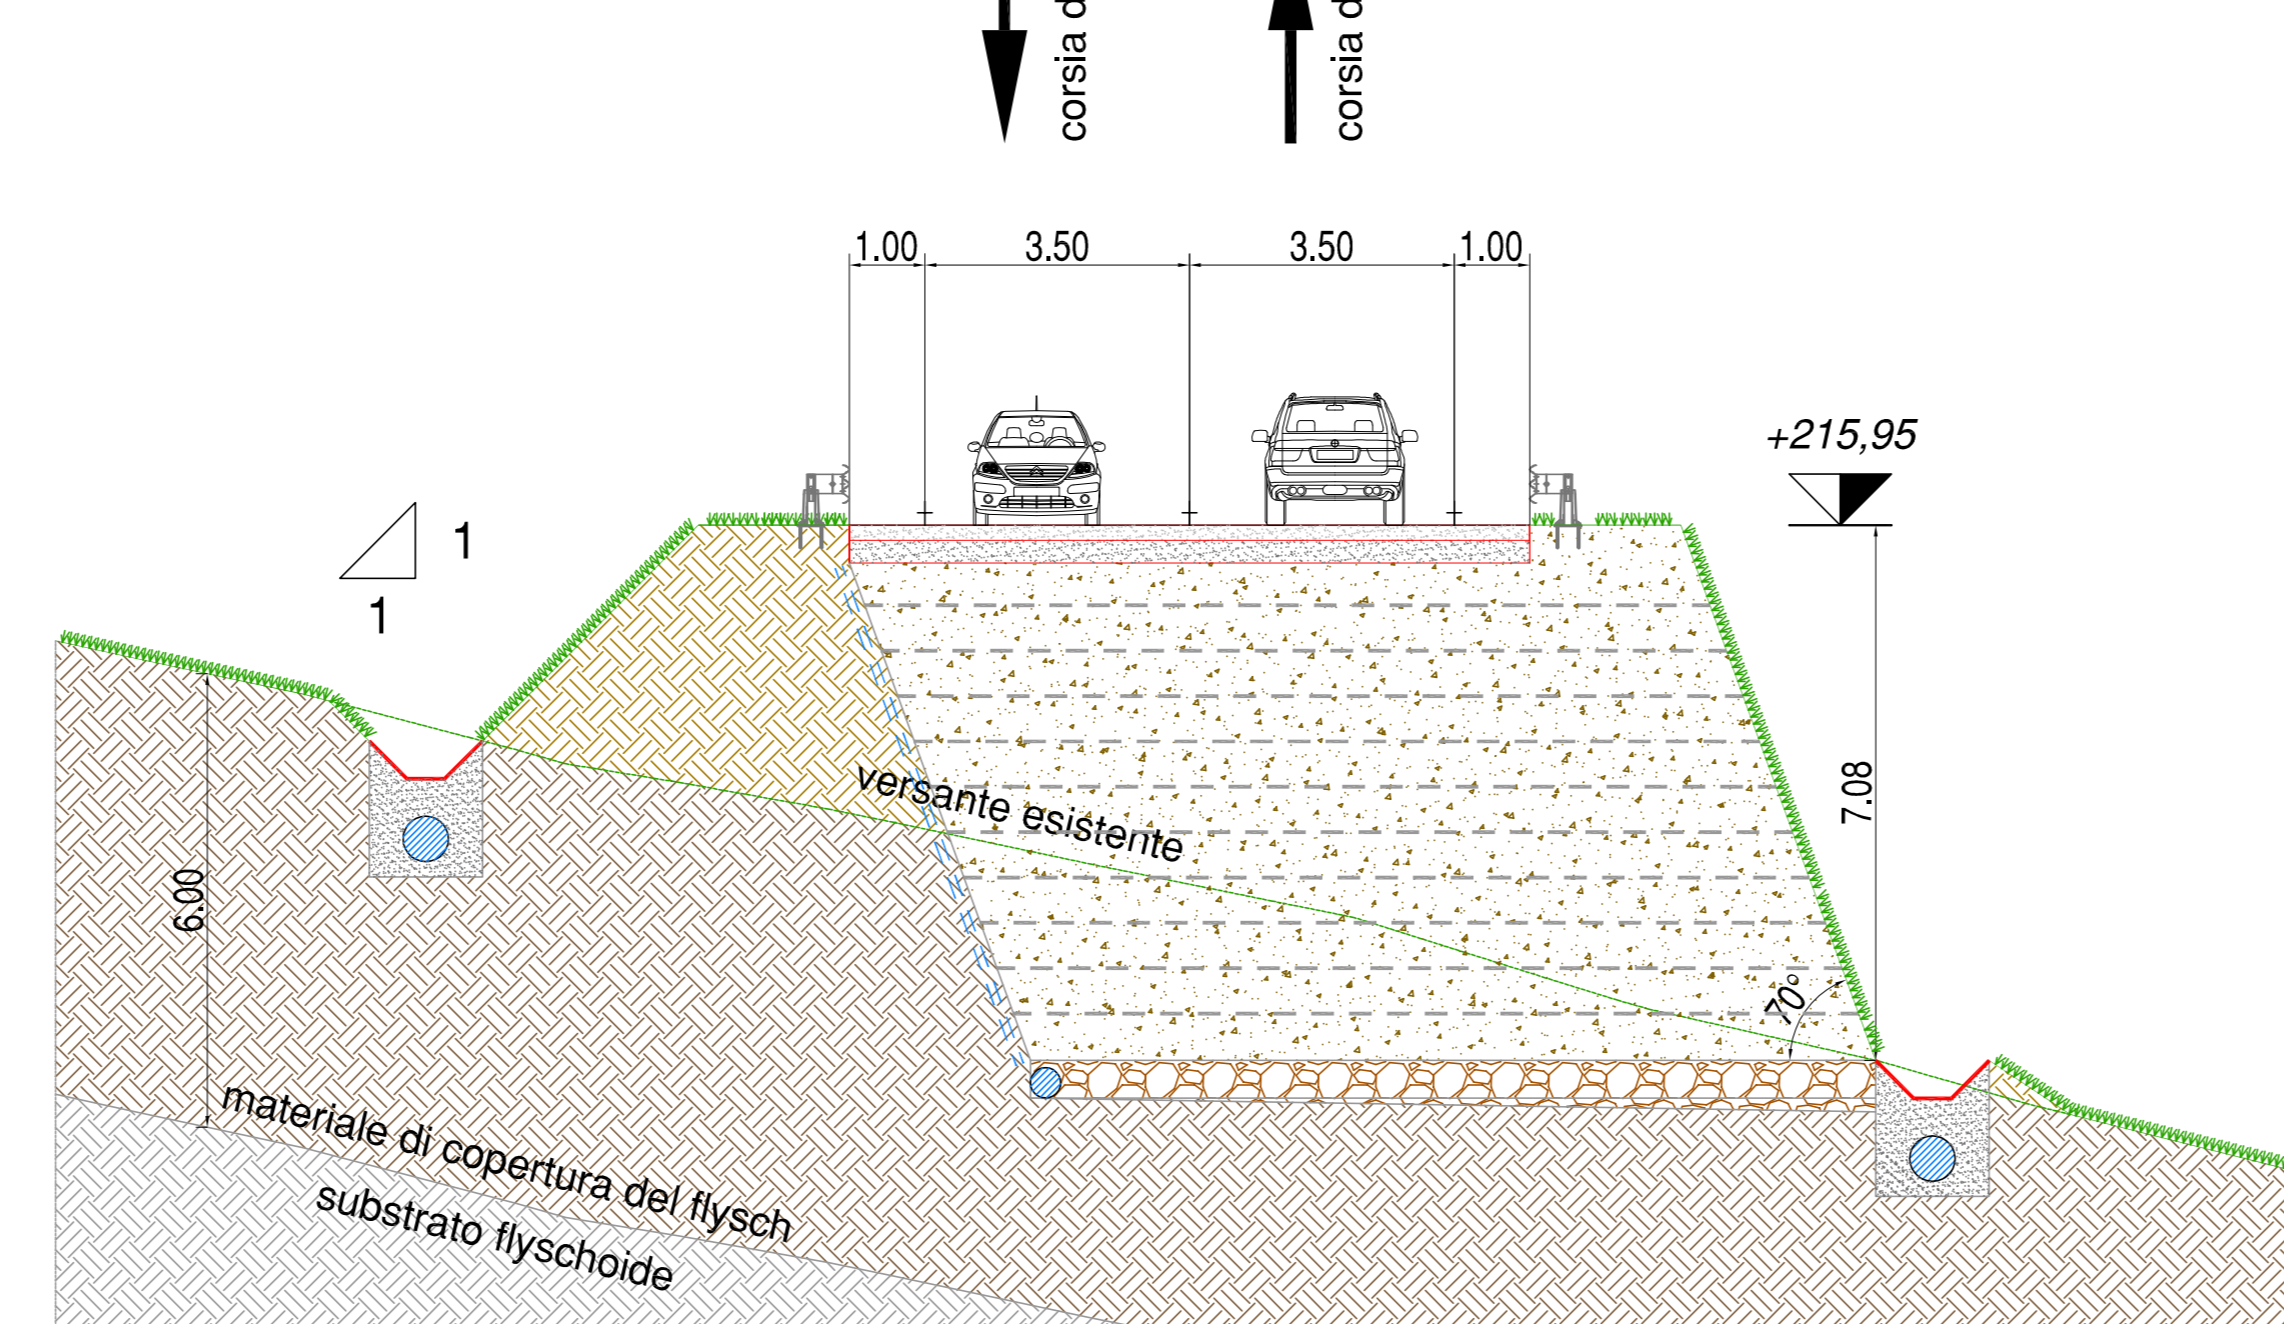

Legenda

- Materiale di copertura dello strato di flysch
- Substrato flyschoido
- Fondazione terre rinforzate in materiale drenante
- Terre rinforzate
- Terreno di riporto
- Tubazione smaltimento acque
- Materassino drenante
- Ancoraggi autopercoranti

REGIONE FRIULI VENEZIA GIULIA
COMUNE DI TRIESTE

NUOVA STRADA DI COLLEGAMENTO TRA LA SS202 "TRIESTINA" EX GVT E IL NUOVO POLO OSPEDALIERO DI CATTINARA-BURLO
COD. OPERA 08122-09123

PROGETTO DI FATTIBILITÀ TECNICA ED ECONOMICA

Codice progetto: PF T 9.3

scala: 1:100

Emissione: 25.03.2019

Redatto: SIN

Controllato: A.N.

Approvato: A.N.

Codice progetto: 520 Nome file: 520-PP-109 sezioni tratto BC rev0.dwg

Sezioni trasversali della strada di collegamento tra la rotatoria R2 e la rotatoria R3

PROGETTISTA:
coll. Ing. Alberto Novarin

COMITENTE:
Comune di Trieste

Studio Novarin s.a.s.
Via Dante Alighieri, 11 - 33100 Udine - Tel. 0432 421111 - Fax 0432 398088 - E-mail: studio@novarin.it

rev.	data	redatto	controllato	approvato	oggetto revisione
01					
02					
03					
04					
05					