




SEZIONE 25

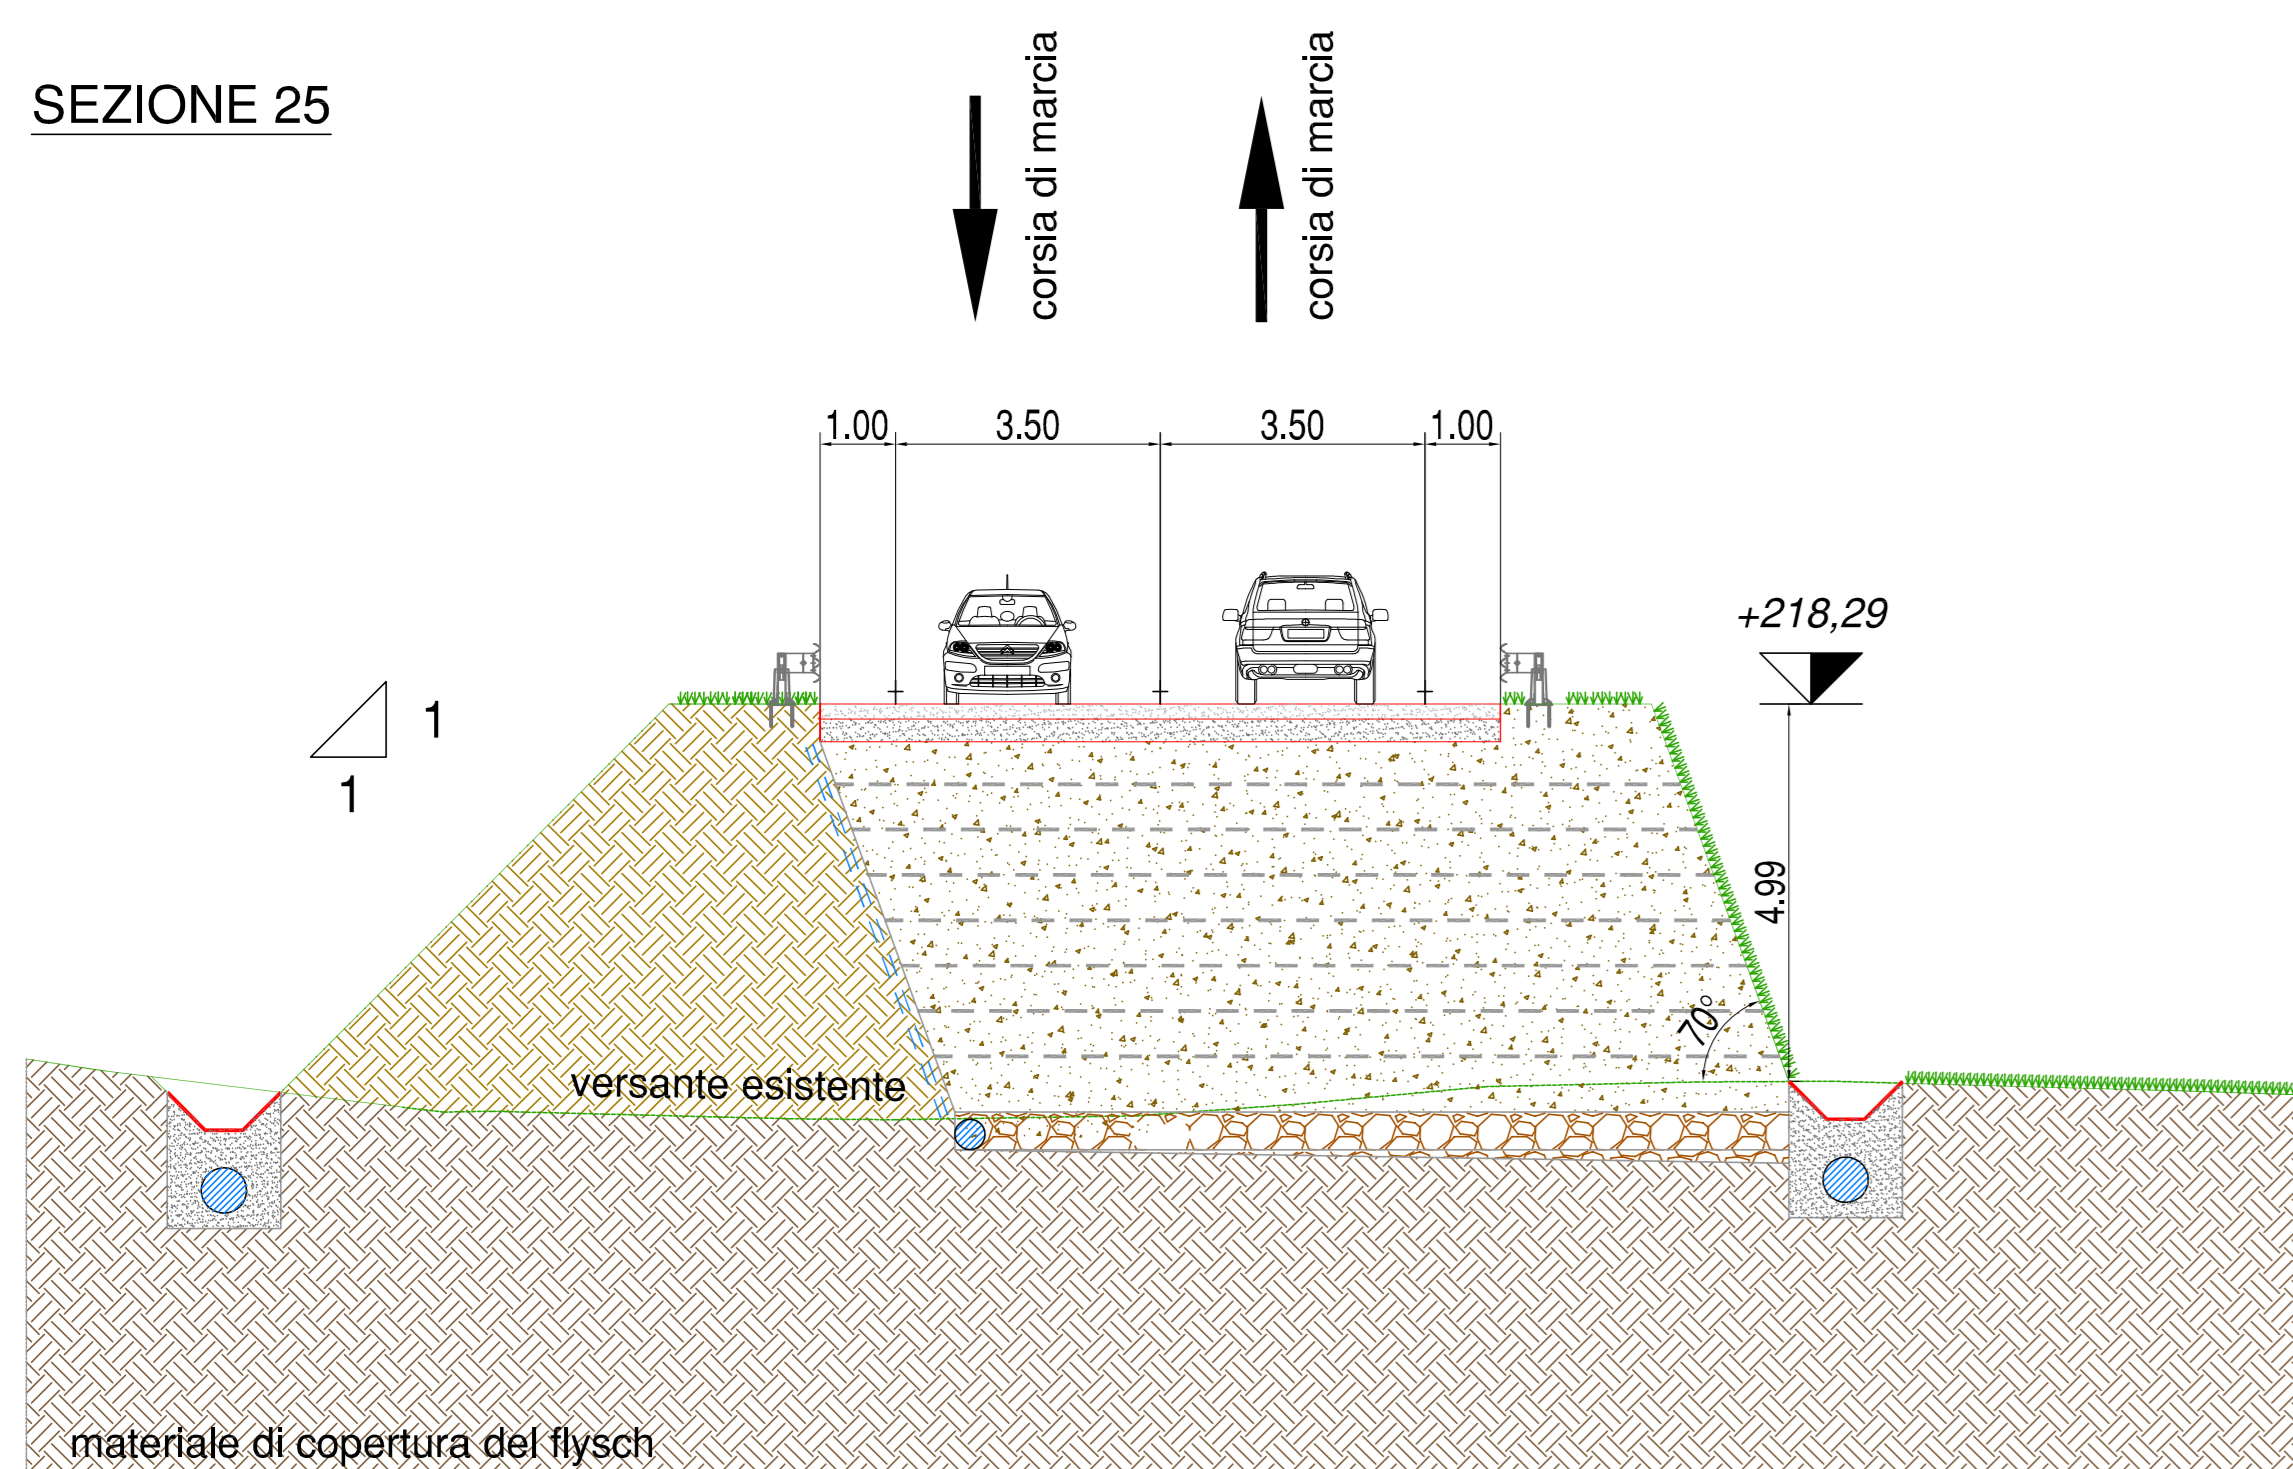


SEZIONE 26

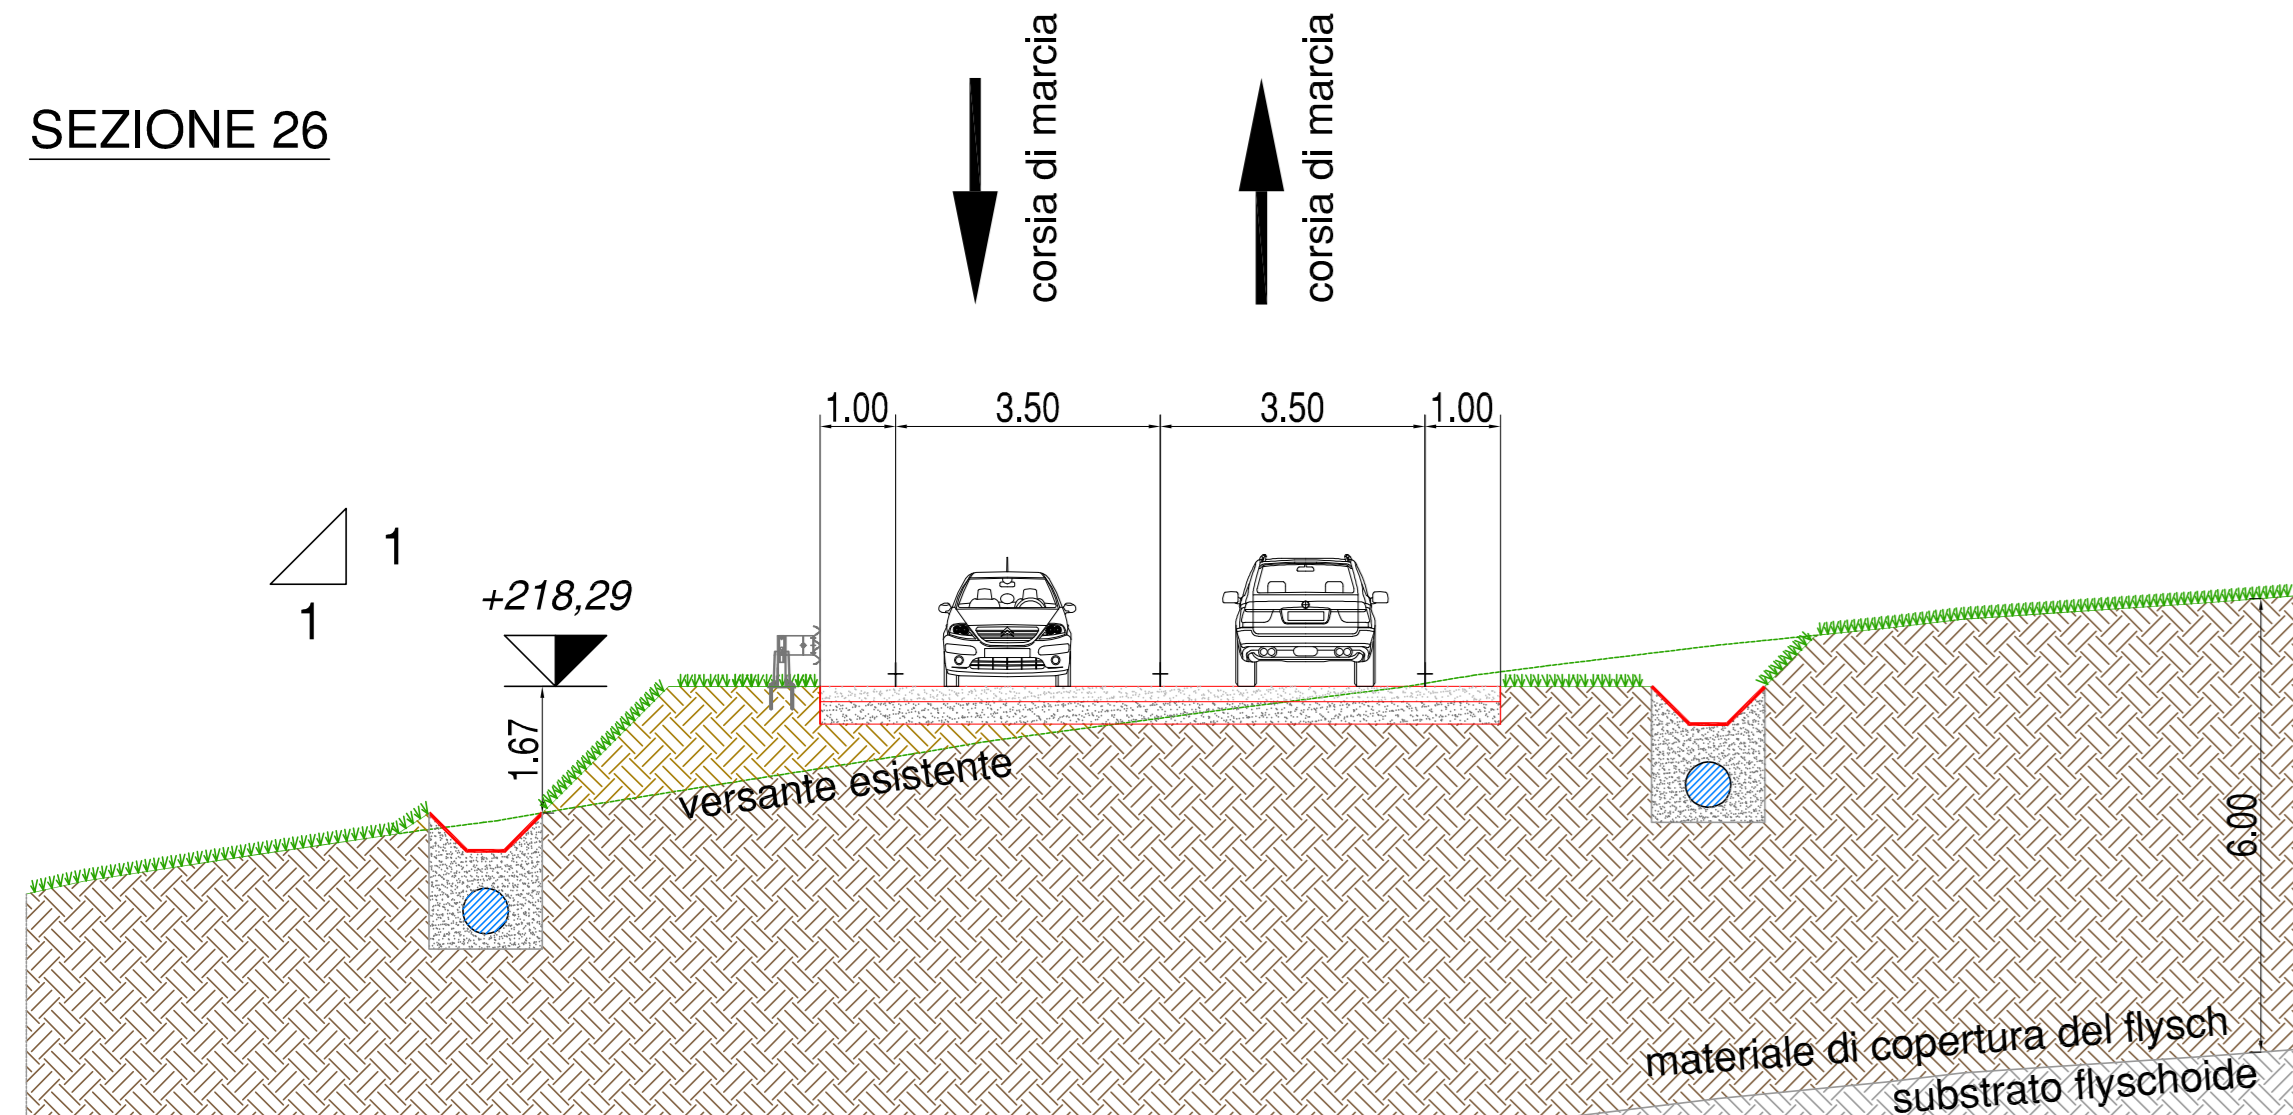


SEZIONE 27

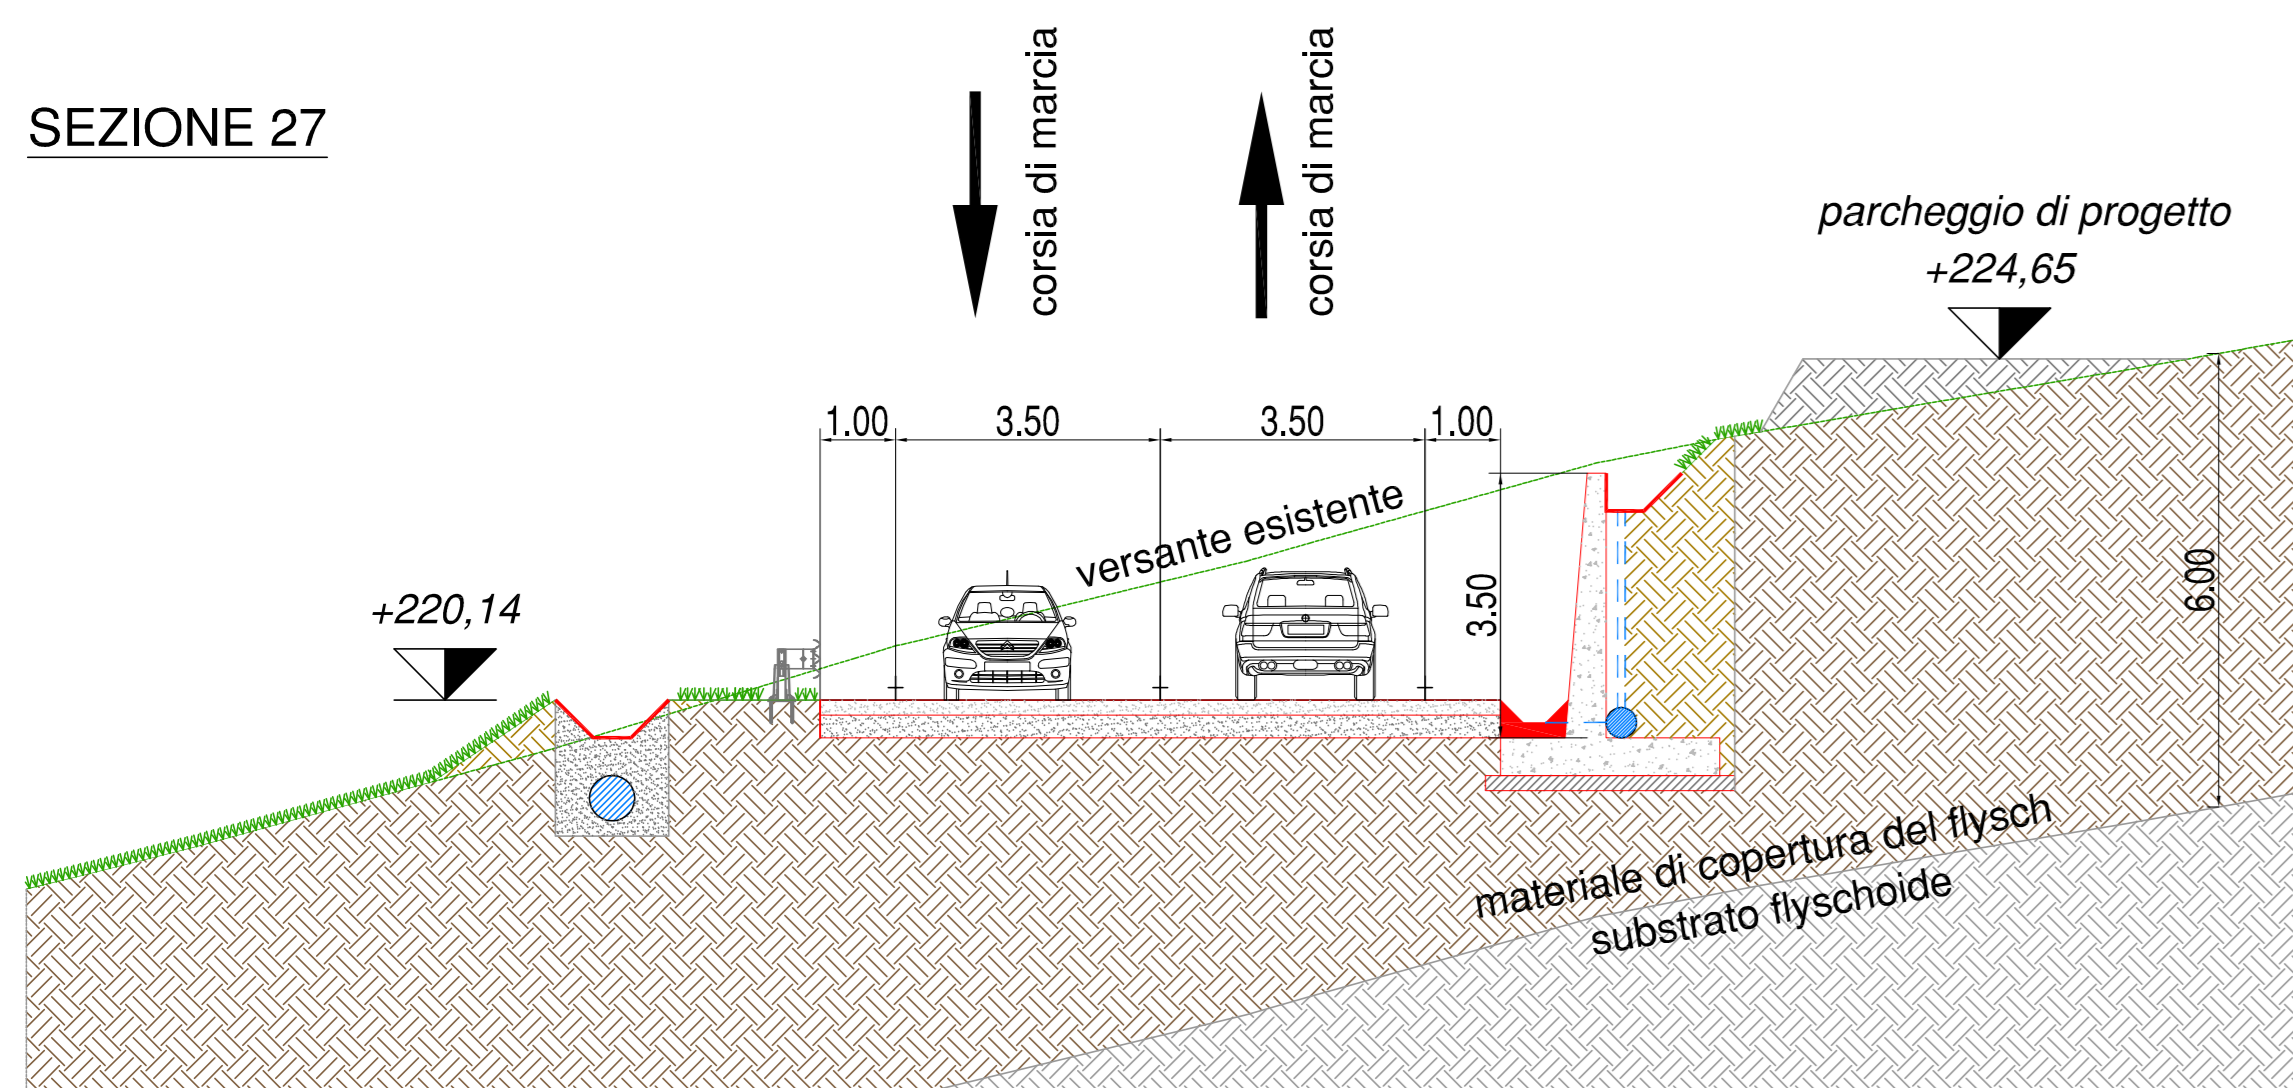


SEZIONE 28

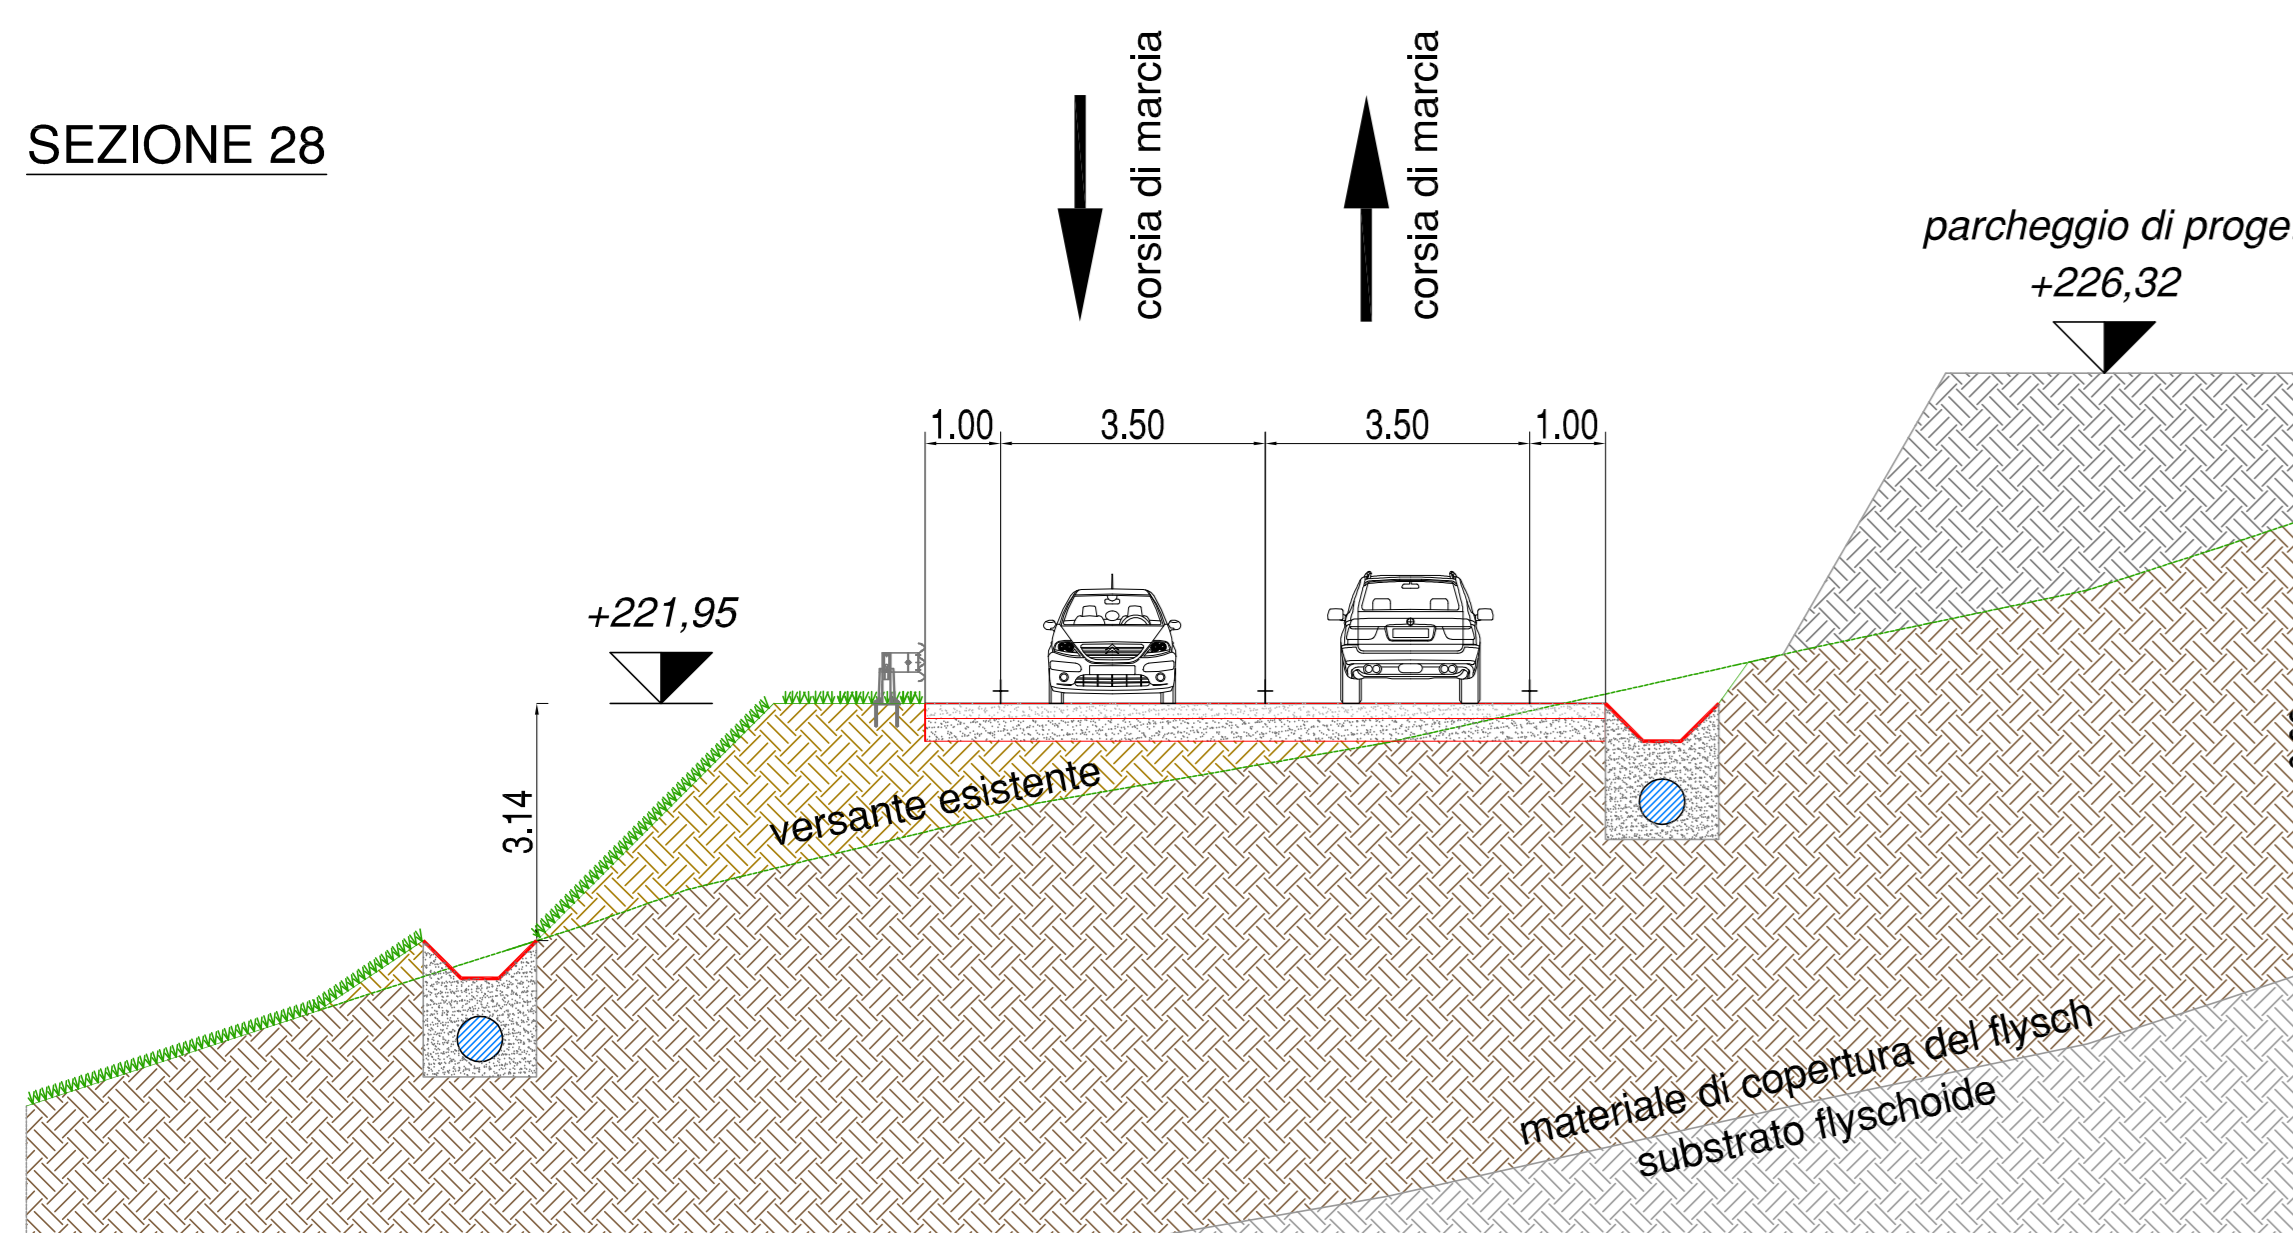


SEZIONE 29

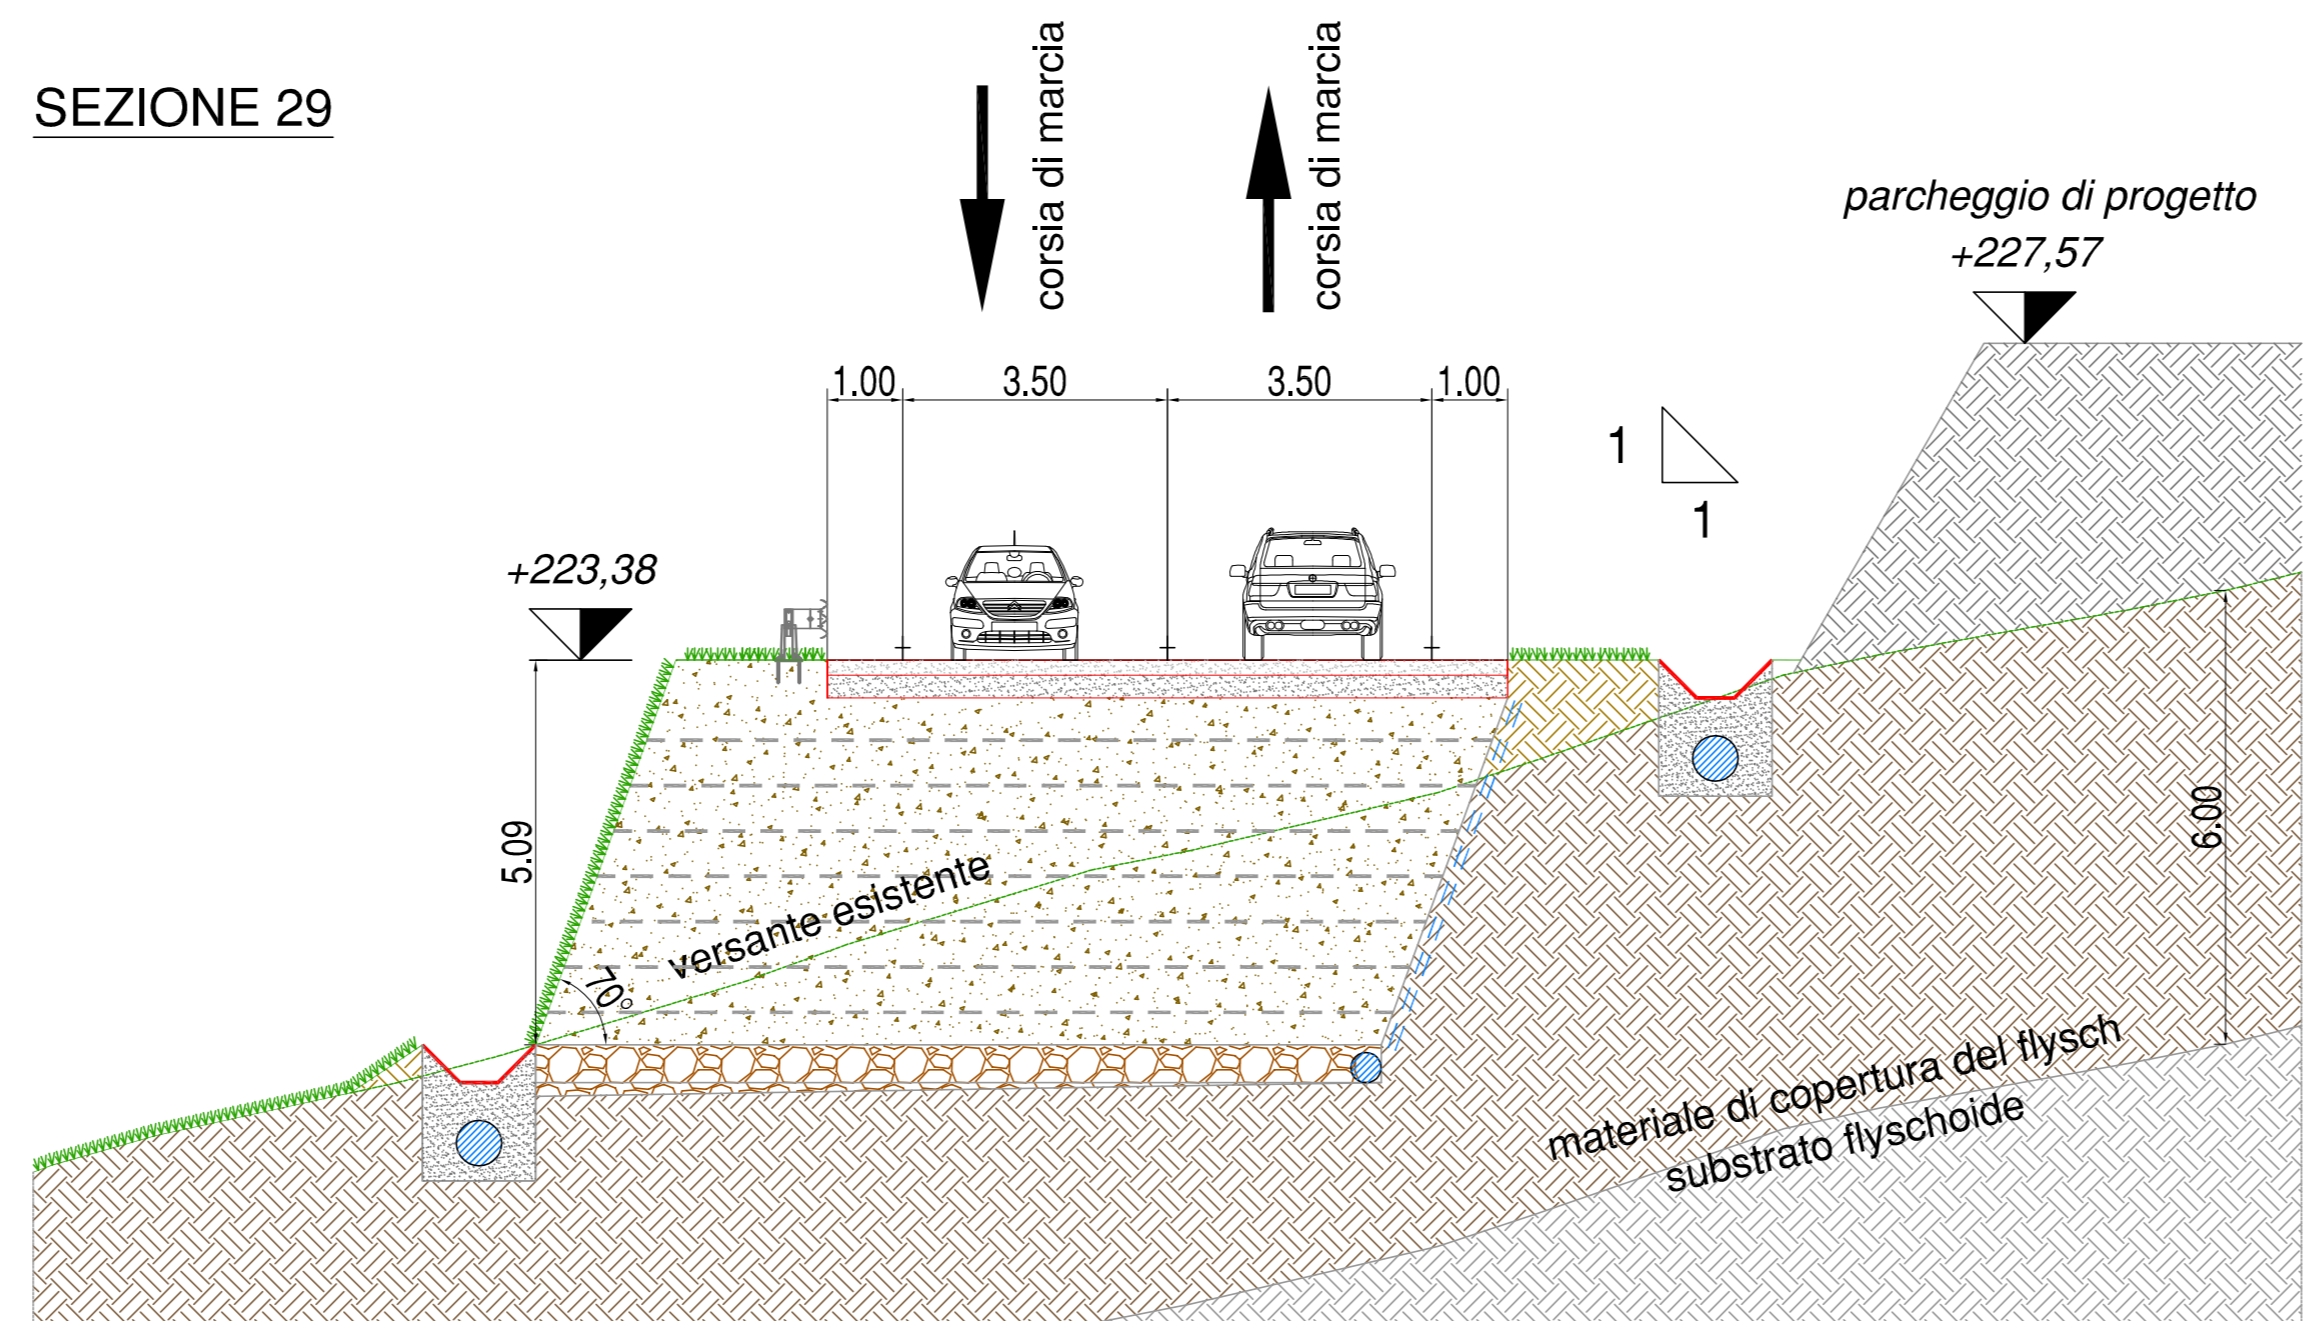


SEZIONE 30

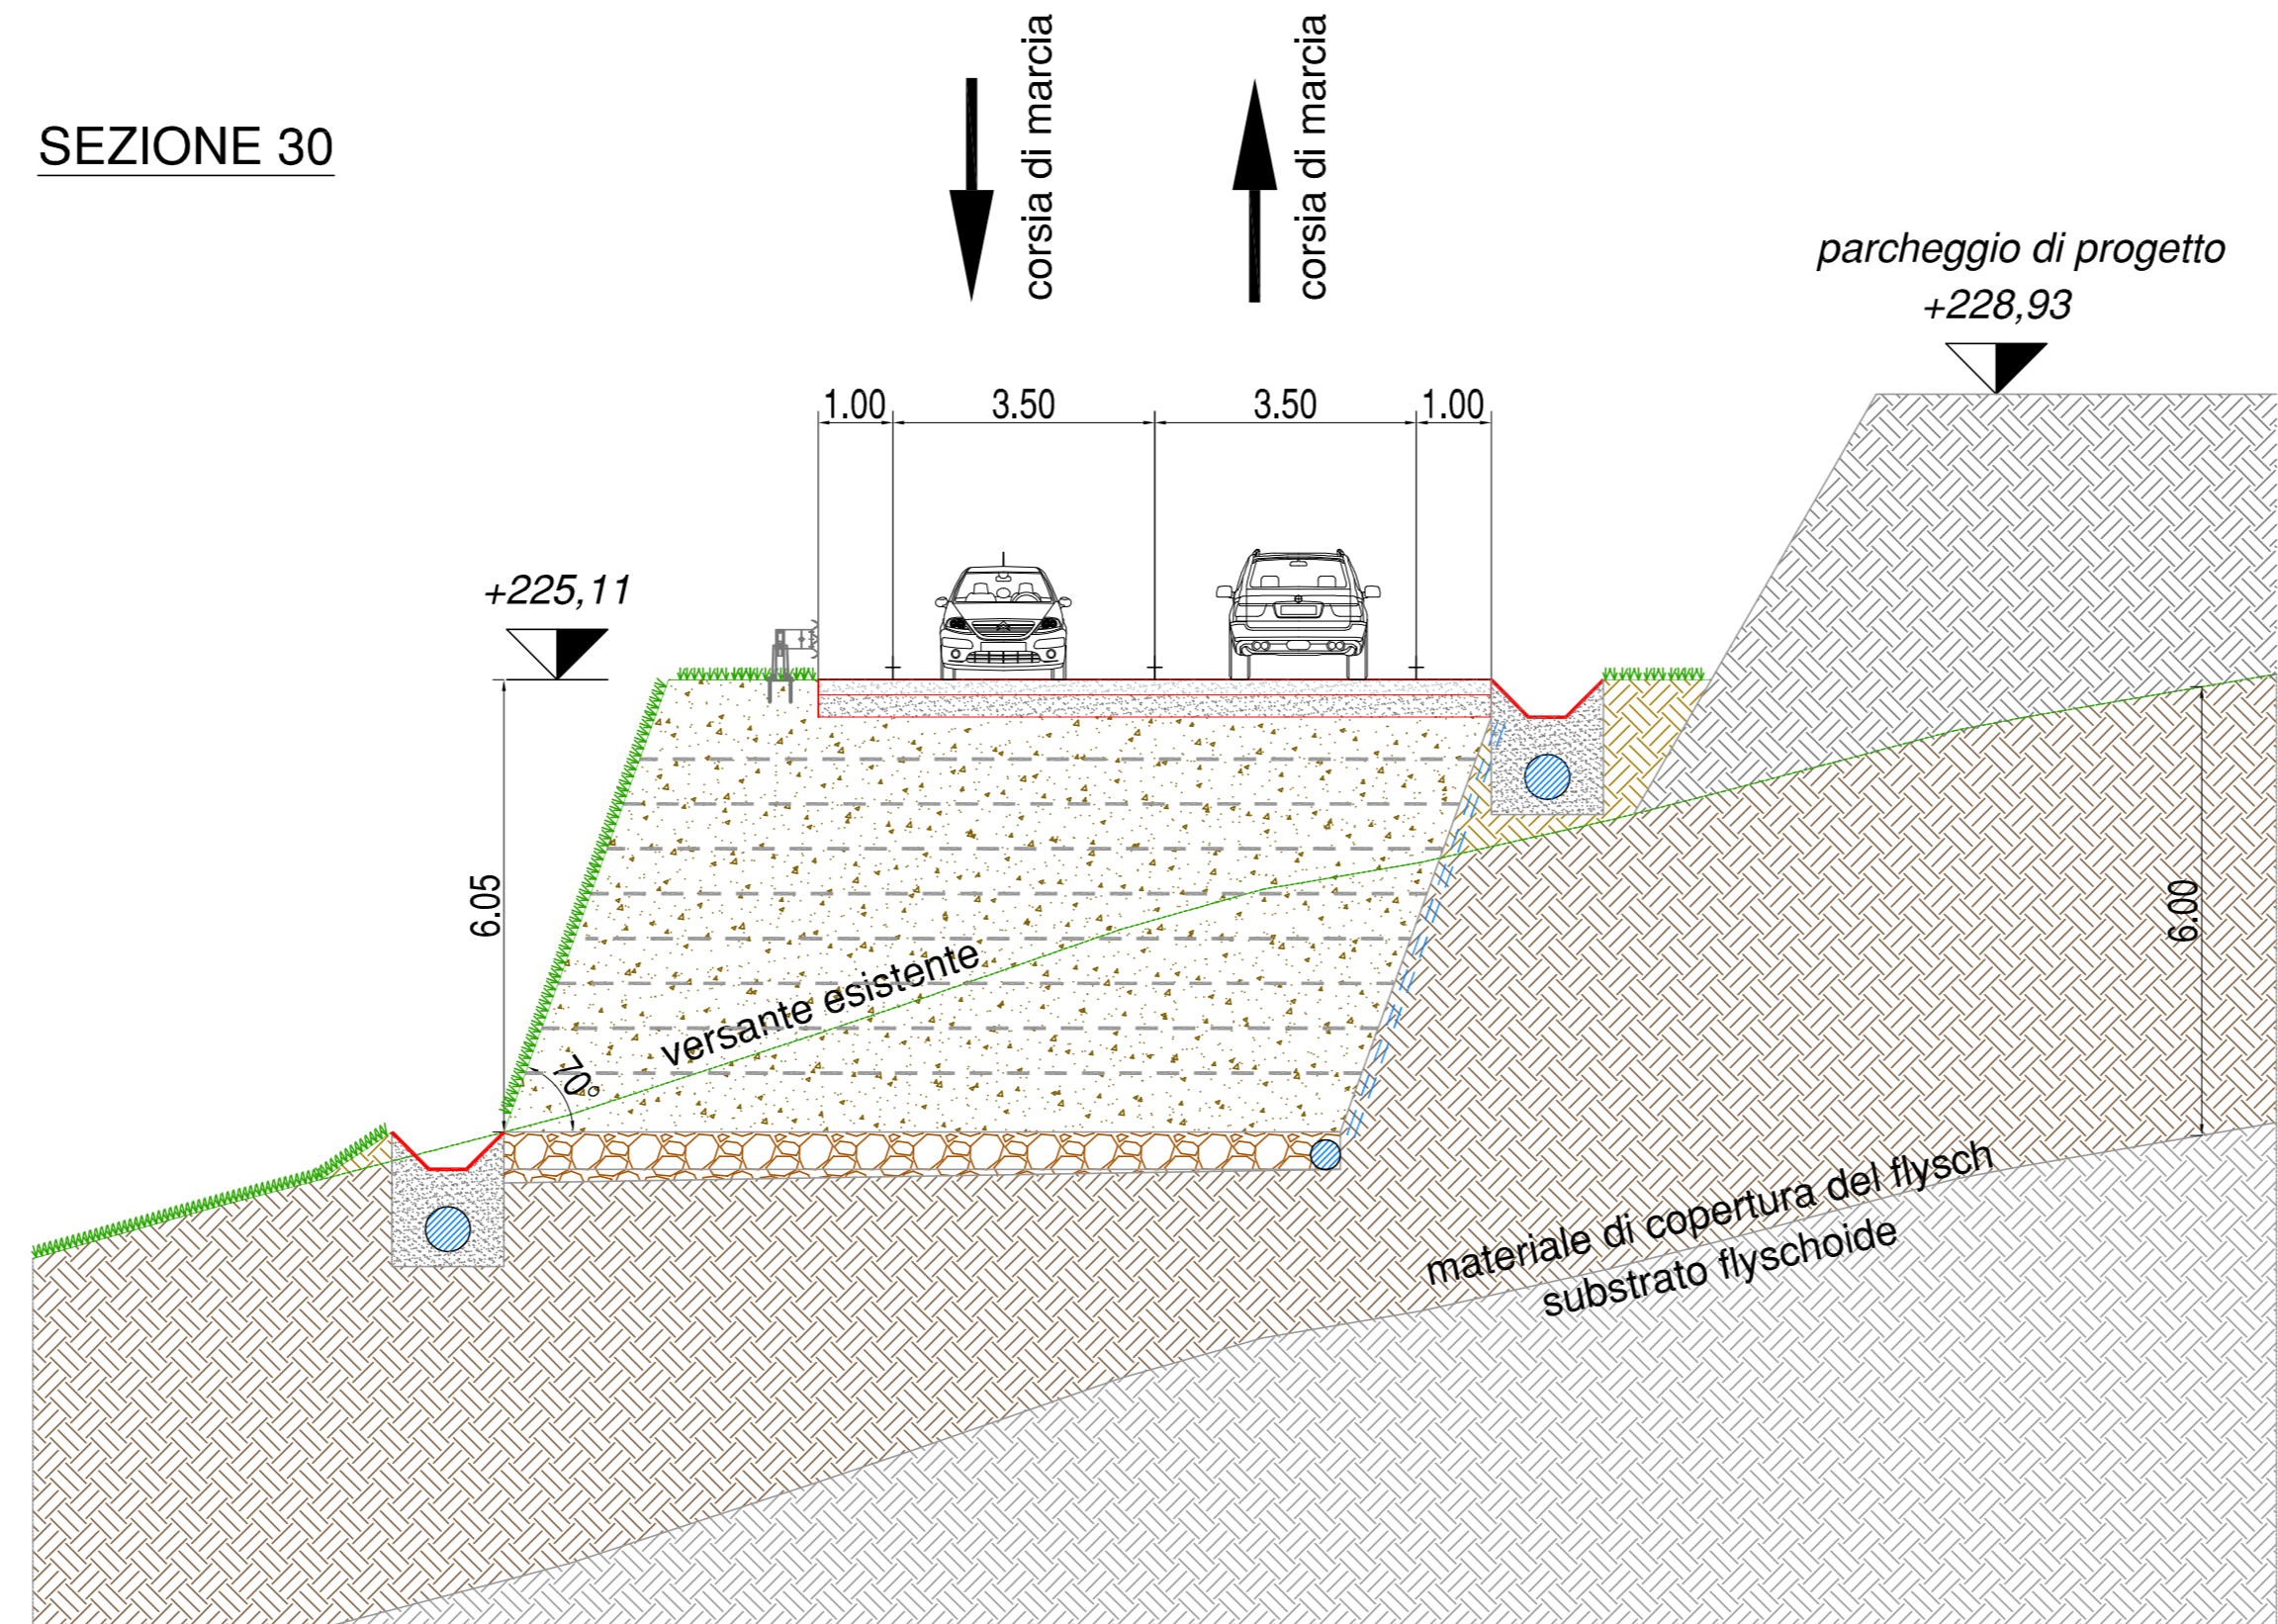


SEZIONE 31

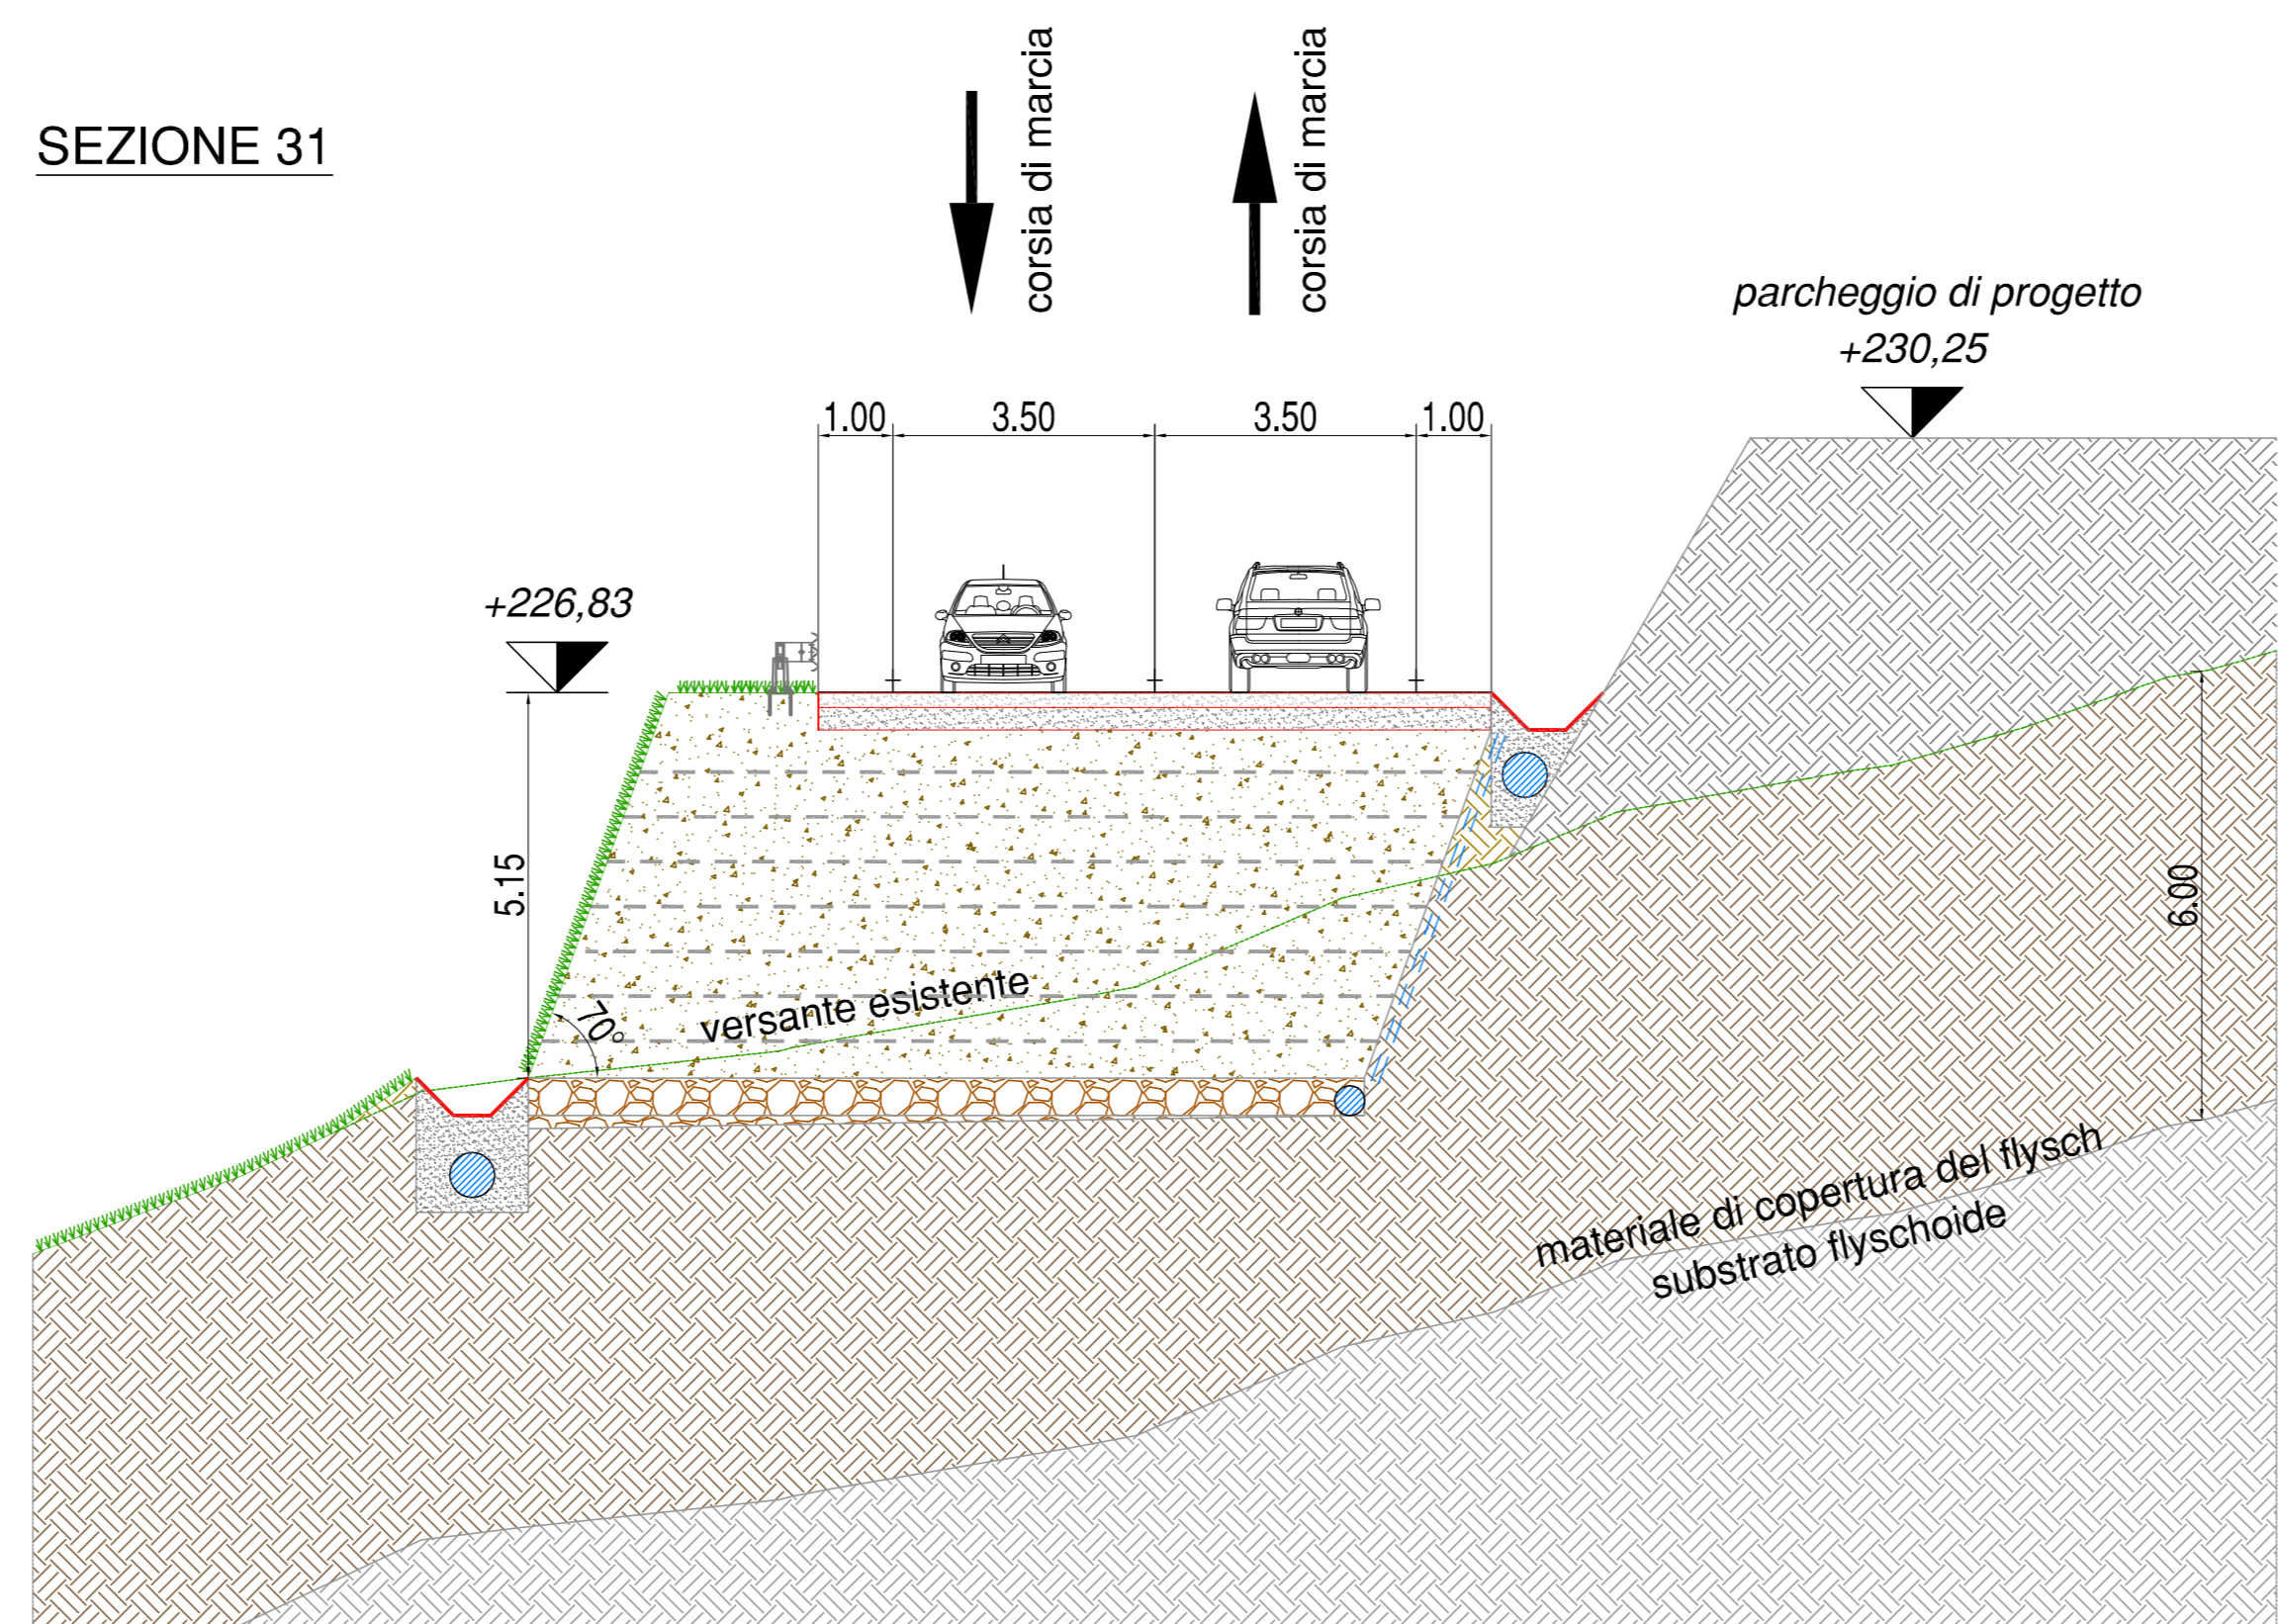

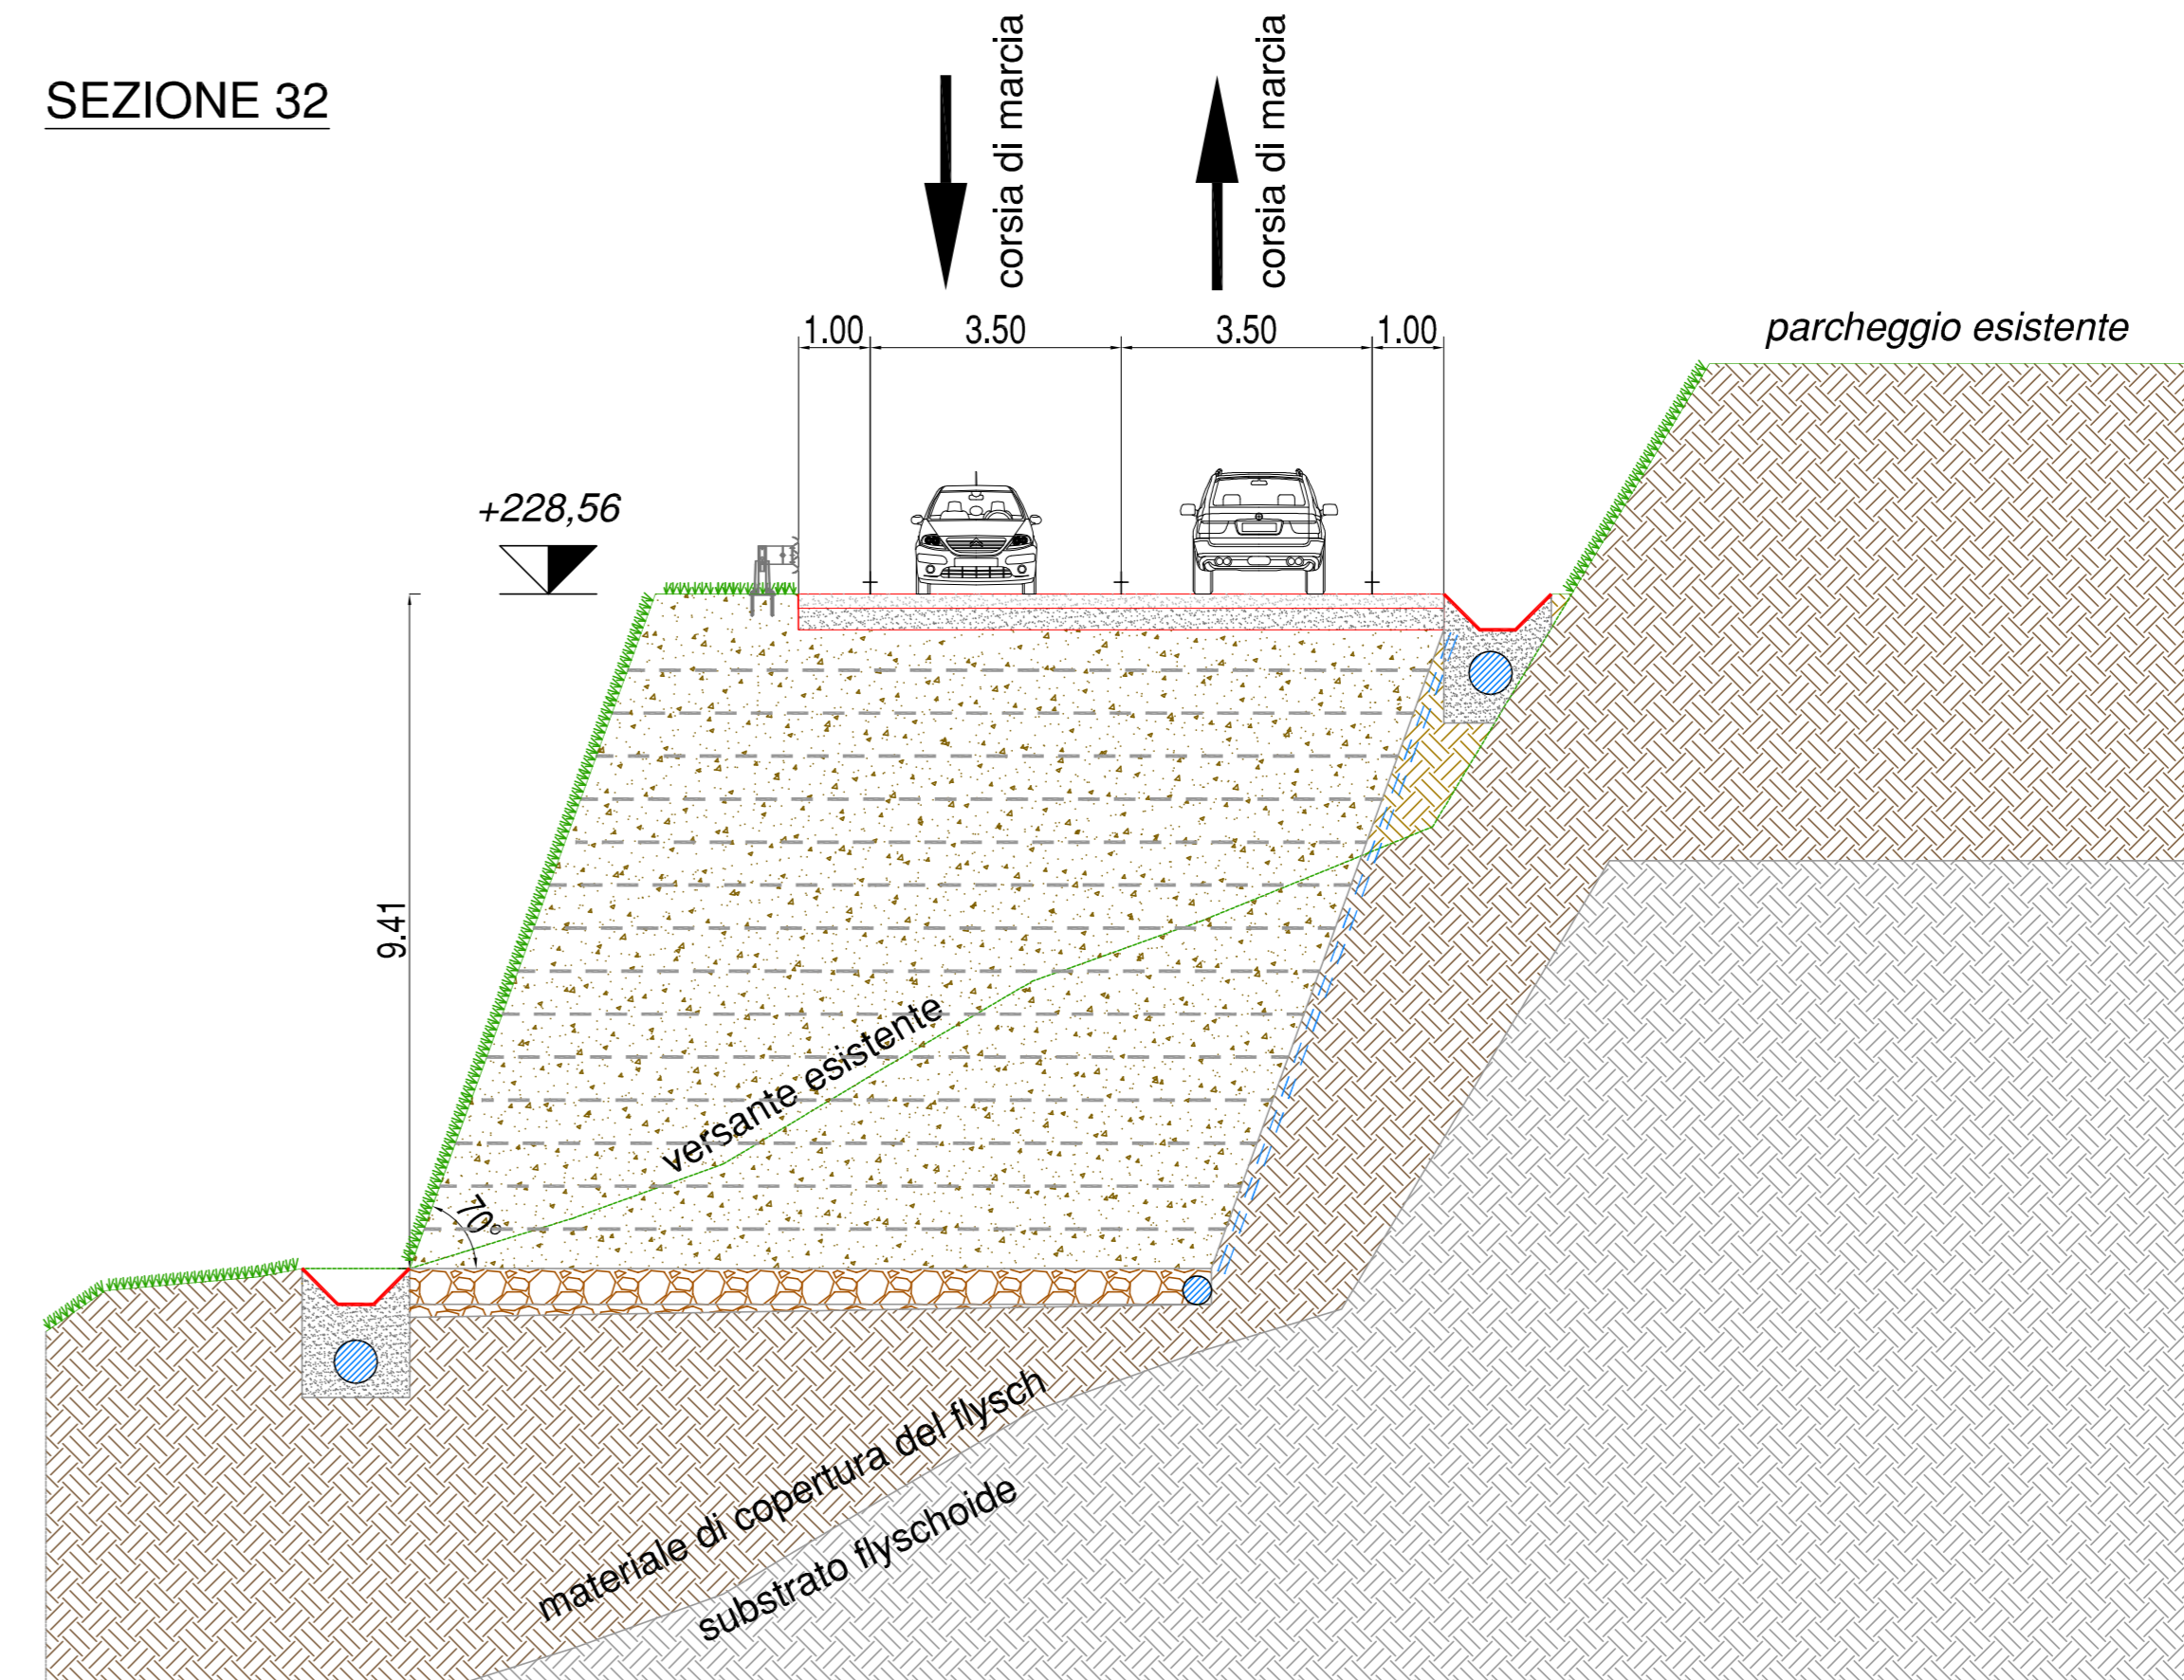




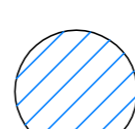


SEZIONE 32

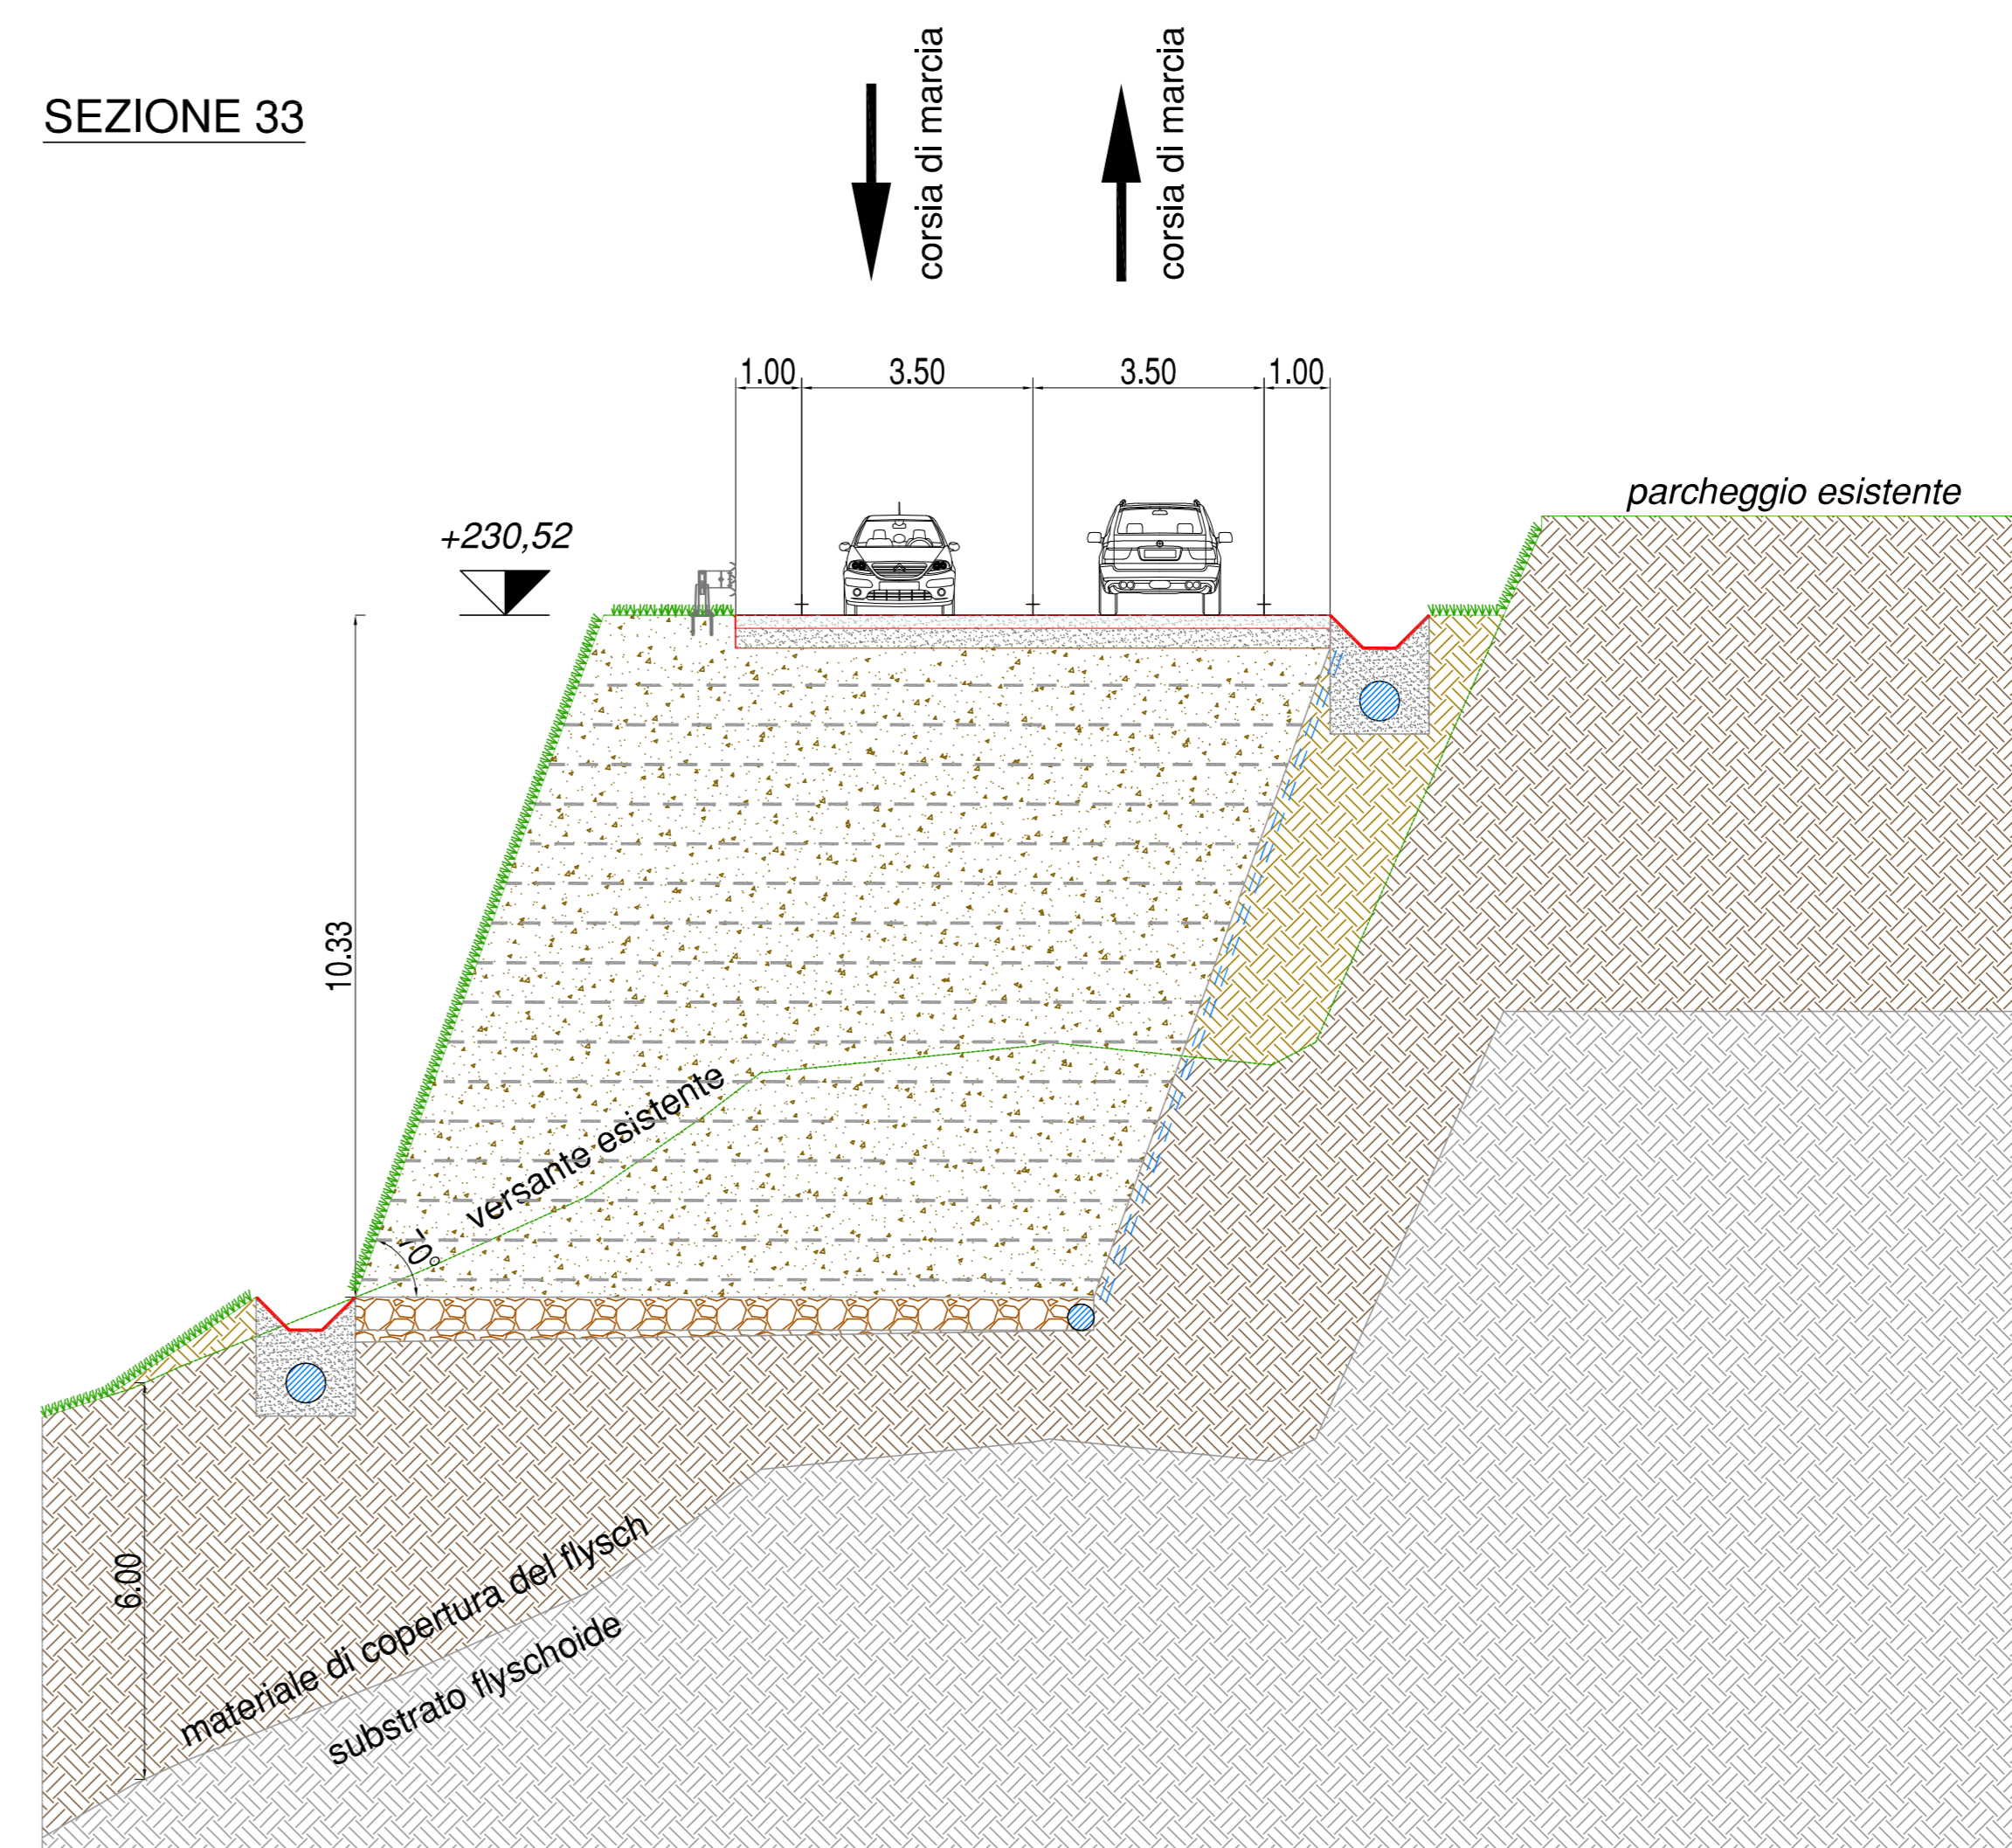

SEZIONE 33

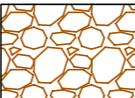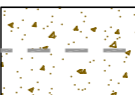

Legenda

-  Materiale di copertura dello strato di flysch
-  Substrato flyschoido
-  Fondazione terre rinforzate in materiale drenante
-  Terre rinforzate
-  Terreno di riporto
-  Tubazione smaltimento acque
-  Materassino drenante
-  Ancoraggi auto perforanti

REGIONE FRIULI VENEZIA GIULIA
COMUNE DI TRIESTE

NUOVA STRADA DI COLLEGAMENTO TRA LA SS202 "TRIESTINA" EX GVT E IL NUOVO POLO OSPEDALIERO DI CATTINARA-BURLO
COD. OPERA 09122-09123

PROGETTO DI FATTIBILITÀ TECNICA ED ECONOMICA

Sezioni trasversali della strada di collegamento tra la rotatoria R2 e la rotatoria R3

Scale: 1:100	Scale: 1:100
Emmissione: 25.03.2019	Redatto: SIN
Controllato: A.N.	Approvato: A.N.
Codice progetto: 520	Nome file: 520-PP-109 sezioni tratto BC rev0.dwg

PROGETTISTA: dott. Ing. Alberto Novarin
COMMITTENTE: Comune di Trieste

rev.	data	redatto	controllato	approvato	oggetto revisione
01					
02					
03					
04					
05					

Studio Novarin s.a.s.
Via Dante Alighieri, 18 - 33100 Udine - Tel. 0432 42191 - Fax 0432 38008 - E-mail: studi@novarin.it