

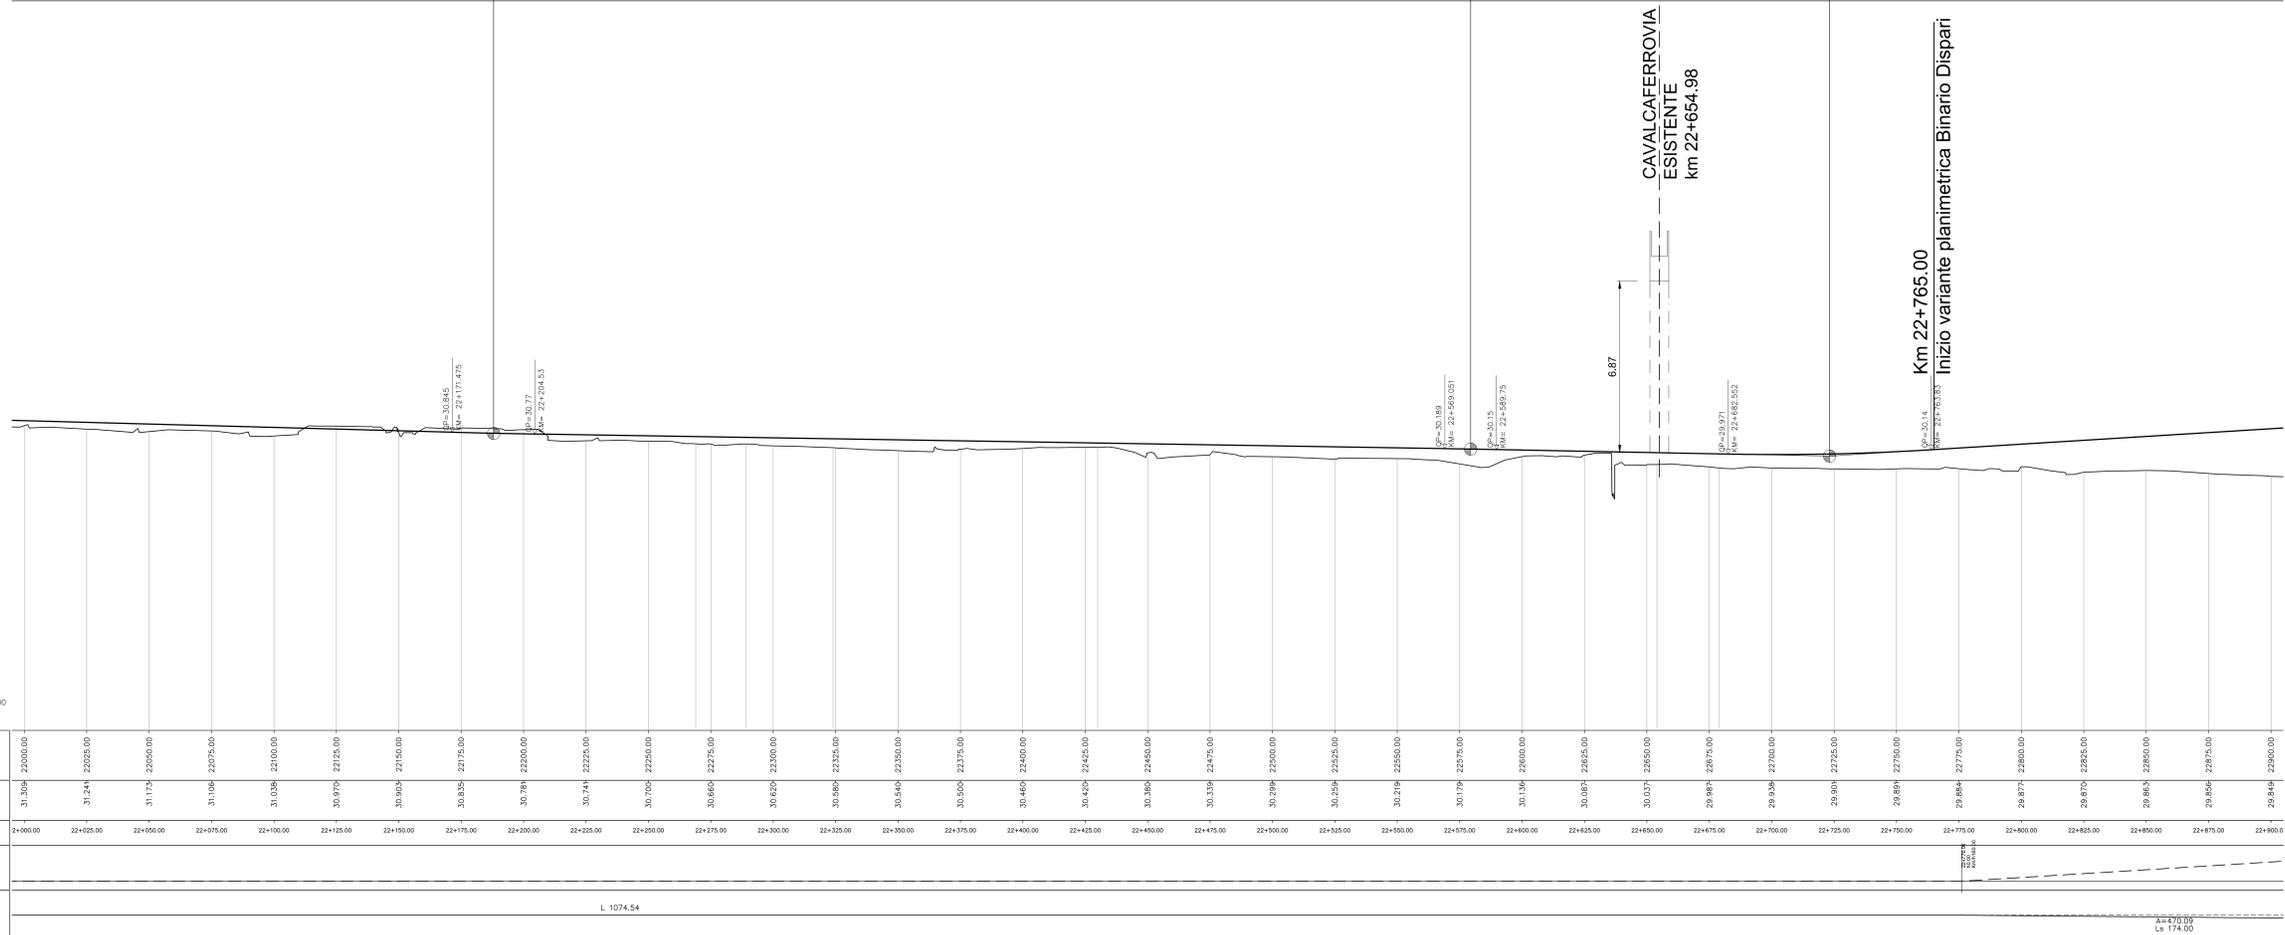
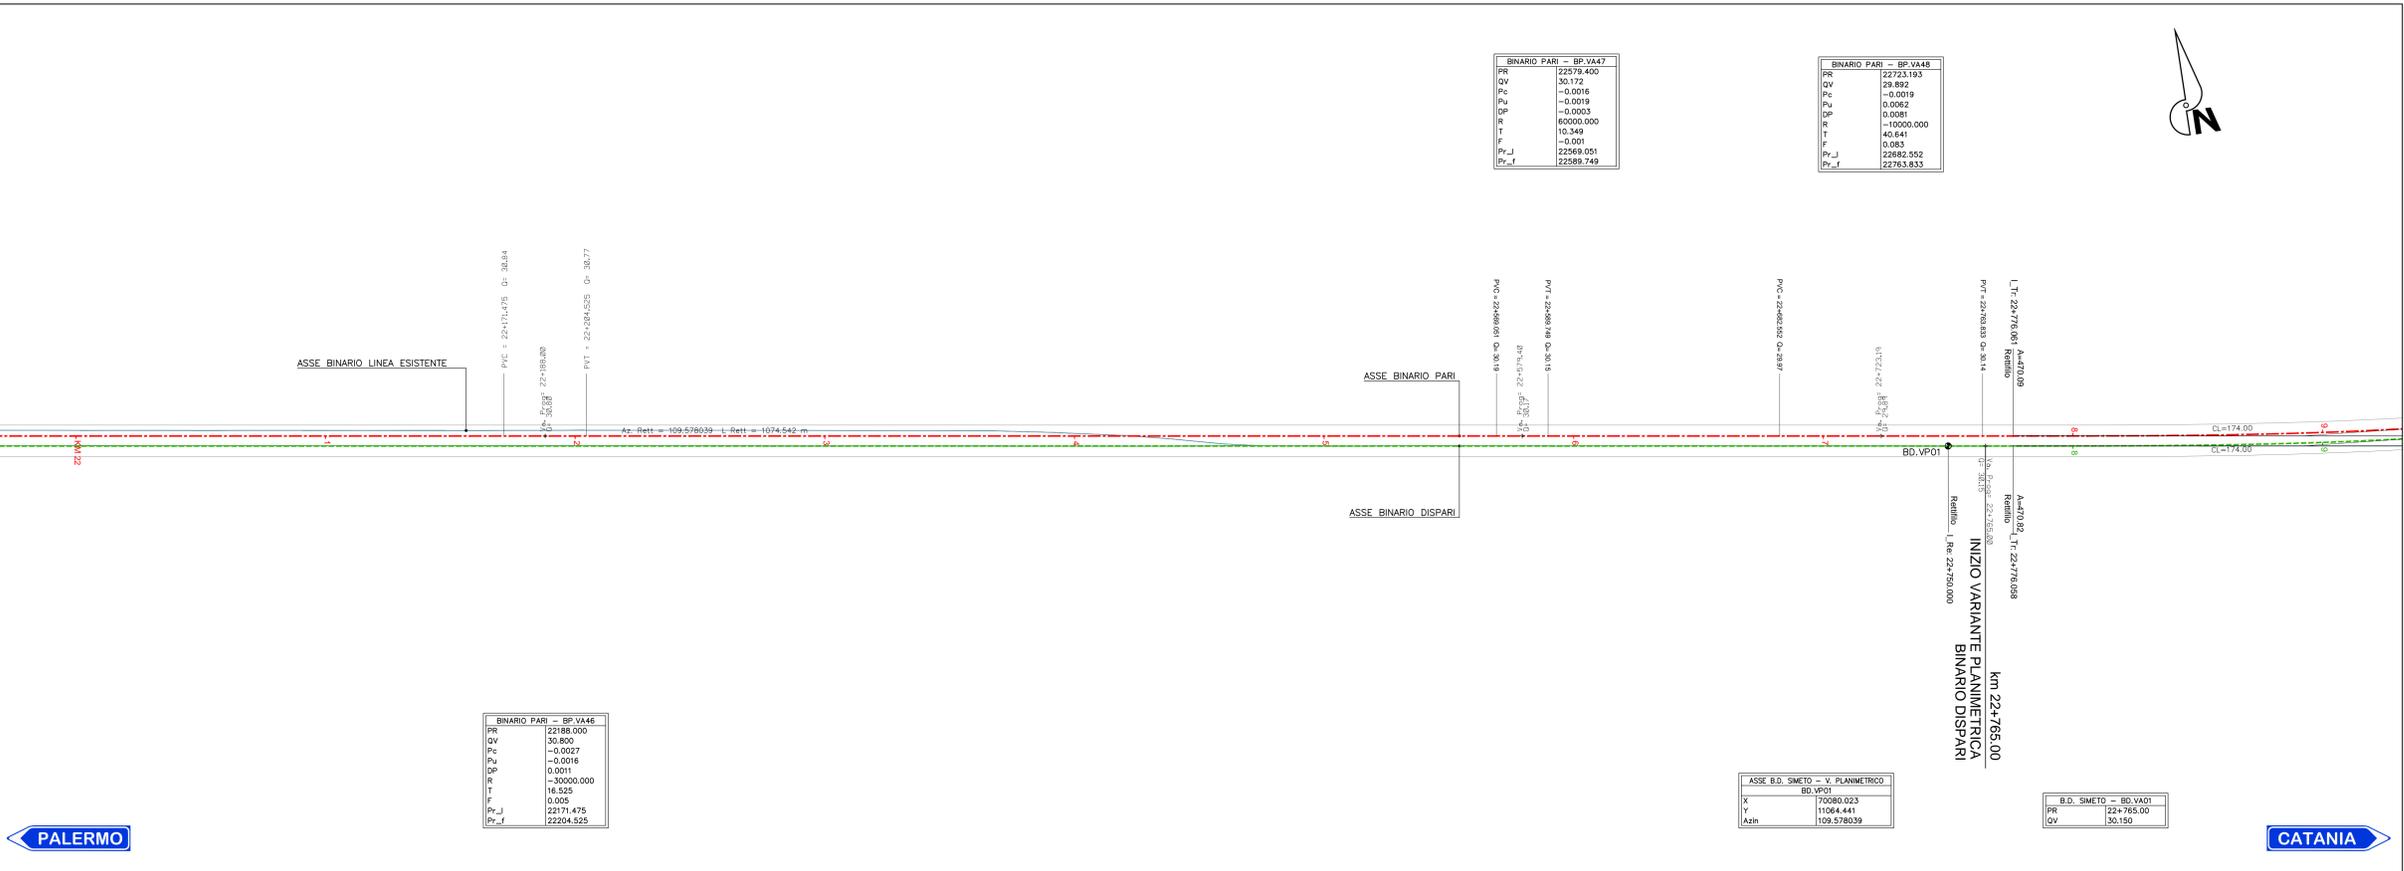
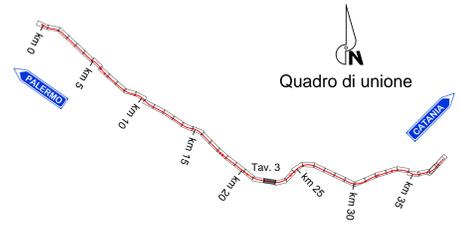


"VARIANTE DELLE OPERE PER LA RISOLUZIONE DELLA CRITICITA' IDRAULICA DEL SIMETO"

MURO IN CLS IN SX L= 1405.00m CON DUNA DI MITIGAZIONE AMBIENTALE

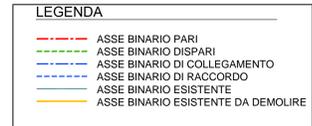

PROGRESSIVE	22000.00	22025.00	22050.00	22075.00	22100.00	22125.00	22150.00	22175.00	22200.00	22225.00	22250.00	22275.00	22300.00	22325.00	22350.00	22375.00	22400.00	22425.00	22450.00	22475.00	22500.00	22525.00	22550.00	22575.00	22600.00	22625.00	22650.00	22675.00	22700.00	22725.00	22750.00	22775.00	22800.00	22825.00	22850.00	22875.00	22900.00		
QUOTE PROGETTO	31.304	31.244	31.174	31.106	31.036	30.974	30.903	30.835	30.761	30.744	30.704	30.660	30.620	30.580	30.546	30.500	30.460	30.420	30.380	30.339	30.299	30.256	30.214	30.179	30.136	30.087	30.037	29.987	29.934	29.901	29.897	29.884	29.875	29.870	29.865	29.856	29.844		
ETOMETRICHE	2+000.00	2+025.00	2+050.00	2+075.00	2+100.00	2+125.00	2+150.00	2+175.00	2+200.00	2+225.00	2+250.00	2+275.00	2+300.00	2+325.00	2+350.00	2+375.00	2+400.00	2+425.00	2+450.00	2+475.00	2+500.00	2+525.00	2+550.00	2+575.00	2+600.00	2+625.00	2+650.00	2+675.00	2+700.00	2+725.00	2+750.00	2+775.00	2+800.00	2+825.00	2+850.00	2+875.00	2+900.00		
SOPRAELEVAZIONE																																							
ANDAMENTO PLANIMETRICO	L 1074.54																																						

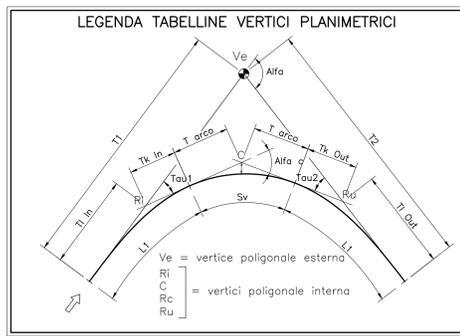

COMMITTENTE: **RFI** RETE FERROVIARIA ITALIANA GRUPPO FERROVIE DELLO STATO

DIREZIONE LAVORI: **ITALFERR** GRUPPO FERROVIE DELLO STATO

APPALTATORE: **salini impregilo** MANDATARI: **ASTALDI**

PROGETTAZIONE: **TECH PROJECT** MANDATARI: **Lombardi**

**PROGETTO ESECUTIVO DI MODIFICA**  
 DIRETTRICE FERROVIARIA MESSINA - CATANIA - PALERMO  
 NUOVO COLLEGAMENTO PALERMO - CATANIA  
 RADDOPPIO DELLA TRATTA BICOCCA - CATENANUOVA  
 VARIANTE OPERE DI RISOLUZIONE CRITICITA' IDRAULICA SIMETO  
 DISEGNO

IF - INFRASTRUTTURA  
 IF01 - Elaborati generali  
 Profilo longitudinale e Planimetria di tracciamento Asse Pari  
 Tav. 3

APPALTATORE	PROGETTAZIONE	SCALA:
DIRETTORE TECNICO Ing. M. RUFFO	DIRETTORE DELLA PROGETTAZIONE Ing. G. TANDI	1:1000/100

COMMESSA	LOTTO	FASE	ENTE TIPO DOC.	OPERADISCIPLINA	PROGR.	REV.
RS39	10	V	Z2	P2	1F0100	003 C

Rev.	Descrizione	Redatto	Data	Verificato	Data	Approvato	Data	Autorizzato	Data
A	EMISSIONE ESECUTIVA	G.Flores	Febbraio 2018	A.Nemes	Febbraio 2018	G.Tandi	Febbraio 2018	Ing.G.TANDI	
B	Riservazione a seguito istruttoria	G.Flores	Aprile 2018	A.Nemes	Aprile 2018	G.Tandi	Aprile 2018		
C	Riservazione a seguito istruttoria	G.Flores	Giugno 2018	A.Nemes	Giugno 2018	G.Tandi	Giugno 2018		

File: RS39-10-V-Z2-P2-IF0100-003\_C.DWG n. Elab.: