


"VARIANTE DELLE OPERE PER LA RISOLUZIONE DELLA CRITICITA' IDRAULICA DEL SIMETO"

PROVINCIA : CATANIA
COMUNE : BELPASSO

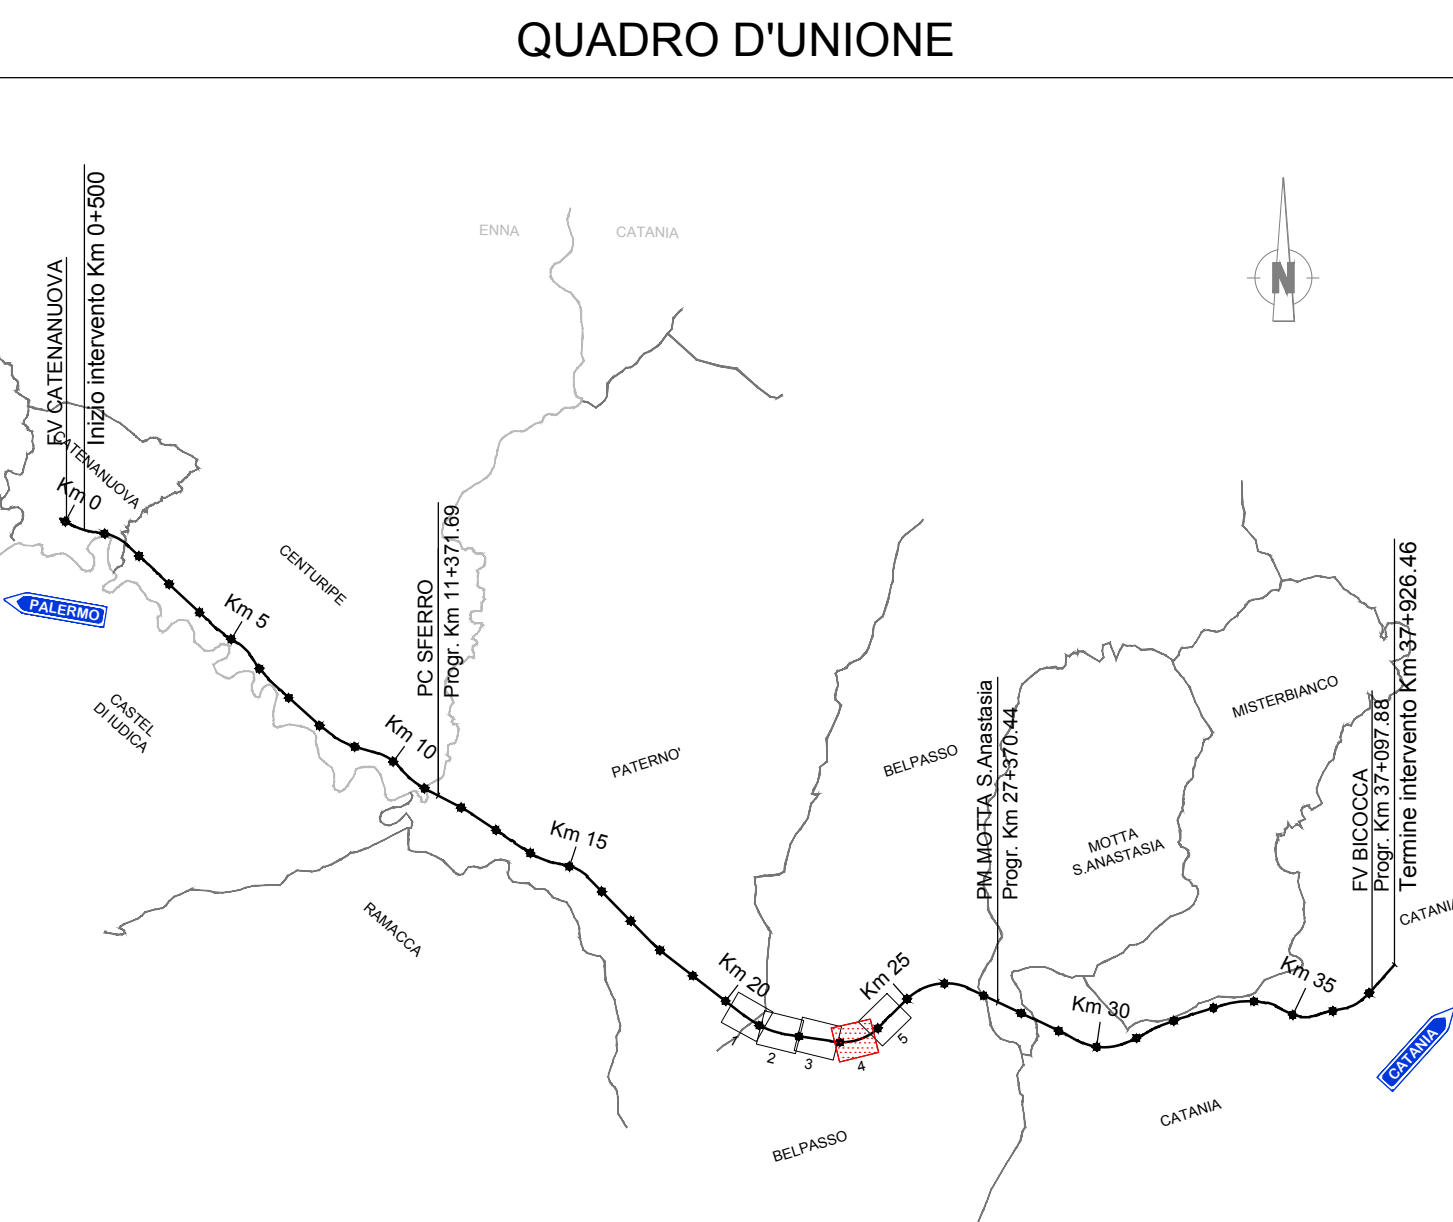

COMMITTENTE: **RFI** GRUPPO FERROVIE DELLO STATO

DIREZIONE LAVORI: **ITALFER** GRUPPO FERROVIE DELLO STATO

APPALTATORE: **salini impregilo** (MANDATARIA), **ASTALDI** (MANDATARI)

PROGETTAZIONE: **TECH PROJECT** (MANDATARIA), **Lombardi** (MANDATARI)

PROGETTO ESECUTIVO DI MODIFICA
DIRETTRICE FERROVIARIA MESSINA - CATANIA - PALERMO
NUOVO COLLEGAMENTO PALERMO - CATANIA
RADDOPPIO DELLA TRATTA BICOCCA - CATENANUOVA
VARIANTE OPERE DI RISOLUZIONE CRITICITA' IDRAULICA SIMETO
 DISEGNO

IF - INFRASTRUTTURA
 IF01 - Elaborati generali
 Planimetria di progetto - 1a Fase - Tav.4

APPALTATORE DIRETTORE TECNICO Ing. M. RUFFO	PROGETTAZIONE DIRETTORE DELLA PROGETTAZIONE Ing. G. TANZI	SCALA: 1:1000
---	---	------------------

COMMESSA	LOTTO	FASE	ENTE TIPO DOC.	OPERA/DISCIPLINA	PROGR.	REV.
RS39	10	V	ZZ	P7	IF01010	004 A

Rev.	Descrizione	Redatto	Data	Verificato	Data	Approvato	Data	Autorizzato	Data
A	EMISSIONE ESECUTIVA	G. Tanzi	Febbraio 2015	A. Neri	Febbraio 2015	G. Tanzi	Febbraio 2015	Ing. G. TANZI	Febbraio 2015

Fili: RS39-10-V-ZZ-P7-IF0100-004_A.DWG