
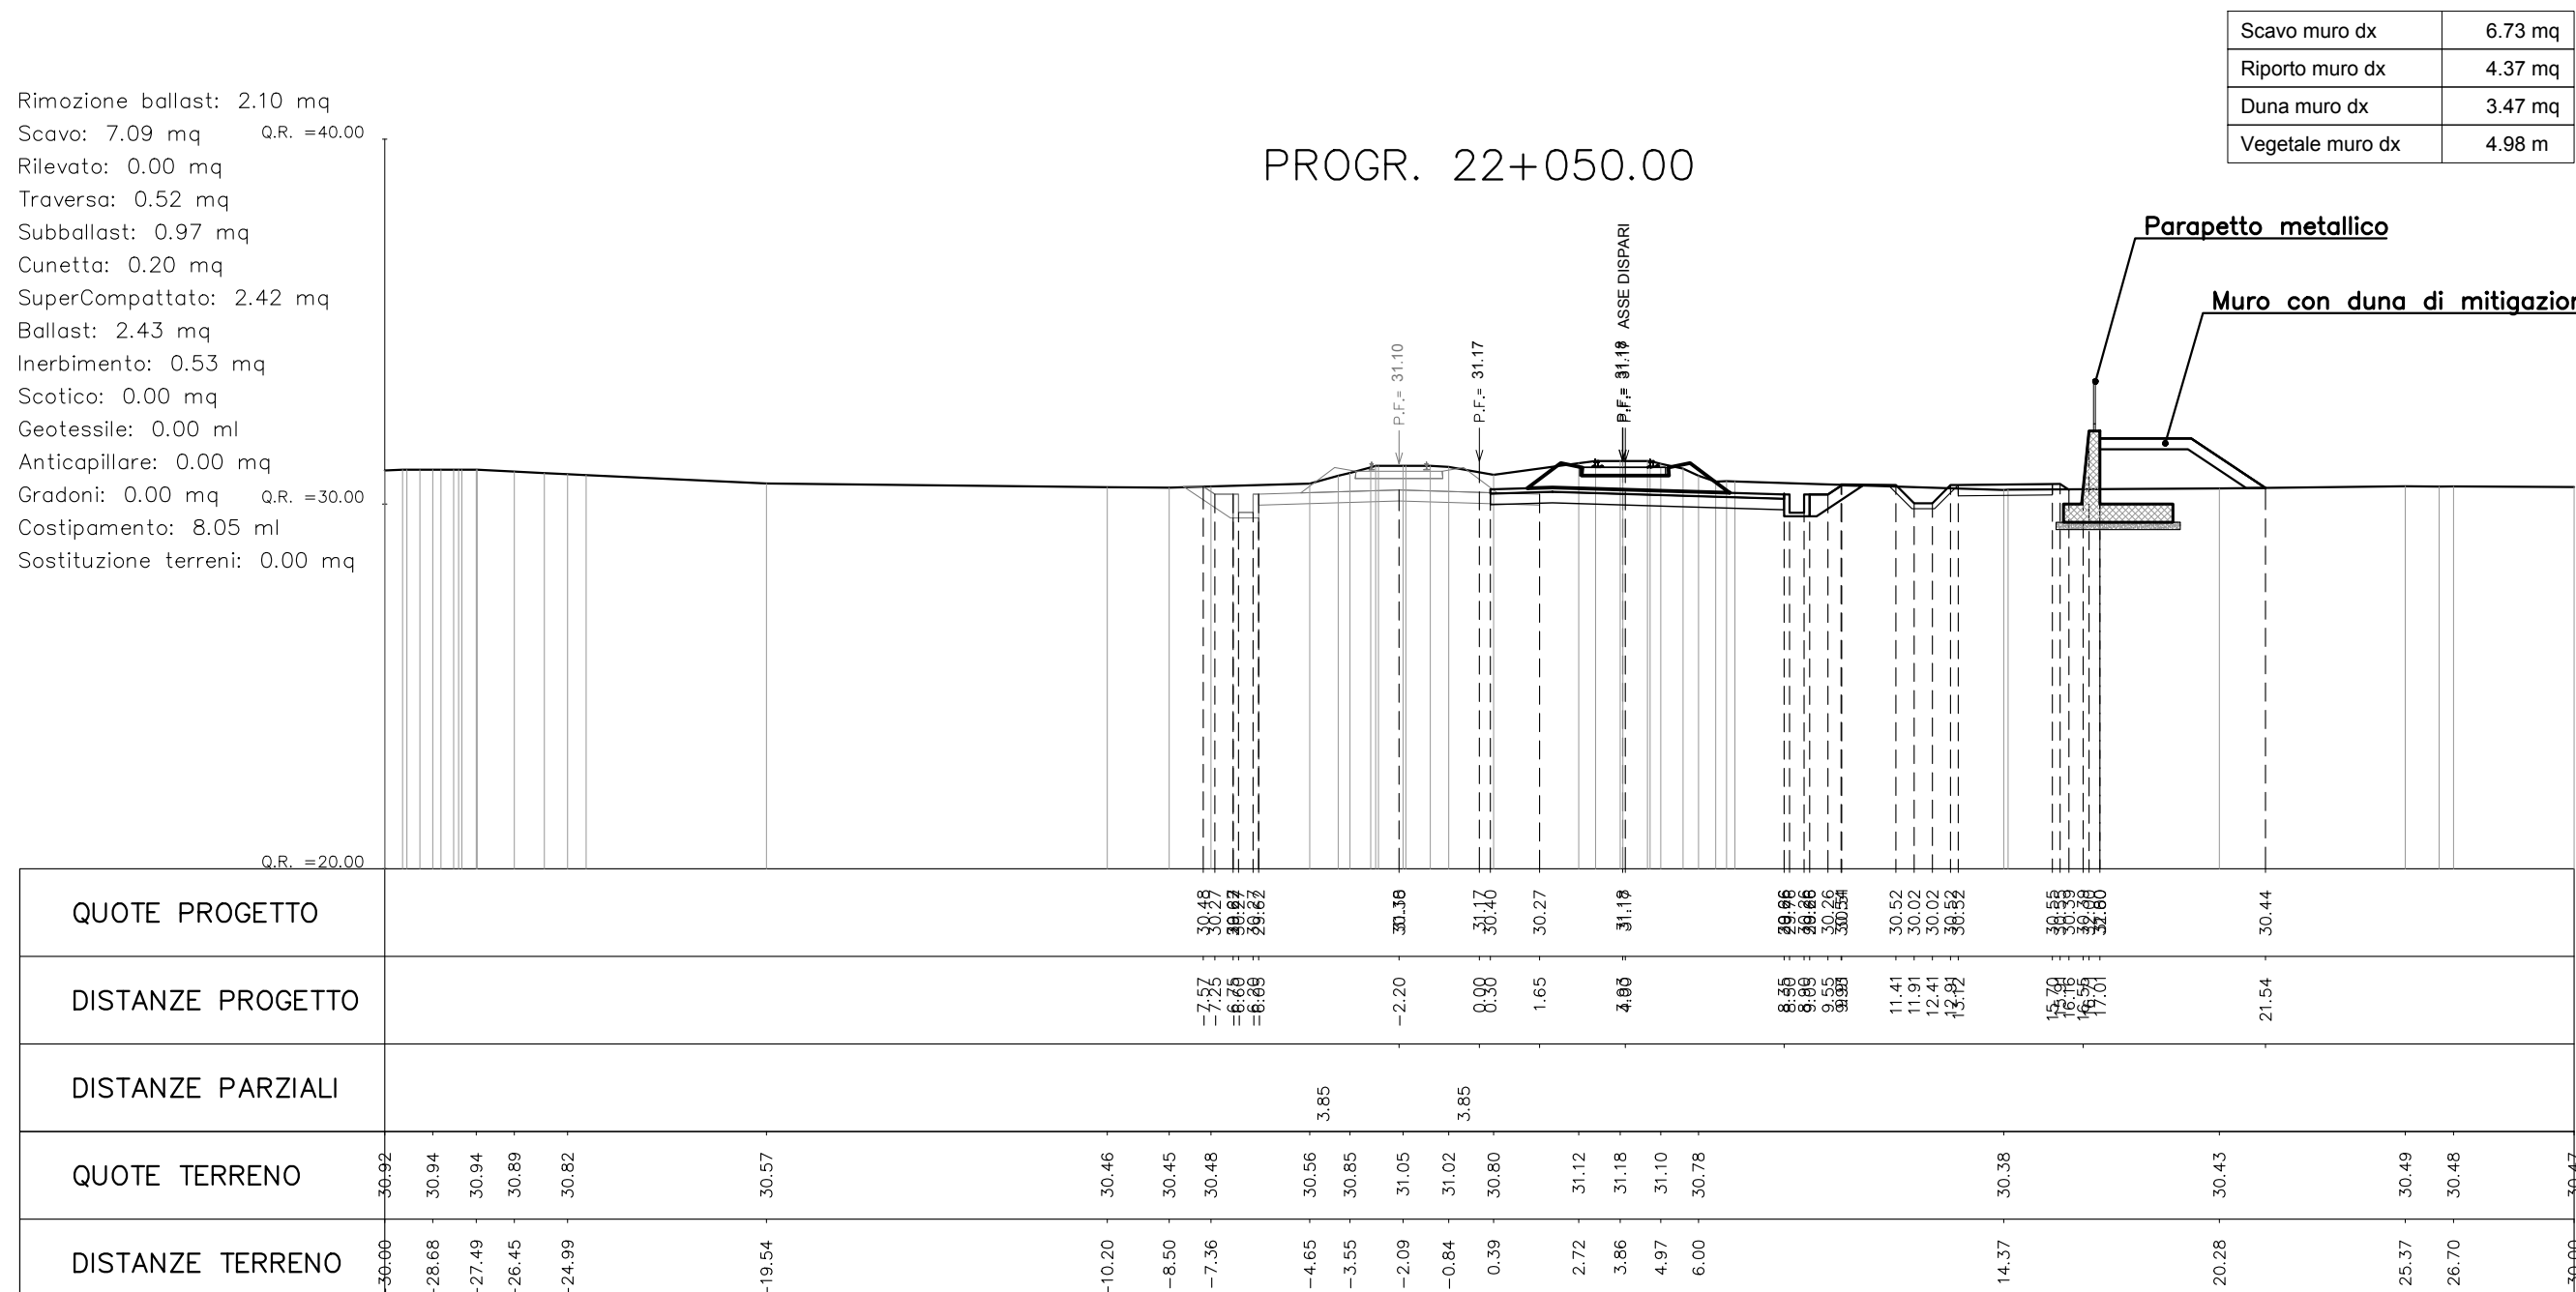
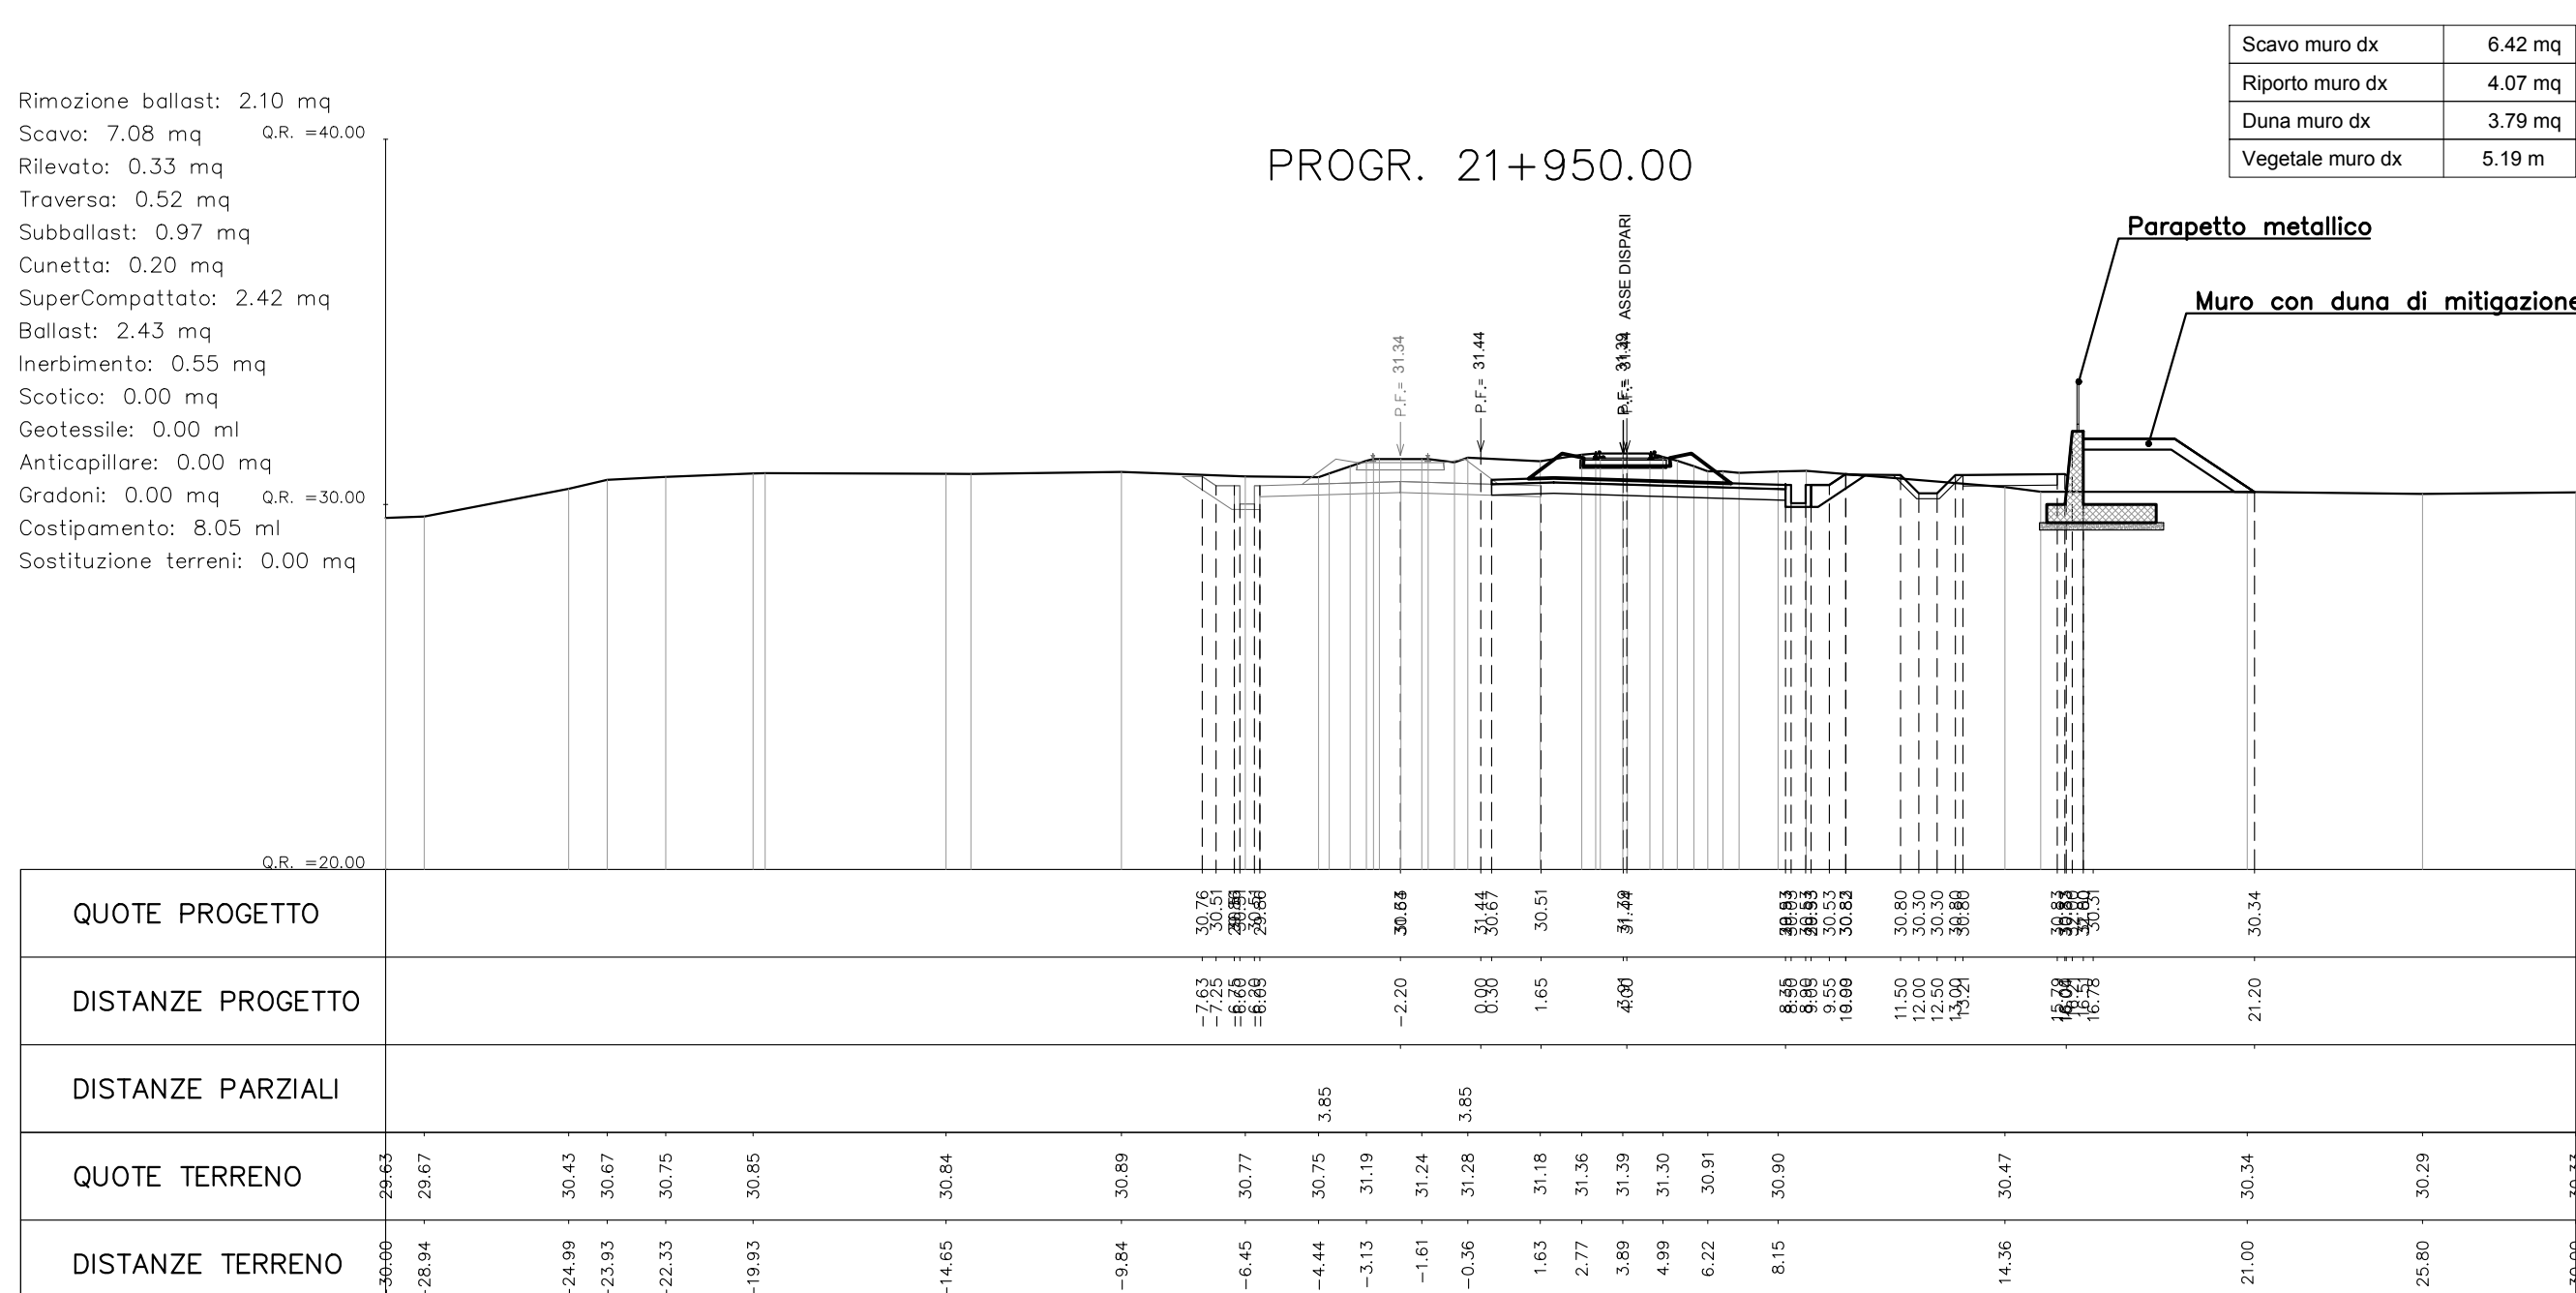
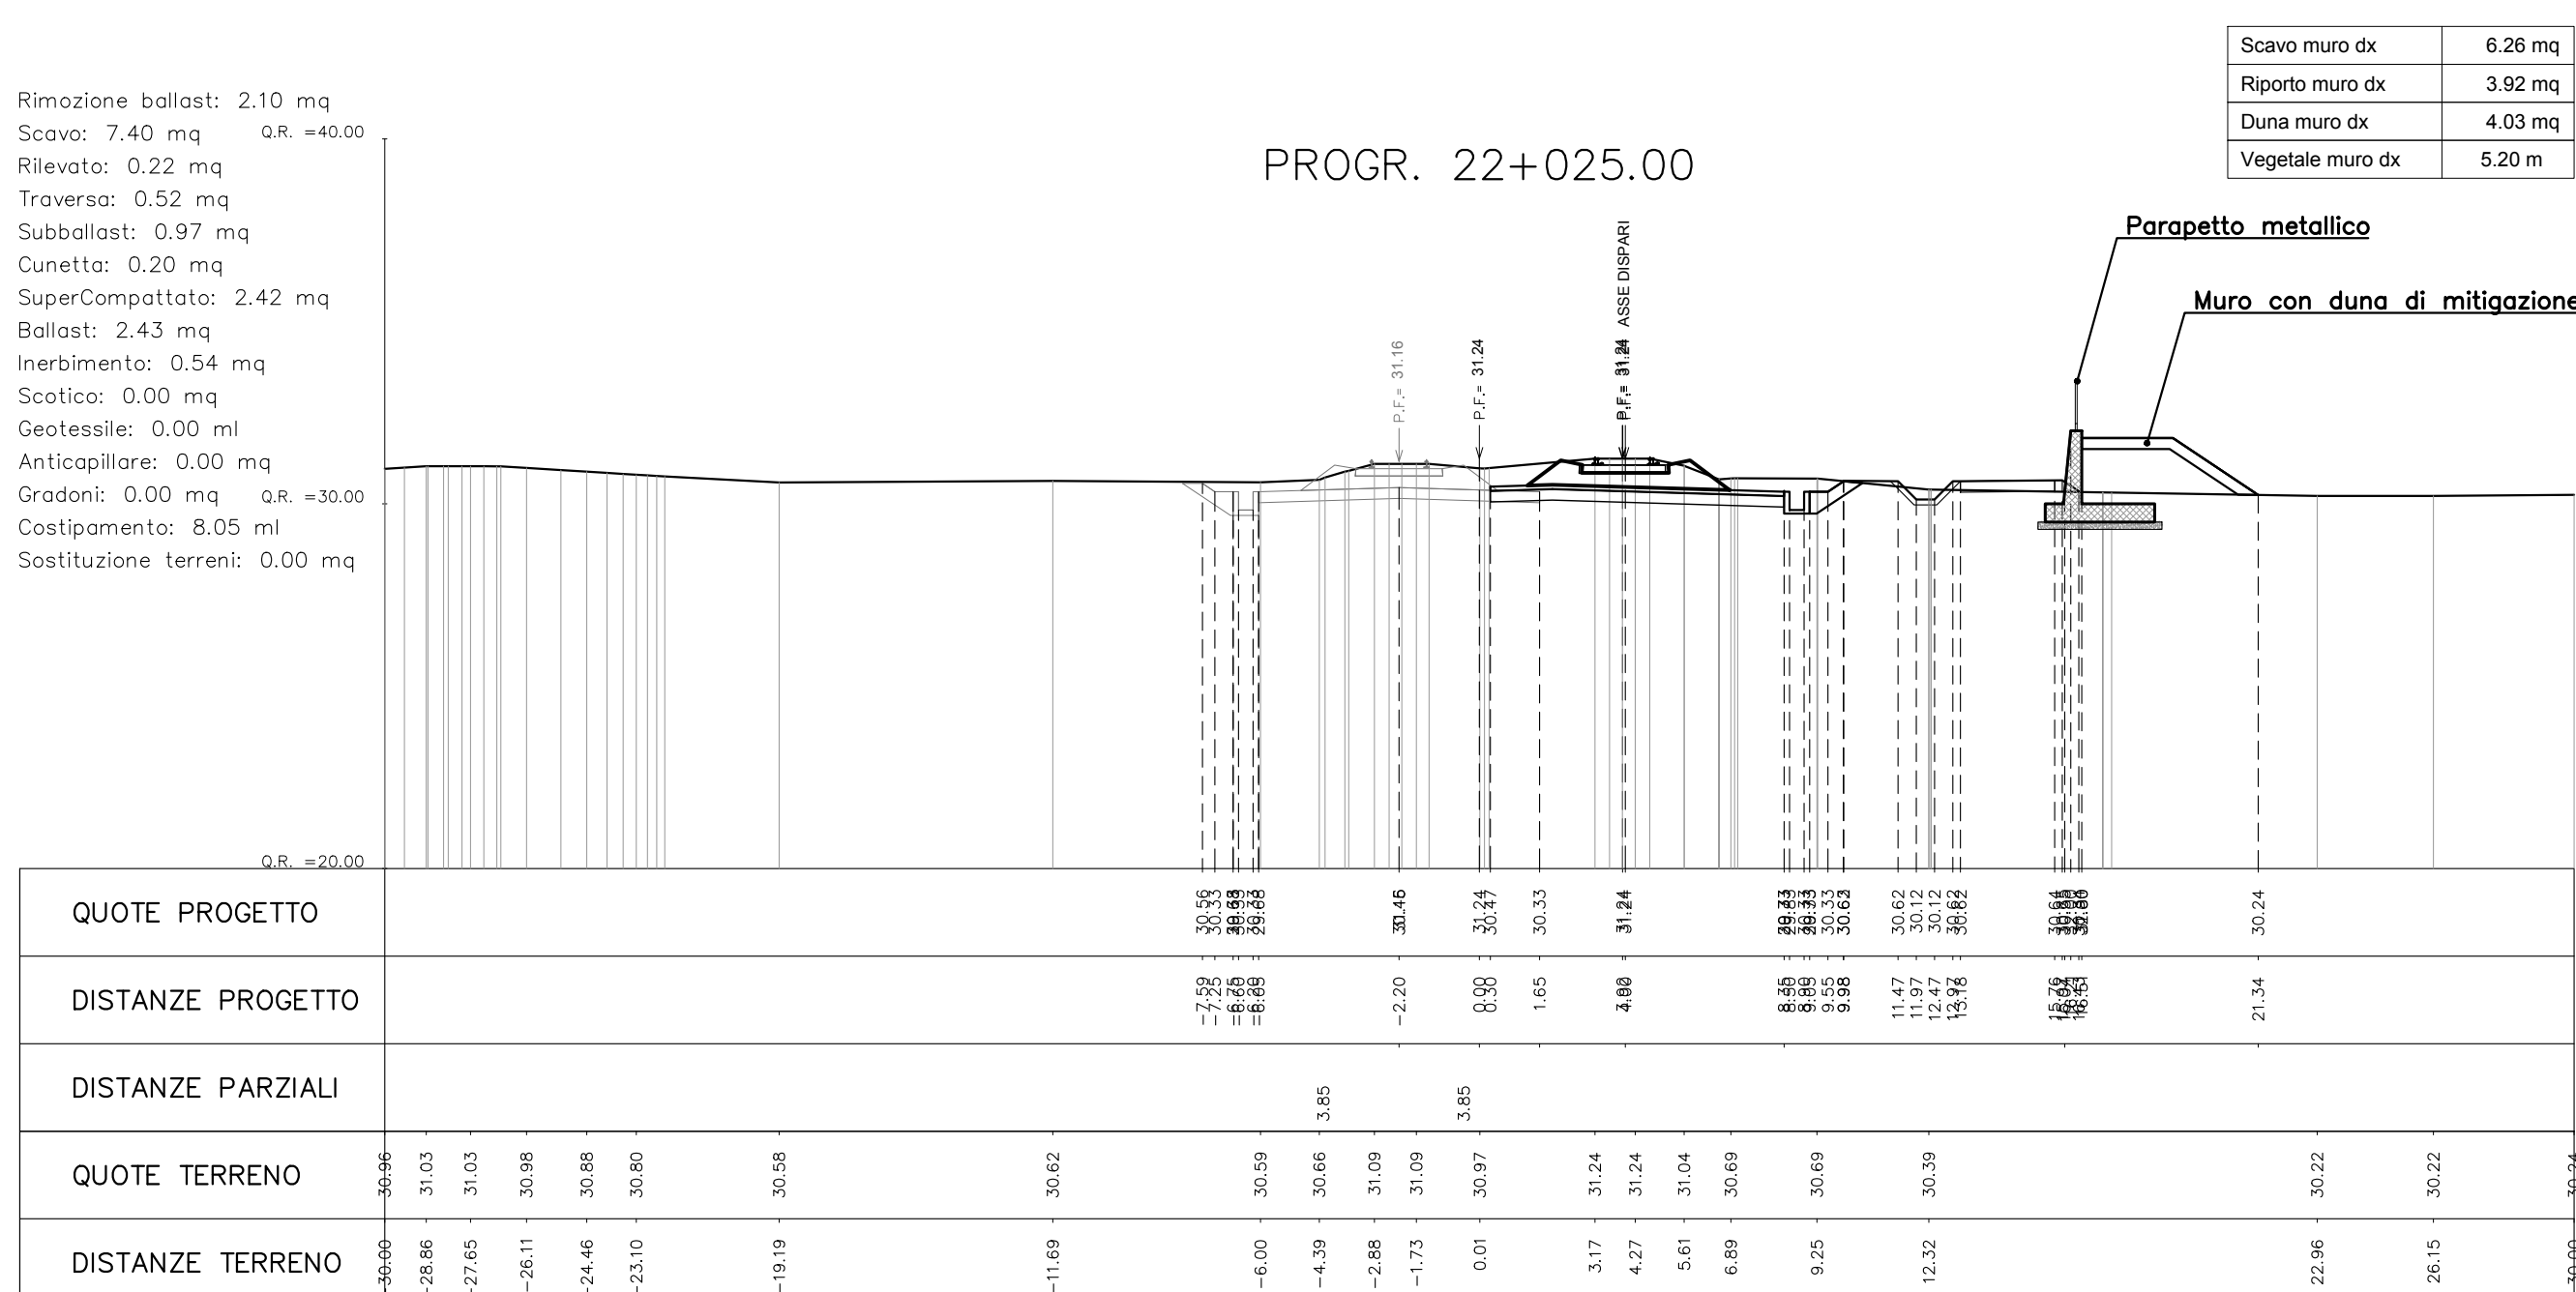
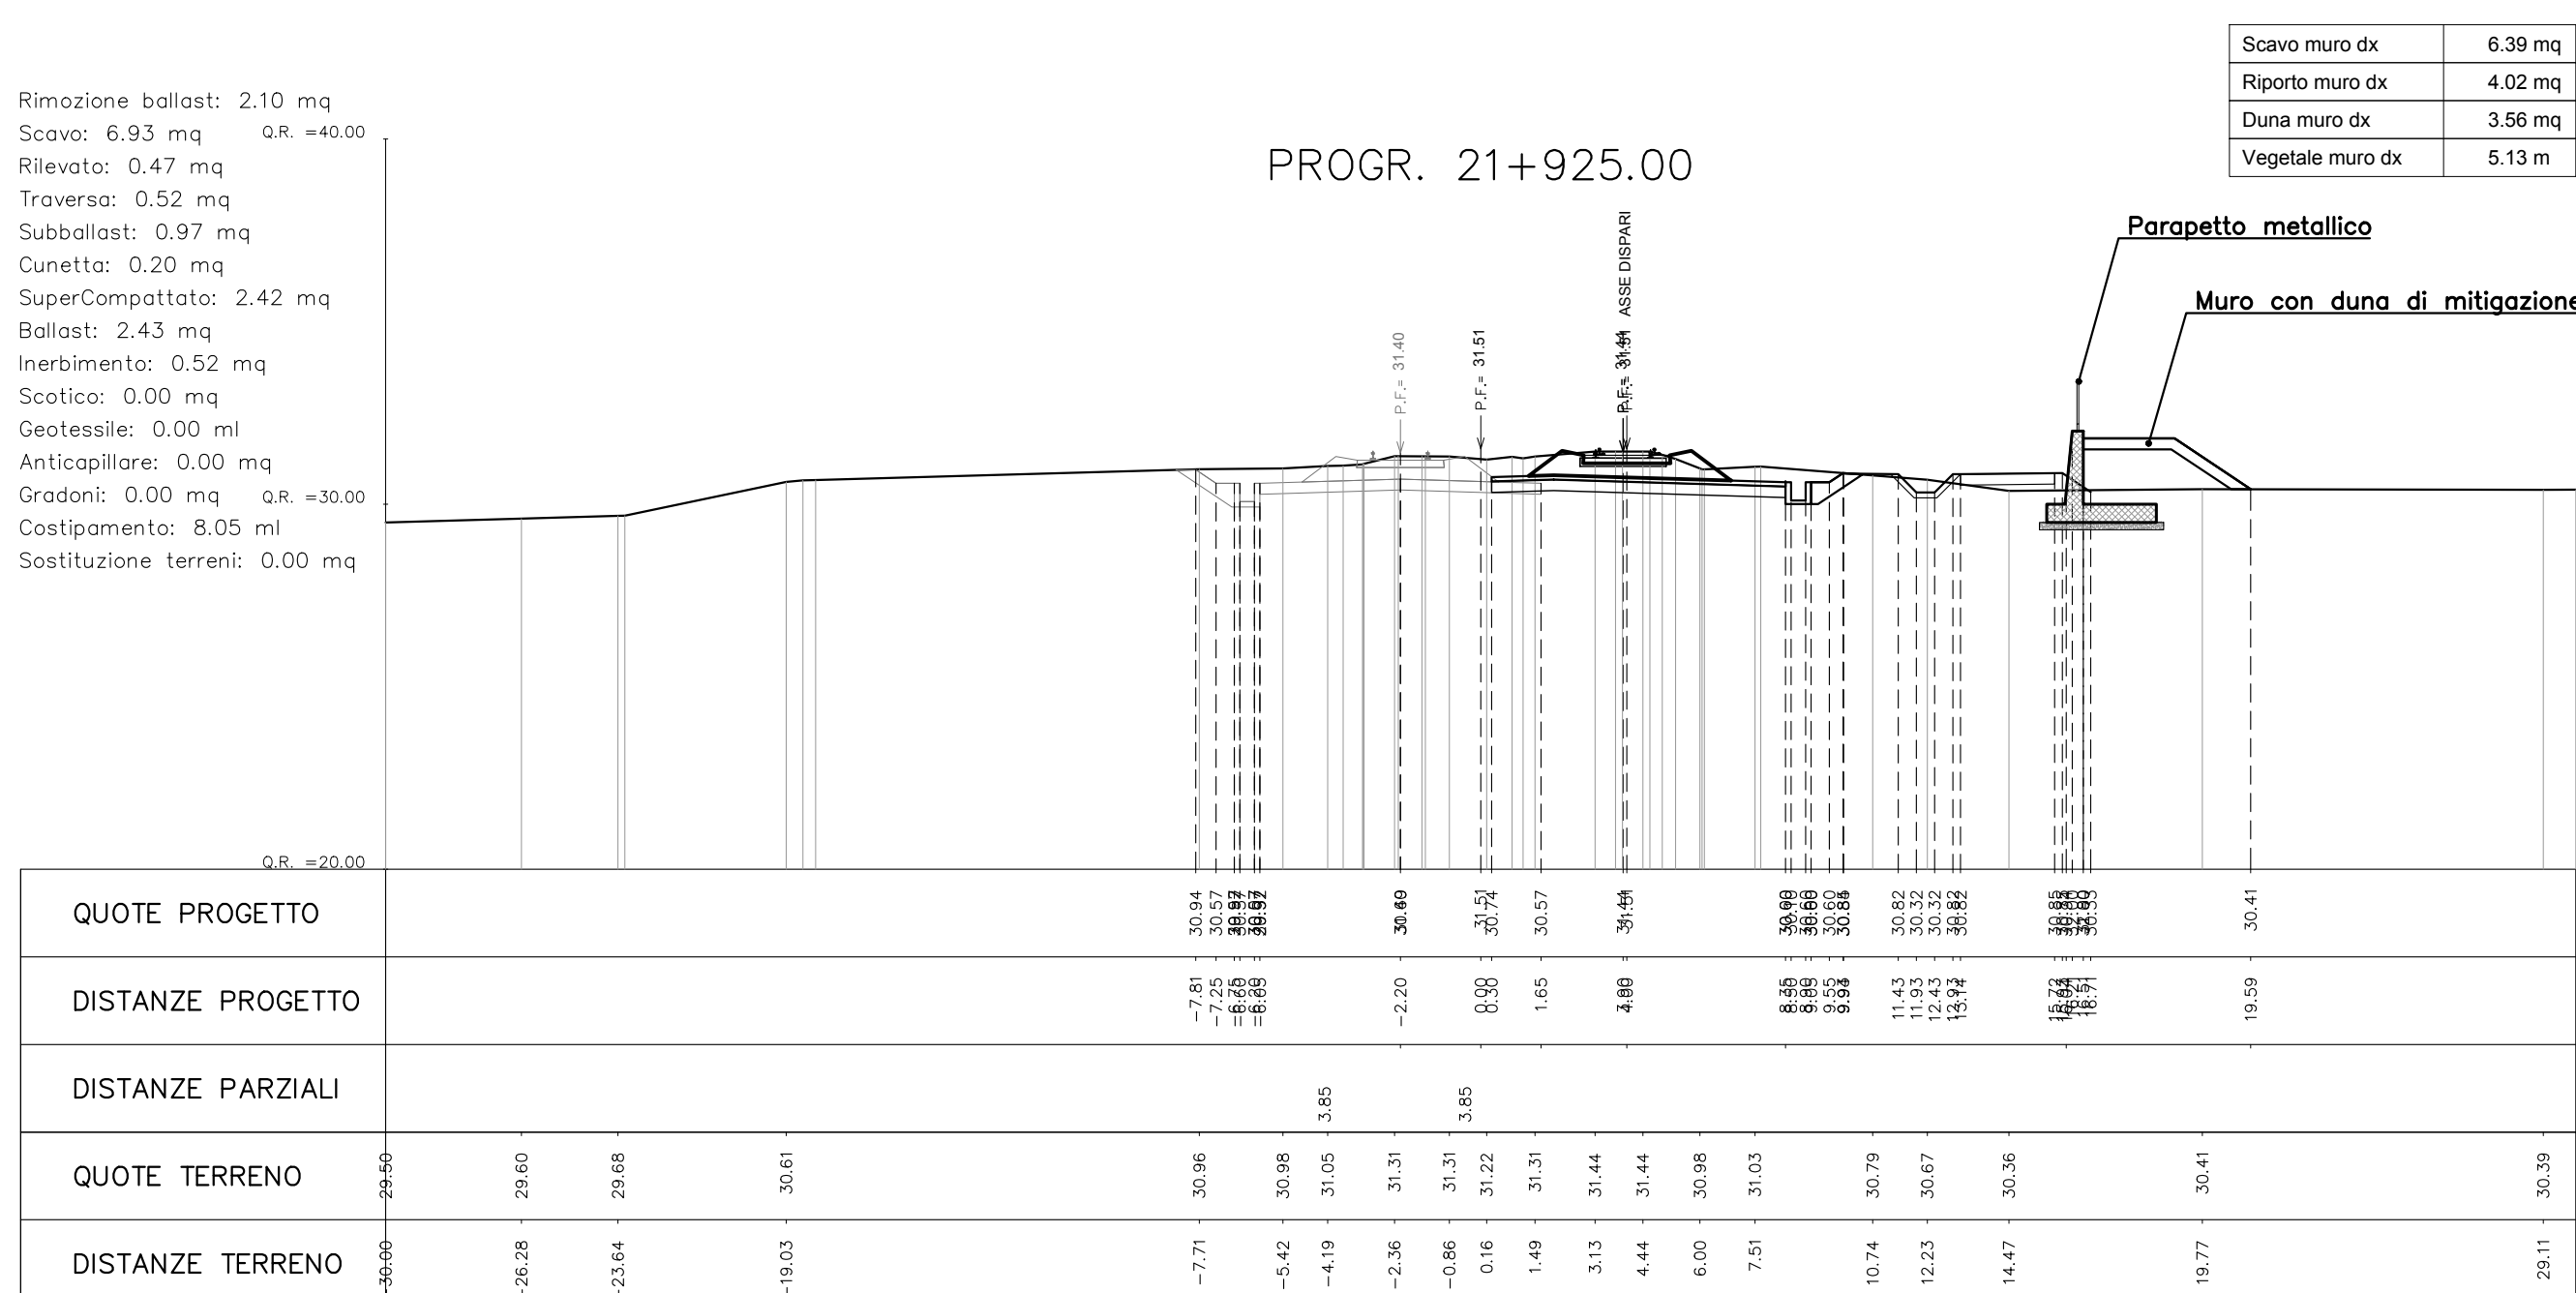
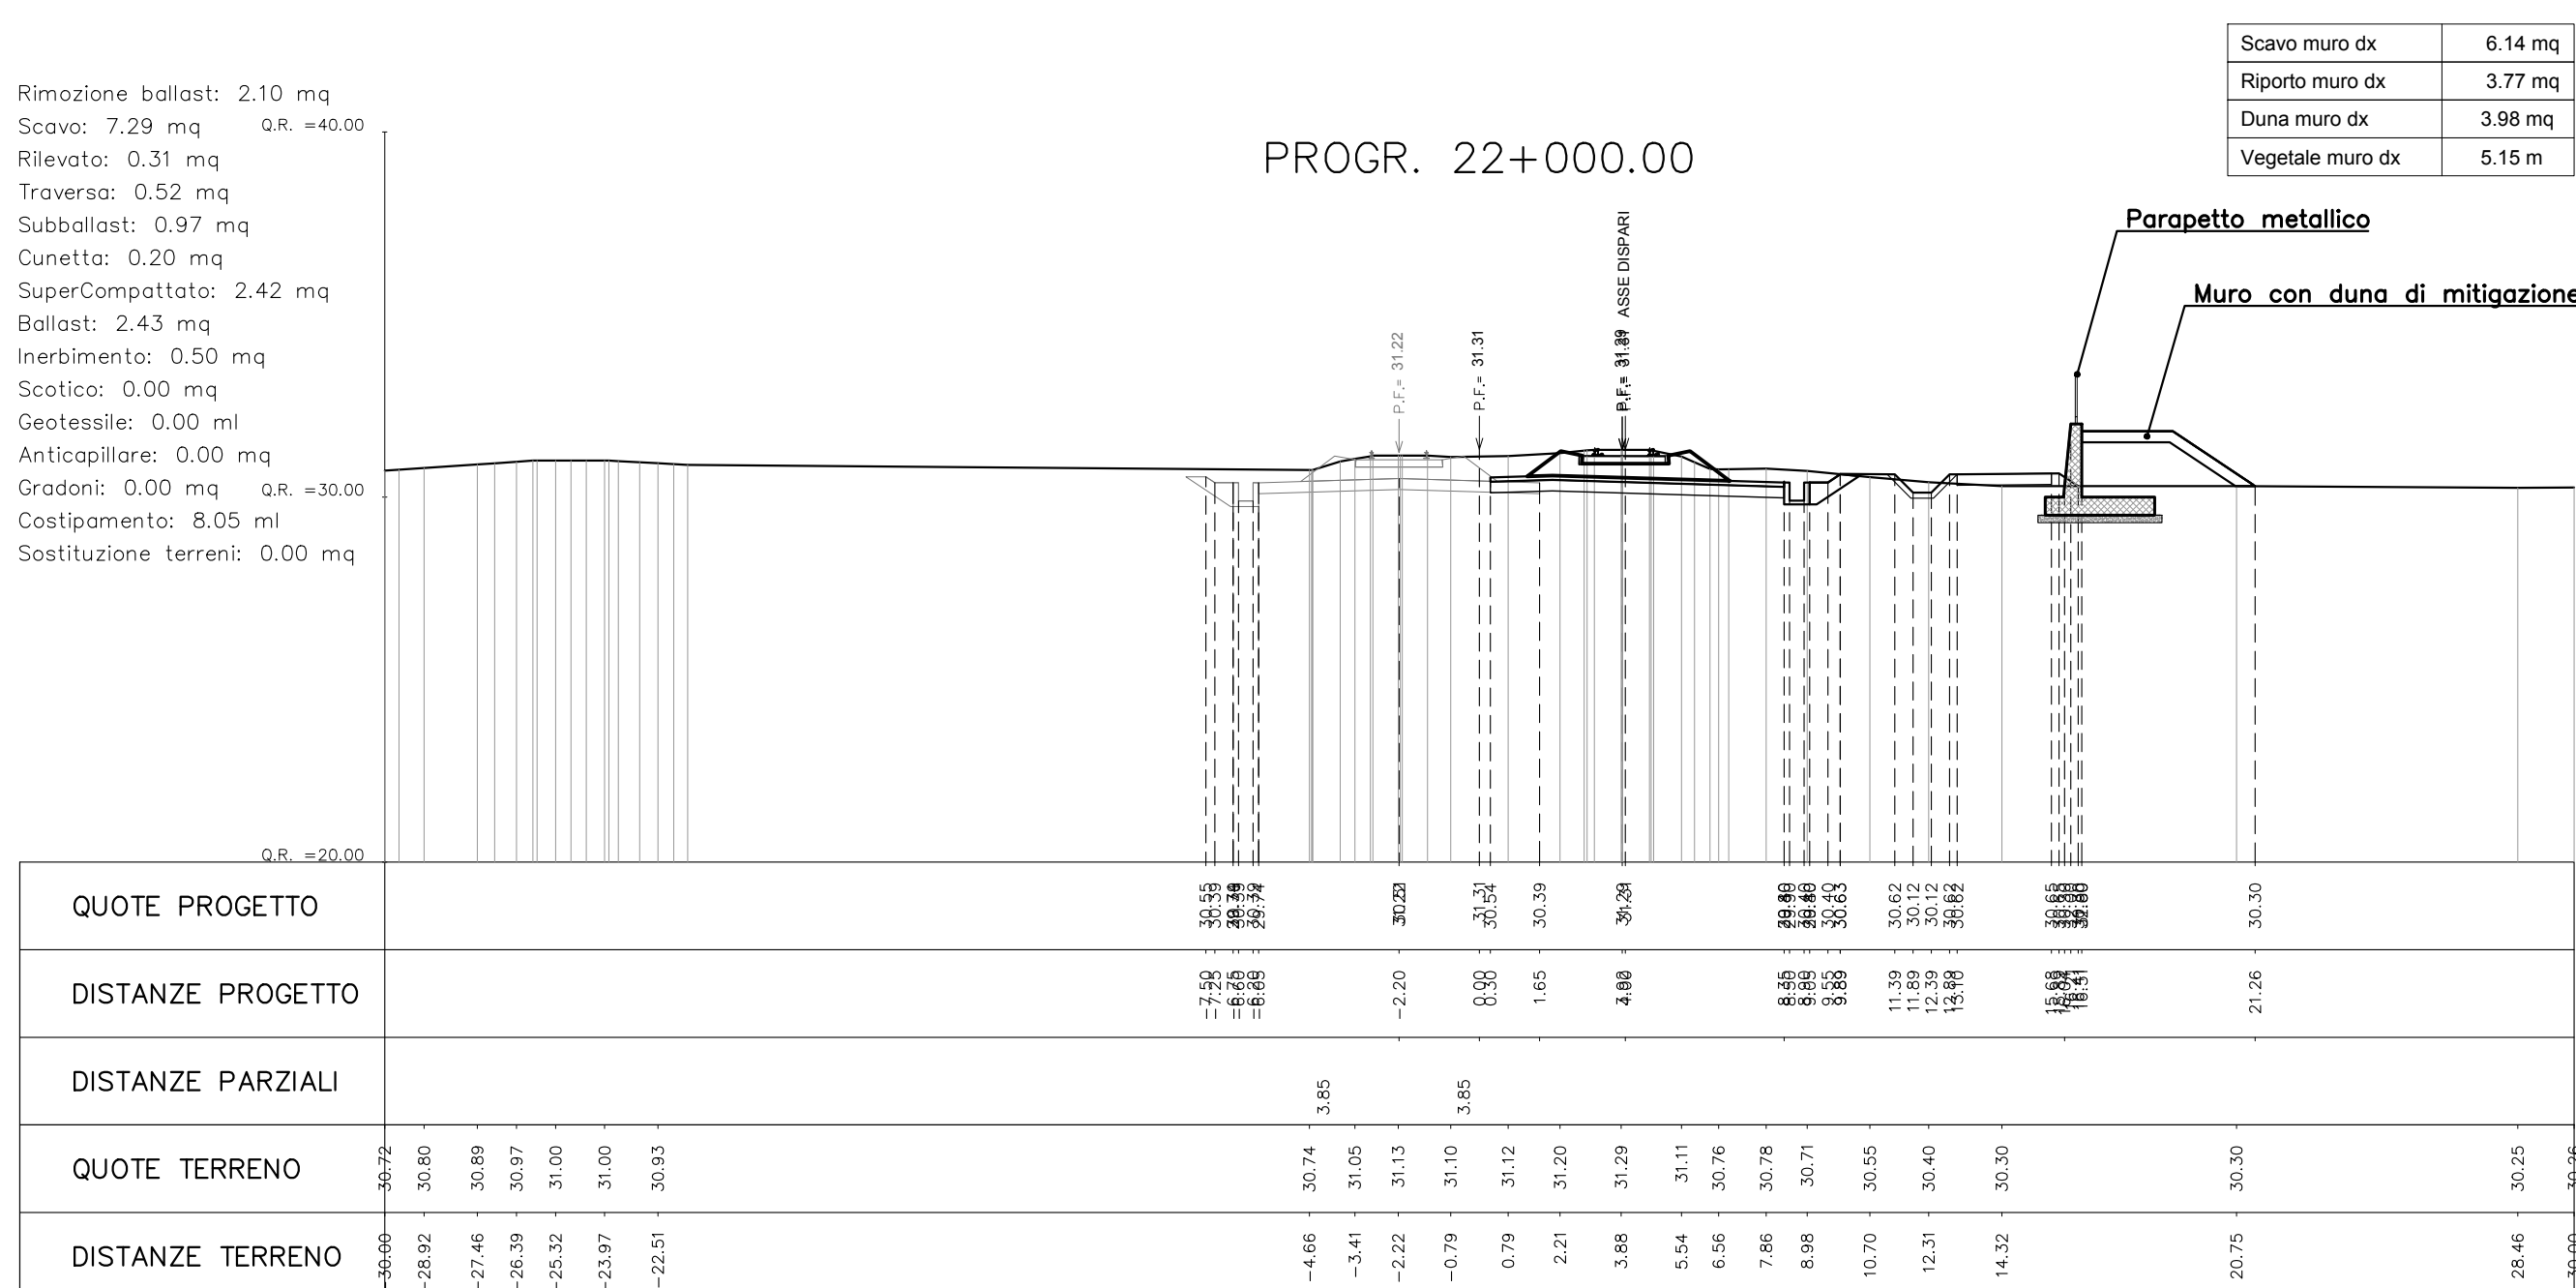
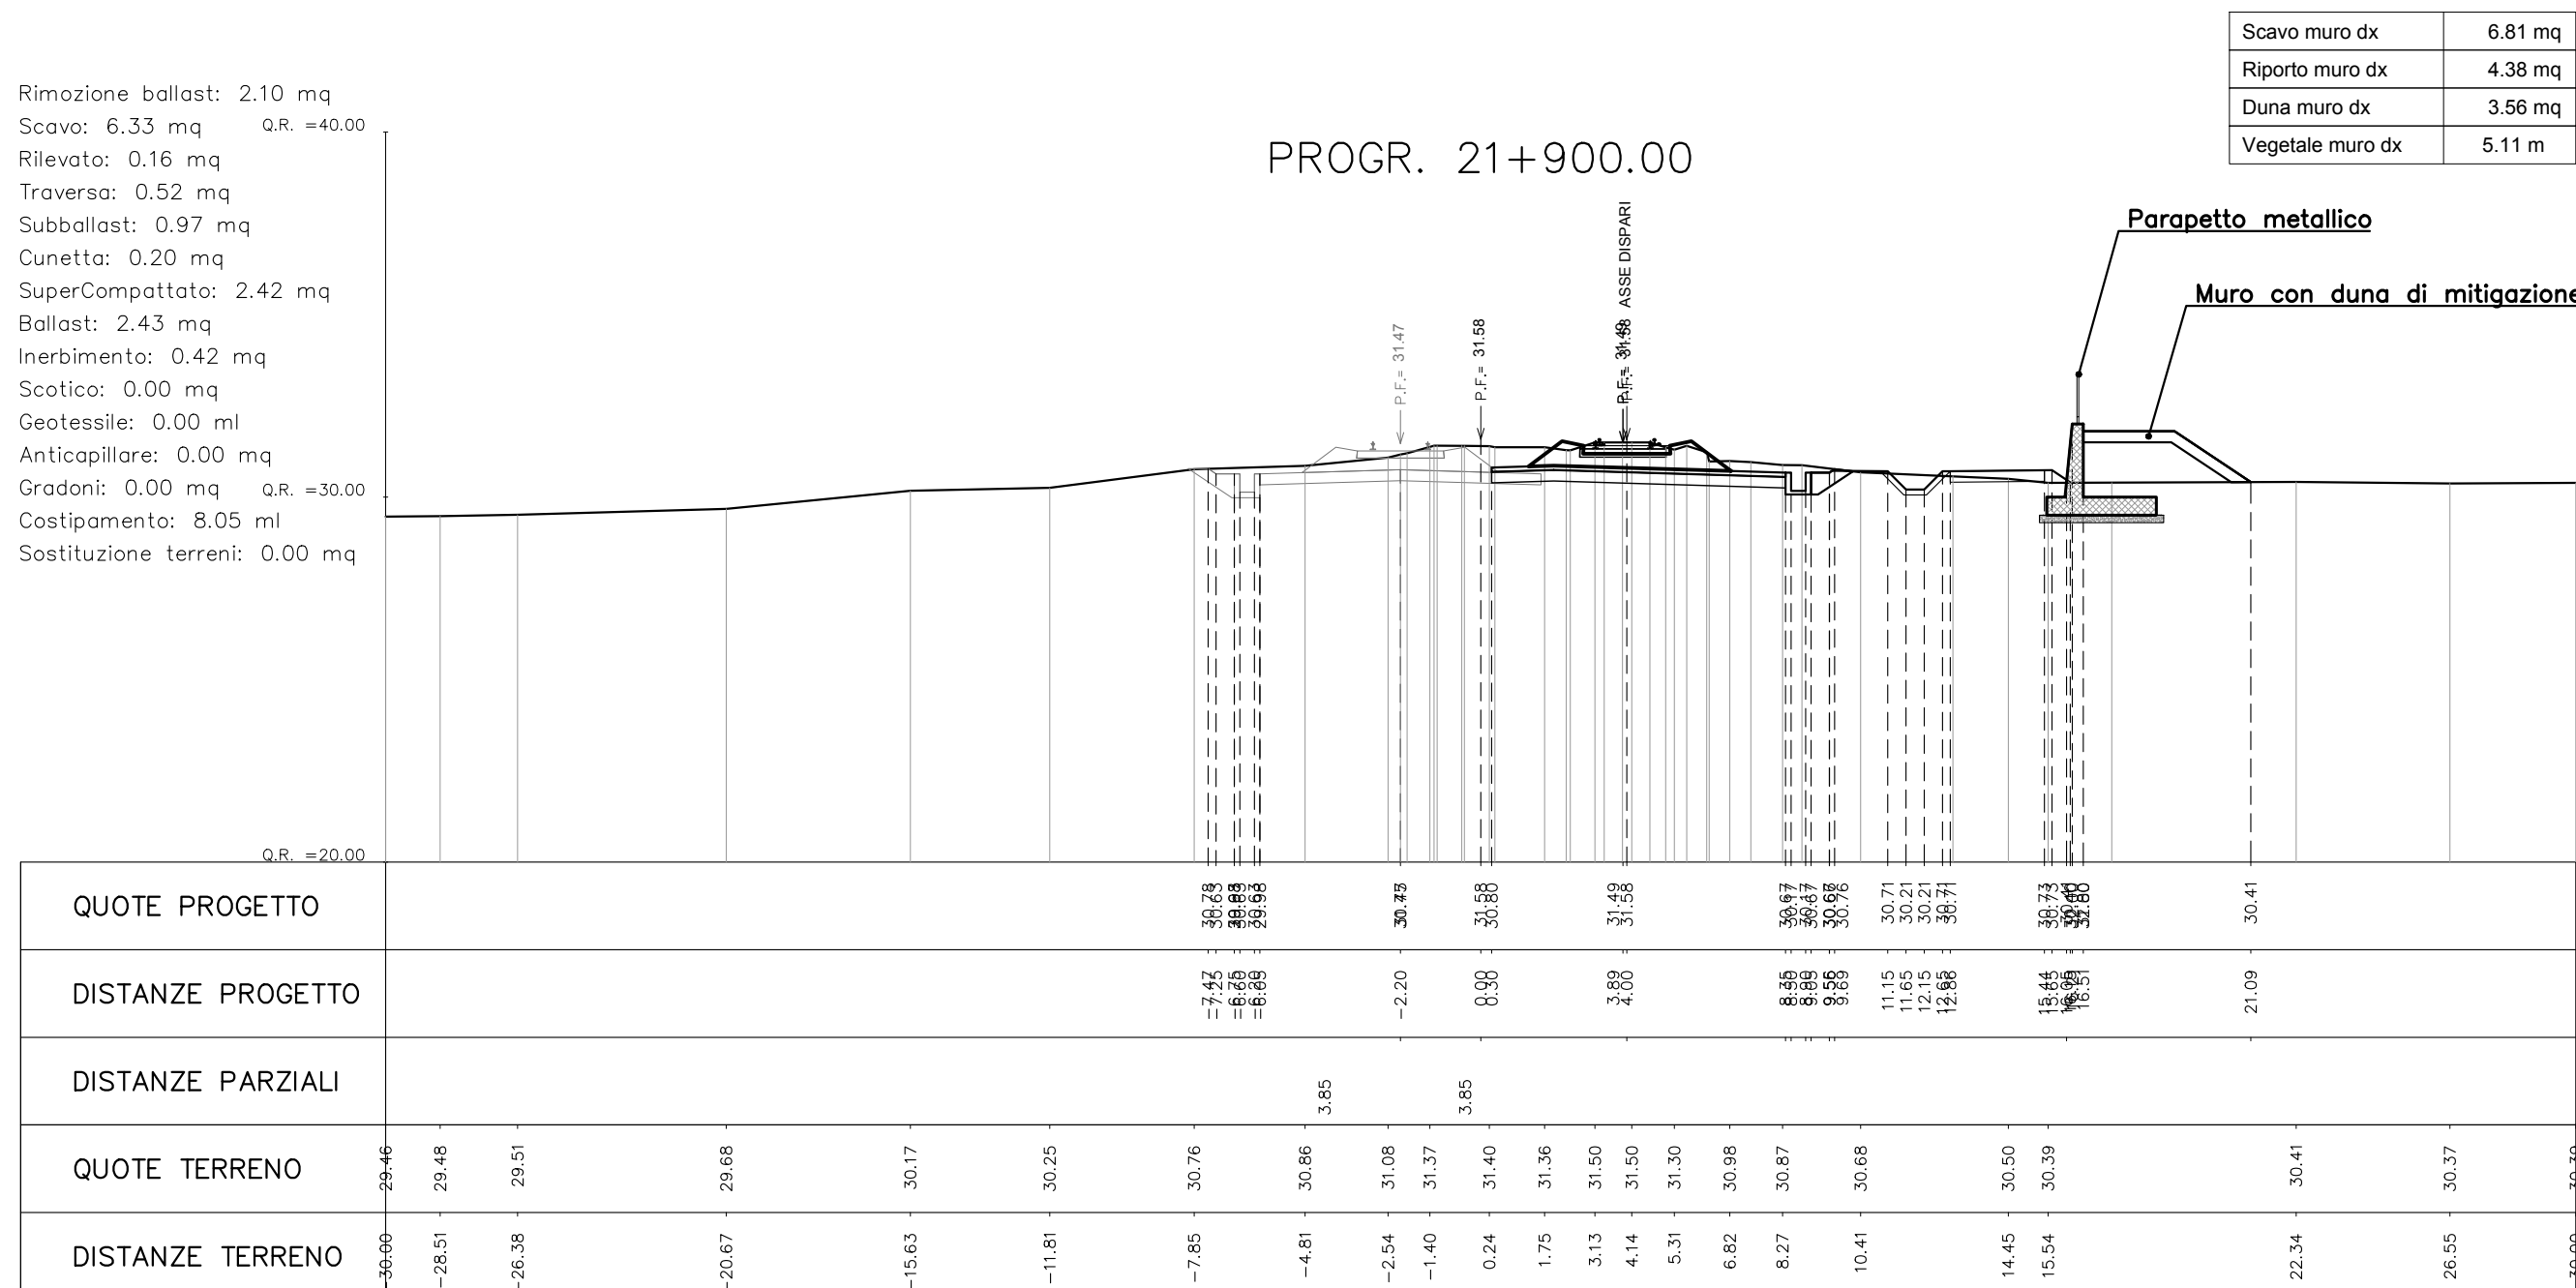
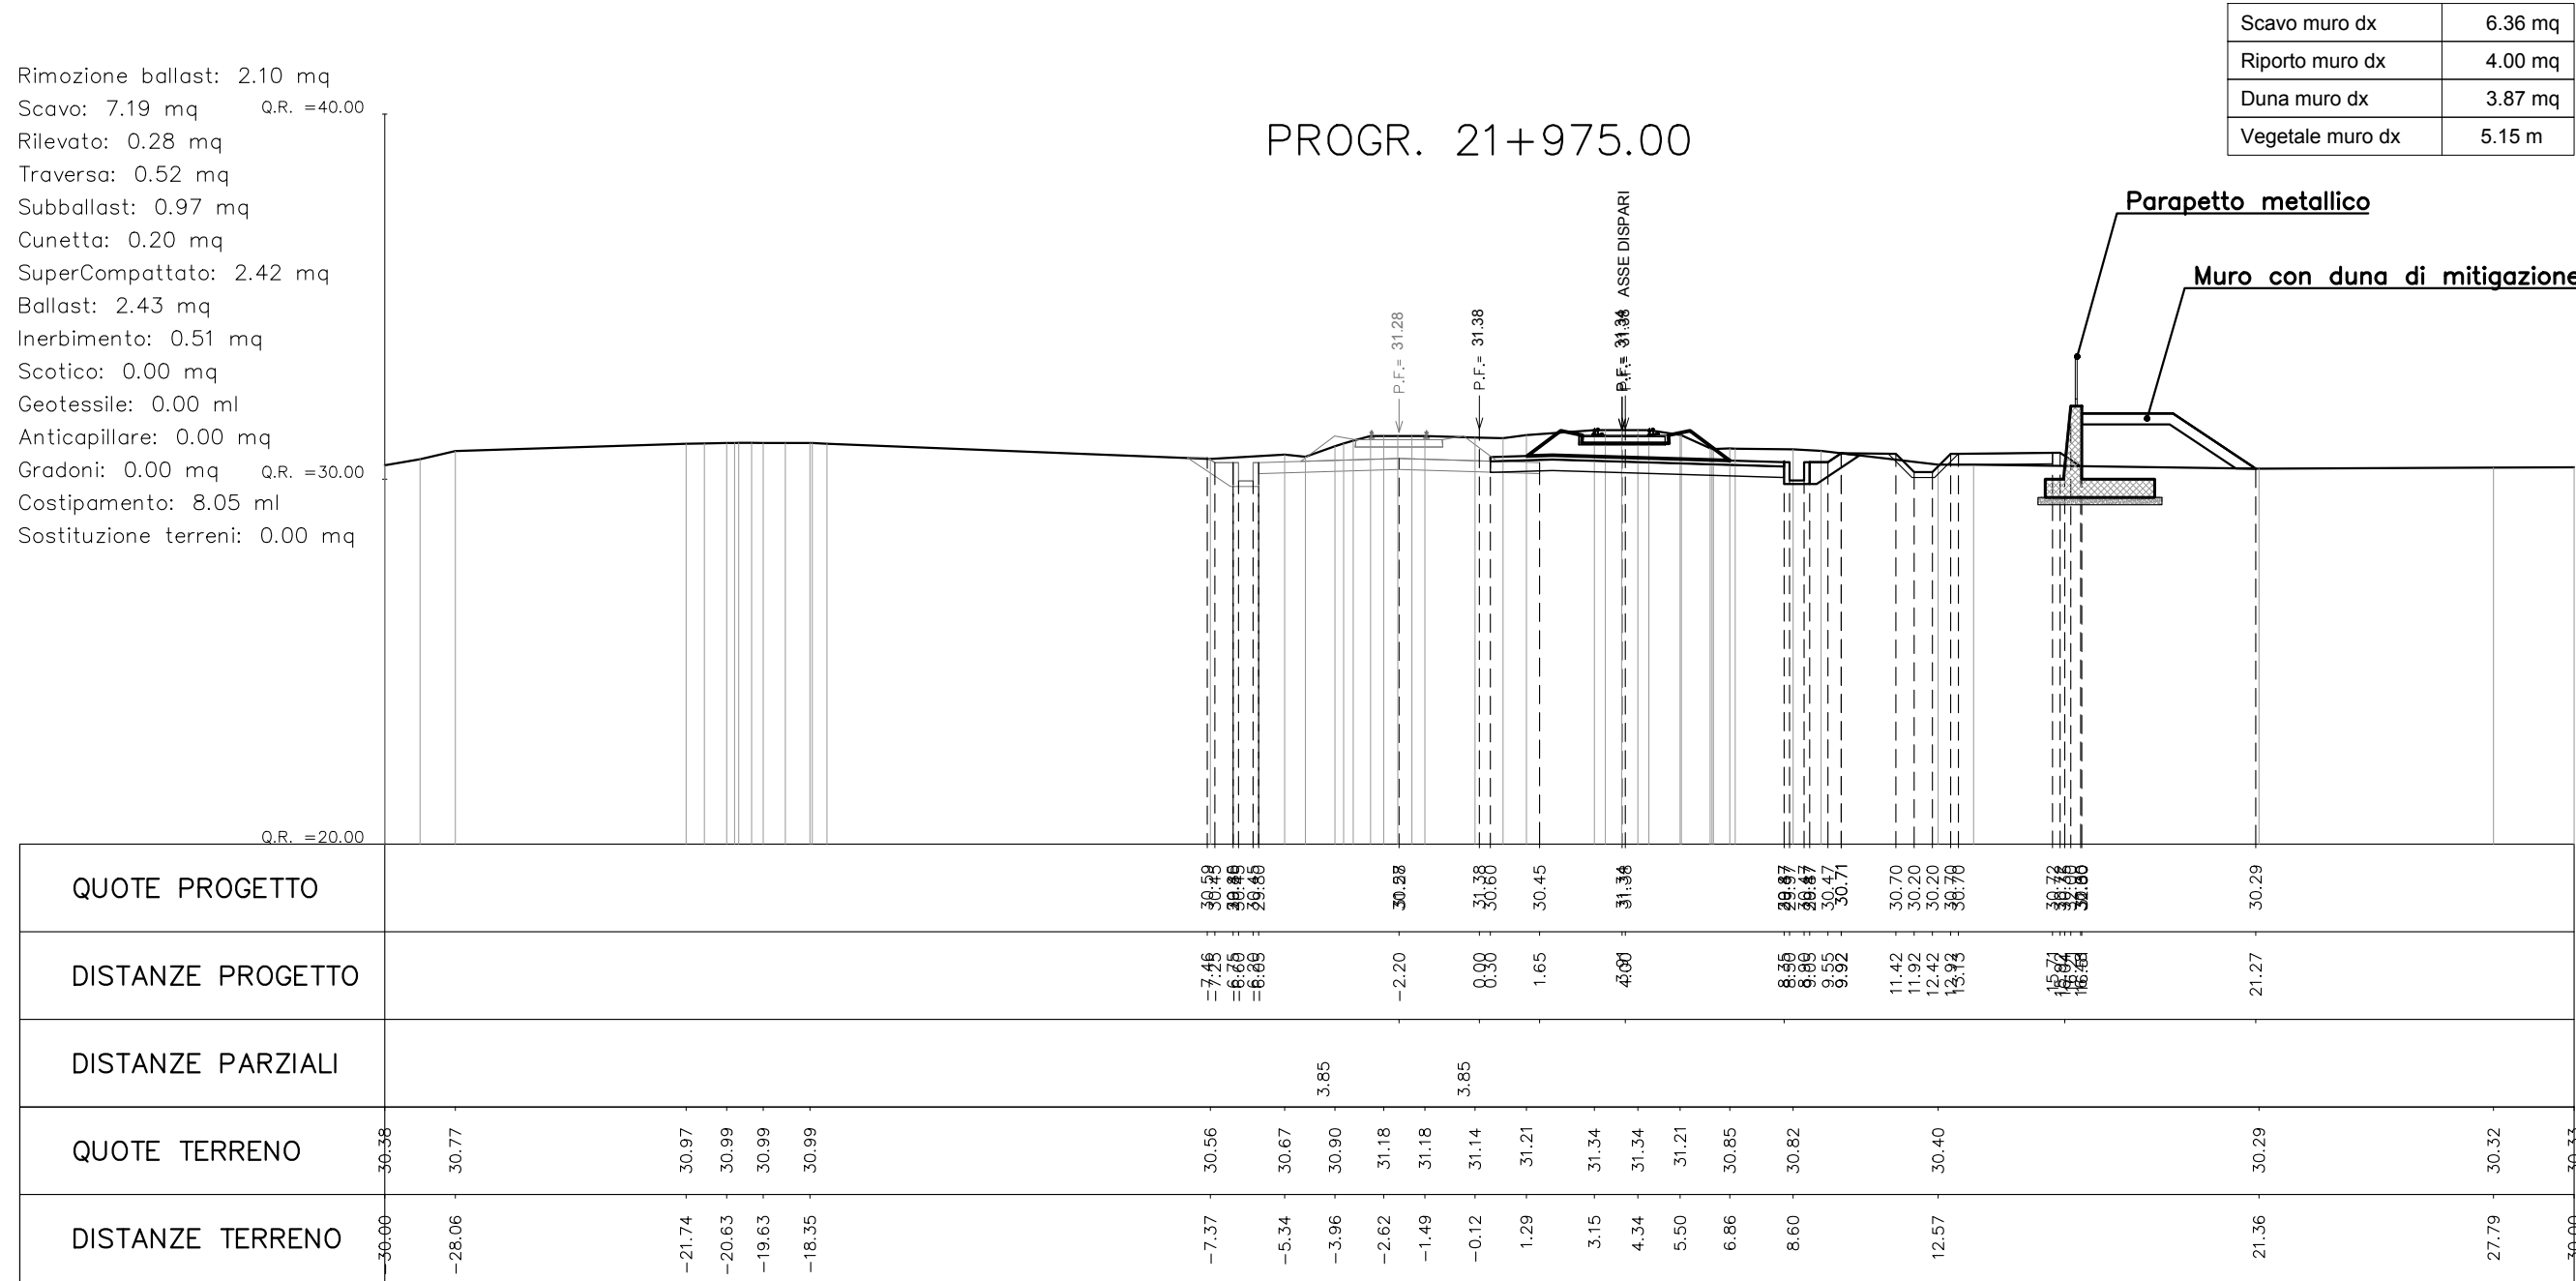


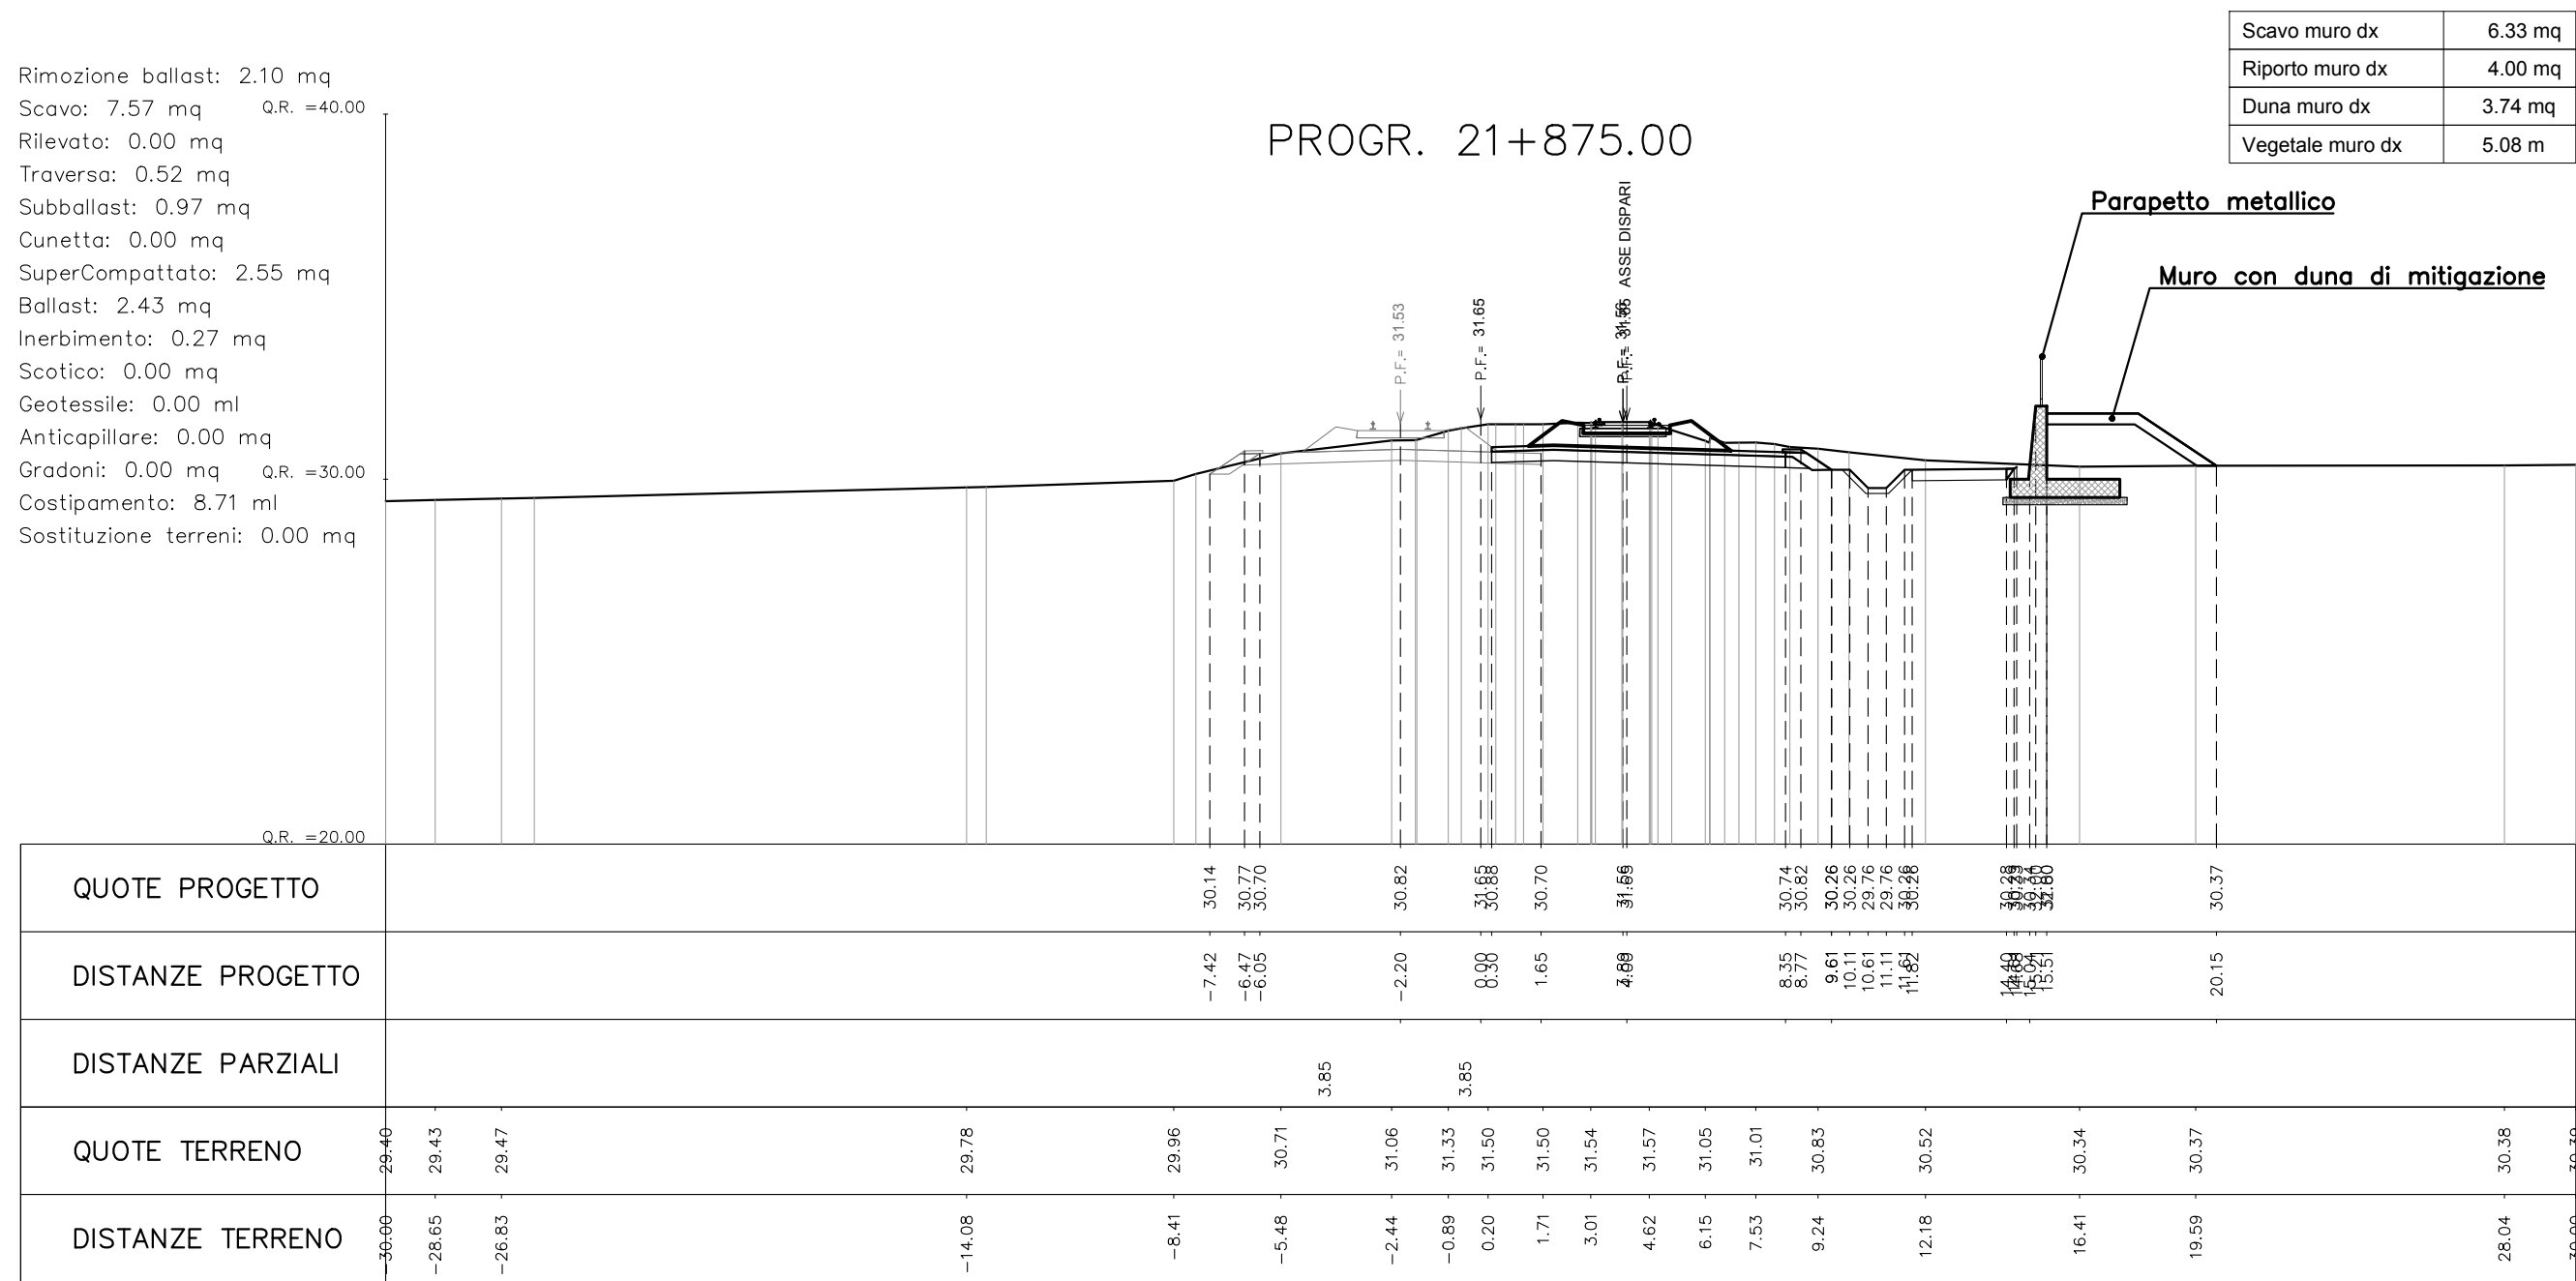

COMMITTENTE: **RFI** RAILFERR VIA ITALIANA
GRUPPO FERROVIE DELLO STATO

DIREZIONE LAVORI: **ITALFERR**
GRUPPO FERROVIE DELLO STATO

APPALTATORE: **salini impreglio** MANDATARIA: **ASTALDI** MANDANTE: **ENR** CONSORZIO NAZIONALE

PROGETTAZIONE: **TECH PROJECT** MANDATARIA: **Lombardi** MANDANTE: **ENR** CONSORZIO NAZIONALE

PROGETTO ESECUTIVO DI MODIFICA
DIRETTRICE FERROVIARIA MESSINA - CATANIA - PALERMO
NUOVO COLLEGAMENTO PALERMO - CATANIA
RADDOPPIO DELLA TRATTA BICOCCA - CATENANUOVA
VARIANTE OPERE DI RISOLUZIONE CRITICITÀ IDRAULICA SIMETO
DISEGNO

IF - INFRASTRUTTURA
IF01 - Elaborati generali
Sezioni trasversali Fase 1
Tav. 3

APPALTATORE		PROGETTAZIONE						SCALE:
DIRETTORE TECNICO Ing. M. RUFFO		DIRETTORE DELLA PROGETTAZIONE Ing. G. TANZI						1:200
DATA FIRMA APPALTATORE		DATA FIRMA PROGETTISTA						
COMMESSA	LOTTO	FASE	ENTE	TIPO DOC.	OPERAZIONE	DISCIPLINA	PROGR.	REV.
RS39	10	V	ZZ	W9	I	F0100	003	B
Rev.	Descrizione	Redatto	Data	Verificato	Data	Approvato	Data	Autore
A	EMISSIONE ESECUTIVA	G. Tanzi	Febbraio 2019	A. Neri	Febbraio 2019	G. Tanzi	Febbraio 2019	Ing. G. TANZI
B	REVISIONE	G. Tanzi	Marzo 2019	A. Neri	Marzo 2019	G. Tanzi	Marzo 2019	