


PLANIMETRIA 1/2  
Scala 1:500

GALLERODOTTO "2" L= 533.30m

STAZIONE  
SIMETO

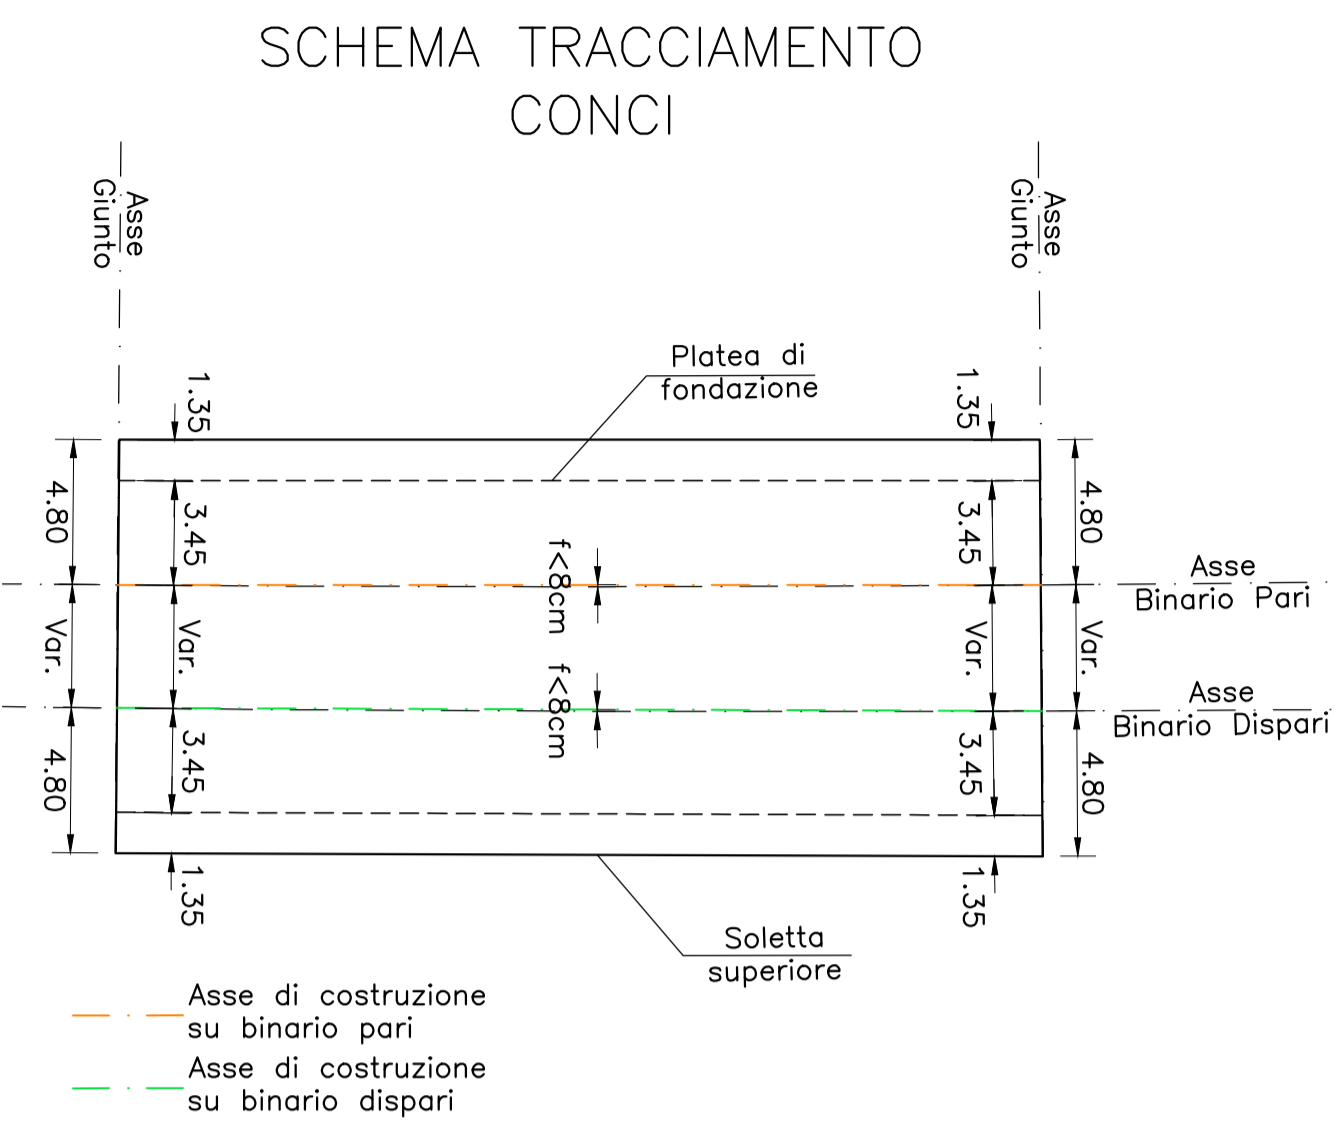

PLANIMETRIA 2/2  
Scala 1:500

GALLERODOTTO "2" L= 533.30m

COMMITTENTE:  
**RFI**  
RETE FERROVIARIA ITALIANA  
GRUPPO FERROVIE DELLO STATO

DIREZIONE LAVORI:  
**ITALFERR**  
GRUPPO FERROVIE DELLO STATO

APPALTATORE: MANDATARIA: **salini impregilo** MANDANTI: **ASTALDI** **SIFEL**

PROGETTAZIONE: MANDATARIA: **TECH PROJECT** MANDANTI: **Lombardi**

PROGETTO ESECUTIVO DI MODIFICA  
**DIRETTRICE FERROVIARIA MESSINA - CATANIA - PALERMO  
NUOVO COLLEGAMENTO PALERMO - CATANIA  
RADDOPPIO DELLA TRATTA BICOCCA - CATENANUOVA  
VARIANTE OPERE DI RISOLUZIONE CRITICITÀ IDRAULICA SIMETO**  
DISEGNO

OC - OPERE CIVILI  
OC04 - Gallerodotto tratto 2  
Planimetria generale di inquadramento - Tav.1

APPALTATORE DIRETTORE TECNICO Ing. M. RUFFO	PROGETTAZIONE DIRETTORE DELLA PROGETTAZIONE Ing. G. TANZI	SCALA: 1:500
DATA FIRMA APPALTATORE		DATA FIRMA PROGETTISTA

COMMESSA LOTTO FASE ENTE TIPO DOC. OPERA/DISCIPLINA PROGR. REV.  
**RS39 10 V ZZ P8 OC0400 001 B**

Rev.	Descrizione	Redatto	Data	Verificato	Data	Approvato	Data	Autorizzato	Data
A	EMISSIONE ESECUTIVA	F. Ricci	Febbraio 2019	C. Beltrami	Febbraio 2019	G. Tanzi	Febbraio 2019	Ing. G. TANZI	
B	REVISIONE A SEGUITO DI ISTRUTTORIA ITF	F. Ricci	Aprile 2019	C. Beltrami	Aprile 2019	G. Tanzi	Aprile 2019		Aprile 2019