SEZIONE TIPO VIABILITA' PODERALE

Scala 1:100

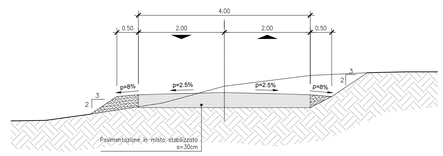

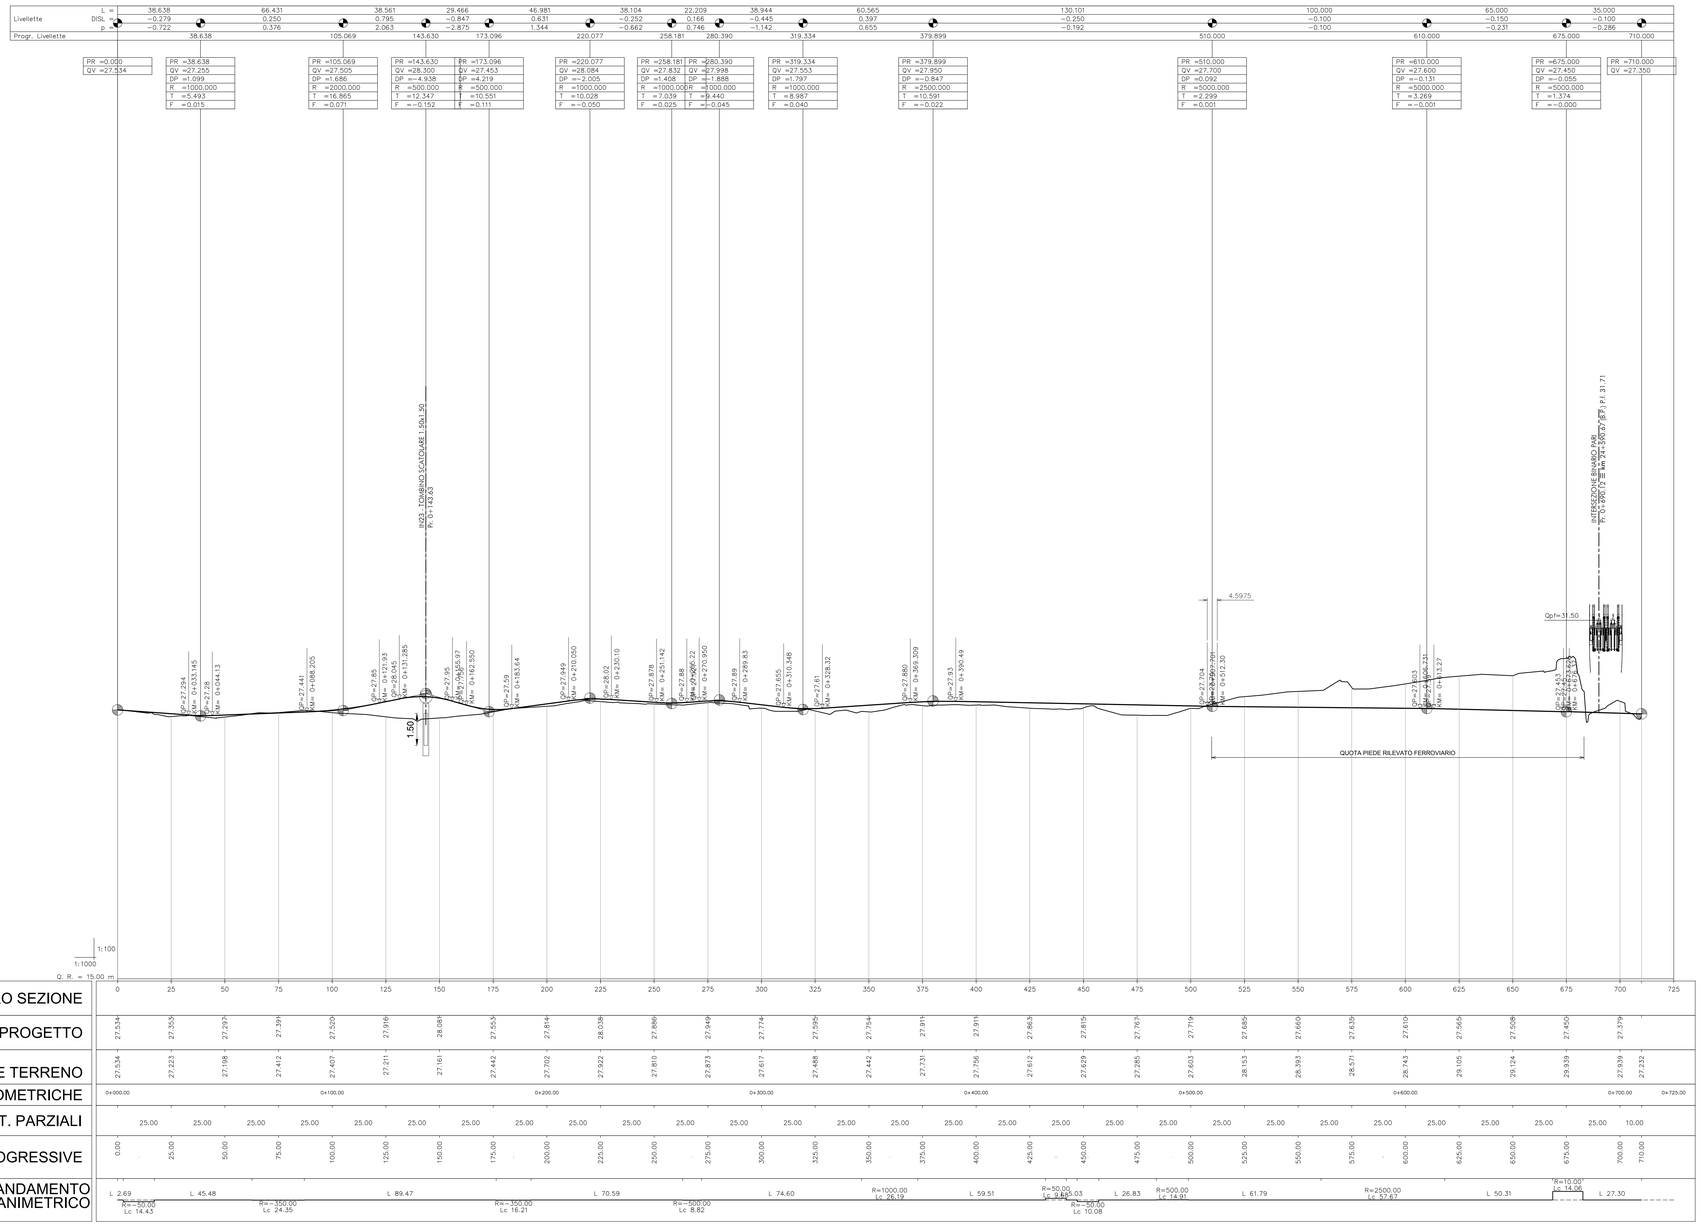

NUMERO SEZIONE	0 25 50 75 100 125 150 175 200 225 250 275 300 325 350 375 400 425 450 475 500 525 550 575 600 625 650 675 700 725
QUOTE PROGETTO	27.534 27.353 27.297 27.391 27.502 27.916 28.089 27.553 27.814 28.038 27.886 27.949 27.774 27.595 27.754 27.911 27.911 27.863 27.815 27.767 27.719 27.685 27.660 27.635 27.610 27.565 27.508 27.450 27.379
QUOTE TERRENO	27.534 27.223 27.198 27.412 27.407 27.211 27.181 27.442 27.702 27.922 27.810 27.873 27.617 27.488 27.442 27.731 27.756 27.612 27.629 27.285 27.603 28.153 28.393 28.771 28.743 29.105 29.124 29.939 27.939 27.232
ETTOMETRICHE	0+000.00 0+100.00 0+200.00 0+300.00 0+400.00 0+500.00 0+600.00 0+700.00 0+725.00
DIST. PARZIALI	25.00 10.00
PROGRESSIVE	0.00 25.00 50.00 75.00 100.00 125.00 150.00 175.00 200.00 225.00 250.00 275.00 300.00 325.00 350.00 375.00 400.00 425.00 450.00 475.00 500.00 525.00 550.00 575.00 600.00 625.00 650.00 675.00 700.00 710.00
ANDAMENTO PLANIMETRICO	L 2.69 R=−50.00 Lc 14.43 L 45.48 R=−350.00 Lc 24.35 L 89.47 R=−350.00 Lc 16.21 L 70.59 R=−500.00 Lc 8.82 L 74.60 R=1000.00 Lc 28.19 L 59.51 R=50.00 Lc 9.40 L 3.03 R=−50.00 Lc 10.08 L 26.83 R=500.00 Lc 14.91 L 61.79 R=2500.00 Lc 57.67 L 50.31 R=10.00 Lc 14.06 L 27.30

COMMITTENTE:

RFI RETE FERROVIARIA ITALIANA
GRUPPO FERROVIE DELLO STATO

DIREZIONE LAVORI:

ITALFERR
GRUPPO FERROVIE DELLO STATO

APPALTATORE: MANDATARIA: salini impregilo — MANDANTI: ASTALDI, Costruttori Lavori Ferroviari s.r.l., SERVIZI ITALIA

PROGETTAZIONE: MANDATARIA: TECH PROJECT Ingegneria Integrata — MANDANTI: Lombardi Ingegneria S.r.l. / Lombardi SA Ingegneri Consulenti, ARCHEO Ingegneria Europea

PROGETTO ESECUTIVO DI MODIFICA

DIRETTRICE FERROVIARIA MESSINA - CATANIA - PALERMO
NUOVO COLLEGAMENTO PALERMO - CATANIA
RADDOPPIO DELLA TRATTA BICOCCA - CATENANUOVA
VARIANTE OPERE DI RISOLUZIONE CRITICITÀ IDRAULICA SIMETO

DISEGNO

NV - VIABILITA'

NVP001 - Viabilità Poderale 19

Profilo longitudinale

APPALTATORE	PROGETTAZIONE		SCALA:
DIRETTORE TECNICO Ing. M. RUFFO	DIRETTORE DELLA PROGETTAZIONE Ing. G.TANZI		1:1000/100

COMMESSA	LOTTO	FASE	ENTE	TIPO DOC.	OPERA/DISCIPLINA	PROGR.	REV.
RS39	10	V	ZZ	L7	NVP190	001	A

Rev.	Descrizione	Redatto	Data	Verificato	Data	Approvato	Data	Autorizzato Data
A	EMISSIONE ESECUTIVA	G.Fisco	C	A.Nastasi	Febbraio 2019	G.Tanzi	Febbraio 2019	Ing G.TANZI
								TANZI GIANCARLO ORDINE DEGLI INGEGNERI DELLA PROVINCIA DI ROMA n. A 17199 del 26.07.2000 Settore civile e ambientale

File:RS39-10-V-ZZ-L7-NVP190-001_A.DWG — n. Elab.: