


LEGENDA PIANI PARCELLARI

- GRIGIO SCURO—attuale sede ferroviaria
 - VERDE—per gli stralci che si presumono possono essere acquisiti a titolo di reliquati ai sensi dell'art.16, c. 11 D.P.R.327/01.
 - ROSSO CARMINIO—per le superfici da espropriare per sede stabile ferroviaria e sue dipendenze
 - TERRA DI SIENA—per strade pubbliche esistenti
 - SEPPIA—per le superfici che si espropriano per deviazioni di strade e corsi d'acqua
 - BLU DI PRUSSIA—corsi d'acqua esistenti
 - TINTA NEUTRA—per le superfici che si assoggettano a servizi
 - GIALLO—per le demolizioni di costruzioni situate al di fuori della fascia di esproprio
 - VERDE CHIARO —per le superfici da espropriare soggette ad interventi di riqualificazione ambientale
 - Fabbricati non presenti in mappa
 - Aree previste in esproprio/asservimento/occ. temp. piano particolare PD/PE
 - Aree di cantiere ridotta in occupazione temporanea non preordinata all'espropriazione
 - Aree di cantiere ridotta in occupazione temporanea non preordinata all'espropriazione
- limite ingombro delle opere da realizzare in ambiti di proprietà FS Spa/RFI Spa
- SIMBOLOGIA CATASTALE E CONFINI AMMINISTRATIVI

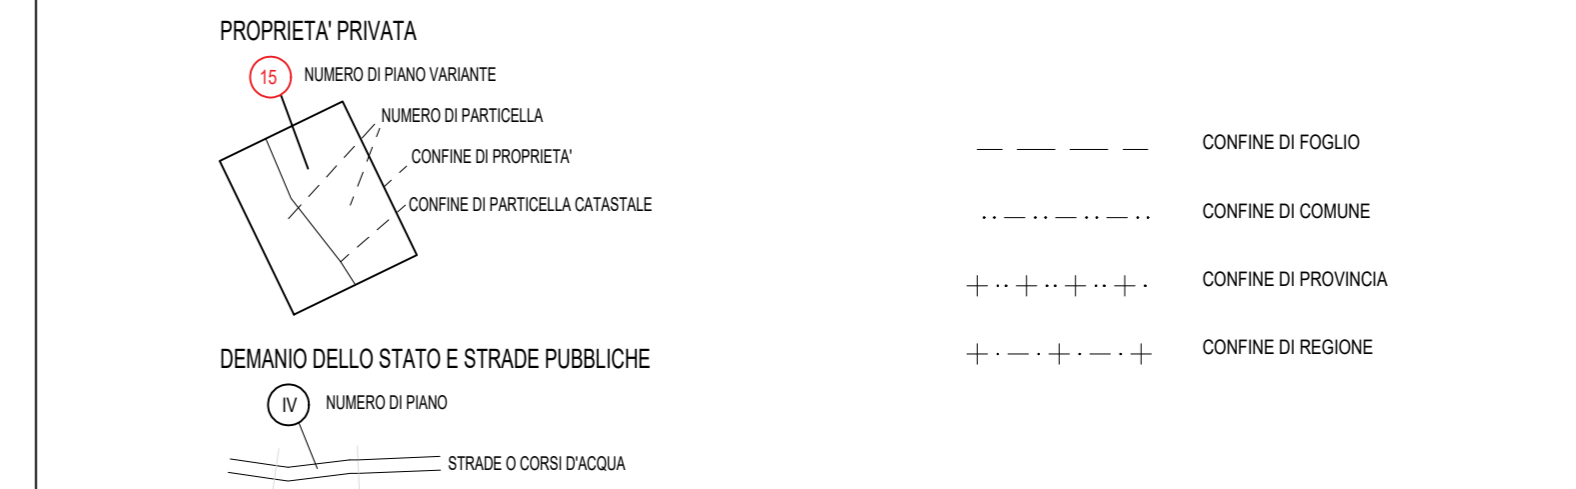

COMMITTENTE:
RFI
 RETE FERROVIARIA ITALIANA
 GRUPPO FERROVIE DELLO STATO

DIREZIONE LAVORI:
ITALFERR
 GRUPPO FERROVIE DELLO STATO

APPALTATORE:
 MANDATARIA: **salini impregilo**
 MANDANTE: **ASTALDI** **SIEPE**

PROGETTAZIONE:
 MANDATARIA: **TECH PROJECT**
 MANDANTE: **Lombardi** **STECO**

PROGETTO ESECUTIVO DI MODIFICA
DIRETTRICE FERROVIARIA MESSINA - CATANIA - PALERMO
NUOVO COLLEGAMENTO PALERMO - CATANIA
RADDOPPIO DELLA TRATTA BICOCCA - CATENANUOVA
VARIANTE OPERE DI RISOLUZIONE CRITICITÀ IDRAULICA SIMETO
 DISEGNO

AQ00 - ESPROPRI
 AQ - ESPROPRI
 PIANO PARTICELLARE COMUNE DI BELPASSO Tav. 1

APPALTATORE	PROGETTAZIONE		SCALA:
DIRETTORE TECNICO Ing. M. RUFFO	DIRETTORE DELLA PROGETTAZIONE Ing. G. TANZI		1 : 2000
DATA FIRMA APPALTATORE	DATA FIRMA PROGETTISTA		

COMMESSA	LOTTO	FASE	ENTE	TIPO DOC.	OPERA/DISCIPLINA	PROGR.	REV.
RS39	10	V	ZZ	BD	AQ0000	010	B

Rev.	Descrizione	Redatto	Data	Verificato	Data	Approvato	Data	Autorizzato Data
A	EMMISSIONE ESECUTIVA	G. Fisco	Febbraio 2019	A. Nastasi	Febbraio 2019	G. Tanzi	Febbraio 2019	Ing. G. TANZI