


QUADRO D'UNIONE COMUNALE
 Comune: Ponti Sul Mincio | Provincia di: Mantova

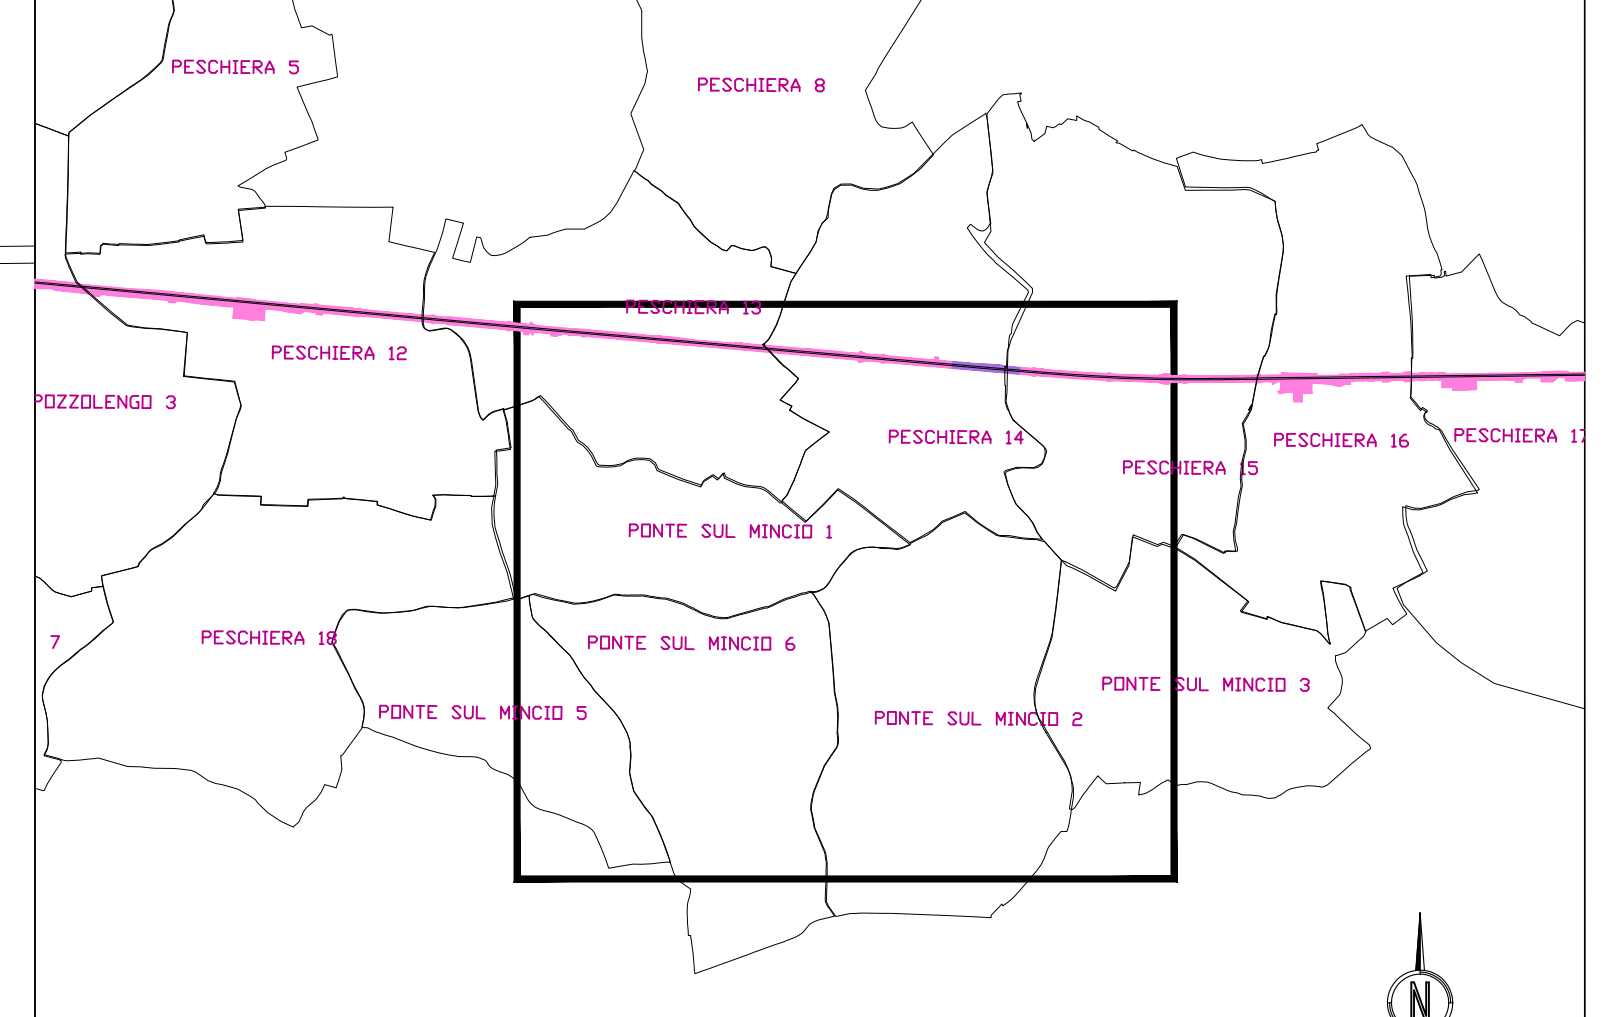

Scala 1:25.000

SIMBOLOGIA CATASTALE

	Particella catastale		Viabilità interpodereale
	Strada pubblica		Fossi e/o rii
	Acqua pubblica		Confine di foglio catastale

SIMBOLOGIA DEL PIANO PARTICELLARE

GRUPPO	DESCRIZIONE
ESISTENTE	Attuale sede ferroviaria
	Strade pubbliche
	Corsi d'acqua
Variante ex art. 169 comma 5 per P.U.	ESPROPRI - nuova sede ferroviaria
	ESPROPRI - strade e corsi d'acqua
	ESPROPRI - interventi di riqualificazione ambientale
	SERVITU' - strade e corsi d'acqua
	SERVITU' - pubblici servizi
ALTRO	Aree oggetto di altro procedimento di variante ex art. 169 comma 4, finalizzato alla dichiarazione di P.U. - Varianti non localizzative
	Aree oggetto di altro procedimento di variante ex art. 169 comma 5, finalizzato alla dichiarazione di P.U. - Varianti Localizzative
	Aree oggetto di delibera RFI SPA n.4 del 25/07/2019
	Aree oggetto di delibera CIPE n. 42 del 10.07.2017

COMMITTENTE:

ALTA SORVEGLIANZA:

GENERAL CONTRACTOR:

INFRASTRUTTURE FERROVIARIE STRATEGICHE DEFINITE DALLA LEGGE OBIETTIVO N. 443/01
LINEA A.V. /A.C. TORINO - VENEZIA Tratta MILANO - VERONA
Lotto funzionale Brescia-Verona
PROGETTO ESECUTIVO

PIANO PARTICELLARE DI ESPROPRIO
VARIANTE V12

COMUNE DI PONTI SUL MINCIO (MN)

ALTA SORVEGLIANZA:

Verificato	Data	Approvato	Data
------------	------	-----------	------

COMMESSA LOTTO FASE ENTE TIPO DOC. OPERA/OSSOLINA Progr. REV. SCALA

INOR 11 E E2 BD AQ0000 402 1 1:2000

PROGETTAZIONE	GENERAL CONTRACTOR	Autorizzato/Data
Ricev. Data Descrizione Redatto Data Verificato Data Approvato Data		
0 30/10/18 Emissione per P.U. comma 6 art. 169 (Legge 443/01) 30/10/18 30/10/18 30/10/18	Cepav due	Cepav due
1 25/05/20 Revisione e stipula osservazioni 25/05/20 25/05/20 25/05/20	Cepav due	Cepav due

Sapem S.p.a. COMM. 032121 [Data: 25/05/20] [Doc. N. INOR11EE2PAC00004021]

Progetto cofinanziato dalla Unione Europea CUP: FB19H1000000008

Scala di plot: 1: