


**QUADRO D'UNIONE COMUNALE**  
 Comune: Calcinato Provincia di Brescia

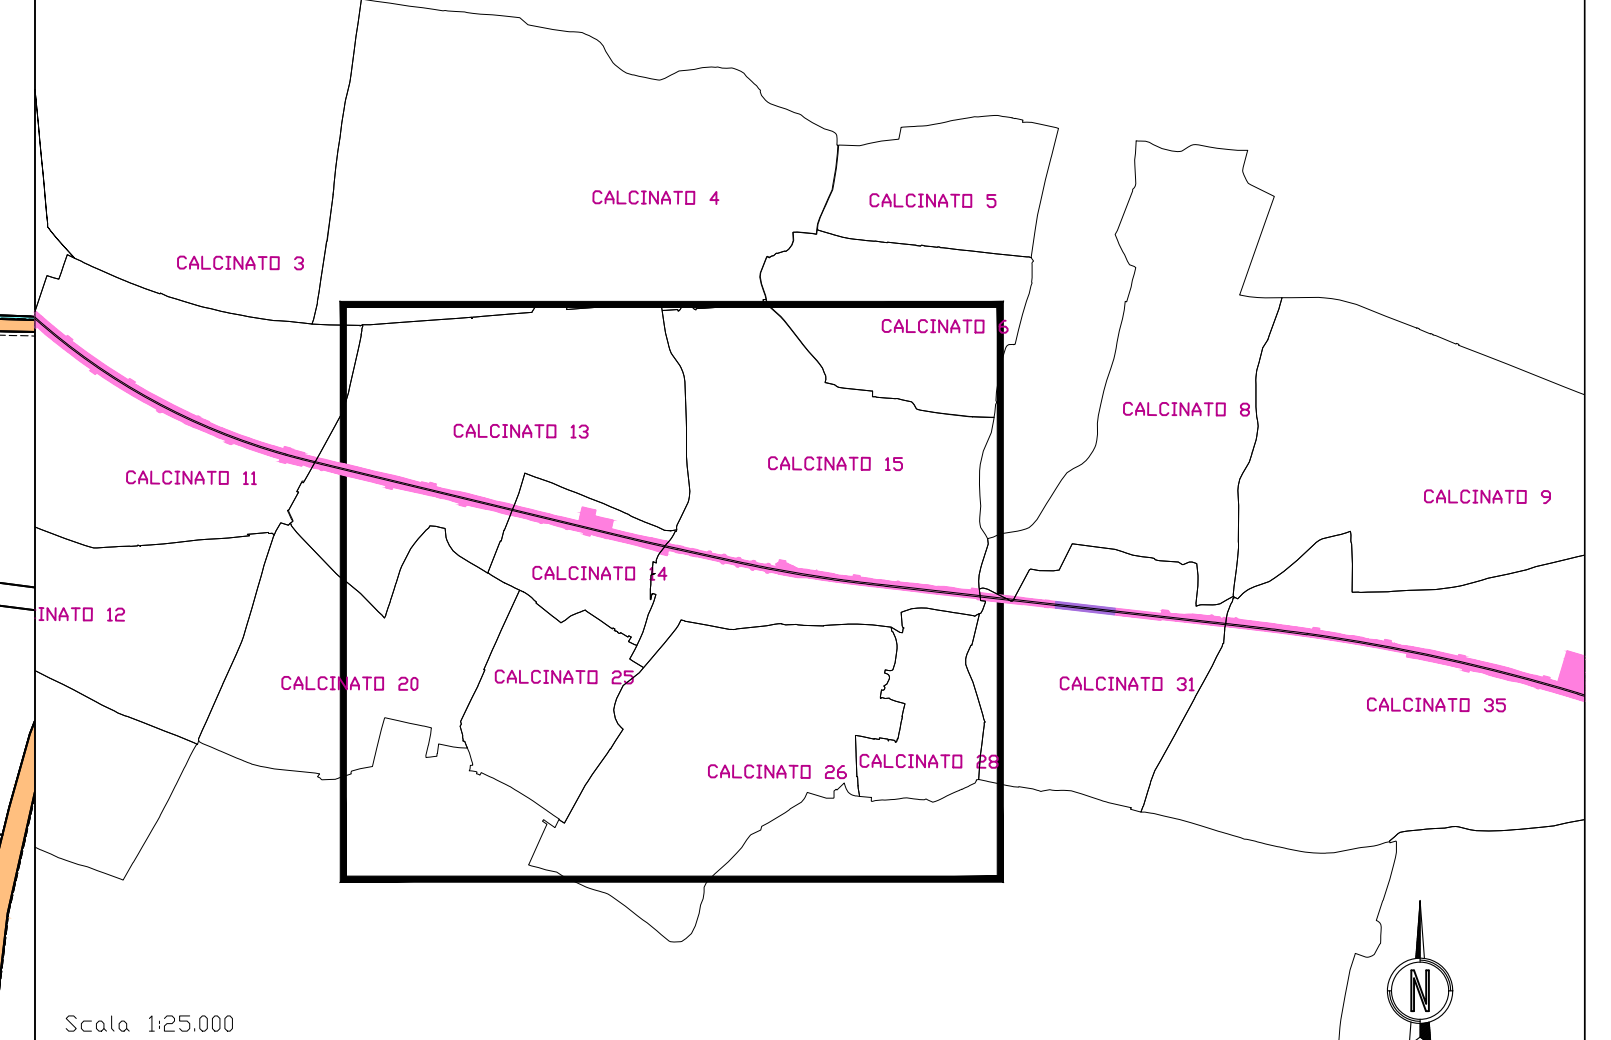

Scala 1:25.000

**SIMBOLOGIA CATASTALE**

	Particella catastale		Viabilità interpodereale
	Strada pubblica		Fossi e/o ri
	Acqua pubblica		Confine di foglio catastale

**SIMBOLOGIA DEL PIANO PARTICELLARE**

GRUPPO	DESCRIZIONE
ESISTENTE	<ul style="list-style-type: none"> <li>Attuale sede ferroviaria</li> <li>Strade pubbliche</li> <li>Corsi d'acqua</li> </ul>
Variante ex art. 169 comma 5 per P.U.	<ul style="list-style-type: none"> <li>ESPROPRI - nuova sede ferroviaria</li> <li>ESPROPRI - strade e corsi d'acqua</li> <li>ESPROPRI - interventi di riqualificazione ambientale</li> <li>SERVITU' - strade e corsi d'acqua</li> <li>SERVITU' - pubblici servizi</li> </ul>
ALTRO	<ul style="list-style-type: none"> <li>Aree oggetto di altro procedimento di variante ex art. 169 comma 4, finalizzato alla dichiarazione di P.U. - Varianti non localizzative</li> <li>Aree oggetto di altro procedimento di variante ex art. 169 comma 5, finalizzato alla dichiarazione di P.U. - Varianti Localizzative</li> <li>Aree oggetto di delibera RFI SPA n.4 del 25/07/2019</li> <li>Aree oggetto di delibera CIPE n. 42 del 10.07.2017</li> </ul>

COMMITTENTE:

ALTA SUPERVIGILANZA:

GENERAL CONTRACTOR:

**INFRASTRUTTURE FERROVIARIE STRATEGICHE DEFINITE DALLA LEGGE OBIETTIVO N. 443/01**  
**LINEA A.V./A.C. TORINO - VENEZIA Tratta MILANO - VERONA**  
**Lotto funzionale Brescia-Verona**  
**PROGETTO ESECUTIVO**

**PIANO PARTICELLARE DI ESPROPRIO**  
**VARIANTE V2 - NUOVA VIAB. EXTRALINEA DI COLLEGAMENTO TRA VIA CAVOUR E VIA ZEMOGNA CON NUOVO PONTE SUL CHIESE**  
**COMUNE DI CALCINATO**

ALTA SUPERVIGILANZA

Verificato	Data	Approvato	Data

COMMESSA	LOTTO	FASE	ENTE	TIPO DOC.	OPERA/OSPELINA	PROGR.	REV.	SCALA
INOR	11	E	E2	BD	AQ0000	403	3	1:2000

PROGETTAZIONE: GENERAL CONTRACTOR

Rev.	Data	Descrizione	Redatto	Data	Verificato	Data	Approvato	Data	Autorizzato/Data
0	30/10/18	Emissione per P.U. comma 6 art. 169	INOR	30/10/18	INOR	30/10/18	INOR	30/10/18	Cepav due
1	05/12/18	Retifica progetto	INOR	05/12/18	INOR	05/12/18	INOR	05/12/18	Cepav due
2	13/01/20	Revisione e seguito notifica Italian	INOR	13/01/20	INOR	13/01/20	INOR	13/01/20	Proj. (Zemogna)
3	25/05/20	Revisione e seguito osservazioni	INOR	25/05/20	INOR	25/05/20	INOR	25/05/20	Proj. (Zemogna)